



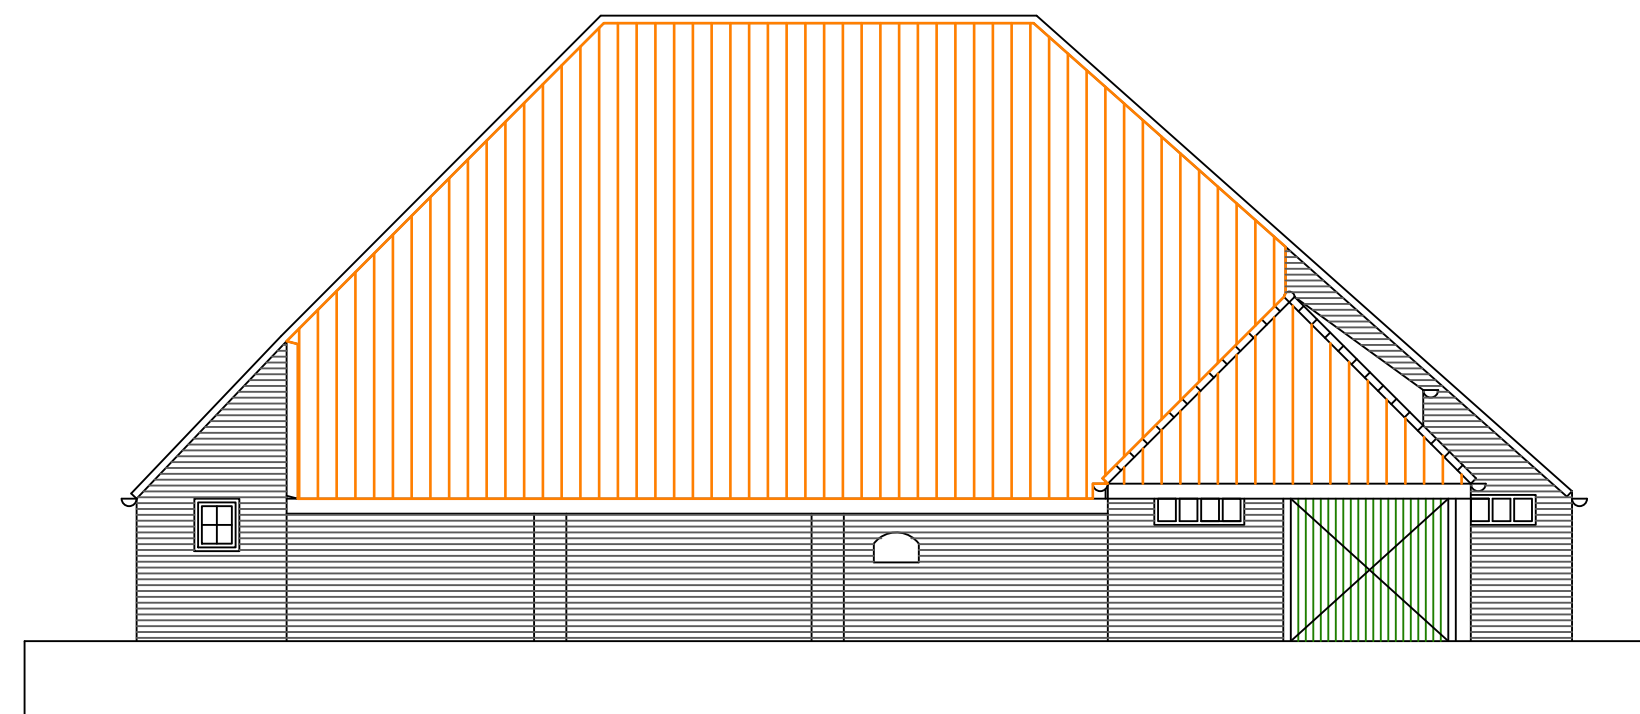


oostgevel

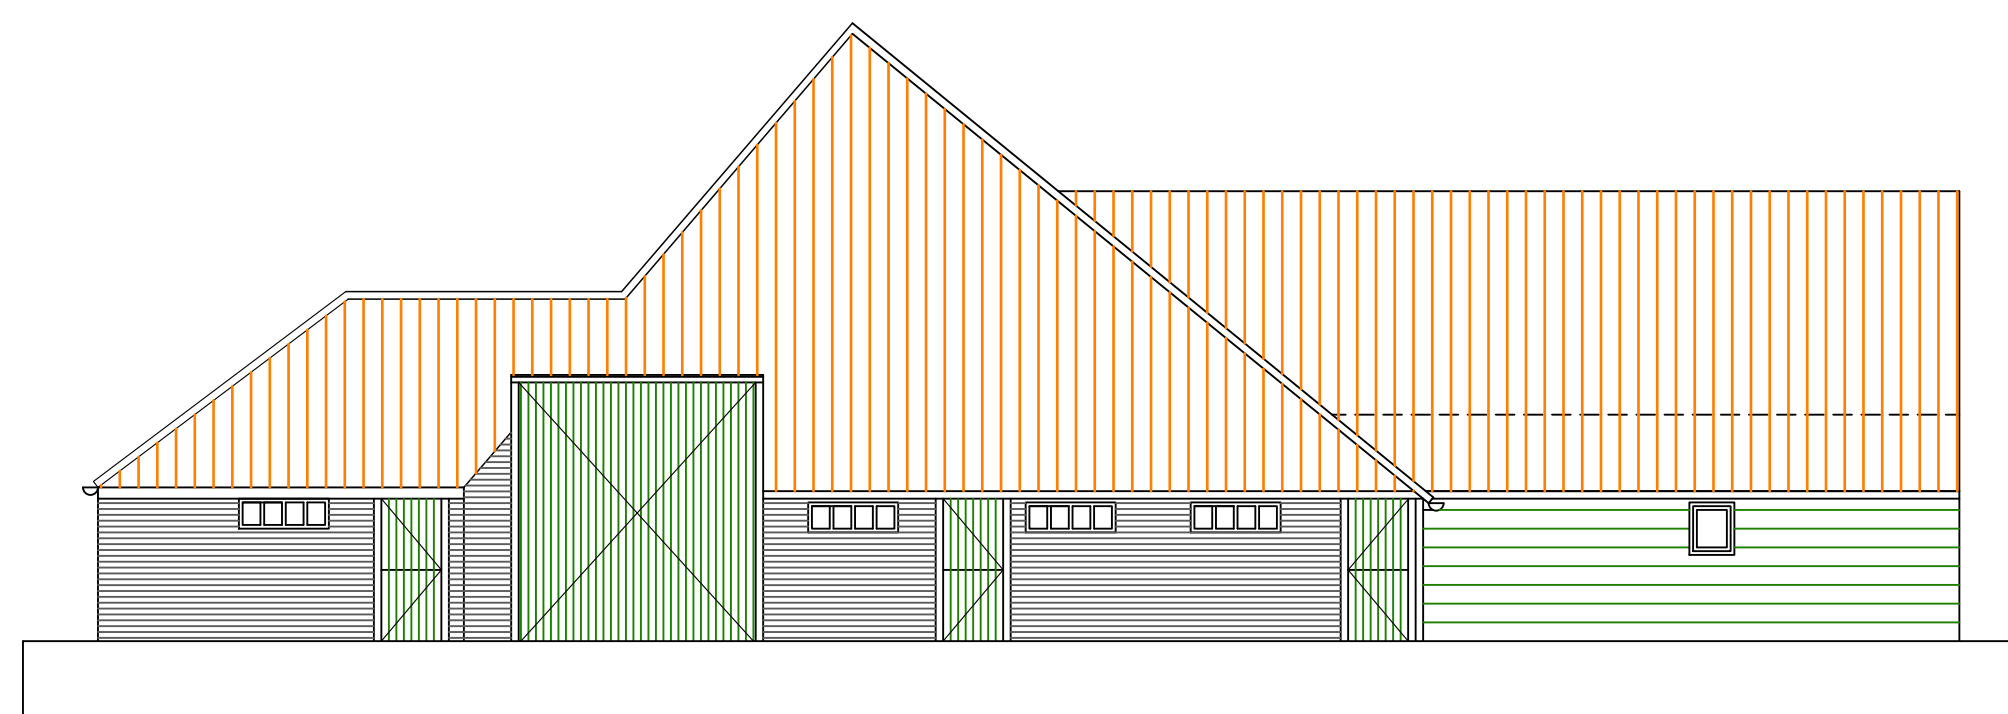


noordgevel




westgevel

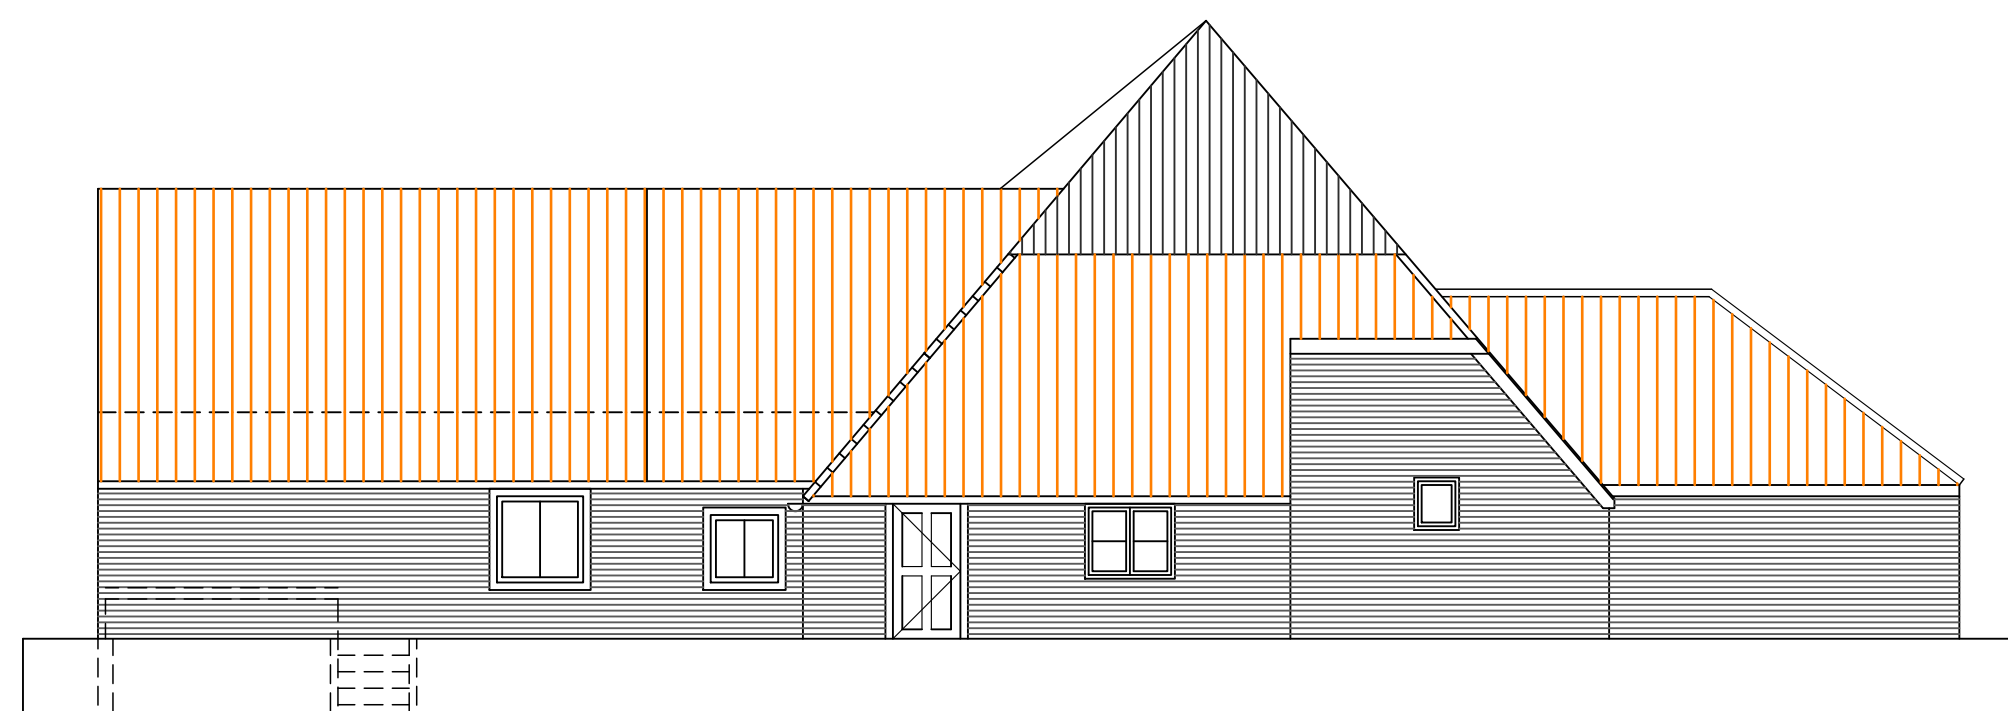


zuidgevel

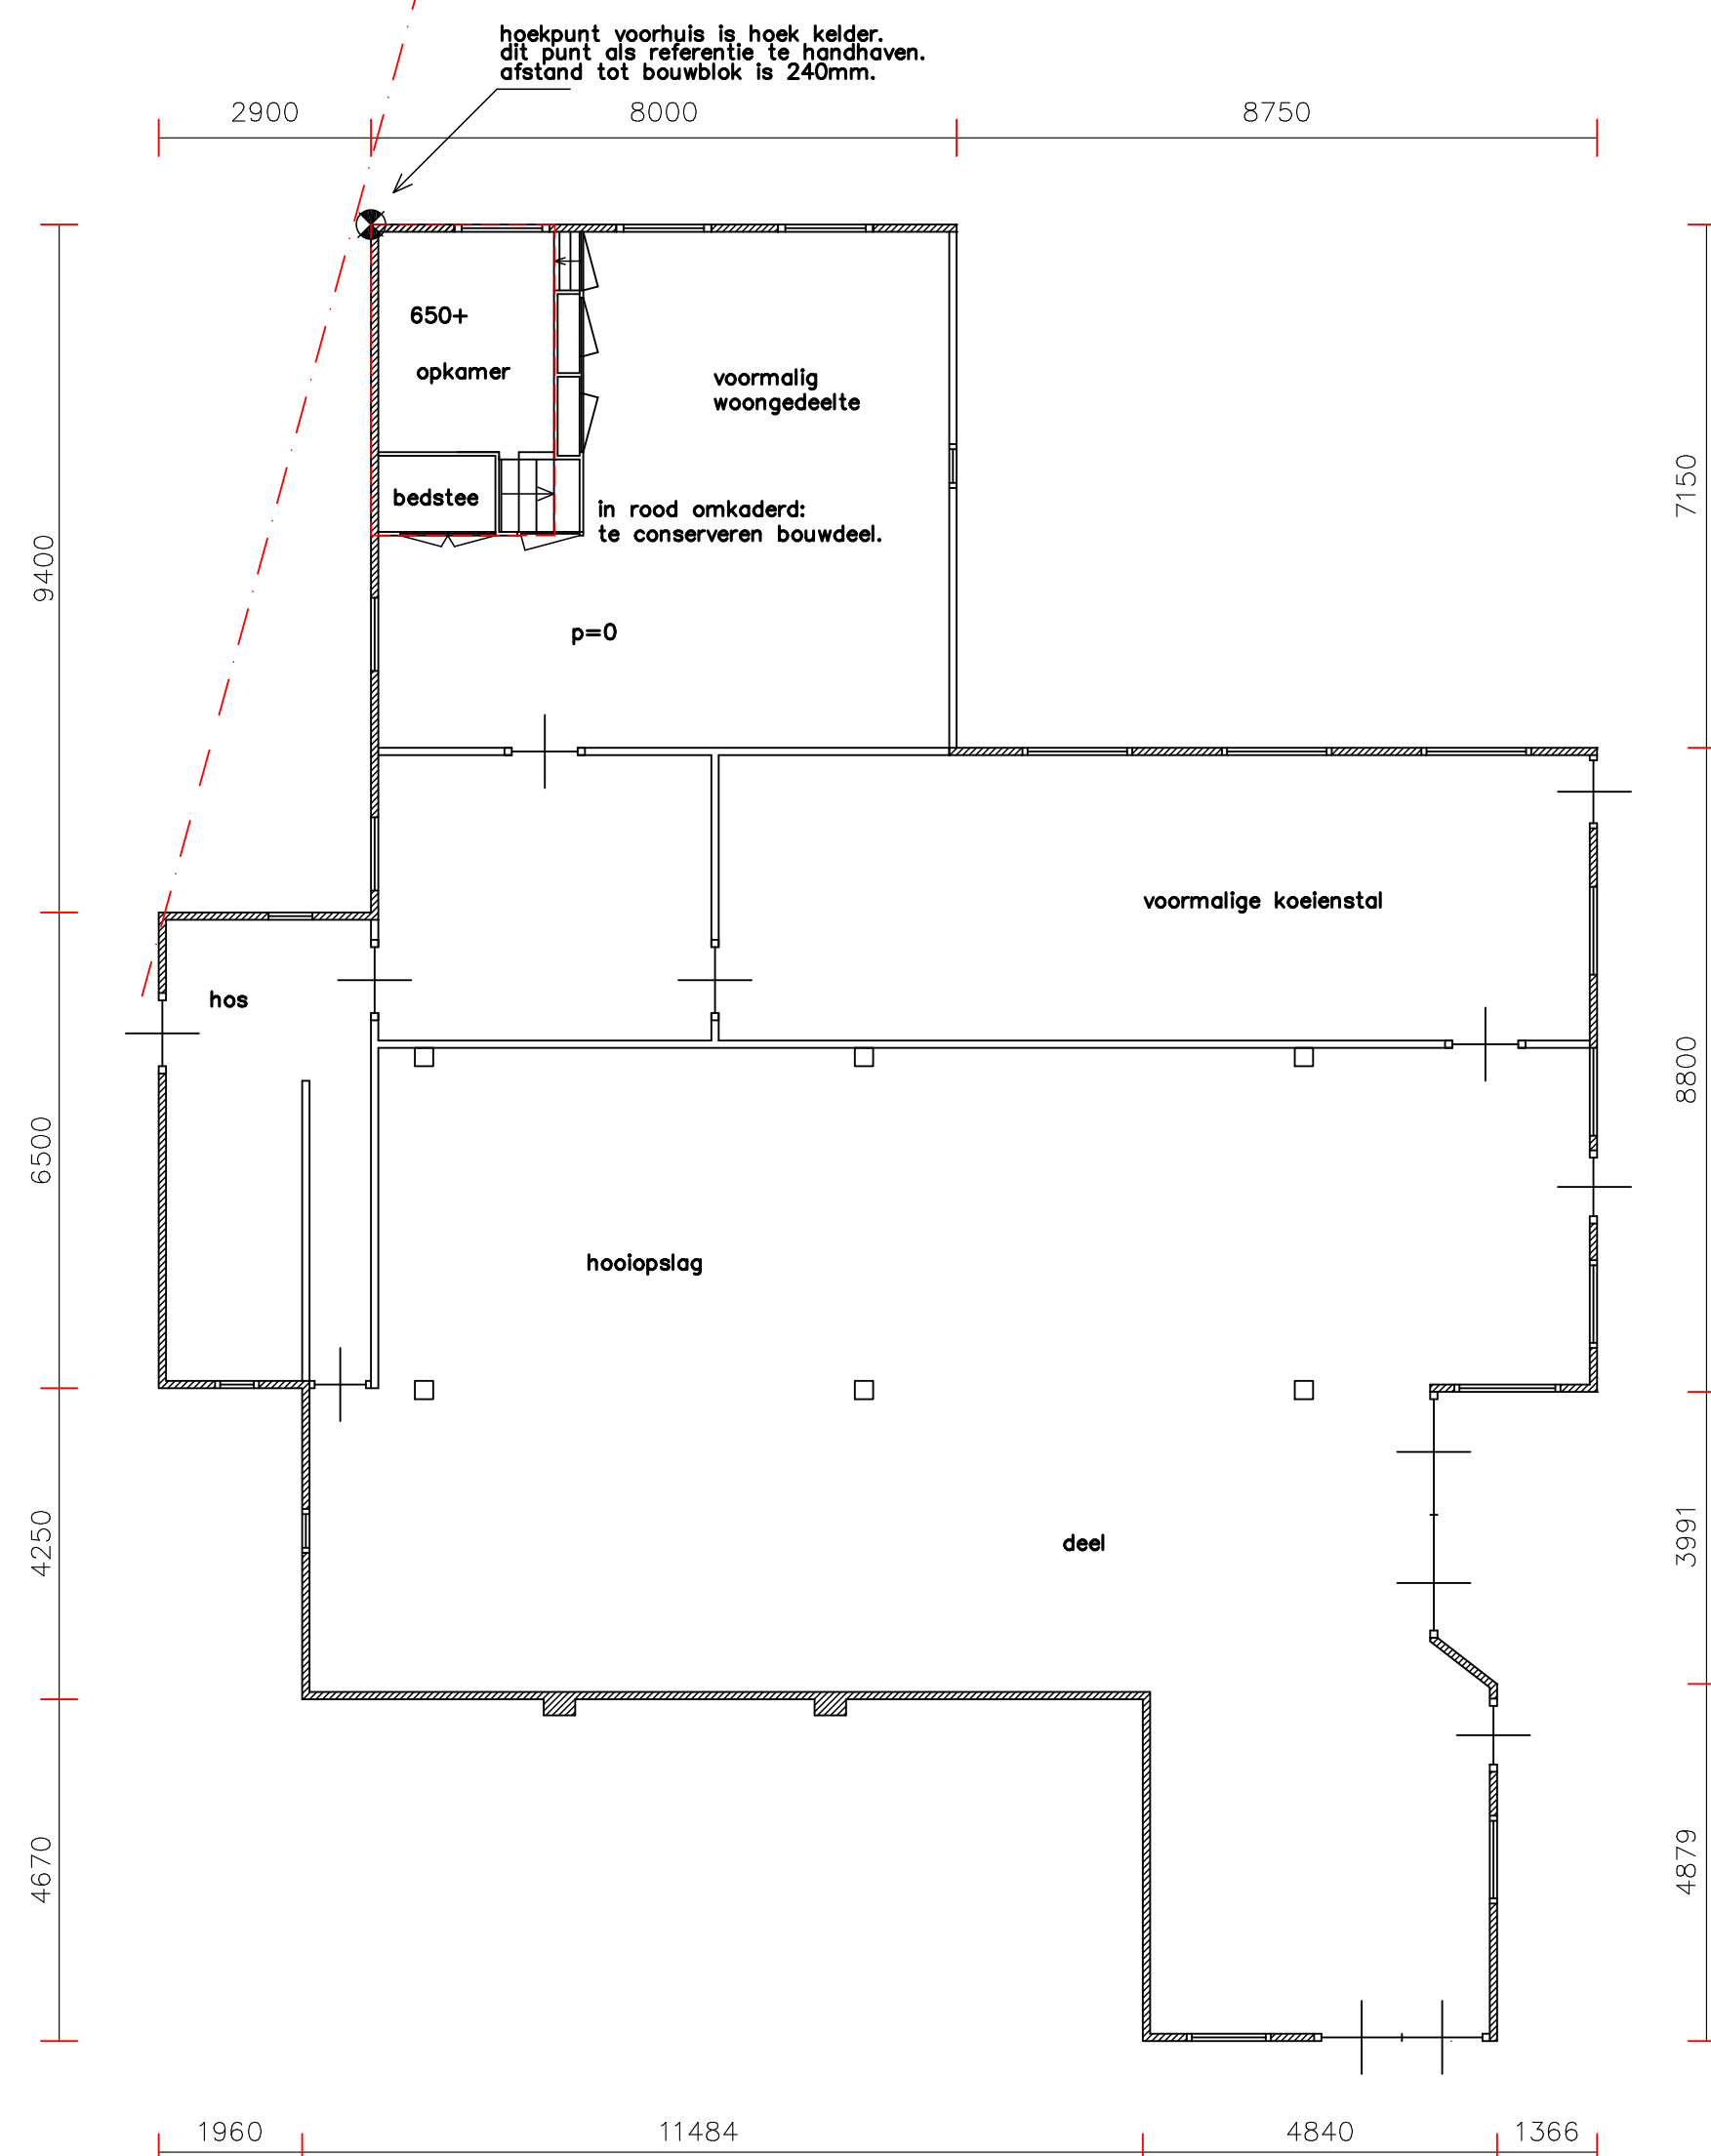


plattegrond

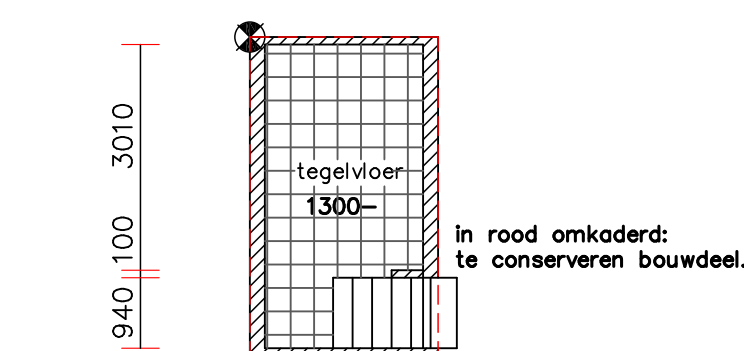


plattegrond kelder

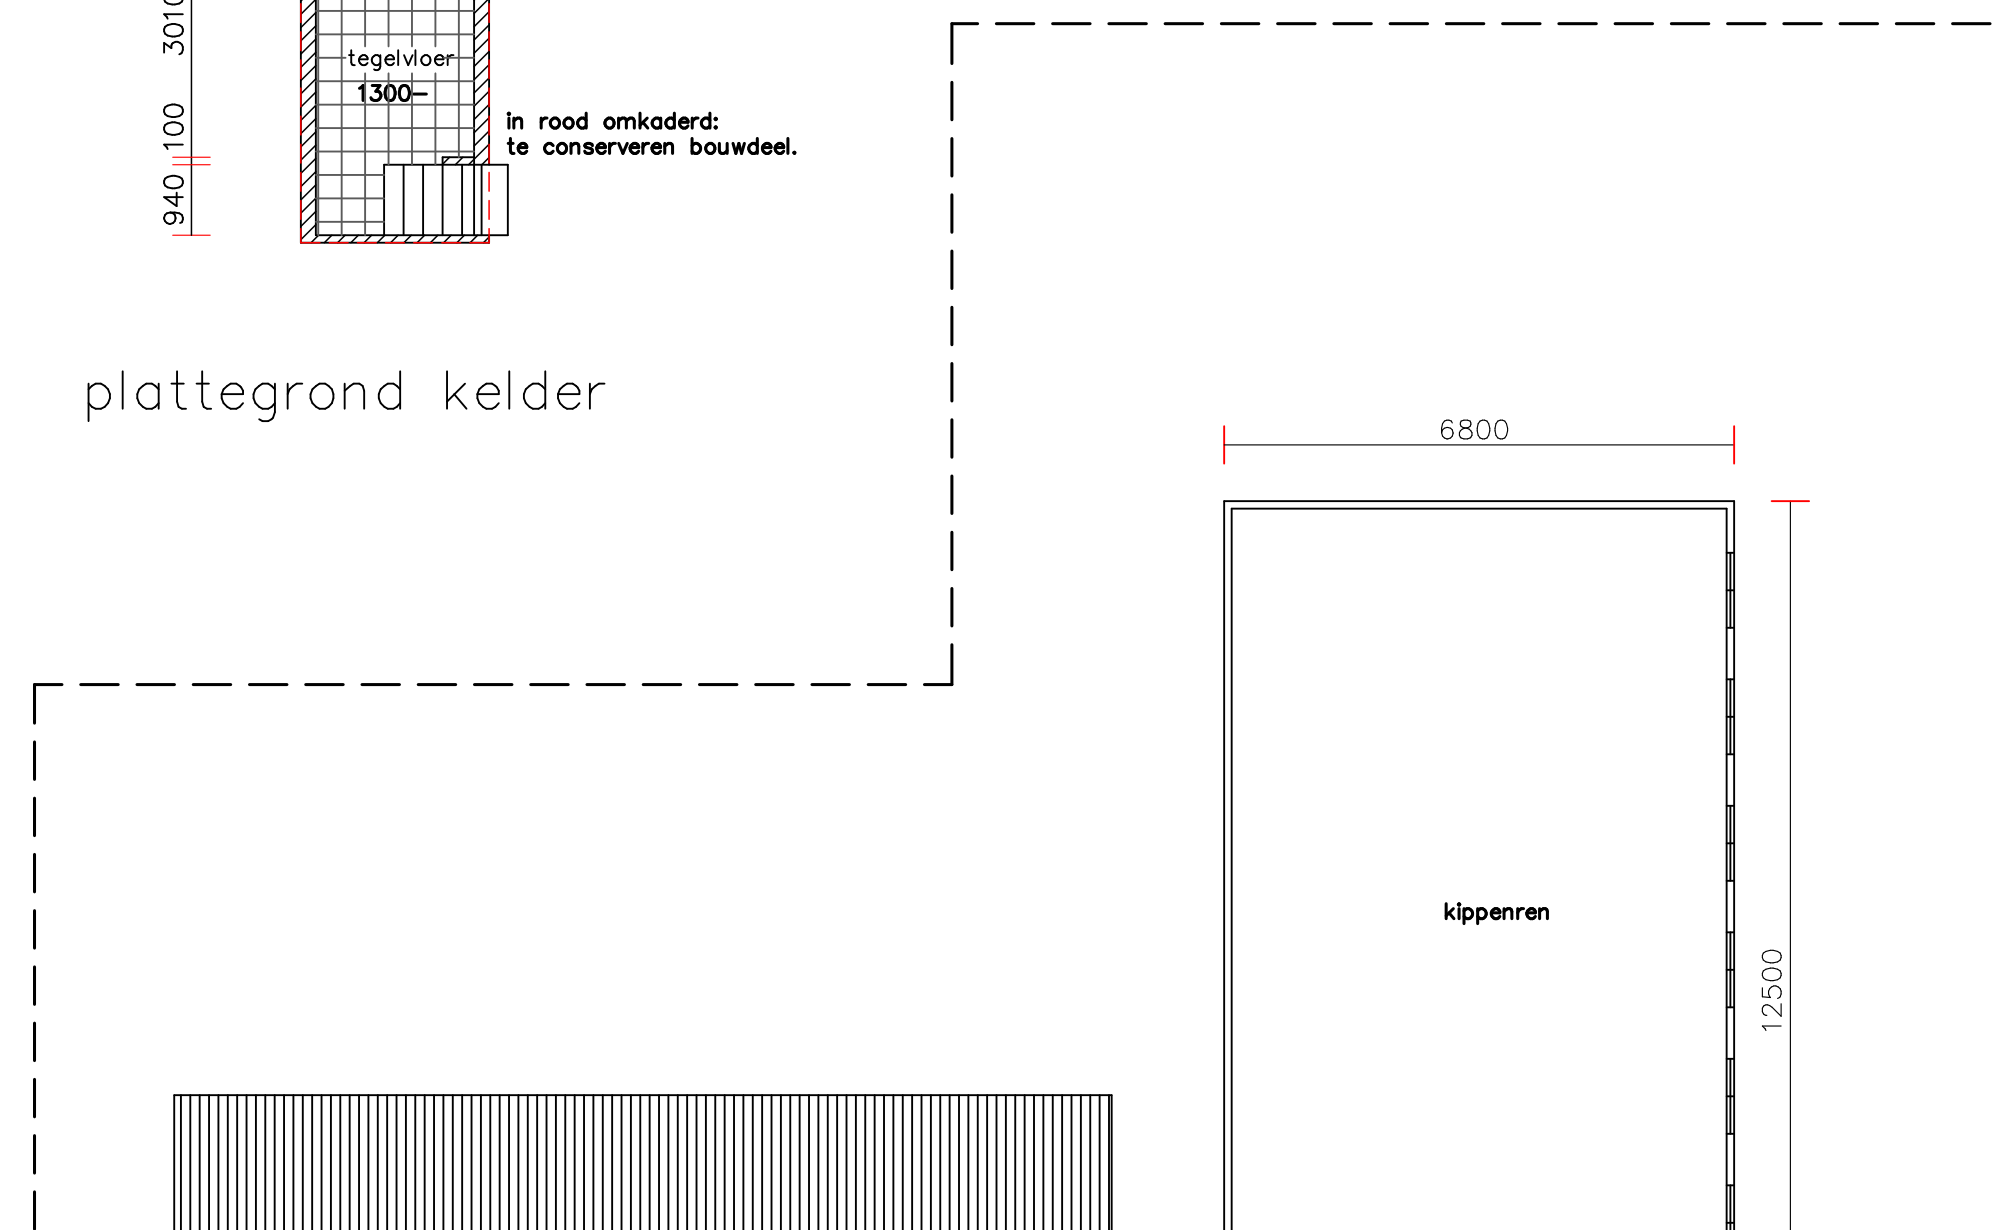


plattegrond

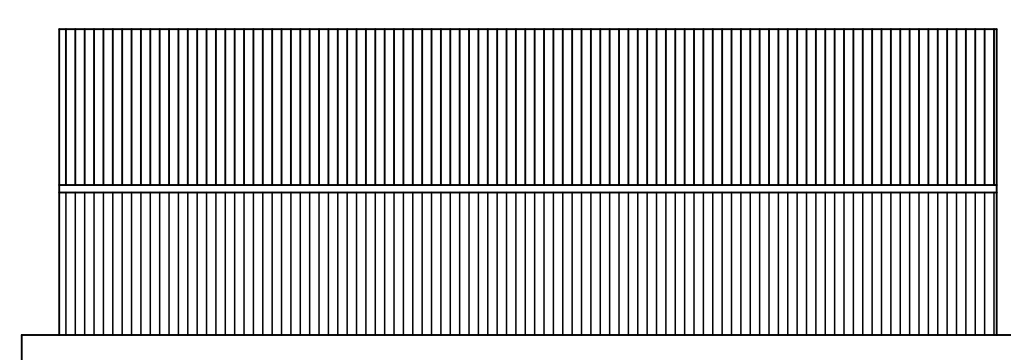


zuidgevel

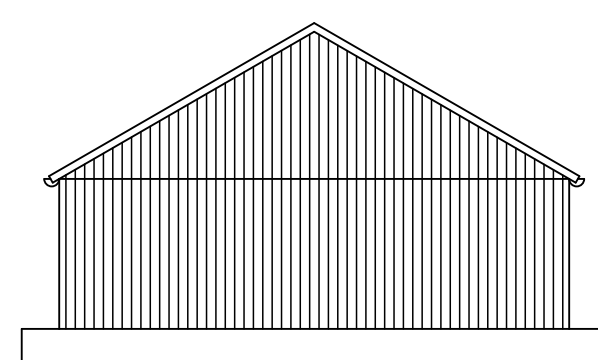


westgevel

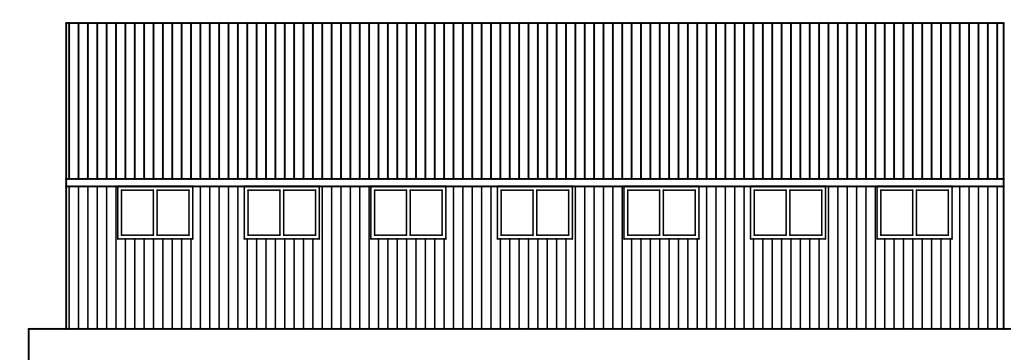

noordgevel

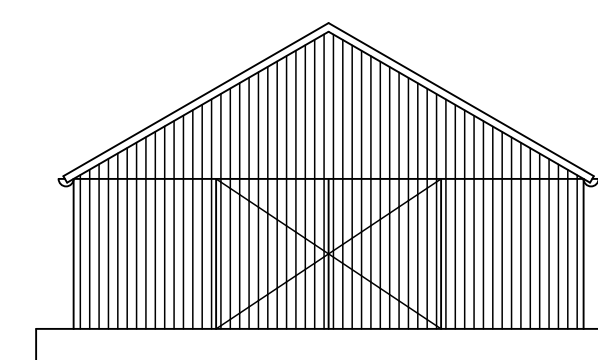

oostgevel

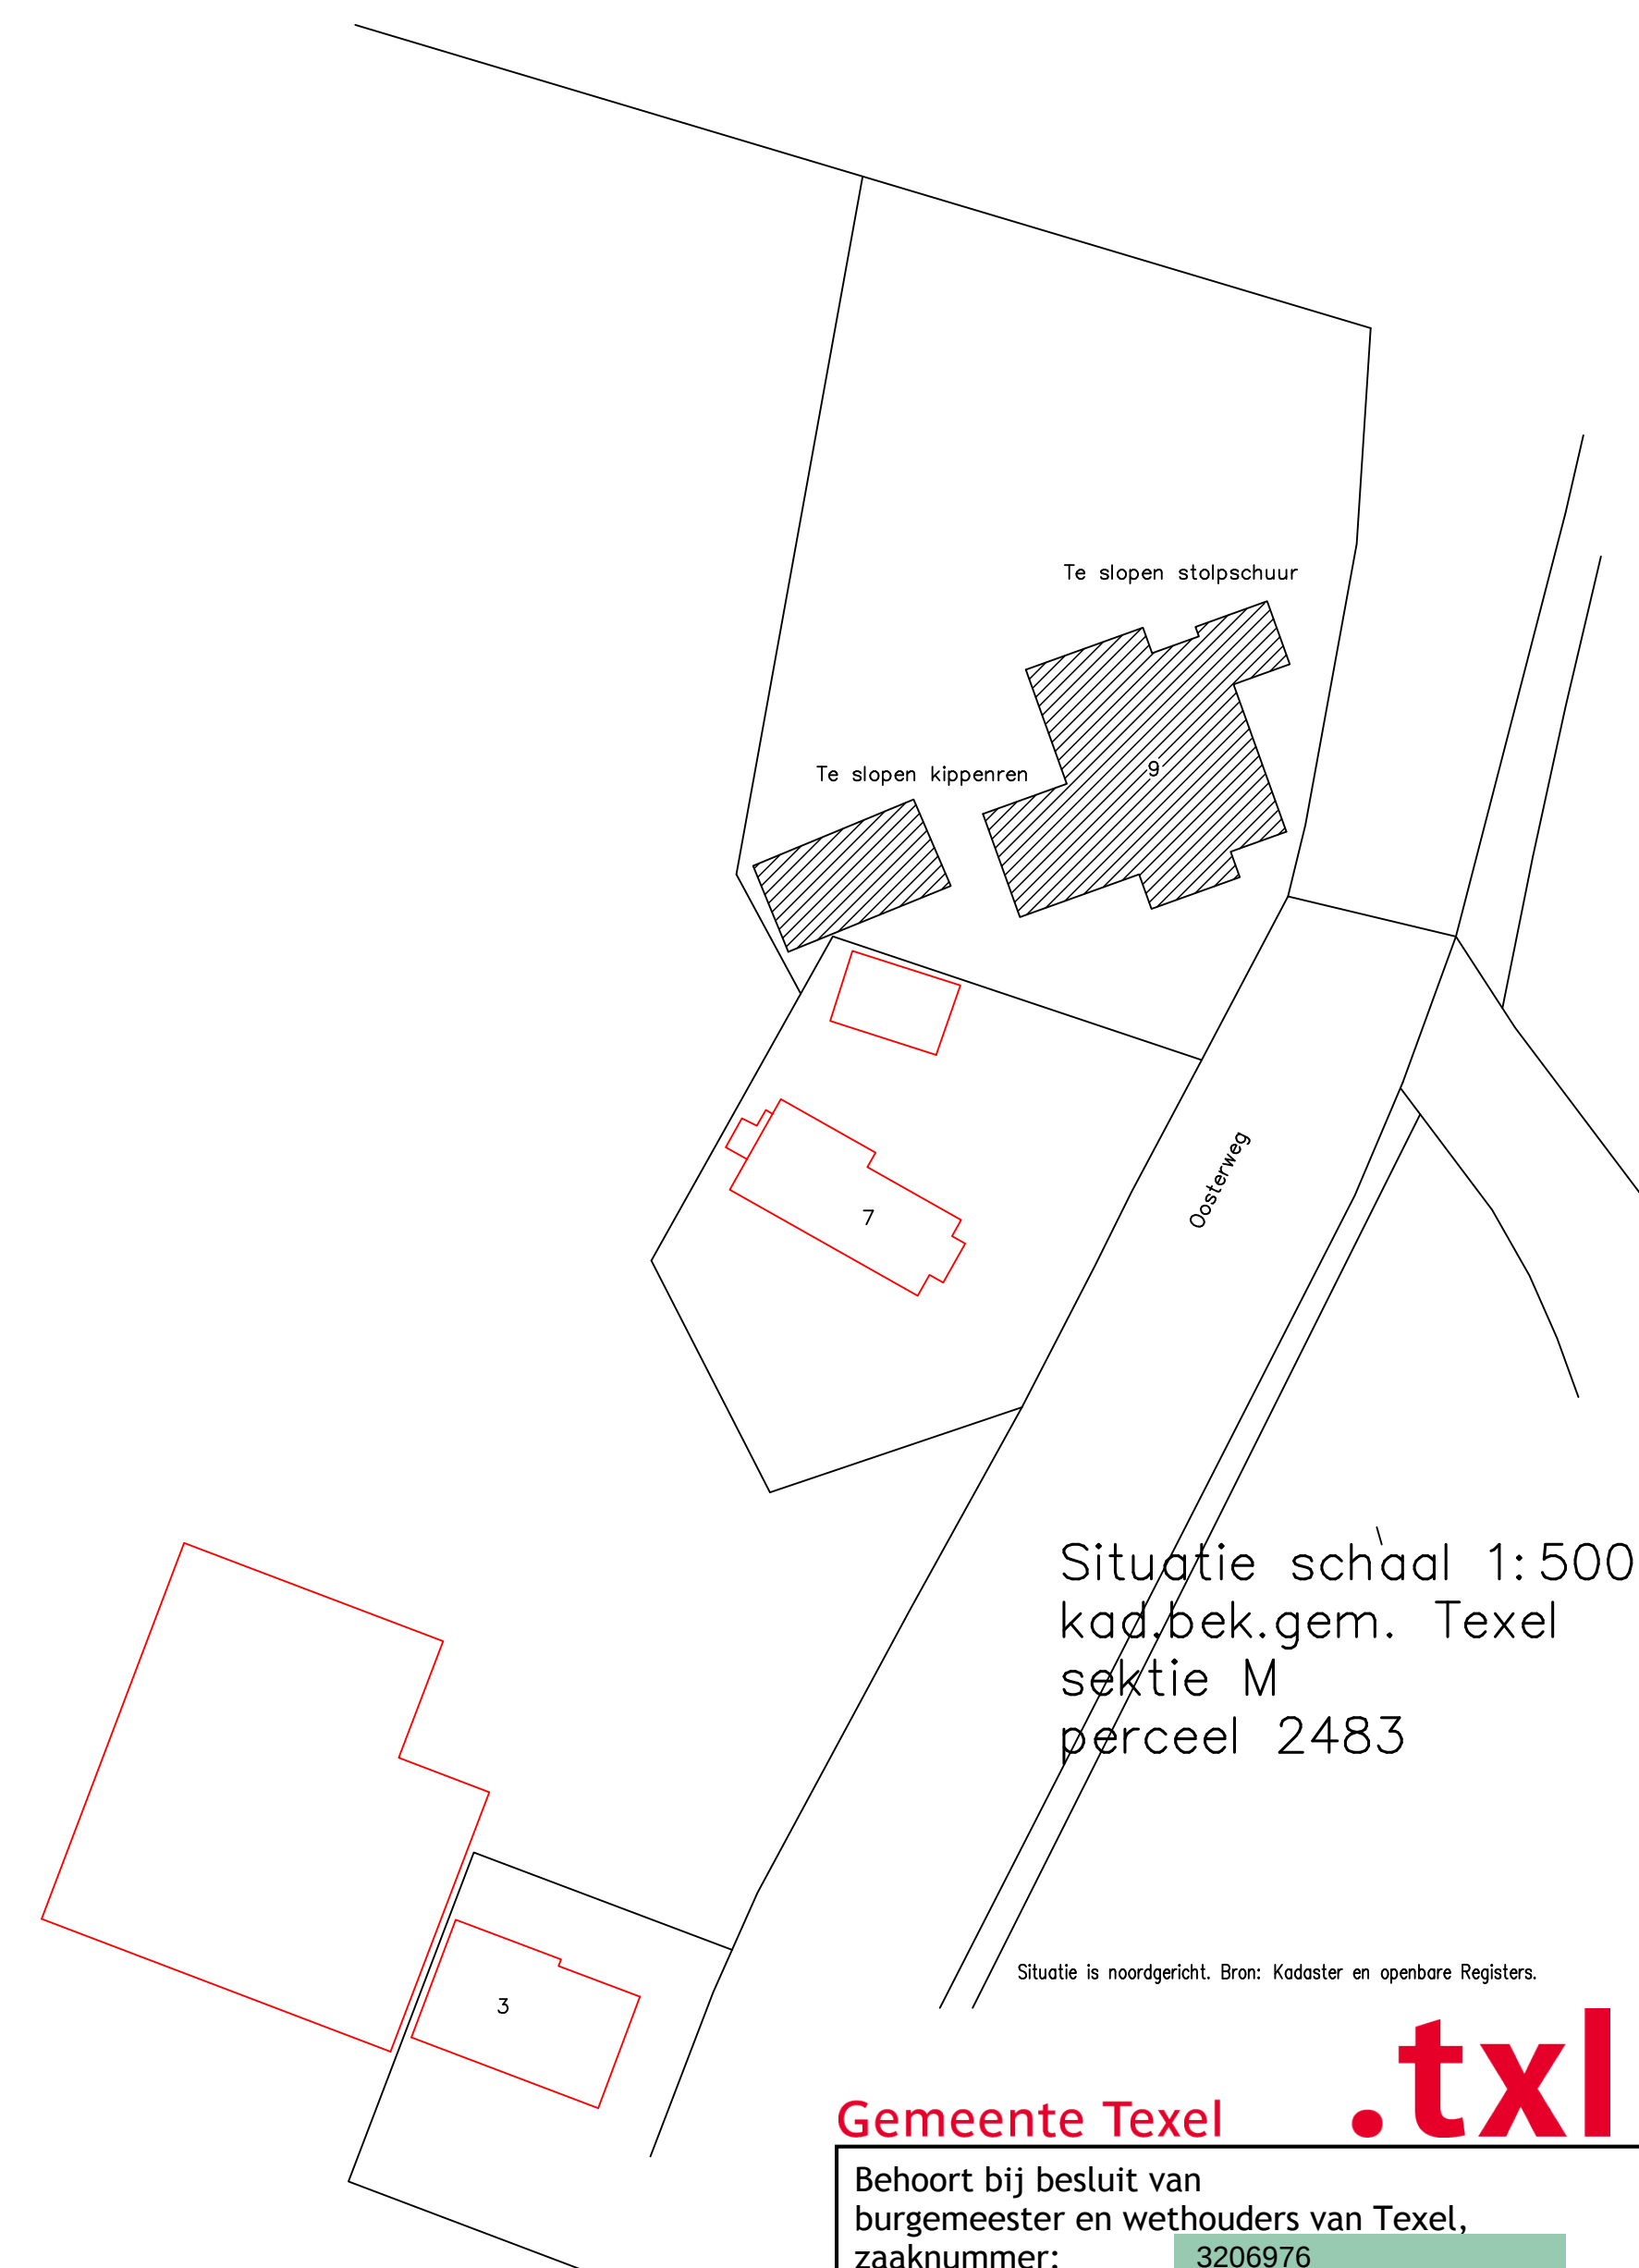

Situatie schaal 1:500
kad.bek.gem. Texel
sektie M
perceel 2483

Situatie is noordgericht. Bron: Kadaster en openbare Registers.

Gemeente Texel

.txl

Behoort bij besluit van
burgemeester en wethouders van Texel,
zaaknummer: 3206976
kenmerk document: Bijlage 1/6
namens de burgemeester en wethouders van
Texel,


de heer F. Galarce Morales,
teamleider Vergunningen, Toezicht & Handhaving

Bouw- en Tekenbureau Constructief

Meedenken, Doordenken en Realiseren

Bart Jan Boon
Sluyscoog 53
1791 WV Den Burg Texel

tel. 0222-322033
mob. 06-1229 1545
e-mail: b.jboon@hotmail.com

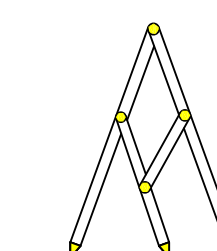

Herbouw stolpschuur Oosterweg 9
Bestaande toestand – Te slopen opstallen
schaal 1:100 getekend 23 juni 2022

Alle constructies en installaties uitvoeren volgens opgave constructeur, leverancier en/of installateur.
Maten in het werk te controleren.
Alle constructies en installaties zijn als principe aangegeven