
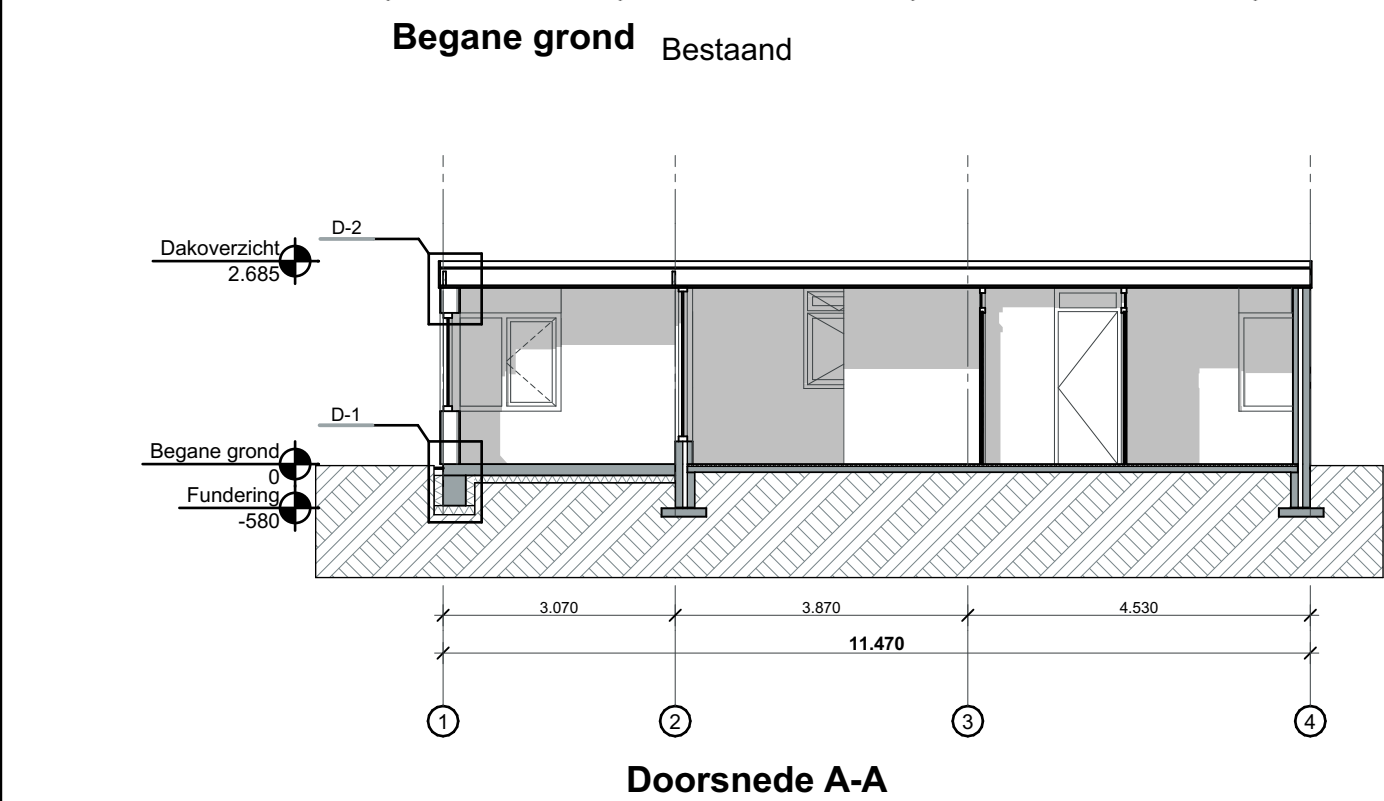
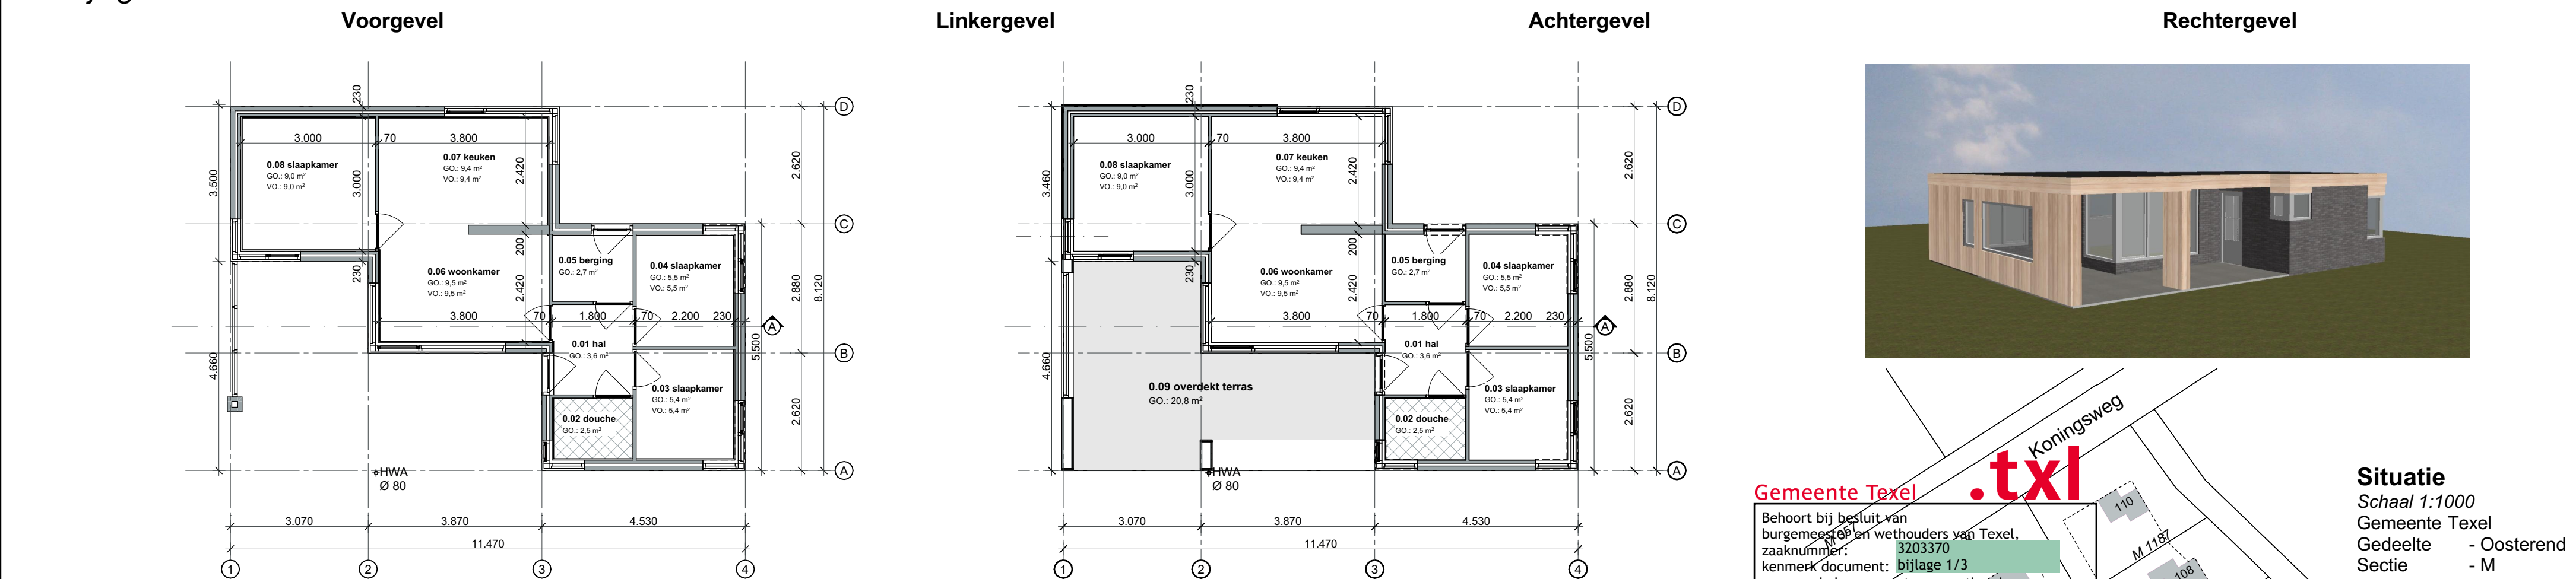


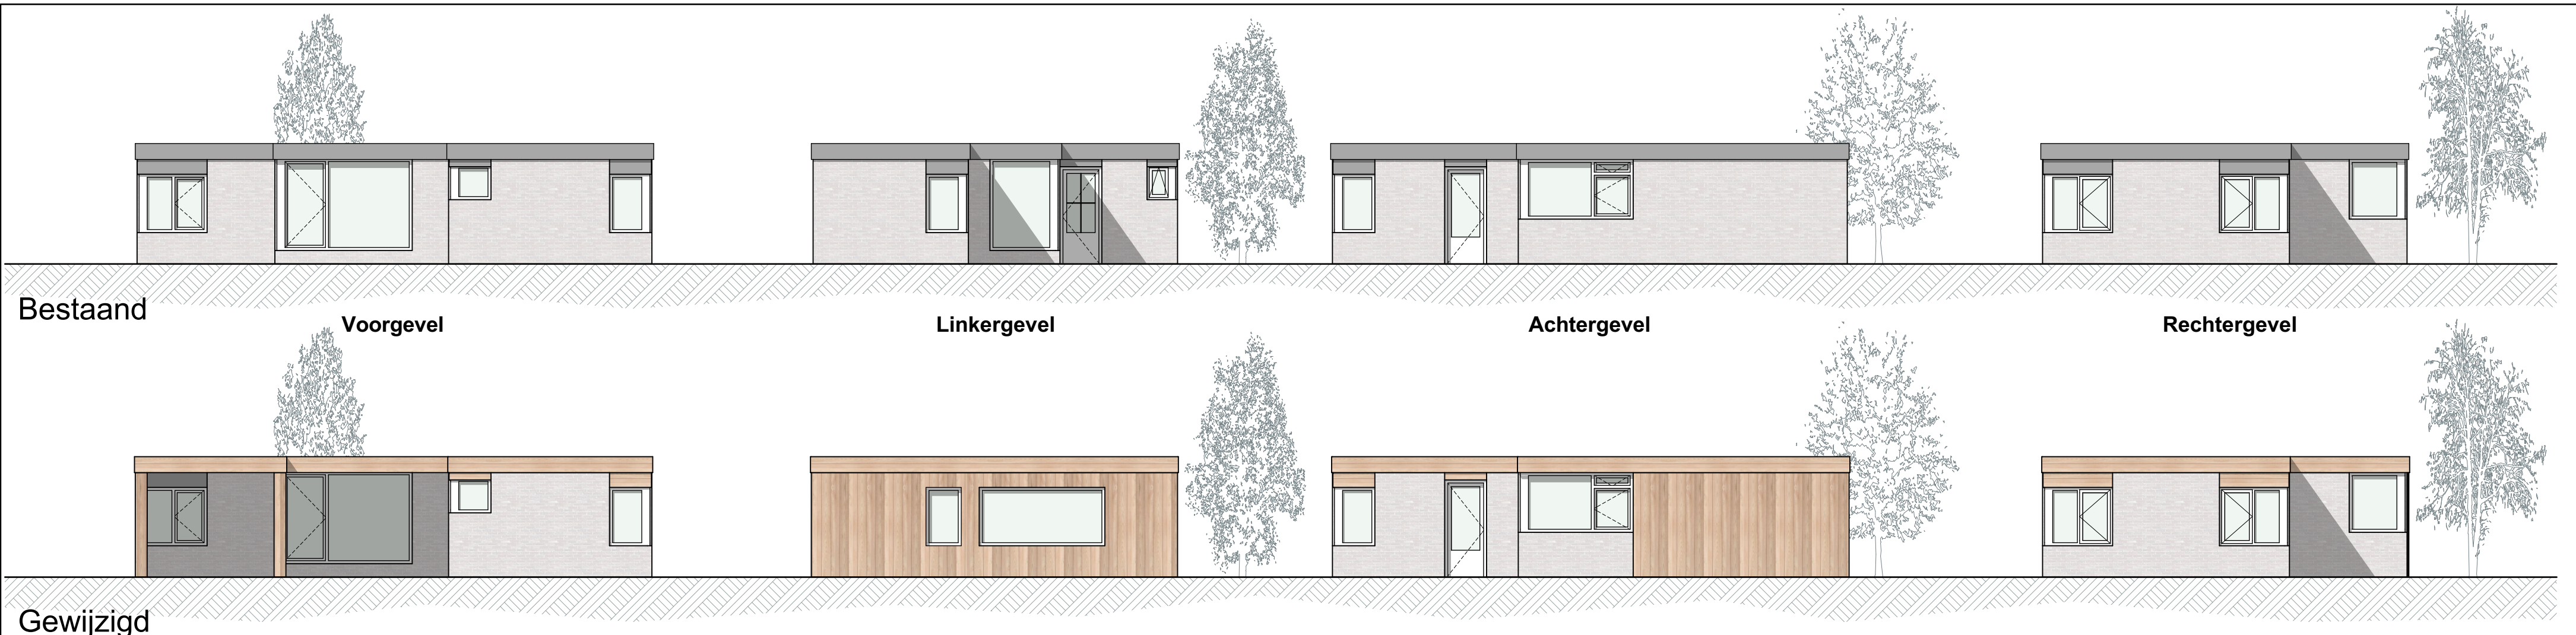

Oppervlakte bestaand				
Nr.	Naam	Categorie	GO.	VG.
Begane grond				
0.01	hal	Verkeersruimte	3,6	0,0
0.02	douche	Badruimte	2,5	0,0
0.03	slaapkamer	Verblijfsruimte	5,4	5,4
0.04	slaapkamer	Verblijfsruimte	5,5	5,5
0.05	berging	Bergruimte	2,7	0,0
0.06	woonkamer	Verblijfsruimte	9,5	9,5
0.07	keuken	Verblijfsruimte	9,4	9,4
0.08	slaapkamer	Verblijfsruimte	9,0	9,0
			47,6 m²	38,8 m²
Oppervlakte nieuw				
Nr.	Naam	Categorie	GO.	VG.
Begane grond				
0.01	hal	Verkeersruimte	3,6	0,0
0.02	douche	Badruimte	2,5	0,0
0.03	slaapkamer	Verblijfsruimte	5,4	5,4
0.04	slaapkamer	Verblijfsruimte	5,5	5,5
0.05	berging	Bergruimte	2,7	0,0
0.06	woonkamer	Verblijfsruimte	9,5	9,5
0.07	keuken	Verblijfsruimte	9,4	9,4
0.08	slaapkamer	Verblijfsruimte	9,0	9,0
0.09	overdekt terras	Buitenruimte	20,8	0,0
			68,4 m²	38,8 m²

	Bestaand	Gewijzigd
Bebouwd oppervlak	57,7 m²	79,5 m²
GO	47,6 m²	68,4 m²
VG	38,8 m²	38,8 m²
Inhoud	150 m³	210 m³

Bouwkundig renvooi

Maten in het werk te controleren en vergelijken met overige tekeningen

Constructies en installaties in principe aangegeven. Definitieve uitvoering volgens nadere berekeningen/tekeningen constructeur/installateur/adviseur en fabrikant

Alle doorgangen naar verblijfsgebieden min. 850x2300mm

Gekoppelde 220V rookmelder conform NEN 2555 en voorzien van noodstroomvoorziening

Hang- en sluitwerk uitvoeren volgens PKM (Politie Keurmerk)

Warmwaterinstallatie legionella veilig uitvoeren

Hoofddraagconstructie 60min. brandwerend op bezwijken volgens NEN 6065/6066

Elektra uitvoeren conform NEN 1010

CV installatie uitvoeren conform NEN 3028

Ventilatie uitvoeren conform NEN 1087, NPR 1088

Ventilatie/verbrandingsgassen uitvoeren conform NEN 1078/2757

Ventilatie via mechanische ventilatie

Vochtwering in gebouwen uitvoeren conform NEN 2778

Binnenriolering uitvoeren volgens NEN 3215


Beneden de 850mm veiligheidsglas toepassen

Karakteristieke geluidswering uitwendige scheidingsconstructie uitvoeren conform NEN 5077

Koudwater

- Toiletten en fontein uitvoeren volgens NEN 806/1006

Sanitaire ruimtes geheel betegeld

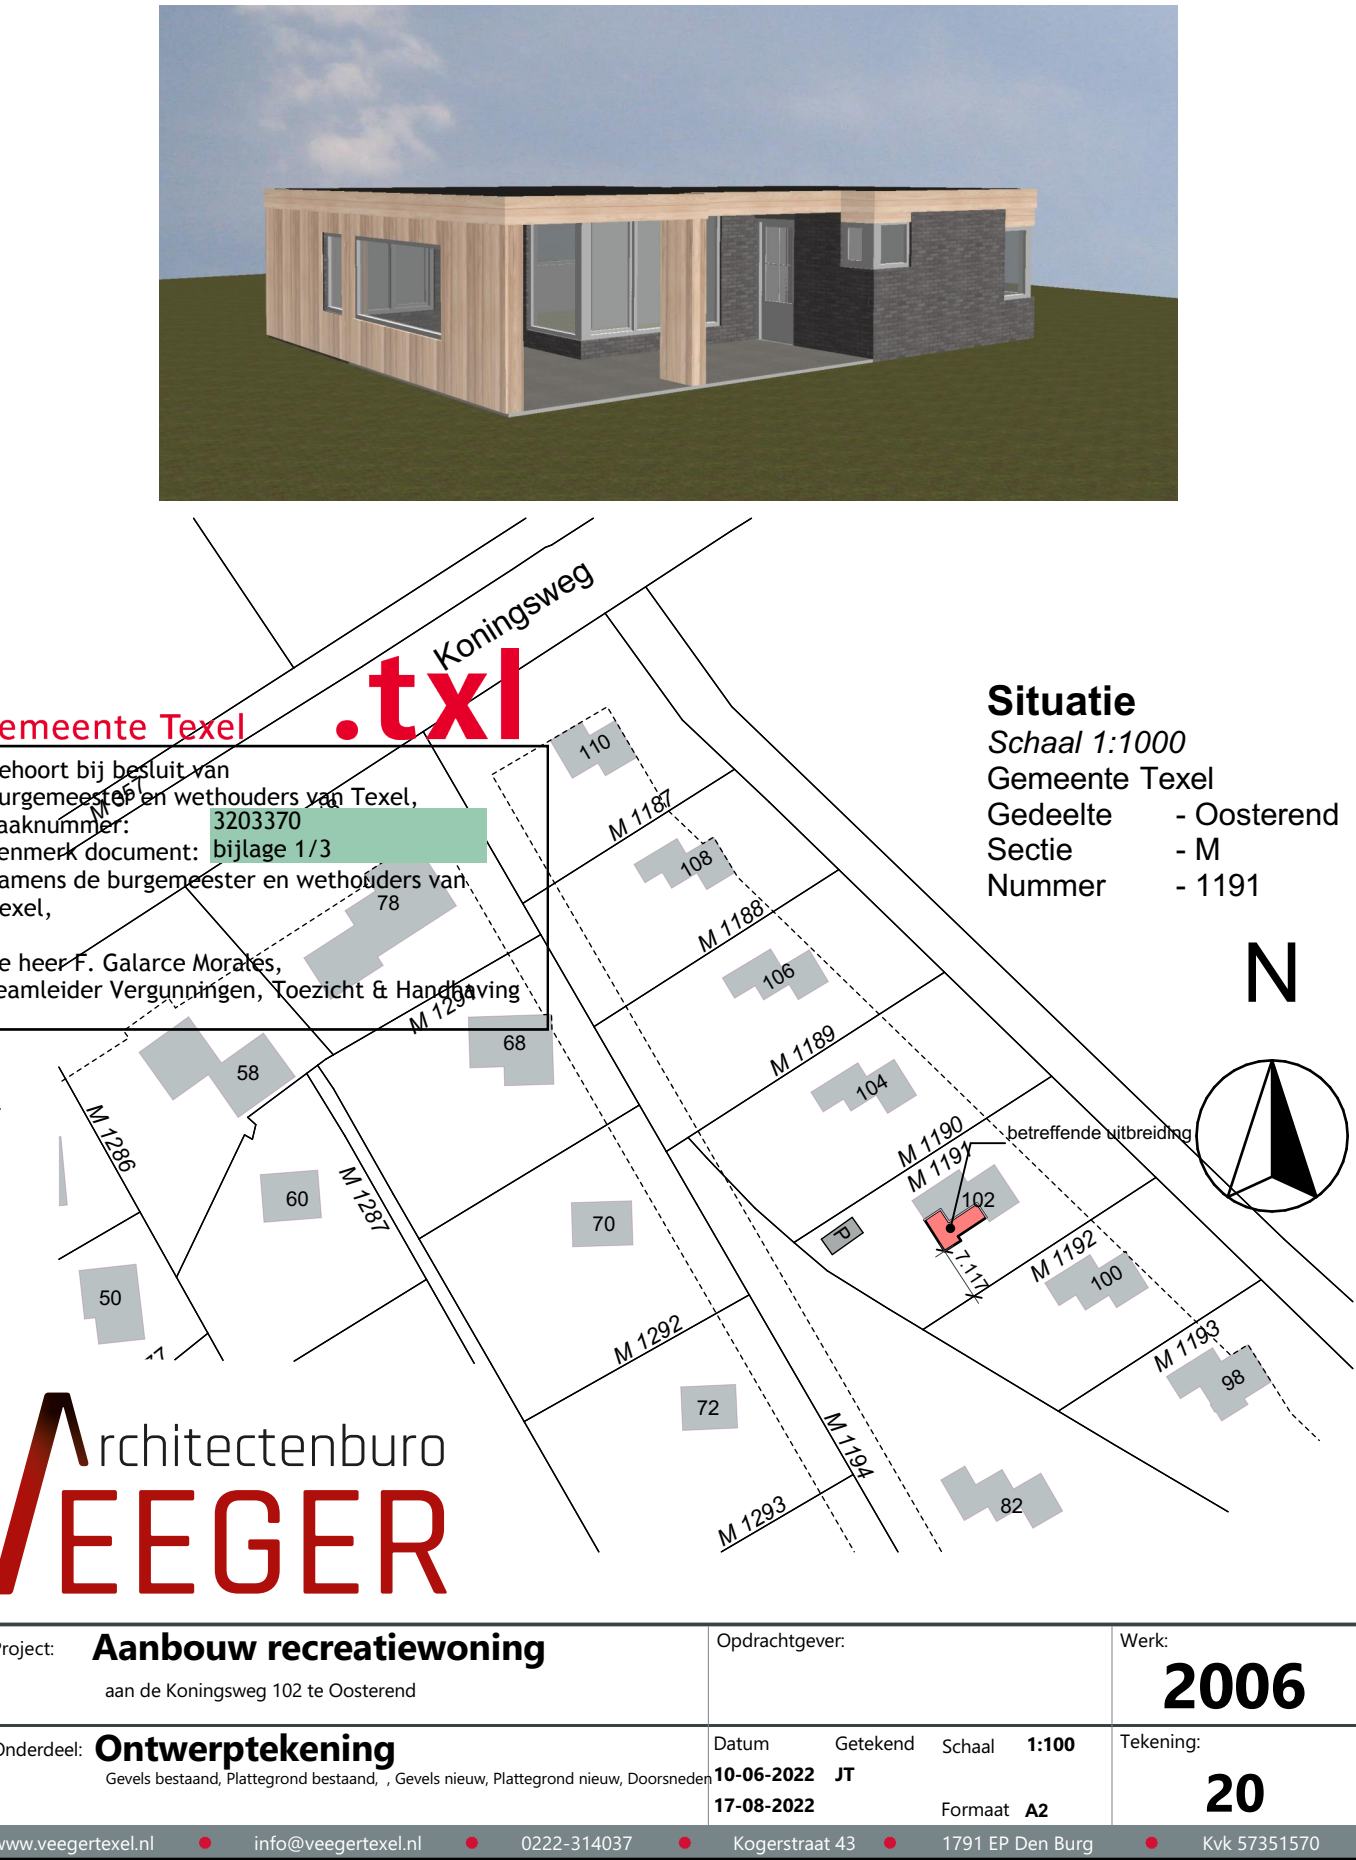

Architectenburo
VEEGER

Project: Aanbouw recreatiewoning aan de Koningsweg 102 te Oosterend	Opdrachtgever:	Werk: 2006
Onderdeel: Ontwerptekening Gevels bestaand, Plattegrond bestaand, Gevels nieuw, Plattegrond nieuw, Doorsnede	Datum: 10-06-2022 Getekend: JT 17-08-2022	Schaal: 1:100 Formaat: A2 Tekening: 20
www.veegertexel.nl	info@veegertexel.nl	0222-314037
Kogerstraat 43	1791 EP Den Burg	Kvk 57351570