



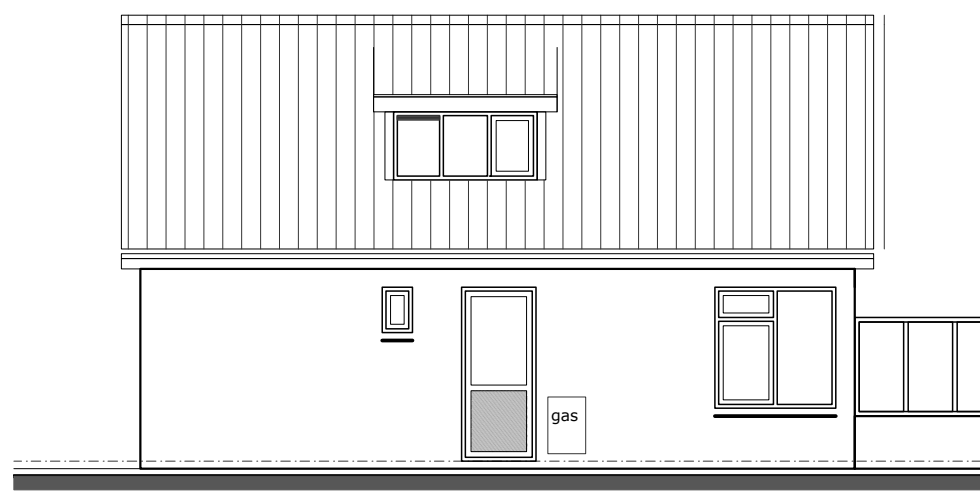


voorgevel

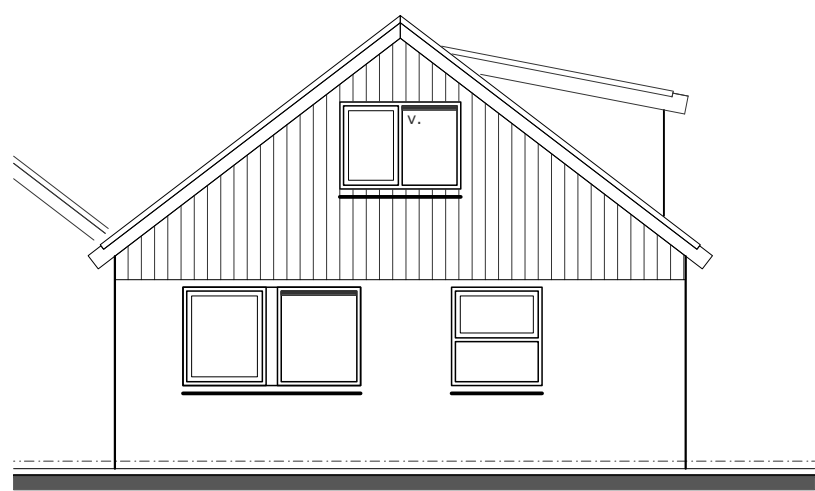


rechter zijgevel




voorgevel

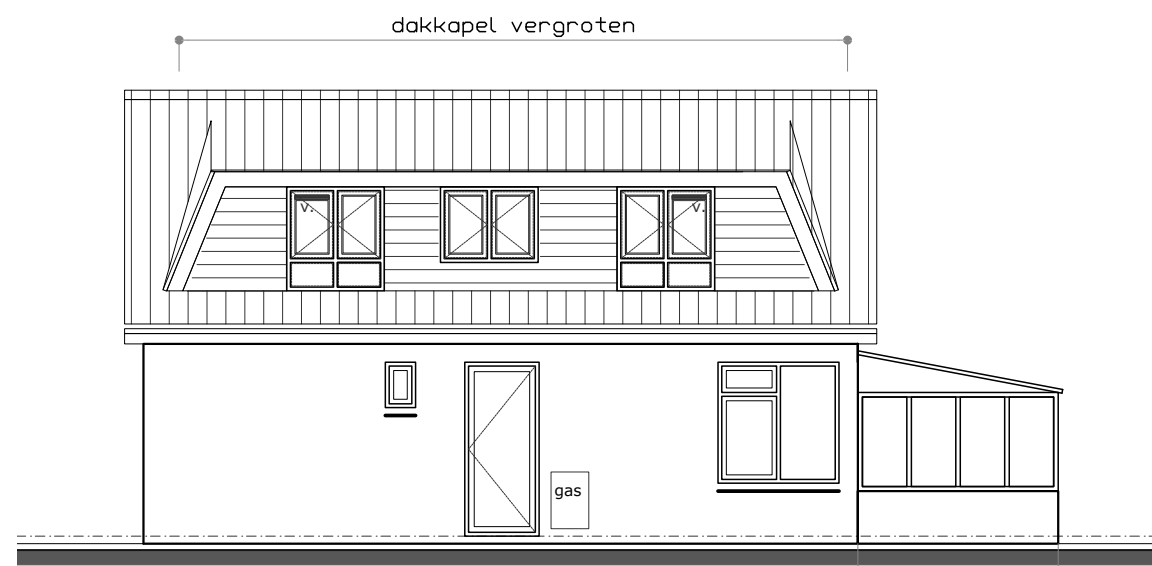


rechter zijgevel

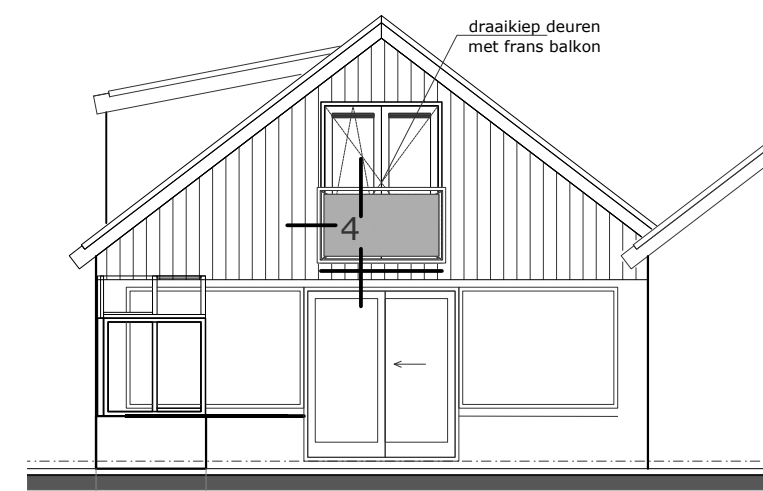


achtergevel

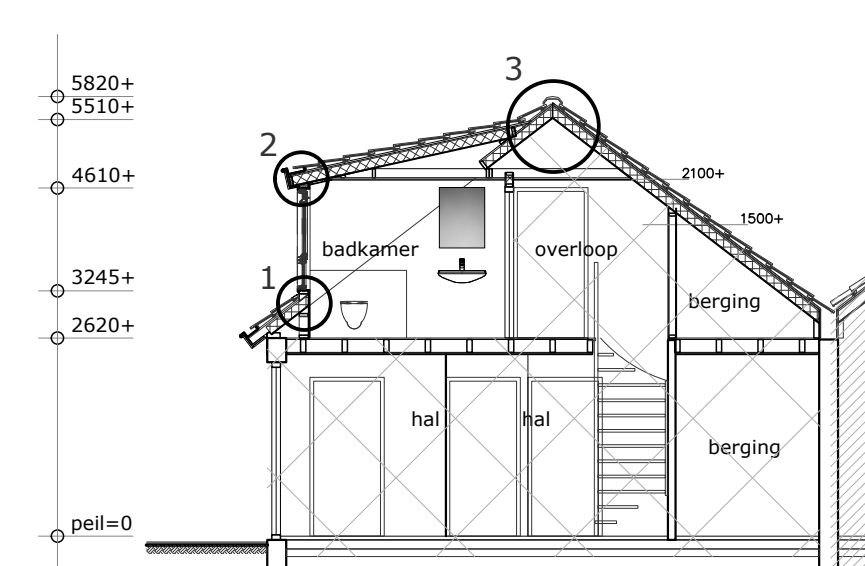


Doorsnede A-A

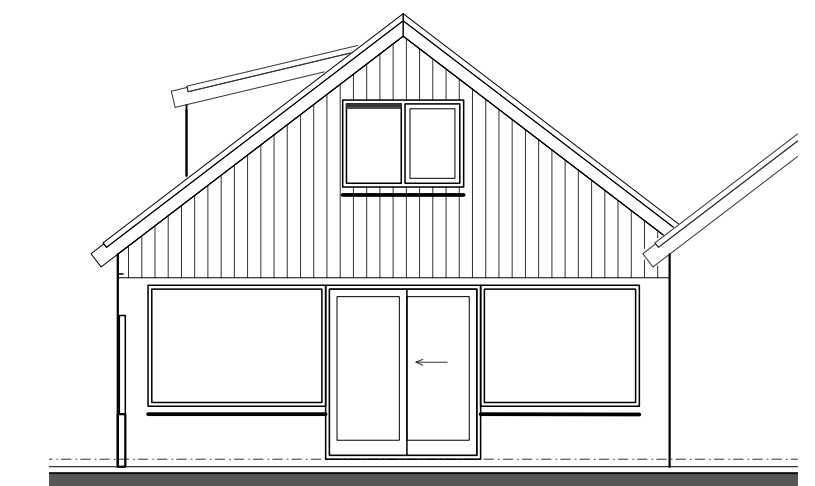


achtergevel

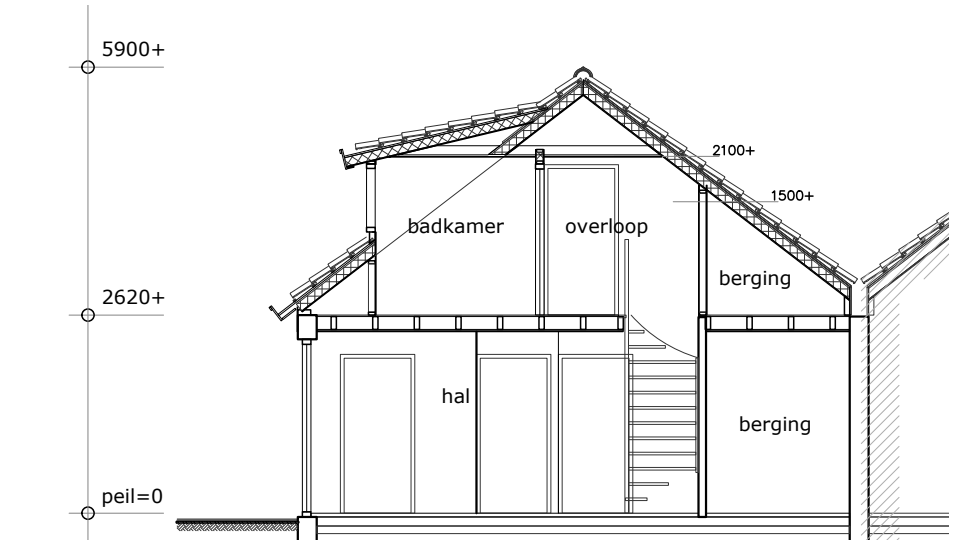


Doorsnede A-A

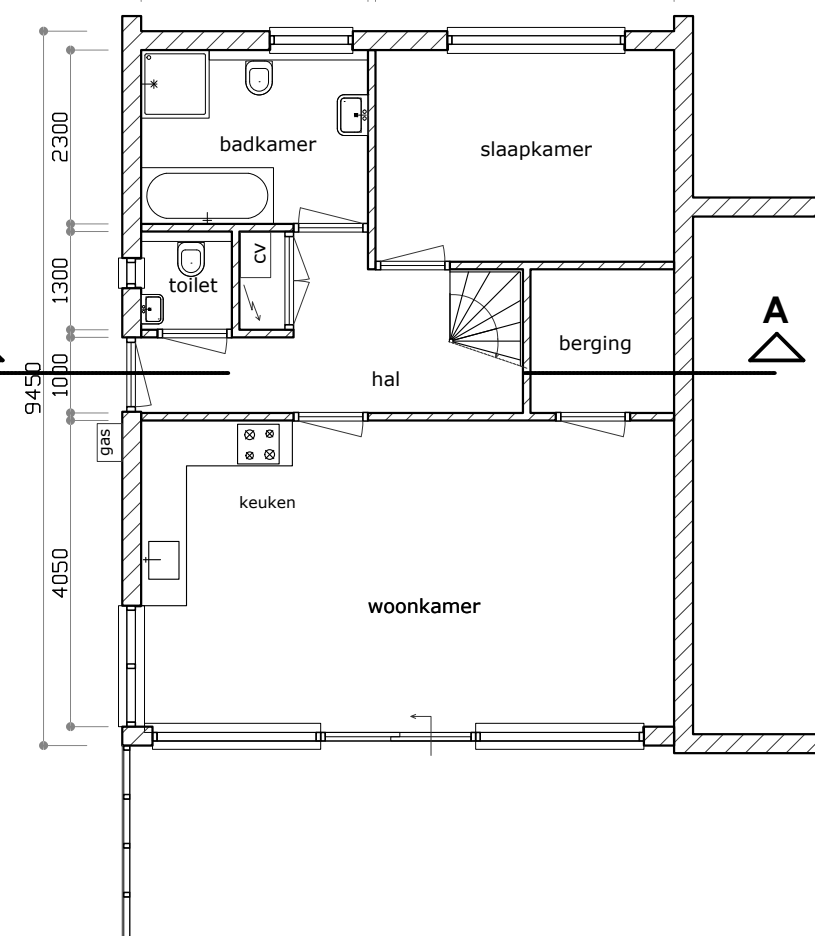


plattegrond

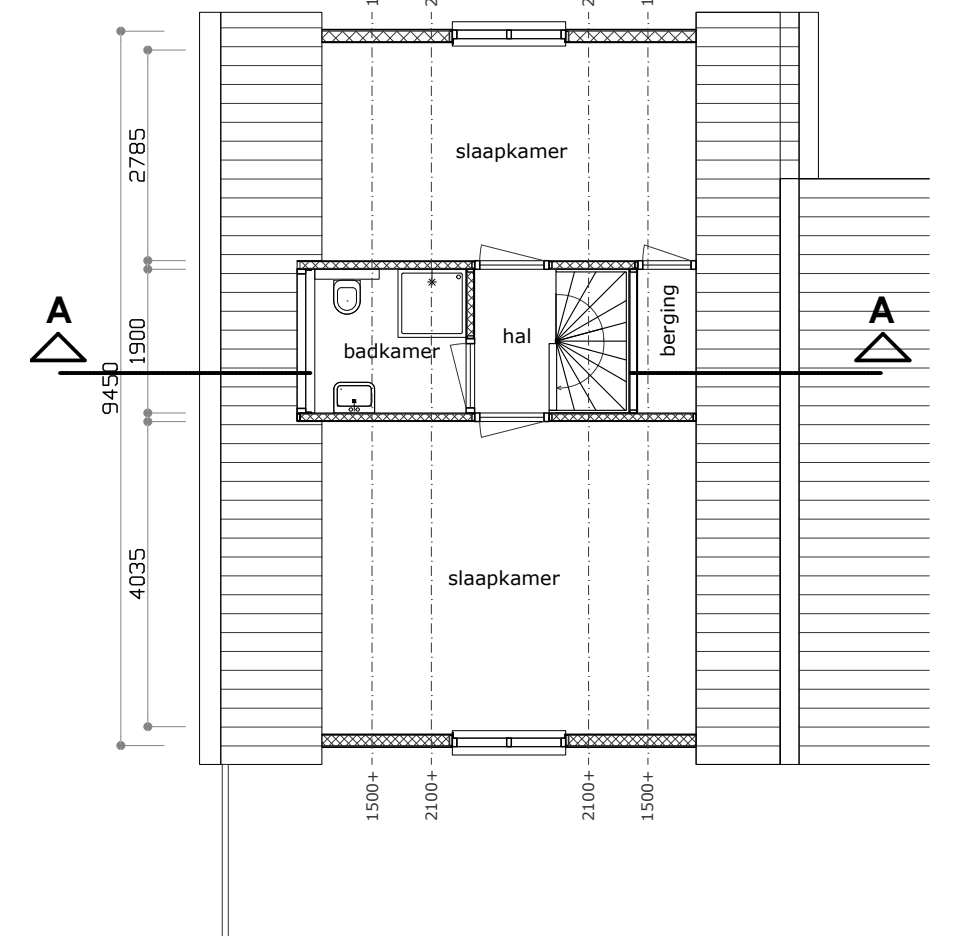


verdieping

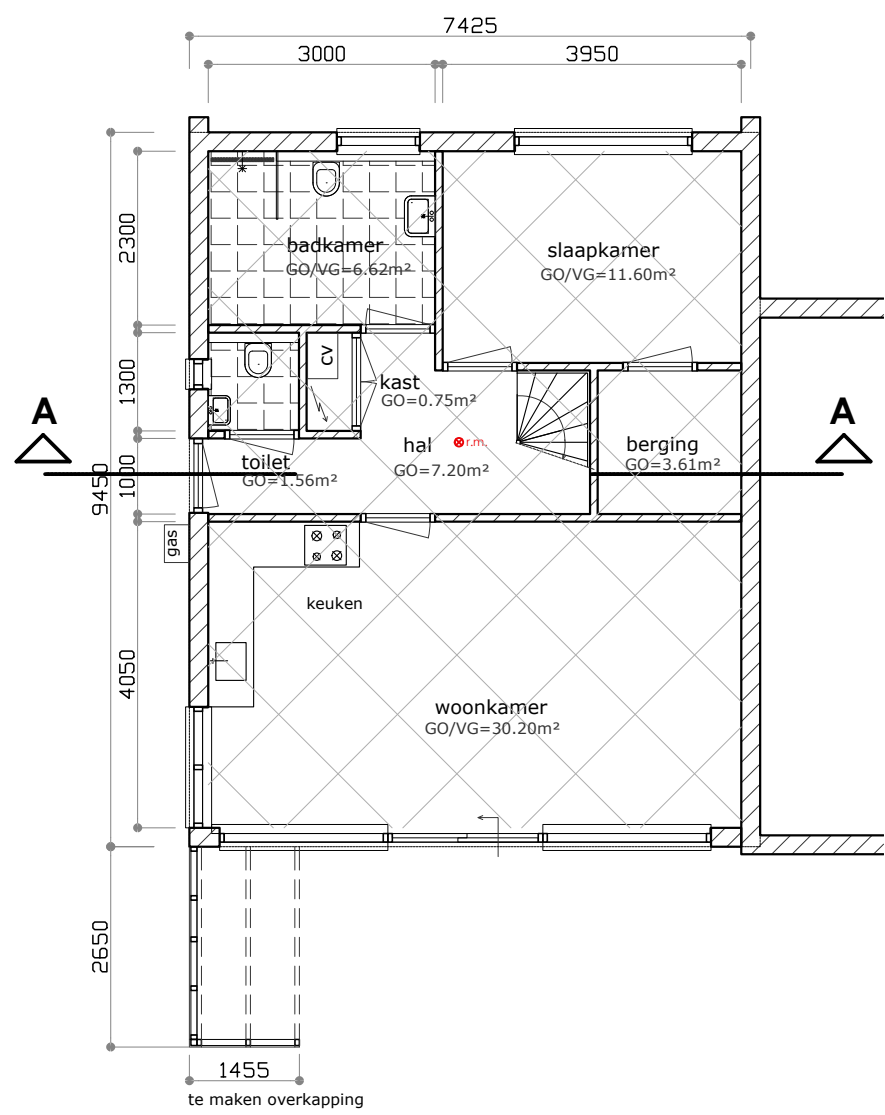

plattegrond

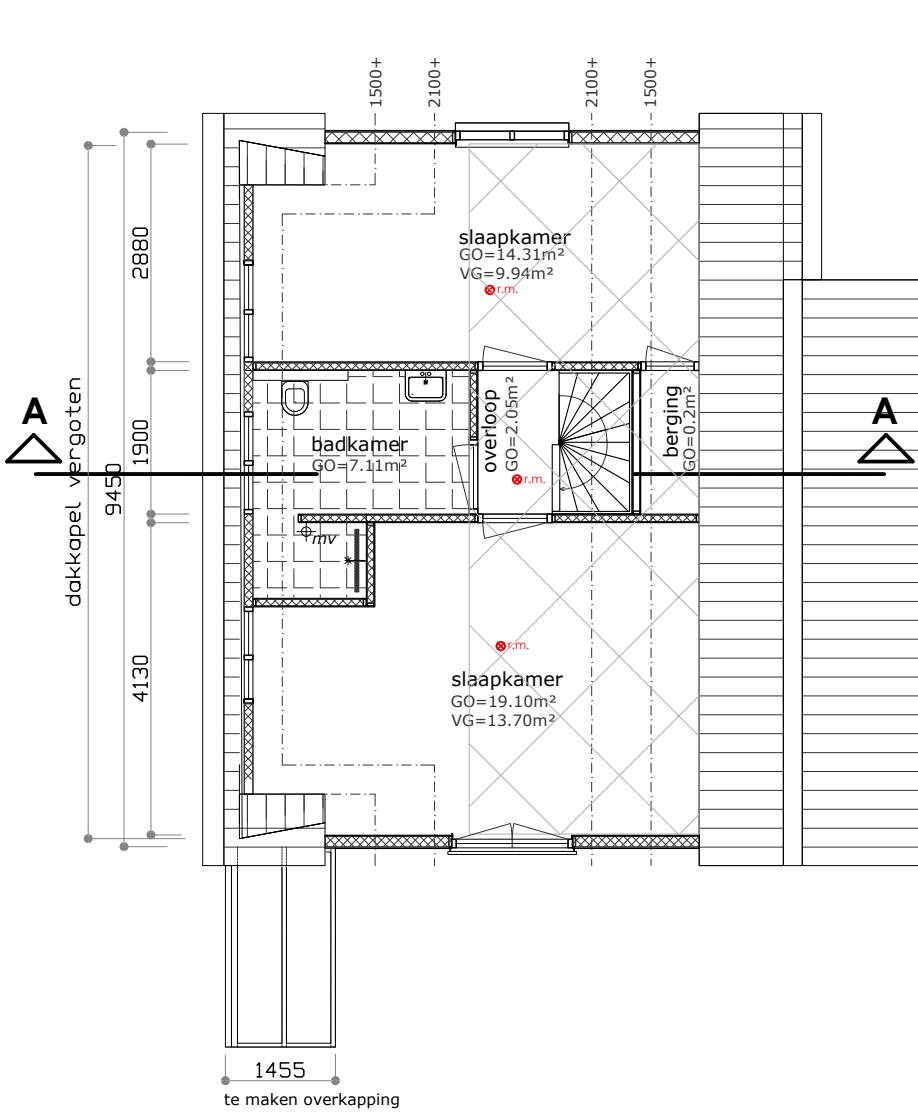

verdieping

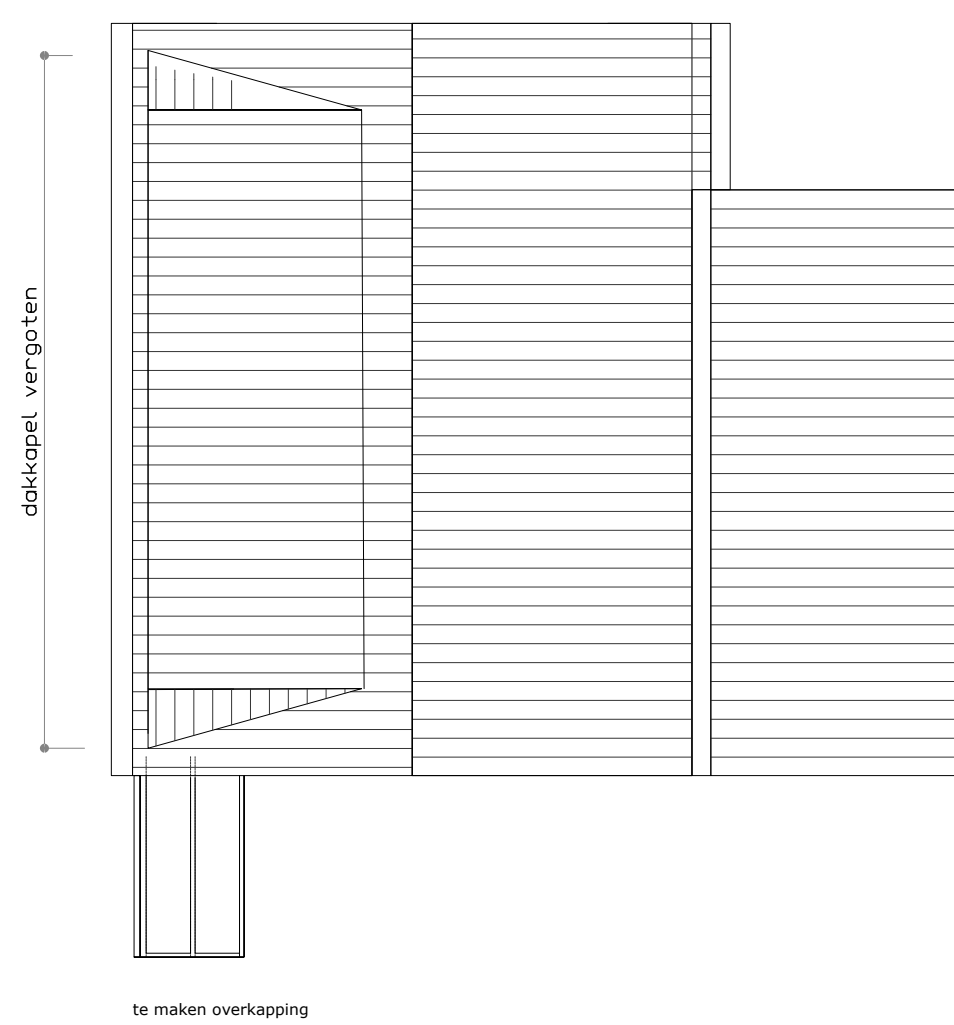

dak


kleuren en materialen

onderdeel	materiaal	kleur
geveldelen	Keralit sidings	groen
kozijnen	kunststof	wit
ramen en deuren	vlakke dakpannen	antraciet
dakbedekking	kunststof / zink	wit / naturel
dakgoten		


bebouwd oppervlak 75,35m²
inhoud 340m³

GO/VG - berekening


	gebruiksoppervlak	verblijfsruimte
begane grond	61,54 m²	41,80 m²
verdieping	37,37 m²	23,64 m²
TOTAAL	98,91 m²	65,44 m²

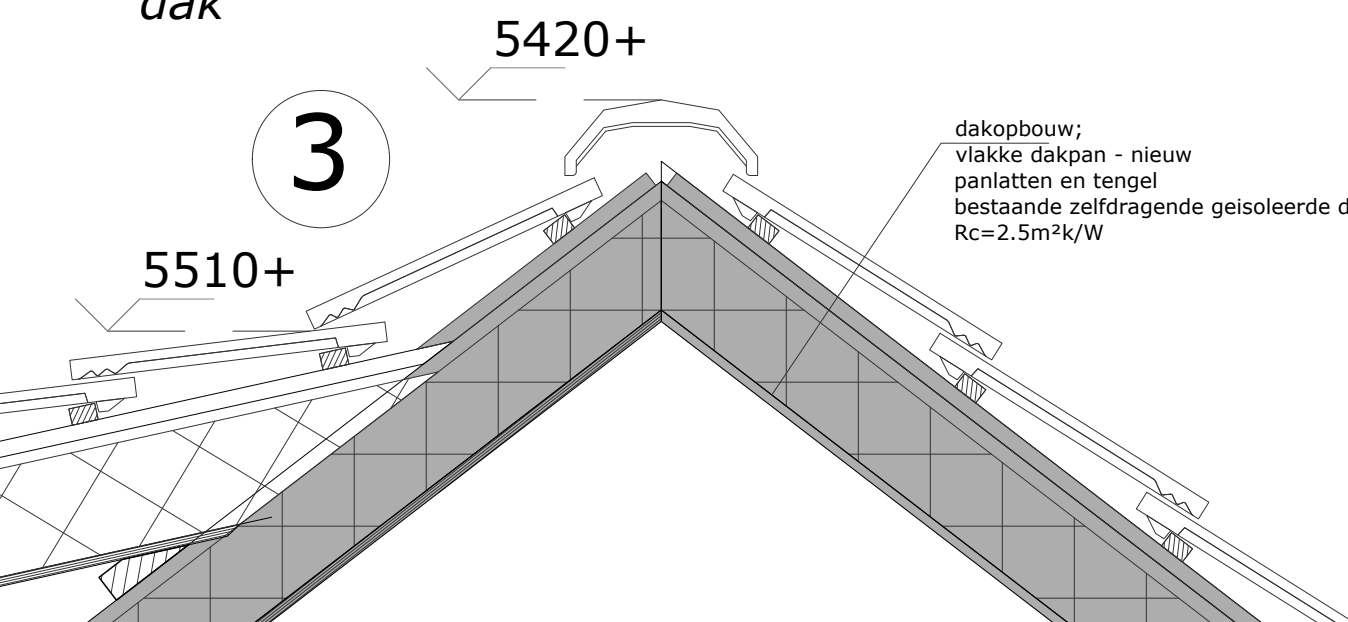


dak

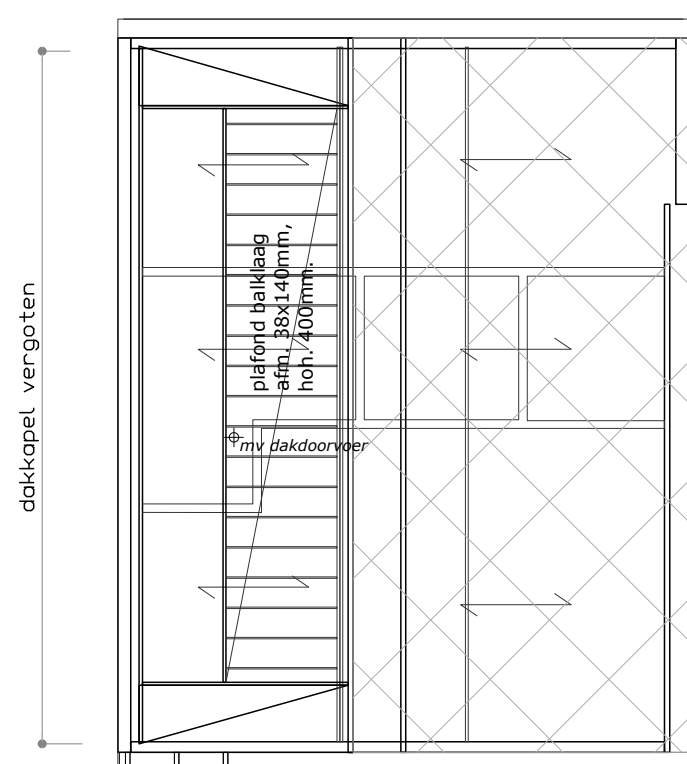

plattegrond

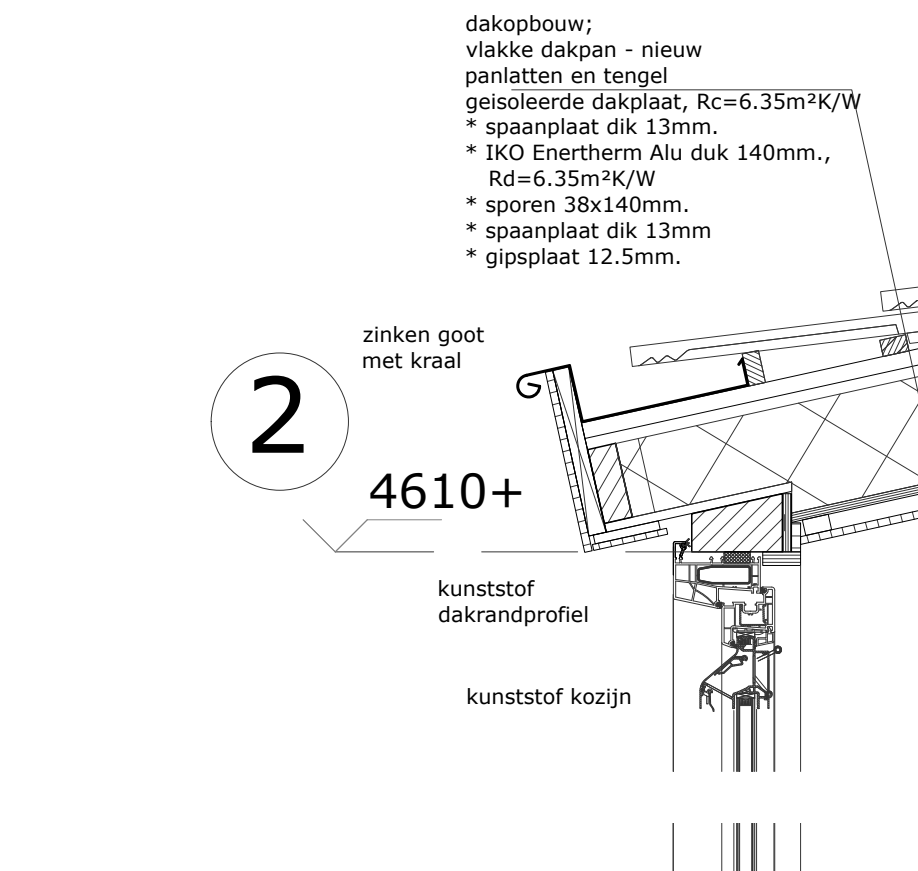

verdieping

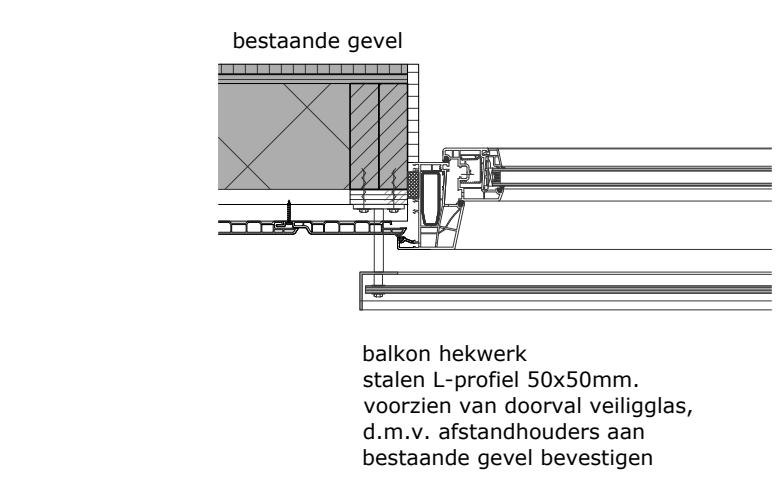

dak



situatie

gemeente: Texel
gedeelte: Bultengebied Texel
sectie: A nr. 3705
schaal: 1:1000

parkeervoorziening

2 stuks parkeerplaats per woning op eigen erf, afm. min. 2,5x5m.

maten in het werk controleren, constructie volgens nadere opgave fabrikant/leverancier/constructeur/fabriek


Frans Zegel Bouw verbouw zomerwoning

Werk:	verbouw zomerwoning Slufterweg 130 nabij de Cocksdorp	schaal:	1:100
Opdrachtgever:		gew.	20-07-202
		gew.	24-08-202
		gew.	


Bouwbedrijf Frans Zegel
Krukas 5
1792 CW Oudeschild

tel: (0222) - 315351
e-mail: info@franszegel.nl
www.franszegel.nl


22-013 - blad 10

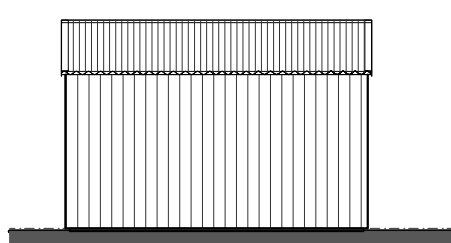


zijaanzicht

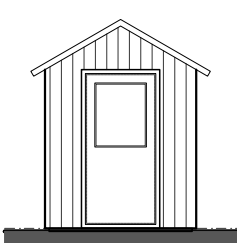

vooraanzicht

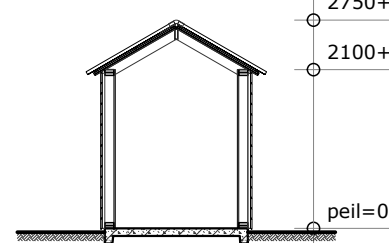

doorsnede

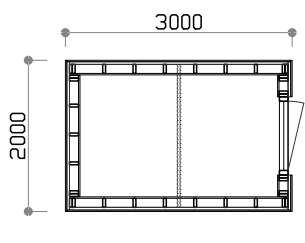

plattegrond

- vloerbouw;
* betonvloer dik 100mm., met vorstrand
* wapening Ø8-#150
- wandbouw;
* stijl en regelwerk 38x89mm., hoh. 600mm.
* regels 22x35mm.
* keralit sidings
- dakopbouw;
* onderlayment dik 19mm.
* dakpanplaat op panlatten

Gemeente Texel .txl

Behoort bij besluit van
burgemeester en wethouders van Texel,
zaaknummer: 3216131
kenmerk document: Bijlage 1/1
namens de burgemeester en wethouders van
Texel,

de heer F. Galarce Morales,
teamleider Vergunningen, Toezicht & Handhaving

EPC-constructiewaarde

EPG-berekening nietvan toepassing, betreft verbouw
Rc min. wanden en dak dakkapel 4,5K/W
ramen, kozijnen en gelijke constructiedelen min. 1,1 W/m²K

daglichttoetreding

daglicht berekening nietvan toepassing, betreft verbouw.

beglazing

beglazing uitvoeren conform NEN 3569
veiligheidsbeglazing uitvoeren conform NEN 3569 *

inbraakwerendheid

deuren, ramen en kozijnen en daarmee gelijk te stellen constructieonderdelen
m.b.t. de woonfunctie dienen te voldoen aan weerstandklasse 2 volgens de
in NEN 5096 bepaalde inbraakwerendheid (SKG**)

ventilatievoorzieningen

ventilatievoorzieningen zijn bestaand, m.u.v. nieuwe badkamer.
Nieuwe badkamer voorzien van mechanische afzuiging, capaciteit min. 14dm³/s
badkamer begane grond, toiletten, douche en keuken voorzien van mechanische ventilatie (m.v.) = bestaand
verblifgebieden voorzien van natuurlijke toevoer (v.) d.m.v. roosters in of boven de ramen = bestaand
ventilatievoorzieningen uitvoeren conform de geldende normen en voorschriften NEN1087

nieuw te plaatsen berging in tuin