




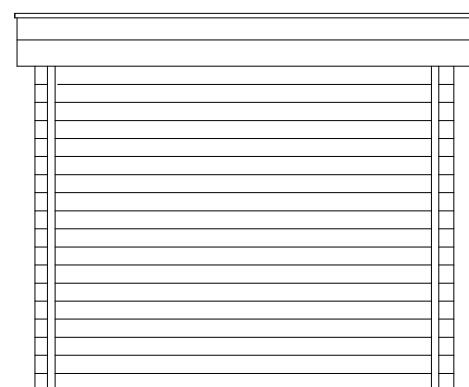


Voorgevel (zuid)

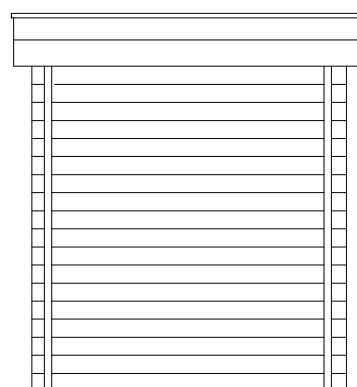

Zijgevel (west)

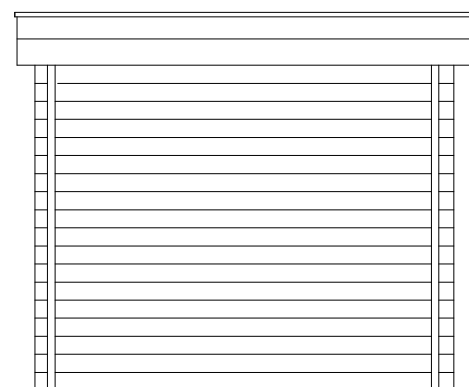


Achtergevel (noord)

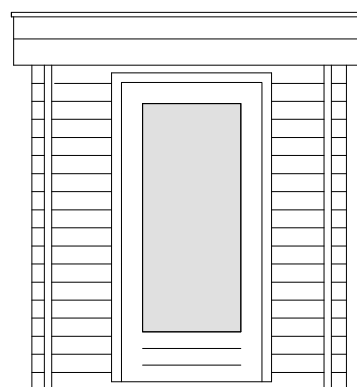

Zijgevel (oost)

TE PLAATSEN SAUNA

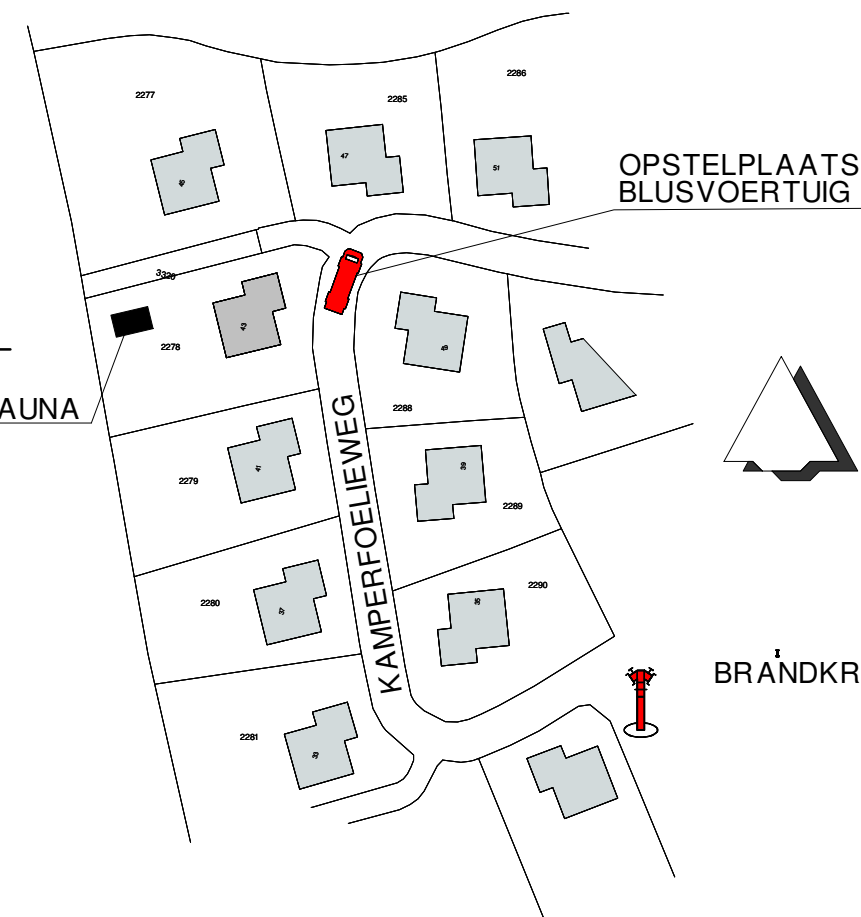

OPSTELPLAATS
BLUSVOERTUIG

KADSTRALE SITUATIE
GEMEENTE TEXEL
SECTIE T NO: 2278
SCHAAL 1:1000

Gemeente Texel .txl
Behoort bij besluit van
burgemeester en wethouders van Texel,
zaaknummer: 3102579
kenmerk document: Bijlage 1/1
namens de burgemeester en wethouders van
Texel, de teamleider Vergunningen, Toezicht &
Handhaving, de heer L. Aben

OPDRACHTGEVER

PROJECT

Plaatsen buitensauna
Kamperfoelieweg 43 1796 MX De Koog

TEKENING

Onderdeel : Bestektekening
Bladformaat : A3 Schaal : 1:50 1:1000

KENMERK

Datum : 30-11-2021 Project no : **21-3301**
Gewijzigd : Blad : **01**




BERNHARDLAAN 150
1791 XJ DEN BURG




T 06 212 44 301
KVK 37156121

**ADRIE VAN DER VLIET
BOUWSUPPORT**

E BOUWSUPPORT@TEXEL.COM
BTW NL 078 183 690 B02

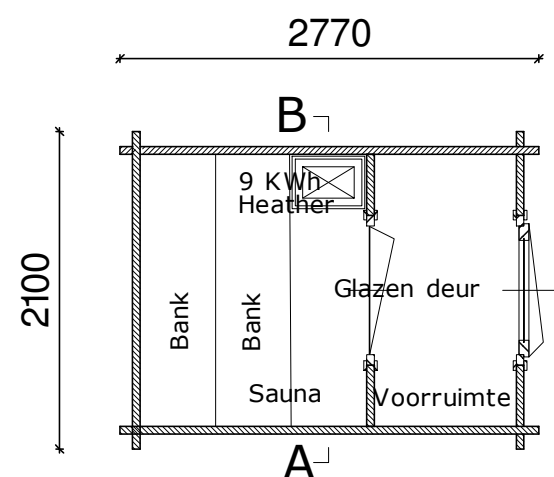

Plattegrond

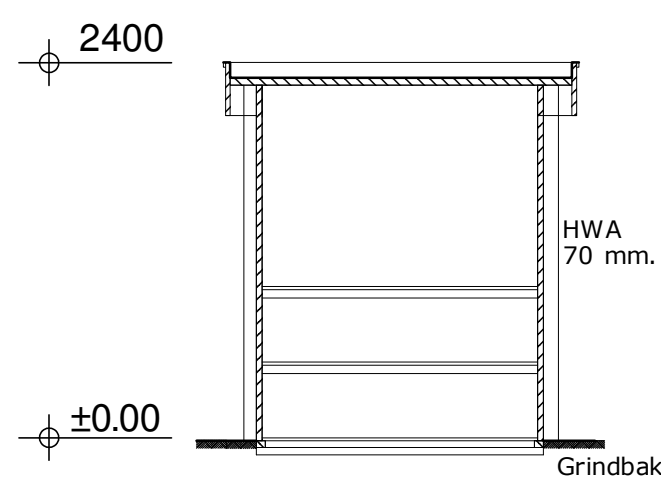

Doorsnede A - B

Dakopbouw
EPDM dakbedekking
Vuren houten delen 50x115 mm.

Wandopbouw
Vuren delen geschaafd
geploegd 50x115 mm

Vloeropbouw
Vuren houten delen 50x115 mm.
Regelwerk 54x90 mm.
Foli dik 0.5 mm.
Beton-tegels 500x500x50 mm
Verdicht zandpakket