




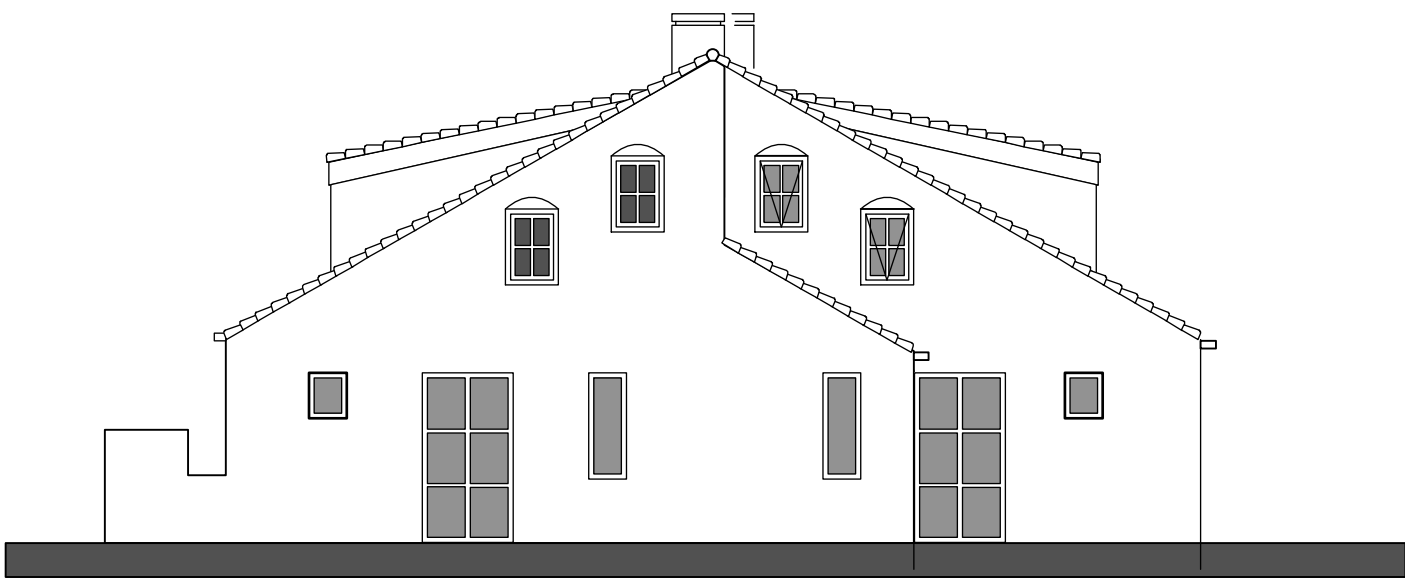


bestaand aanzicht voorgevel

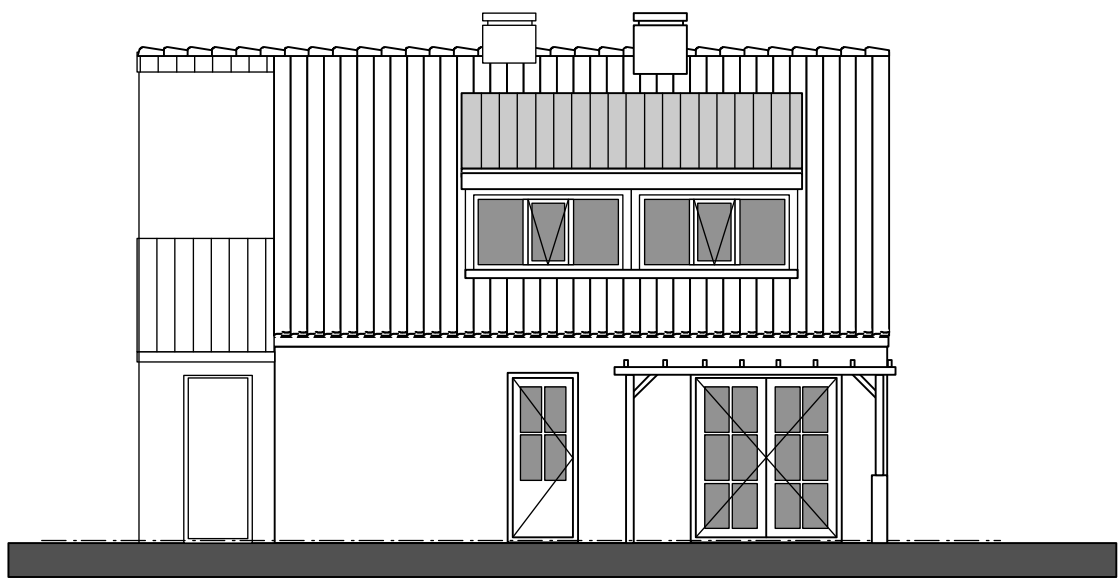


bestaand aanzicht rechter zijgevel

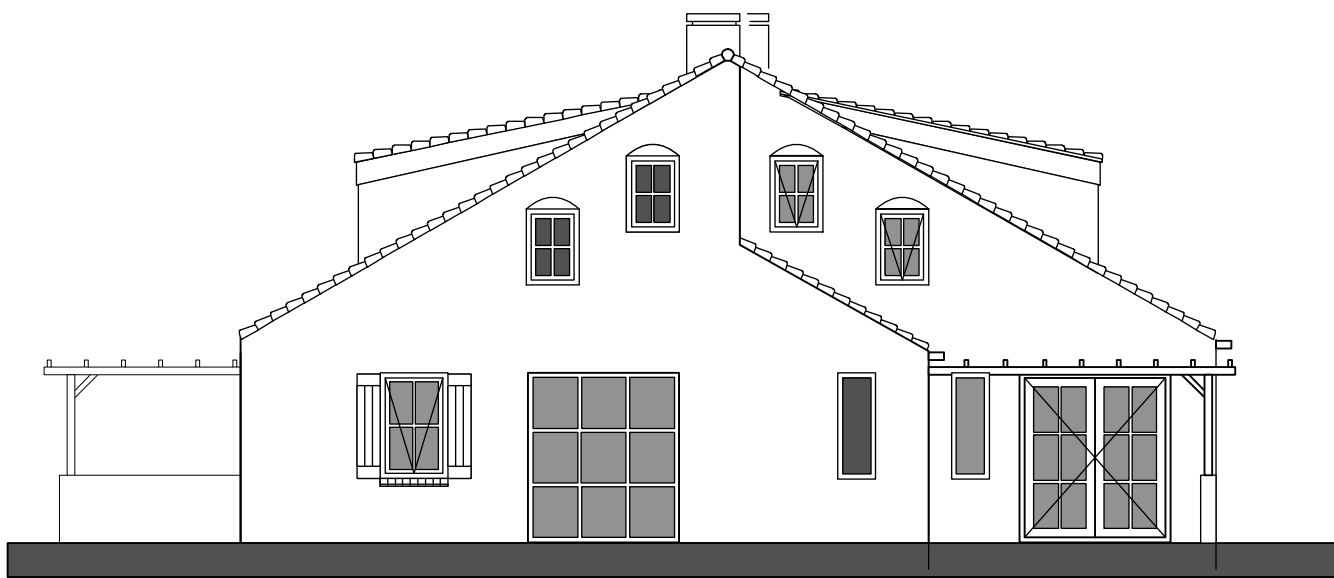


bestaand aanzicht achtergevel

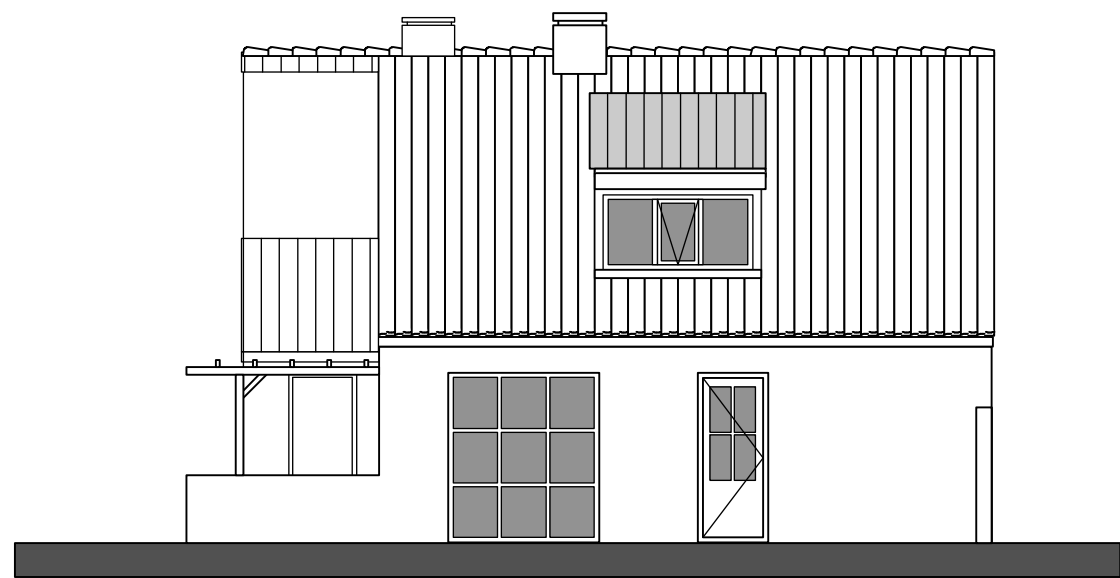


bestaand aanzicht linker zijgevel

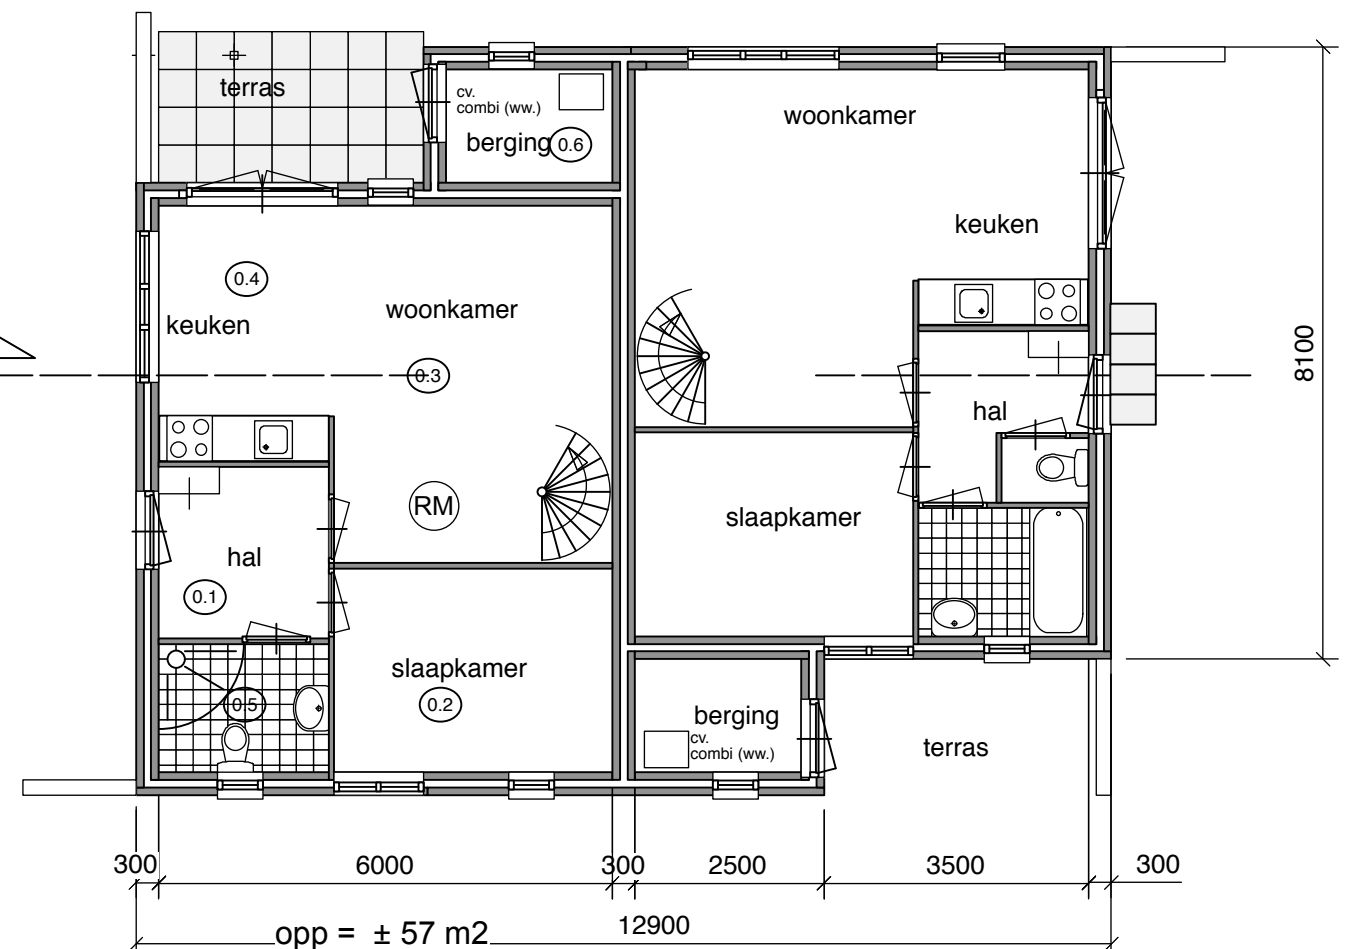


bestaande plattegrond begane grond
(RM) = gekoppelde rookmelder (220/230V)
aanbrengen tegen plafond

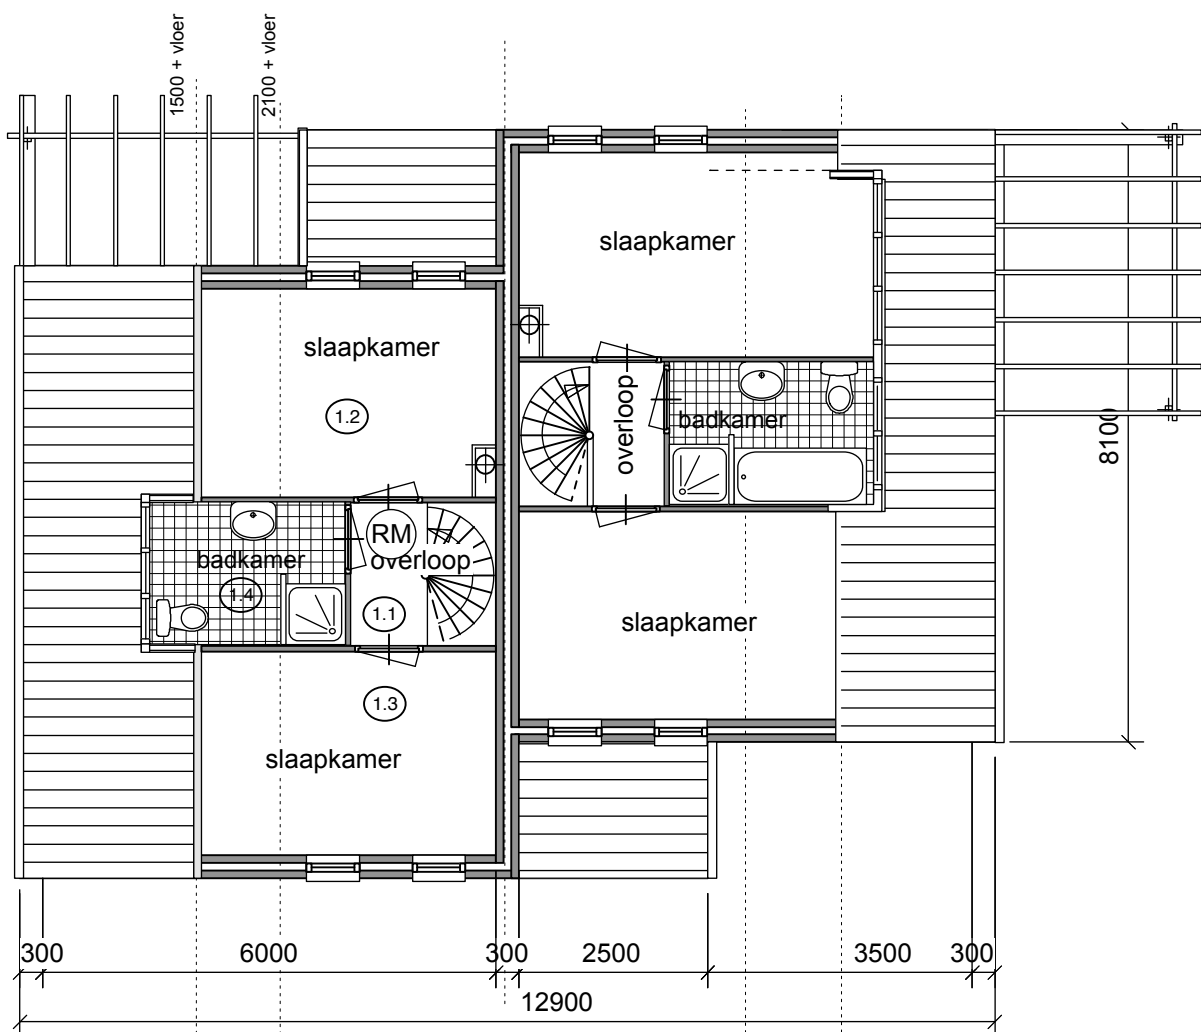

bestaande plattegrond
verdieping
(RM) = gekoppelde rookmelder
(220/230V)

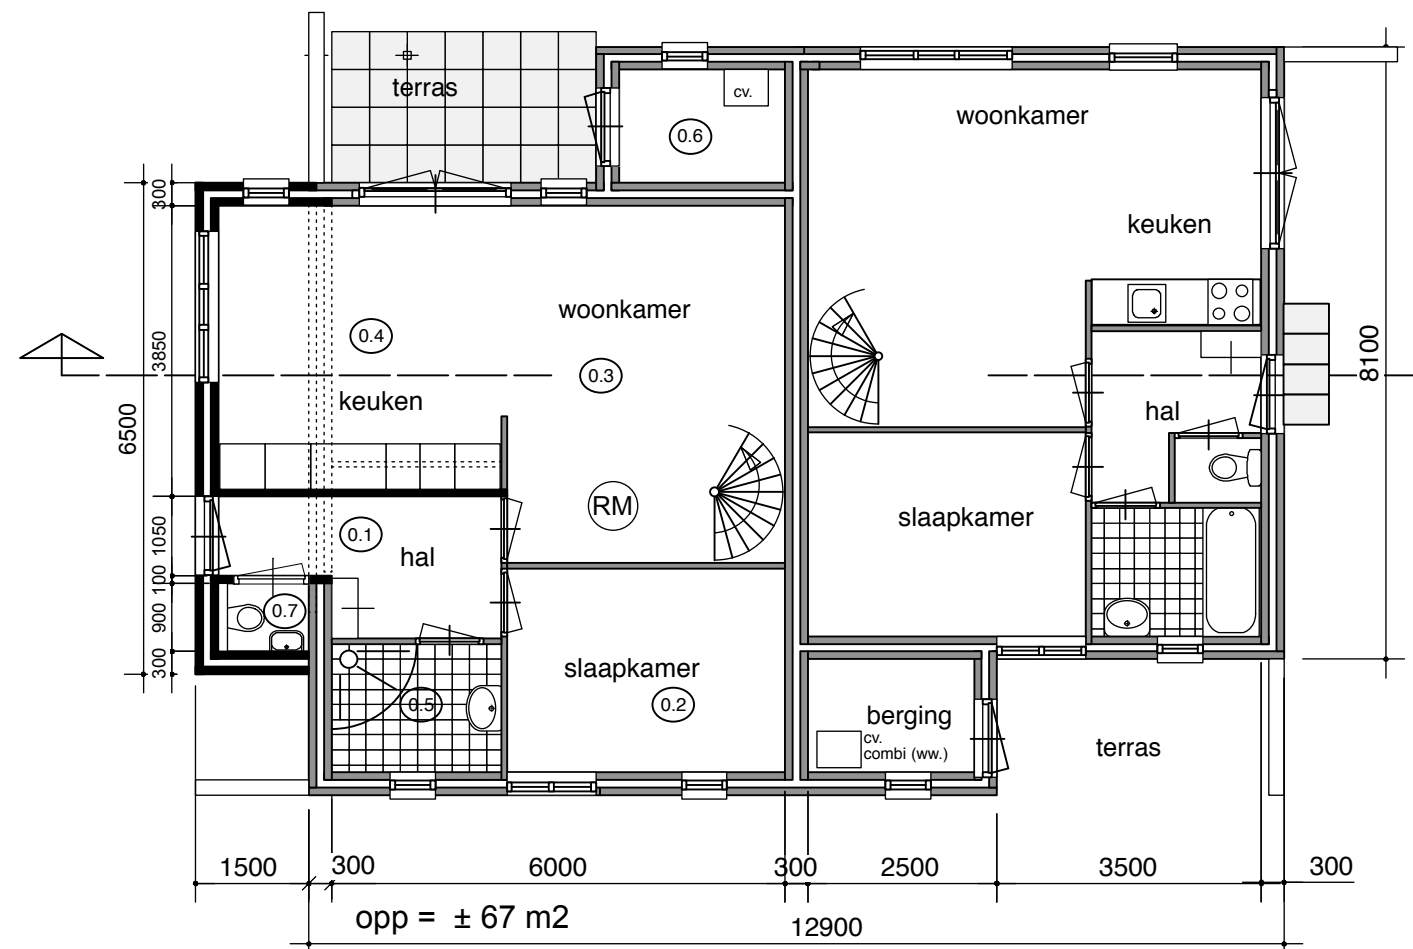


gewijzigde plattegrond begane grond
(RM) = gekoppelde rookmelder (220/230V)
aanbrengen tegen plafond

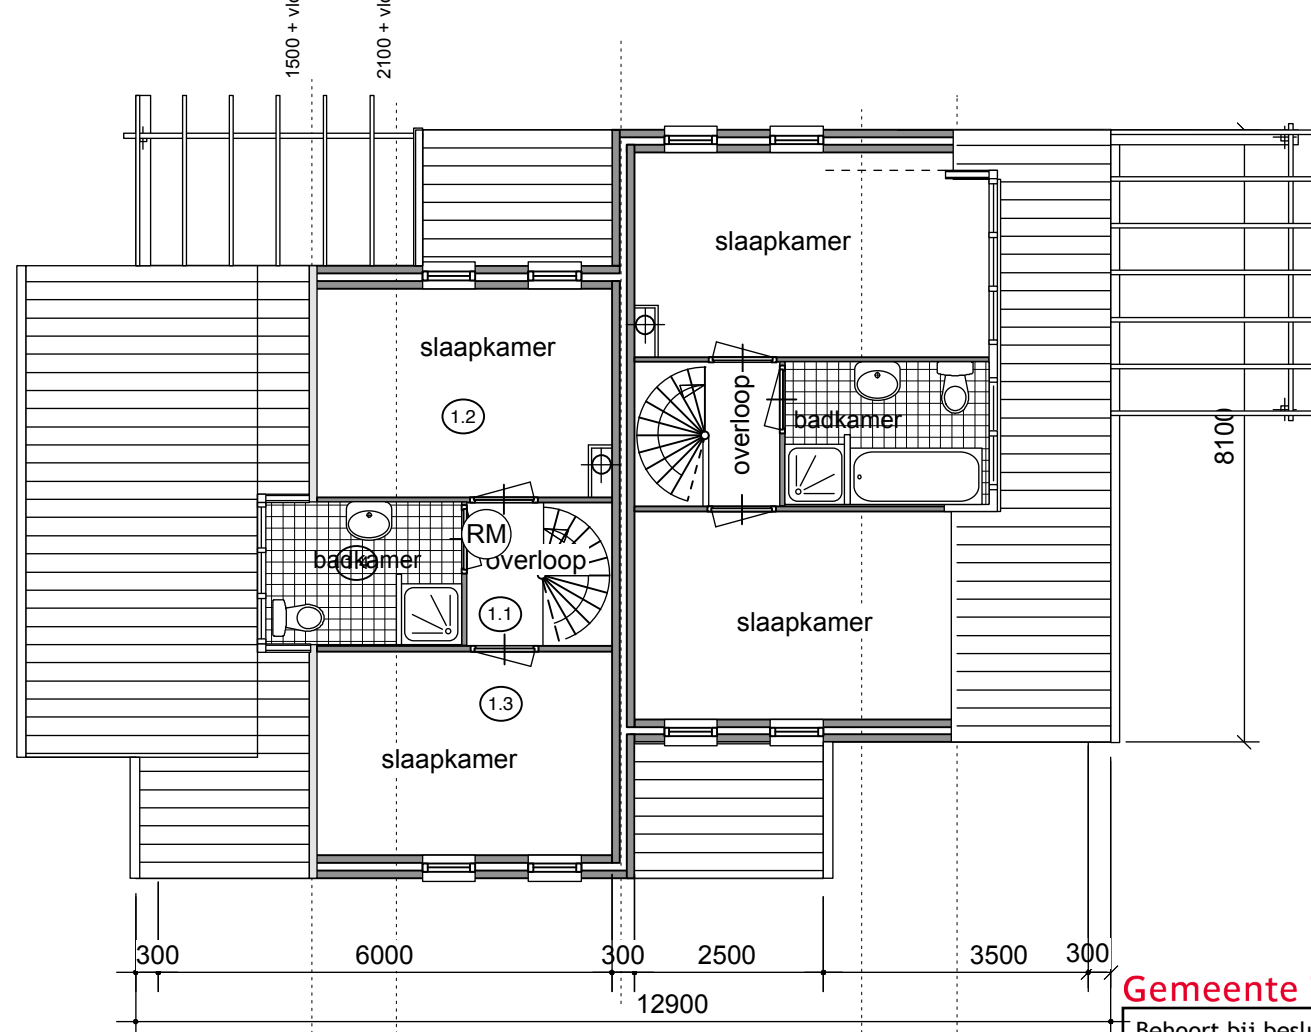


gewijzigde plattegrond verdieping
(RM) = gekoppelde rookmelder
(220/230V)


Gemeente Texel .txl
Behoort bij bestid van
burgemeester en wethouders van Texel.
zaaknummer: 3252936
kenmerk document: Bijlage 1/1
namens de burgemeester en wethouders van
Texel,
de heer F. Galarce Morales,
teamleider Vergunningen, Toezicht & Handhaving

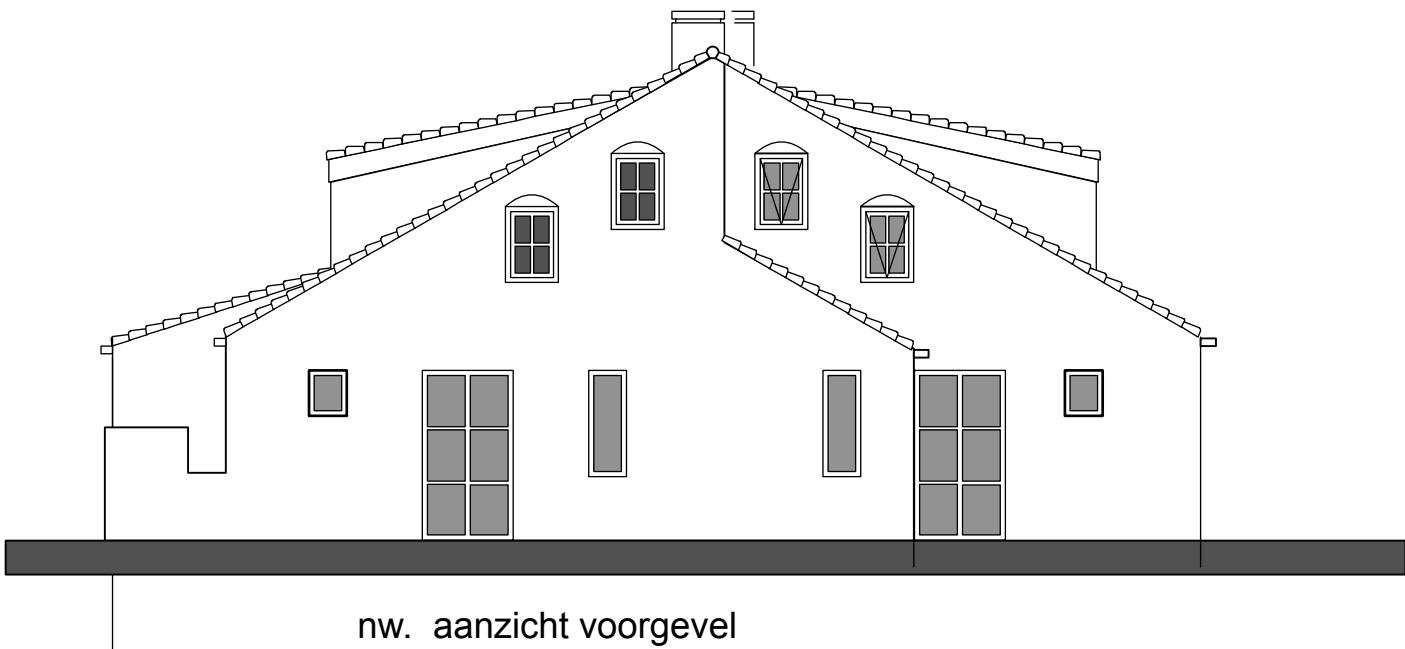

nw. aanzicht voorgevel

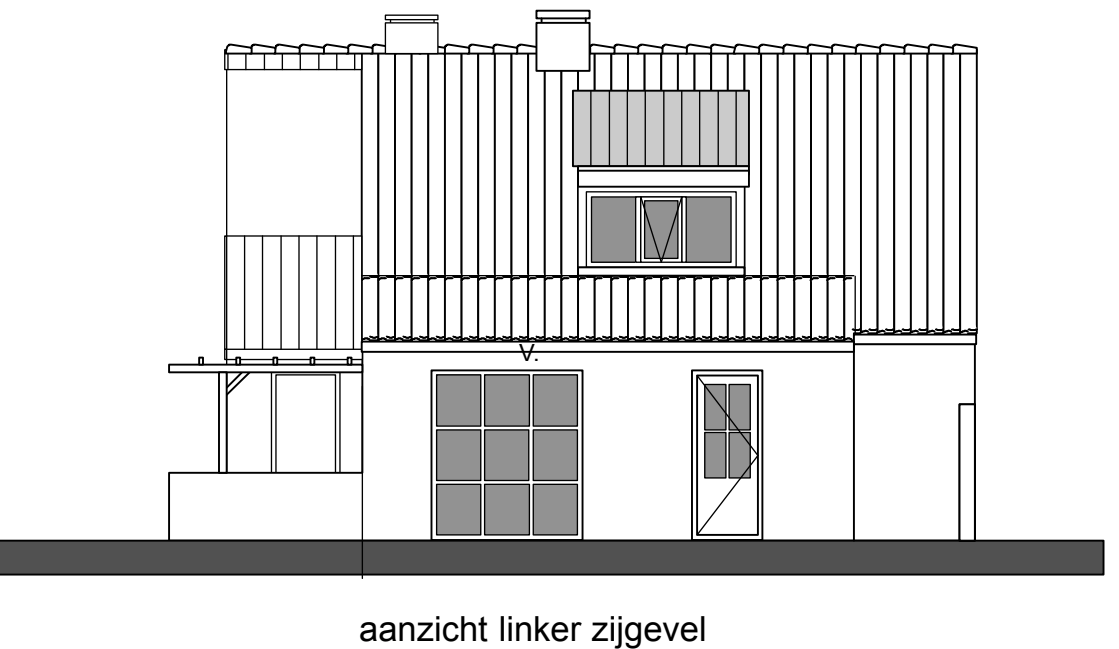


aanzicht linker zijgevel
V. = ventilatie rooster

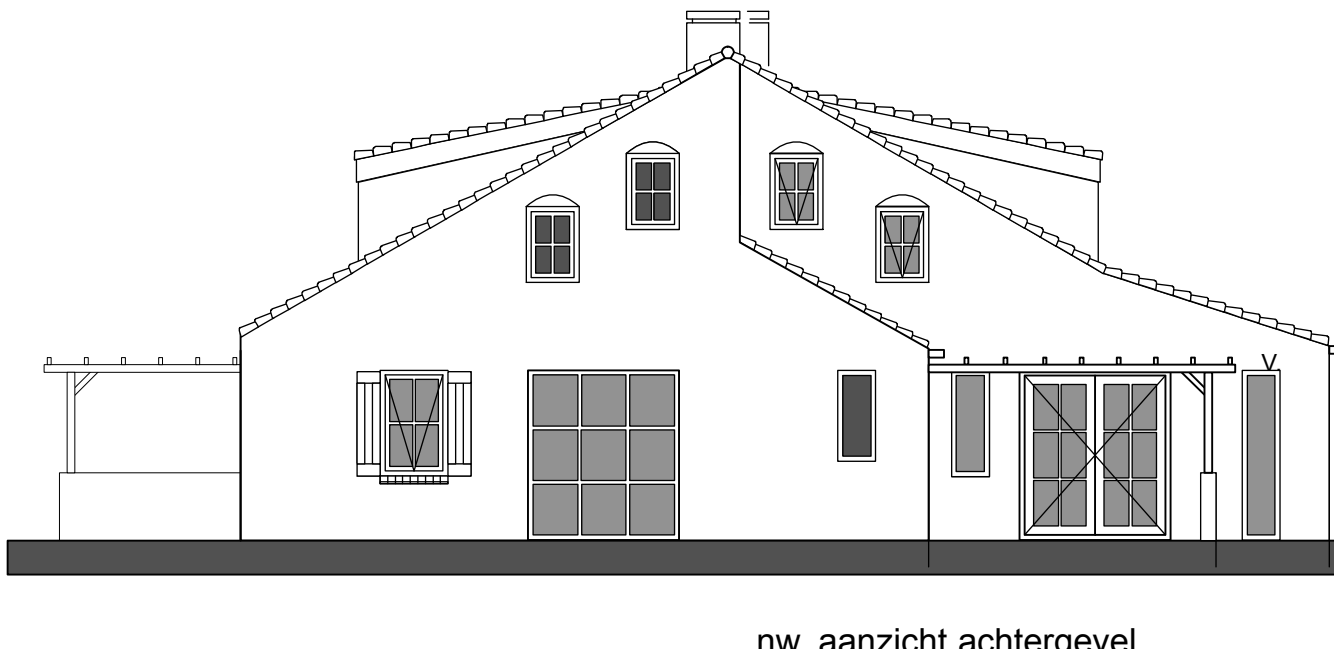


nw. aanzicht achtergevel
V. = ventilatie rooster




doorsnede bestaand

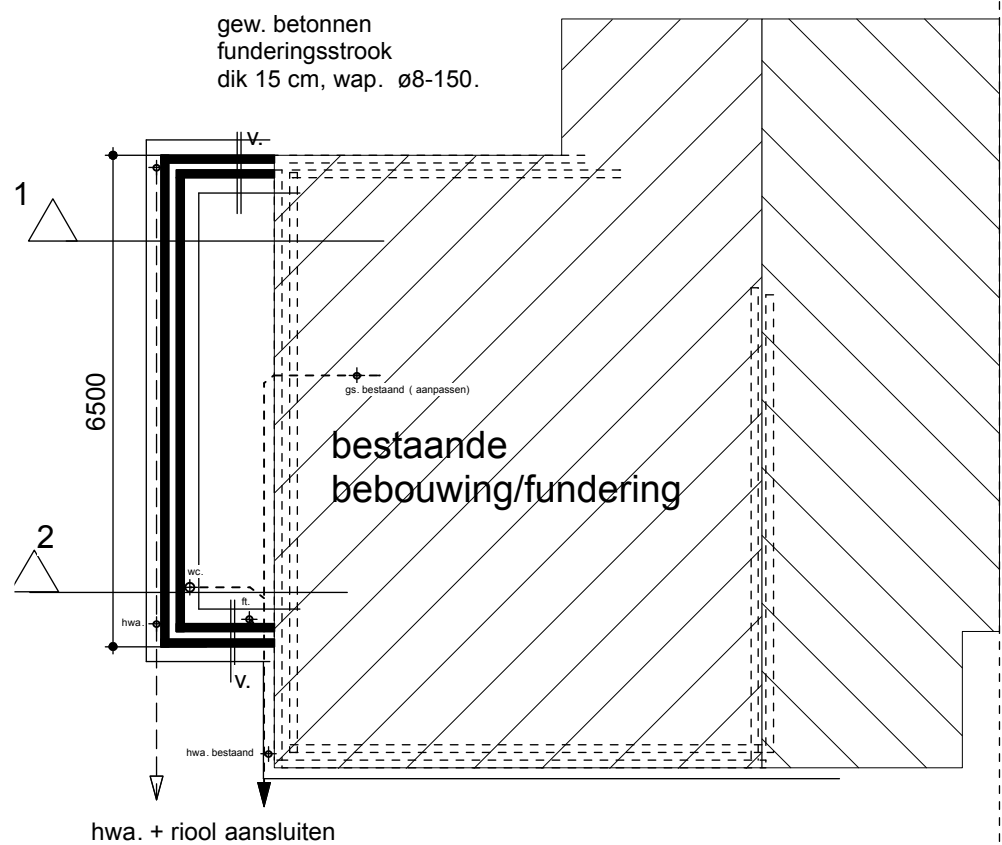

fundering en riolering
v. = ventilatie kruipruimte

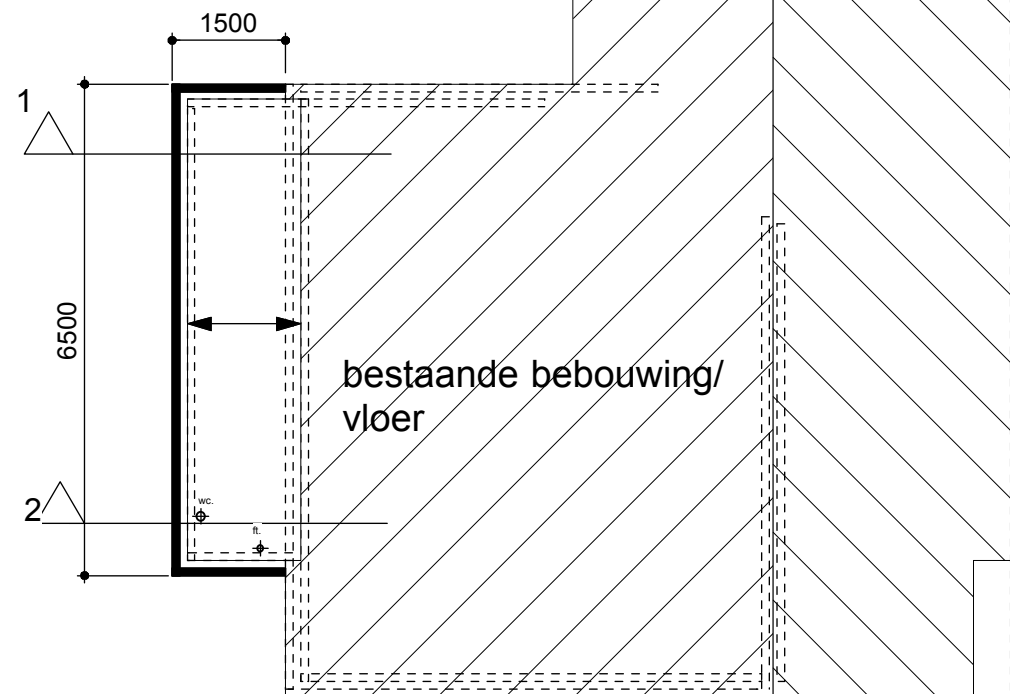

begane grond vloeren
vloer PS-isolatievloer Rc = 4,0 m2K/W
overspanningsrichting

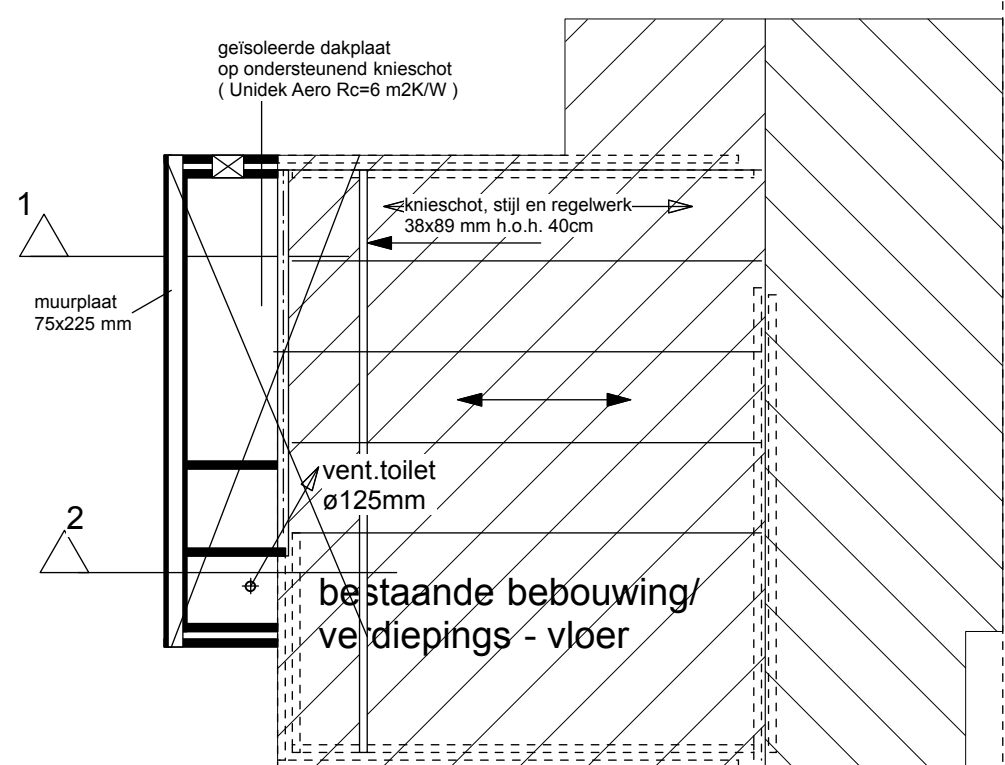

kapplan dak uitbreiding
geïsoleerde dakplaat
berekening st ligger opgave constructeur
IBT dd: 010-12-2019

ventilatieberekening									
	ruimte	ruimte nr	VG	aantal pers	aantal p. "6,4	cap. min eis.	maatgevend	aanwezig	vers %
begane grond	verblifsruimte	0.3 - 0.4	29,7m2	5,00dm3/s	32,00dm3/s	21,00dm3/s	32,00dm3/s	37,50dm3/s	117%
verdieping	NIET VAN TOEPASSING (BESTAAND - ONGEWIJZIGD)								
overzicht roosters	kozijnmerk	lengte	ventilatiroostertype	capaciteit per m2	capaciteit				
zij gevel		2,00m1	duccotop 50 zr	15,00 dm3/s/m2	30,00dm3/s				
achter gevel		0,50m1	duccotop 50 zr	15,00 dm3/s/m2	7,50dm3/s				

overzicht gebruiksoppervl., verblijfsruimtes en verblijfsgebieden BESTAAND					
	ruimte	ruimte nr	gebruiksopp.	verblijfsgebied	verblijfsruimte
begane grond	verkeersruimte	0.1	5,1m2		5,1m2
	verblifsruimte	0.2	9,9m2		9,9m2
	verblifsruimte	0.3	17,7m2	17,7m2	17,7m2
	verblifsruimte	0.4	7,8m2	7,0m2	7,0m2
	badruimte	0.5	3,8m2		3,8m2
	berging	0.6	3,3m2		3,3m2
verdieping	verkeersruimte	1.1	3,7m2		3,7m2
	verblifsruimte	1.2	10,6m2	8,0m2	8,0m2
	verblifsruimte	1.3	10,5m2	8,1m2	8,1m2
	badruimte	1.4	5,1m2		5,1m2
	totaal		77,5m2	50,7m2	50,7m2

overzicht gebruiksoppervl., verblijfsruimtes en verblijfsgebieden GEWIJZIGD					
	ruimte	ruimte nr	gebruiksopp.	verblijfsgebied	verblijfsruimte
begane grond	verkeersruimte	0.1	5,1m2		5,1m2
	verblifsruimte	0.2	9,9m2		9,9m2
	verblifsruimte	0.3	17,7m2	17,7m2	17,7m2
	verblifsruimte	0.4	14,3m2	12,0m2	12,0m2
	badruimte	0.5	3,8m2		3,8m2
	berging	0.6	3,3m2		3,3m2
	toilet	0.7	1,1m2		1,1m2
verdieping	verkeersruimte	1.1	3,7m2		3,7m2
	verblifsruimte	1.2	10,6m2	8,0m2	8,0m2
	verblifsruimte	1.3	10,5m2	8,1m2	8,1m2
	badruimte	1.4	5,1m2		5,1m2
	totaal		85,8m2	65,7m2	65,7m2

renvooi riolering	
wc.	= toilet ø 110
wt.	= wastafel ø 32
dp.	= douche afvoer 40
wm.	= wasautomaat ø 40
cv.	= afvoer cv. ø 40
ft.	= fontein ø 32
hw.	= hemelwaterafvoer
bel.	= beluchting
stl.	= standleiding
os.	= ontsoppingsstuk



situatie schaal 1 : 500
kadastraal bekend
gemeente texel
sektie A nr. 5030

P = parkeervoorziening
uitbreiding zomerhuis vakantiepark "de Krim"
bungalow type D, roggeslootweg 709 de Cocksdorp

opdrachtgever:


bestaande en gewijzigde
gevels/plg/drs. 1 : 100
principe details 1 : 20
situatie 1 : 500

dd: 06-10-2022
gew: 18-10-2022


DIRK
KOSTER

boekhouding advies & tekenburo | puchers&33, 1791 WB, den burg | E-mail: adviesburo.dirkoster@gmail.nl | tel: 061 4028560

werksnummer
22417
tekeningnummer
709D

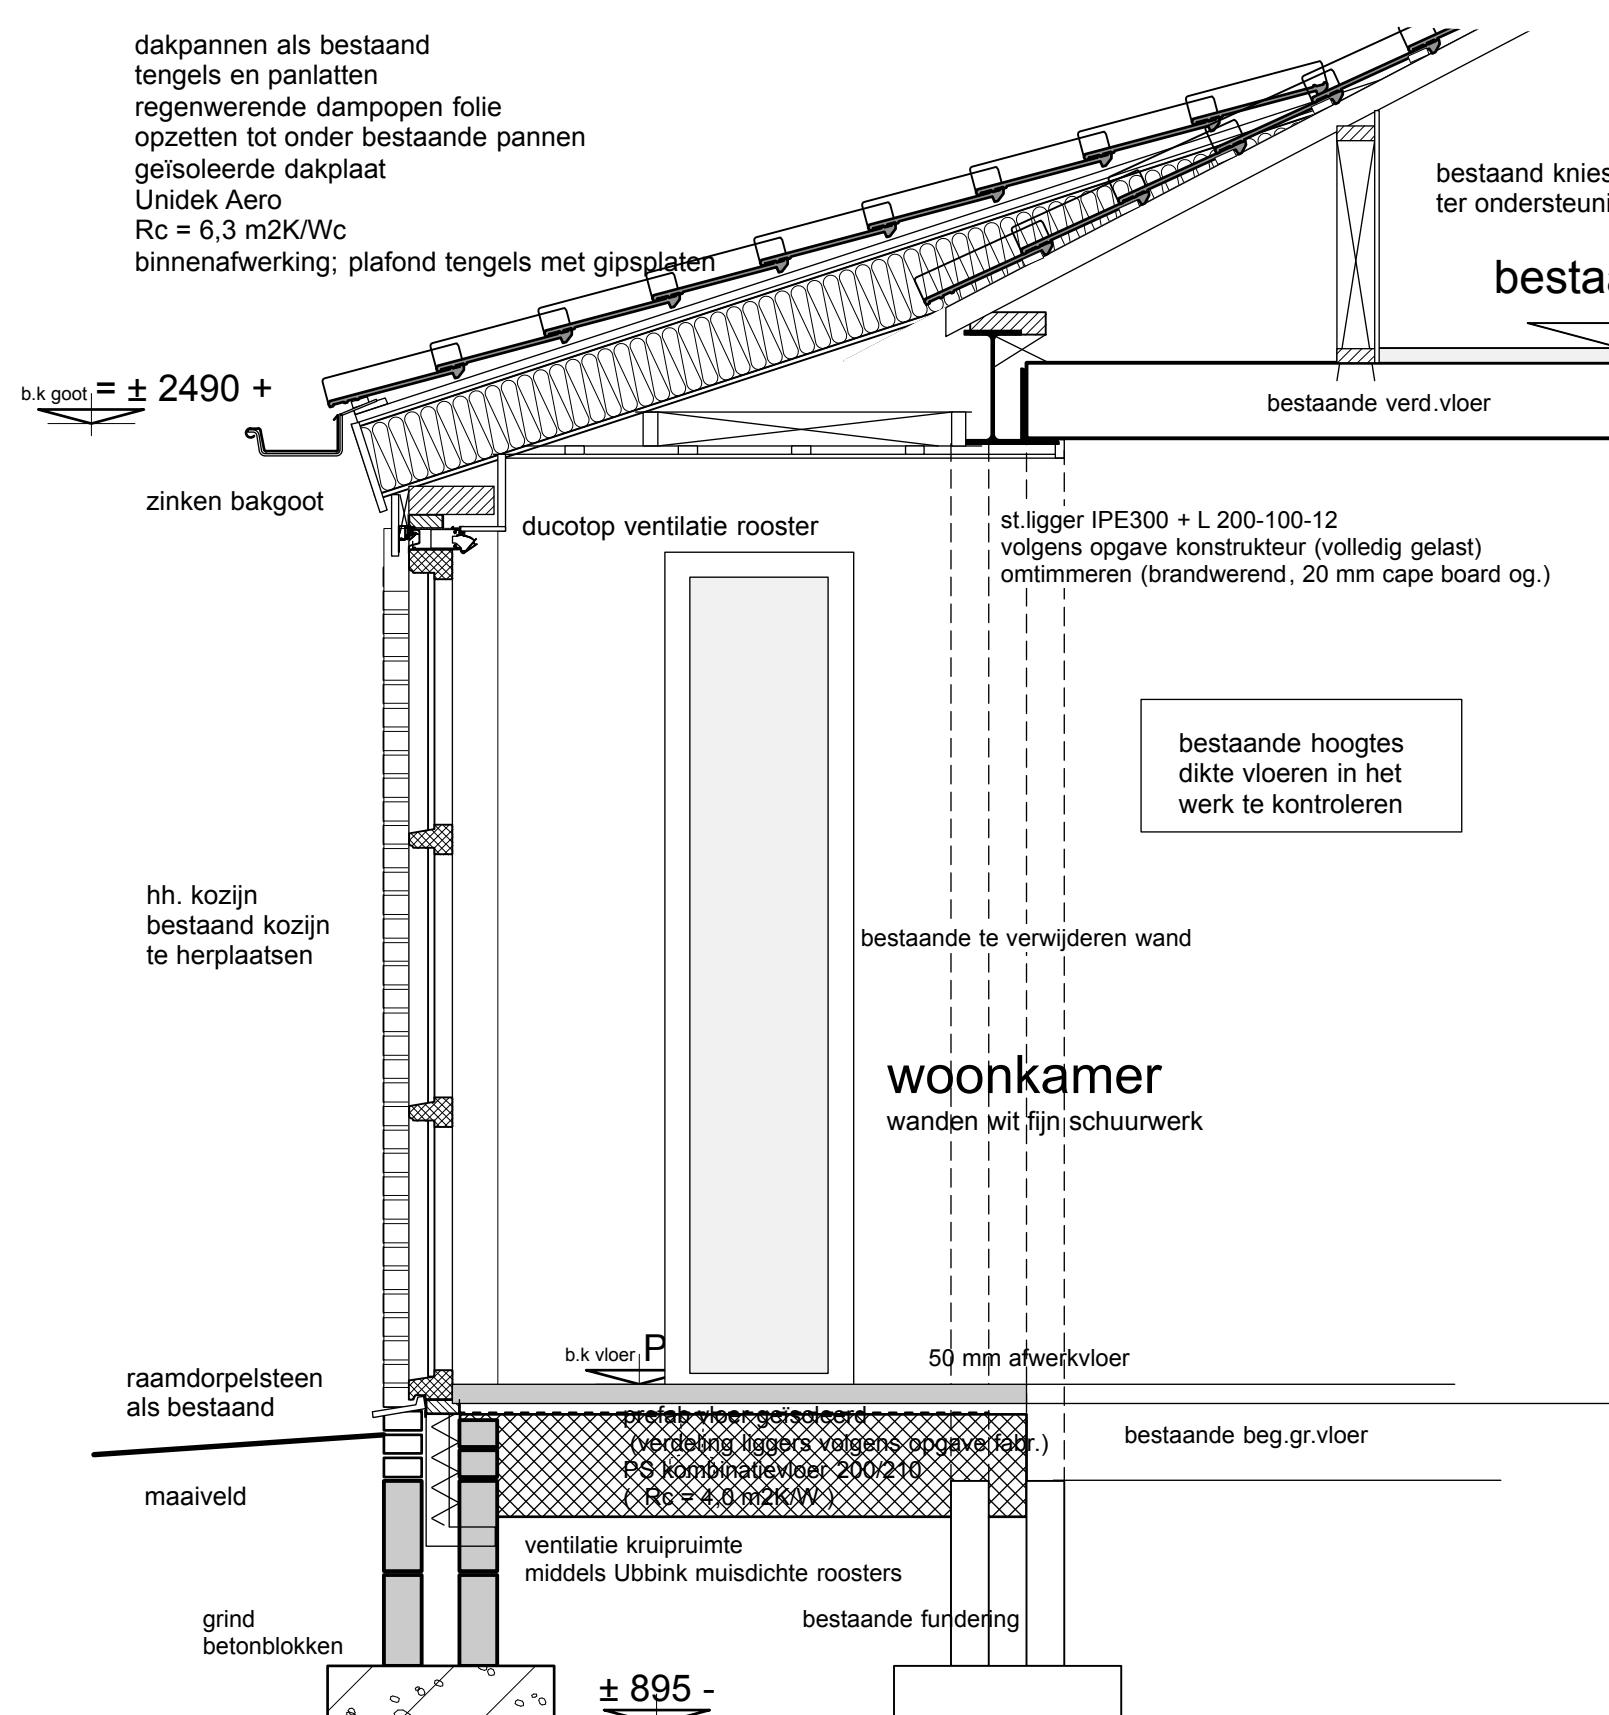

doorsnede 1
principe doorsnede detail schaal 1:20

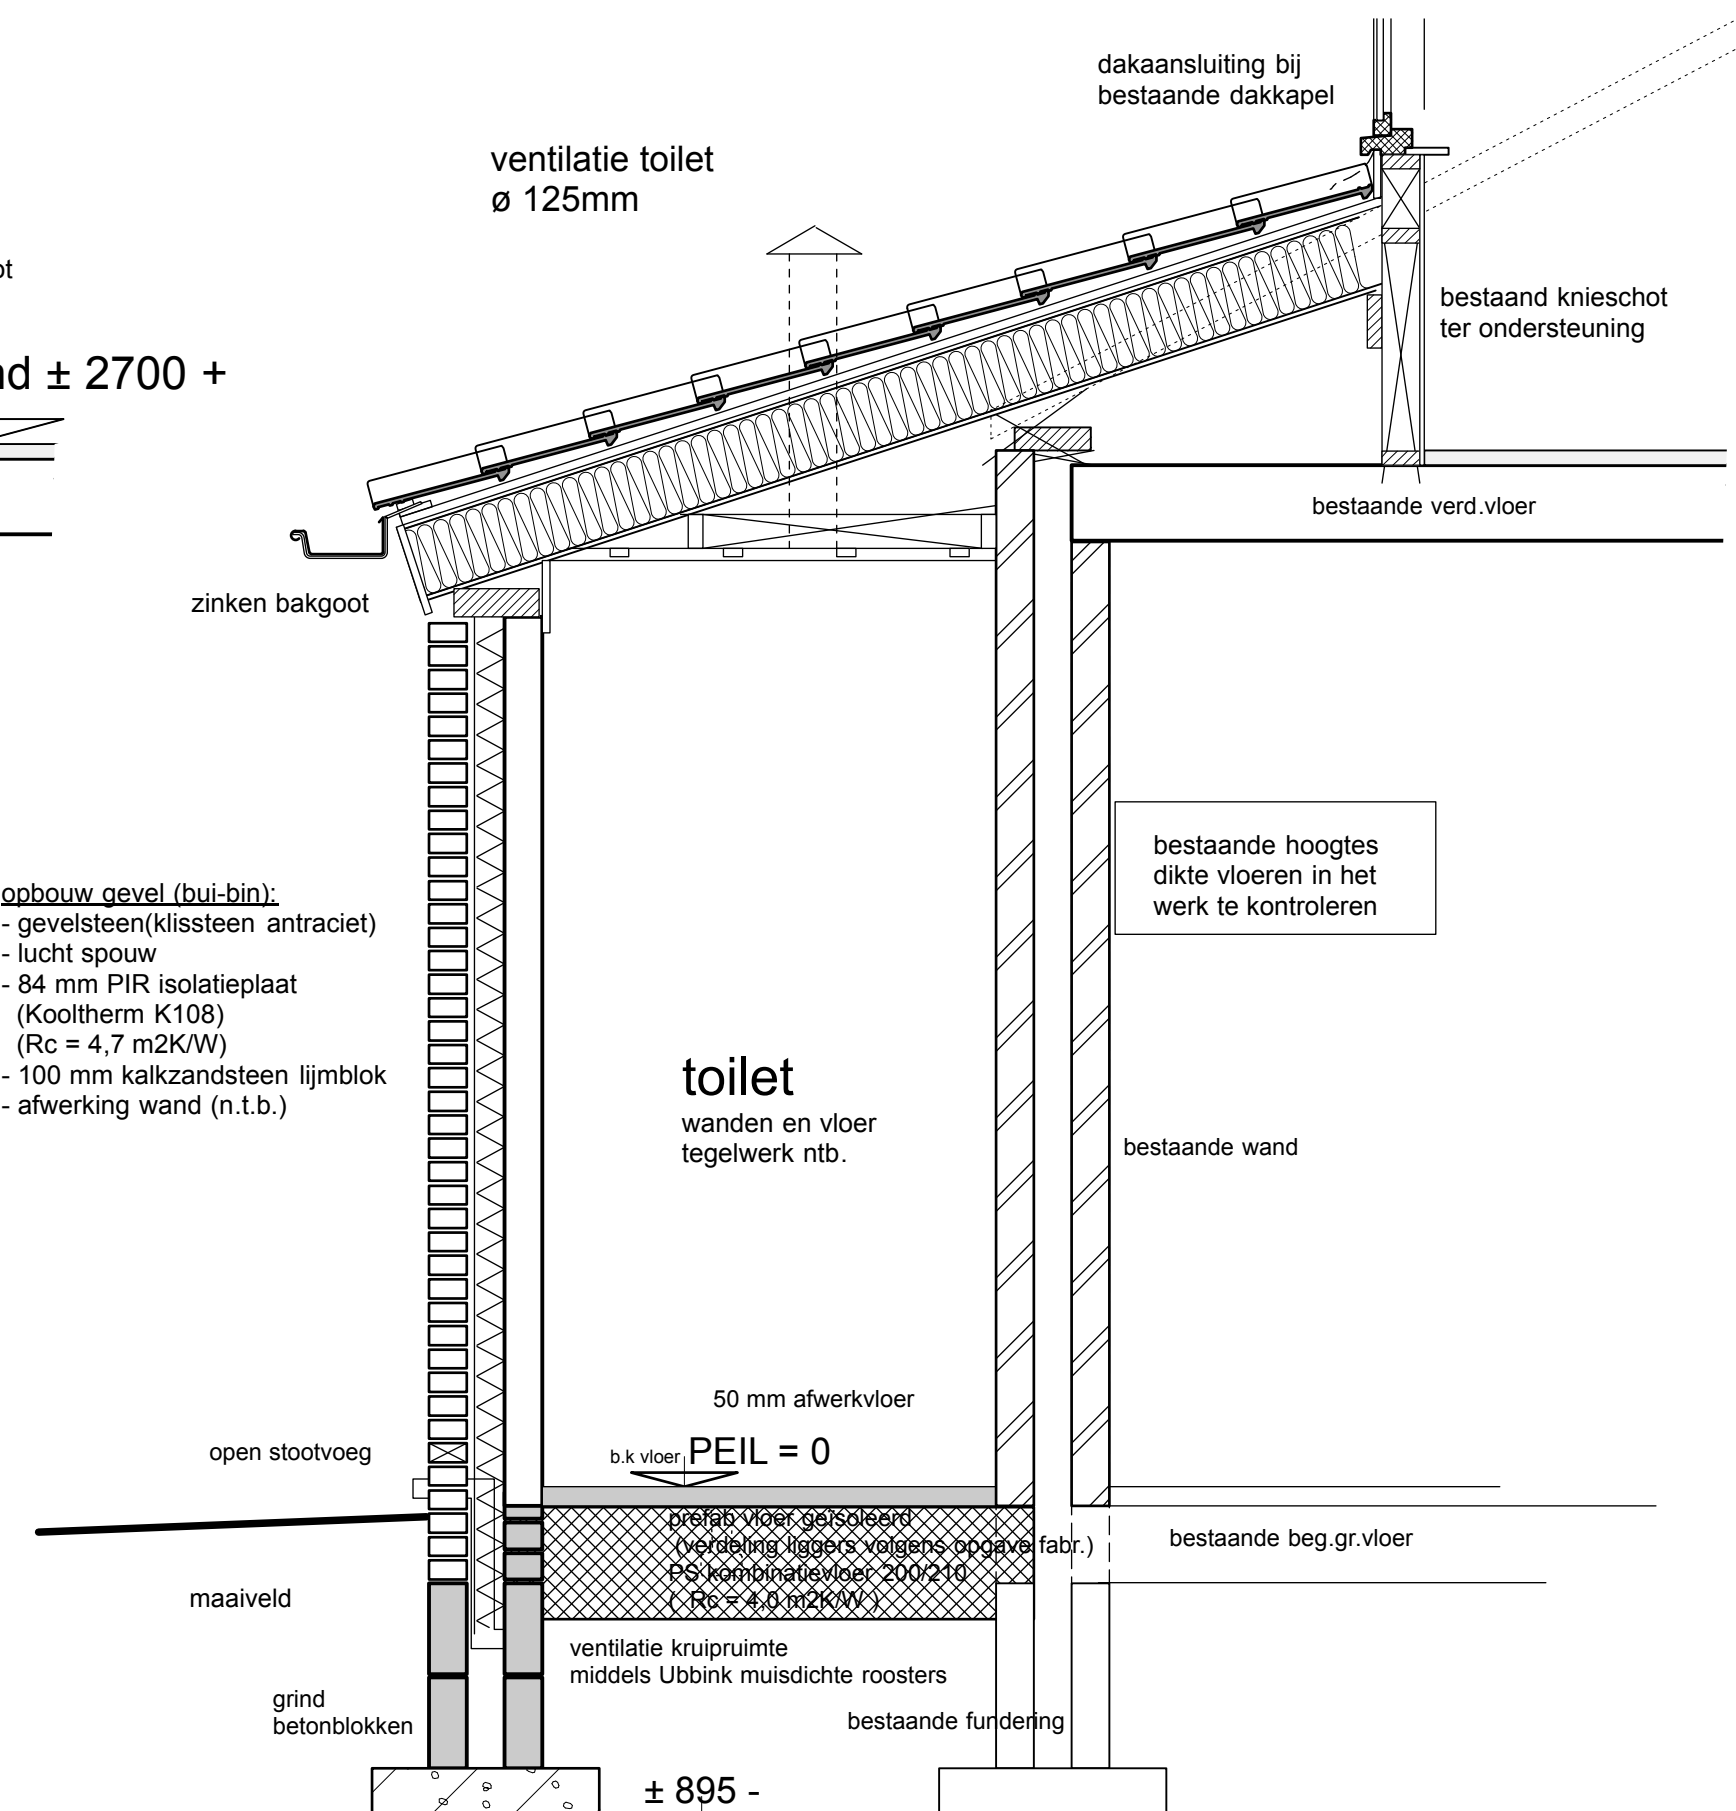

doorsnede 2