

doorsnede A-A nieuw

RENVOOI onderdeel

gevels

kozijnen
ramen en deuren
dak bedekking
boedelen

opp bestaand	53.4m ²
opp nieuw	72m ²
inh bestaand	156m ³
inh nieuw	216m ³

materiaal

Frake plato hout

kunstof
kunstof
EPDM
kunstof keralit

kleur

bruin naturel

antraciet
antraciet
grijs zwart
antraciet

RENVOOI

10/01/2018 10:01

C:\projecten

10/01/2018 10:01

10/01/2018 10:01

doorsnede A-A nieuw

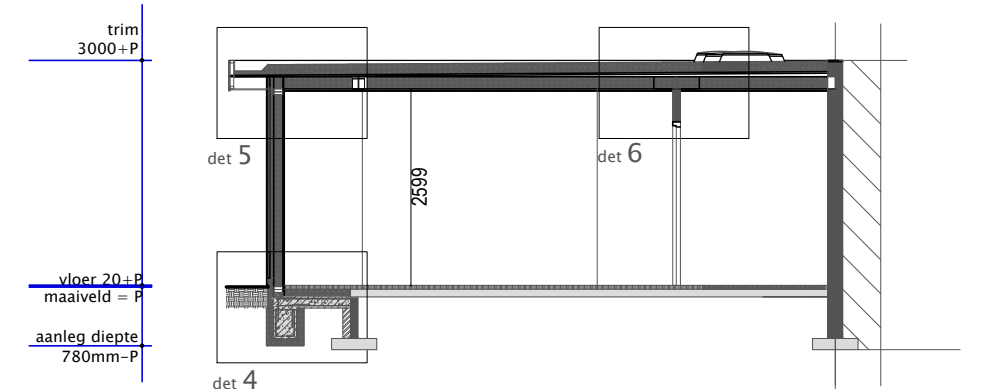

doorsnede B-B nieuw

brandweervoorzieningen
r.m.[®] 300m-300
rookmelder volgens NEN 2555-EN 14604
brandwerende wand/vloer 30min

brandveiligheid
* verkeersruimten voorzien van rookmelder
* binnenwanden en deuren minimaal 20 minuten brandwerend
* doorvoeren door brandwerende afscheidingen dienen dezelfde brandwerendheid te bezitten als de afscheiding waar deze doorheengaan
* hoofdconstructies minimaal 30 minuten brandwerend bekleden met uitzondering van wanneer anders is aangegeven.
* W.B.D.B.O. 30min. NEN 6068

elektrische installatie uitvoeren conform geldende normen en voorschriften en NEN 1010

installatie uitvoeren conform geldende norm en voorschriften en NEN 3678, NEN 3679, NEN 5077
verblijfsgebieden voorzien van natuurlijke ventilatie 12 l per sec per persoon
ventilatie voorzieningen uitvoeren conform de geldende normen en voorschriften NEN 1087 zie berekening Bouwservice Kuip

verwarming
C.V installatie uitvoeren conform NEN 3028


* brand werende beglazing toepassen waar nodig conform NEN 6068 WBD30 30 min
beglazing uitvoeren conform NEN 3569 Hr++ beglazing lager dan 850mm uitvoeren in veiligheidsglas!!

epn-constructie
waarde
berekning EPC niet van toepassing (verbouw)


alle constructies/installaties zijn in principe aangegeven
uitvoeren volgens opgave constructeur/installateur

maten in het werk te controleren en vergelijken met overige tekeningen
leverancier/installateur/constructeur


maten in het werk controleren en vergelijken met overige tekeningen!
aan de tekening kunnen geen rechten worden verleend.
deze tekening is alleen voor de aanvraag van de vergunning.

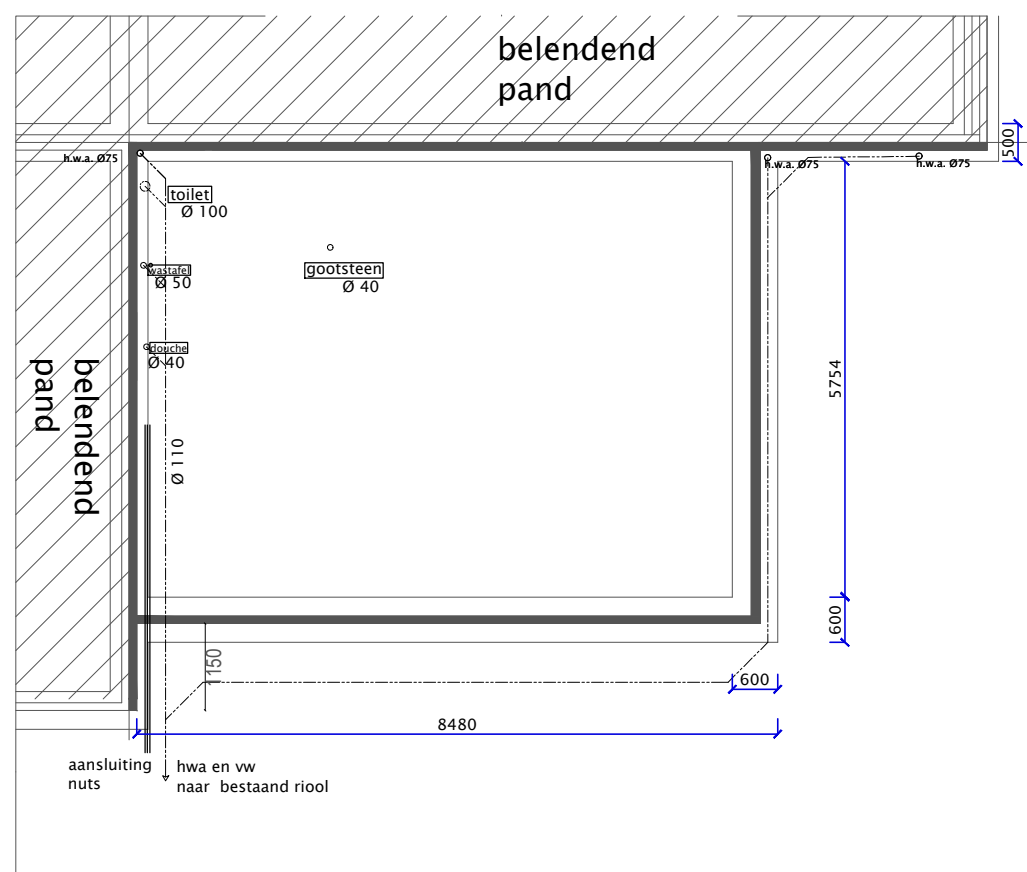


fundering/riool bestaand

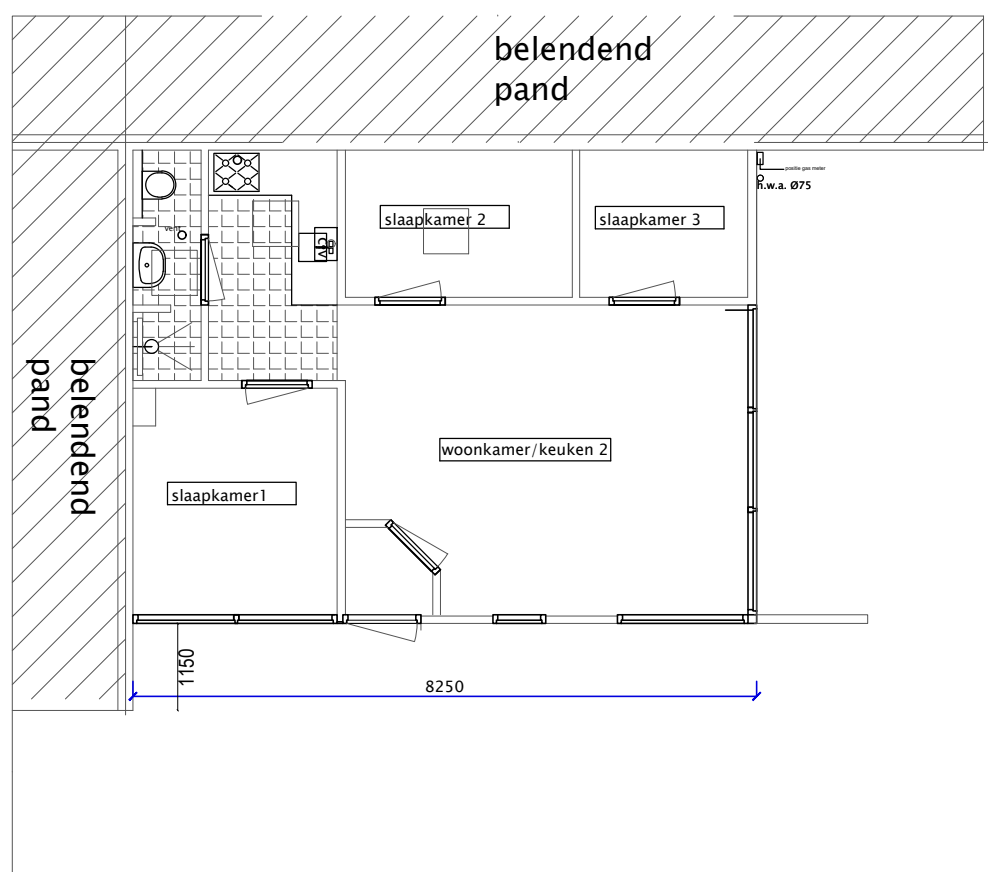


plattegrond bestaand

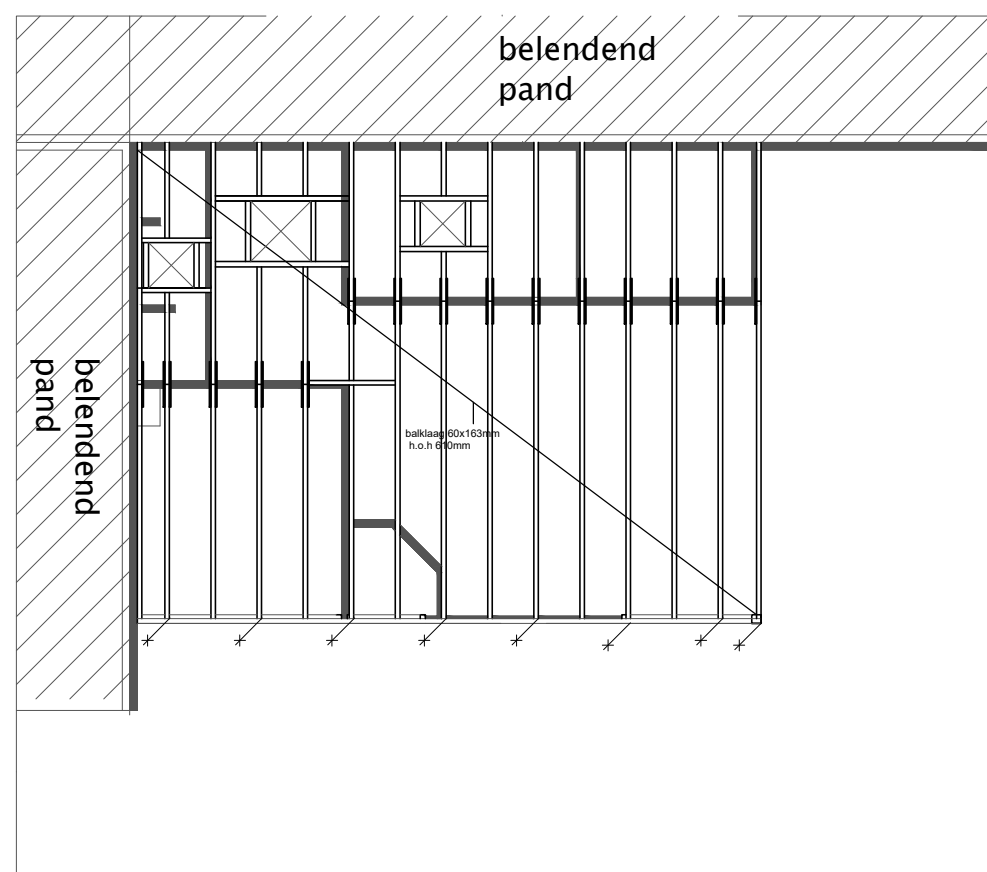


balklaag platdak bestaand

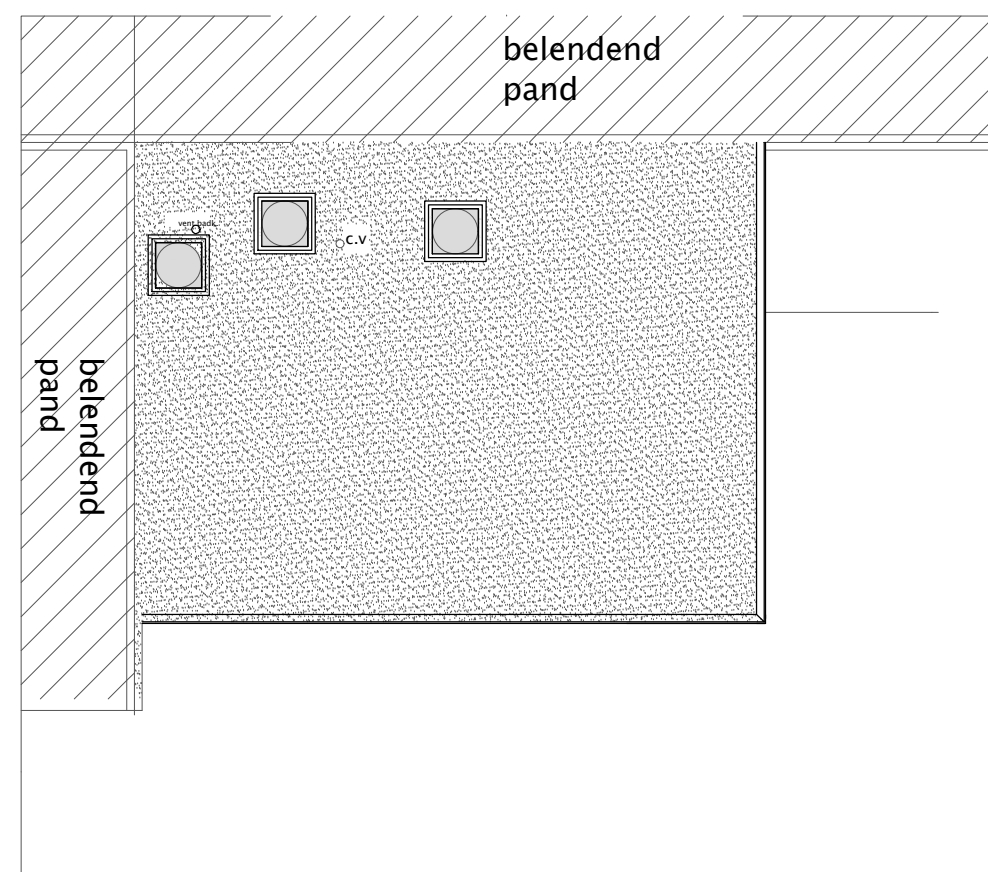


plattendak bestaand

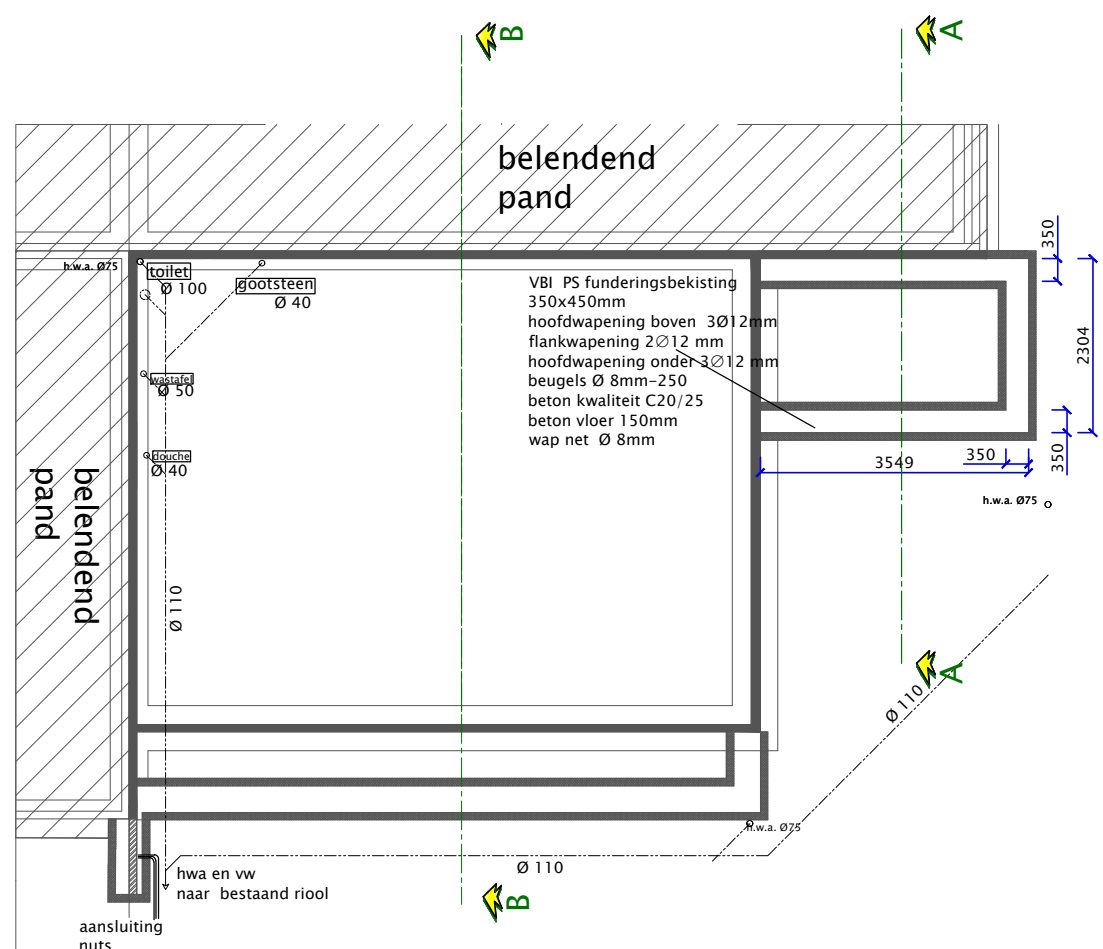


fundering/riool nieuw

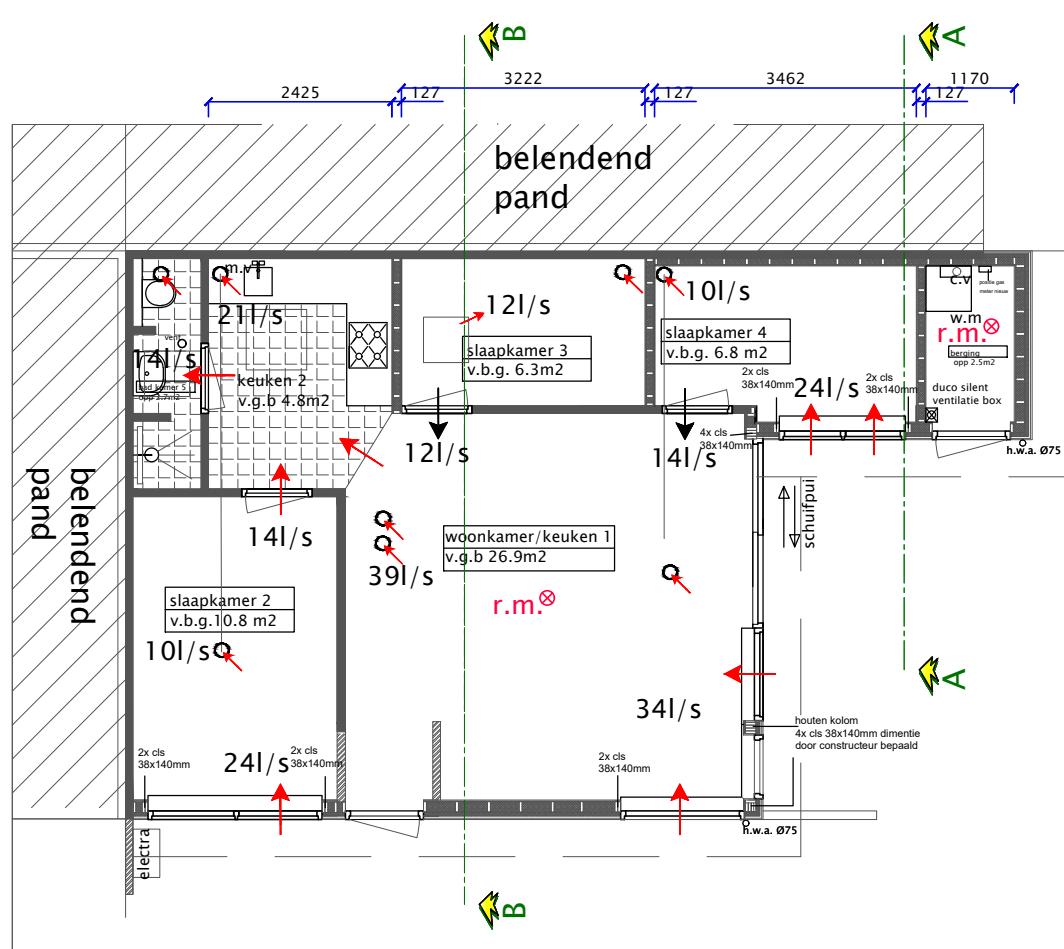

plattegrond nieuw

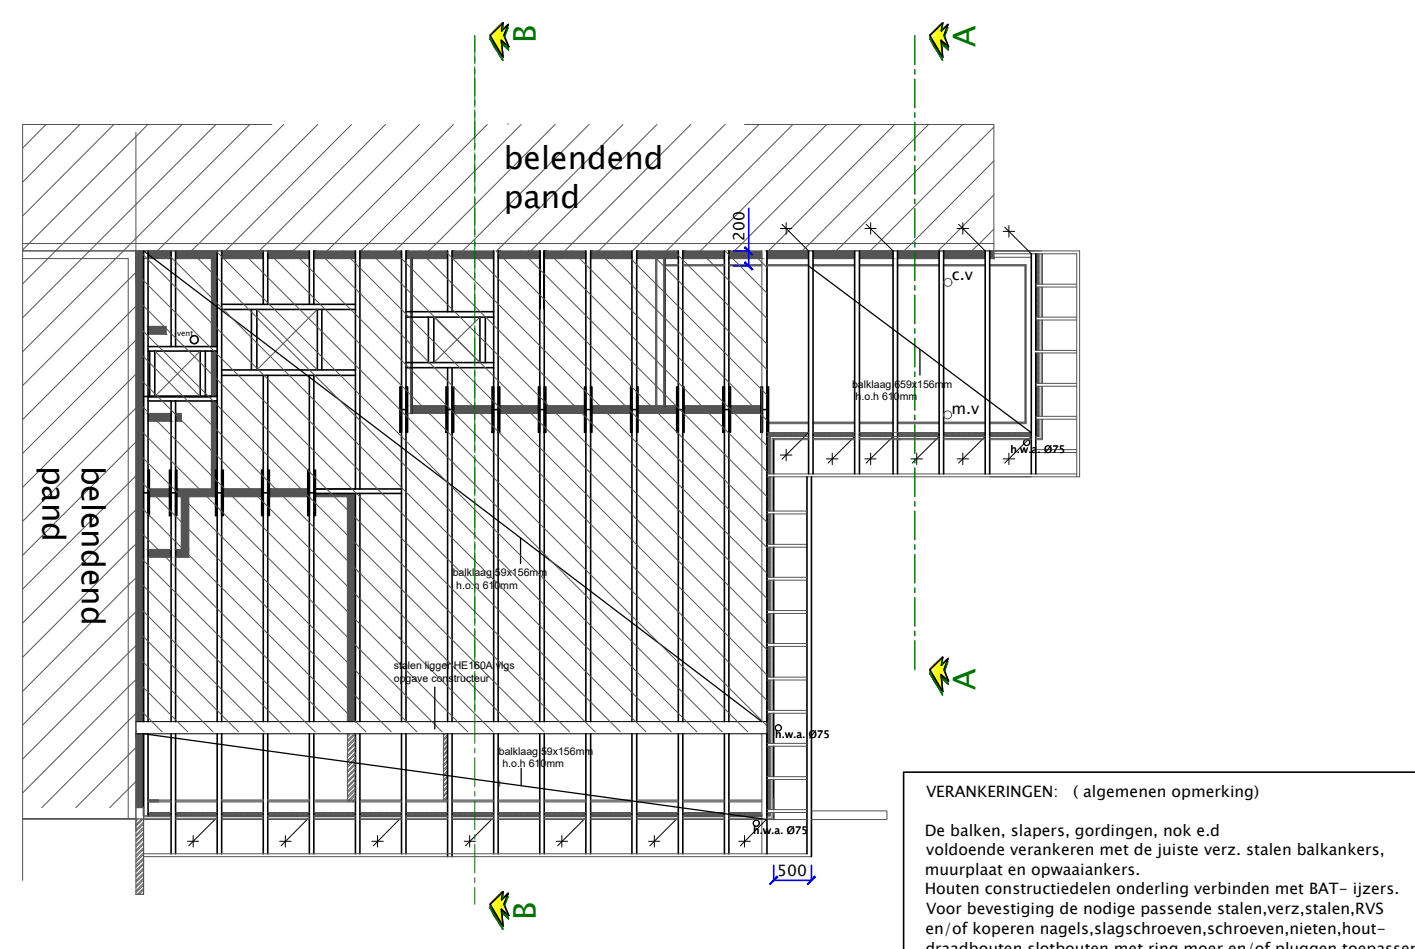



balklaag platdak nieuw

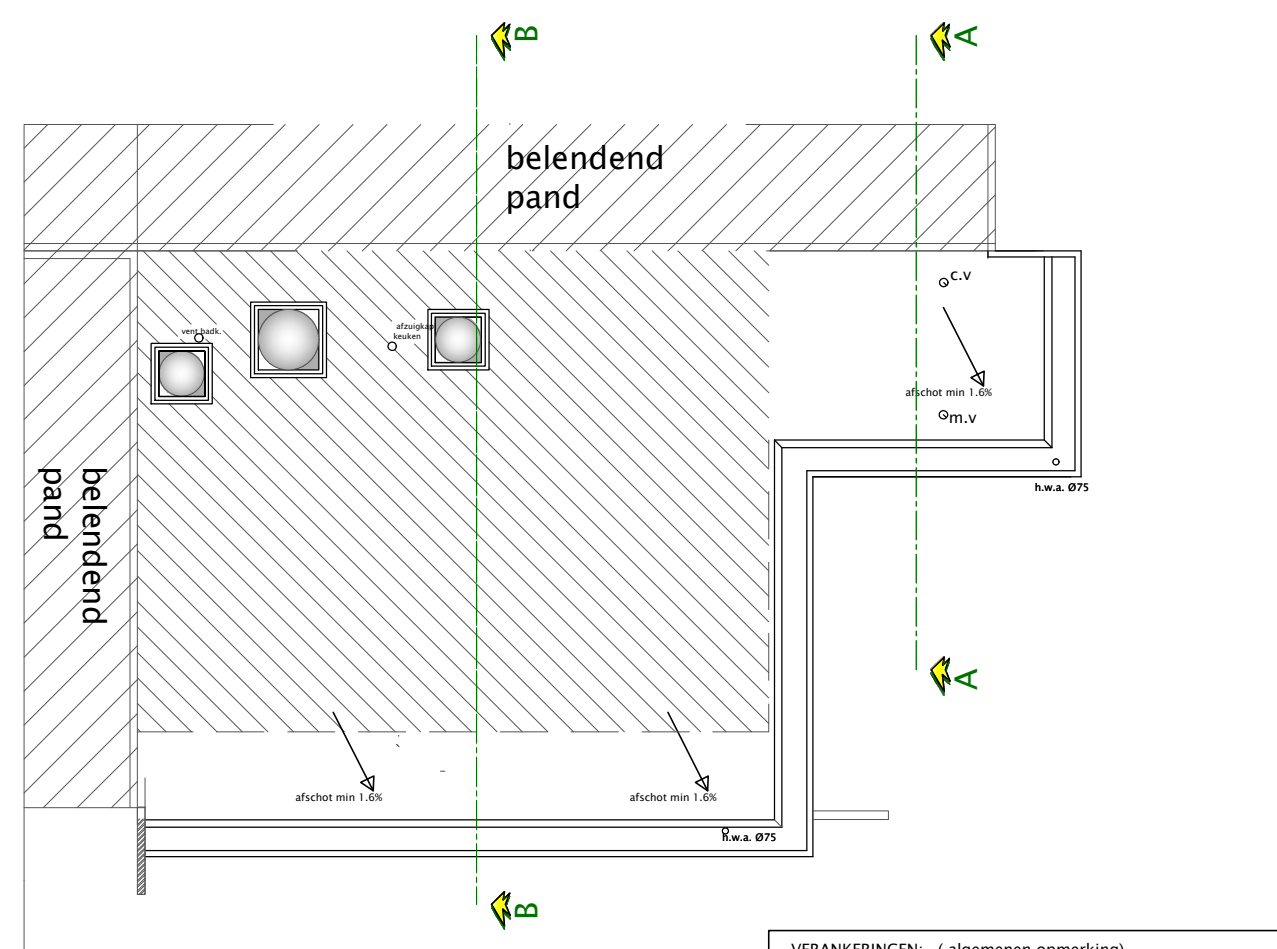

plattendak nieuw




bestaand dak

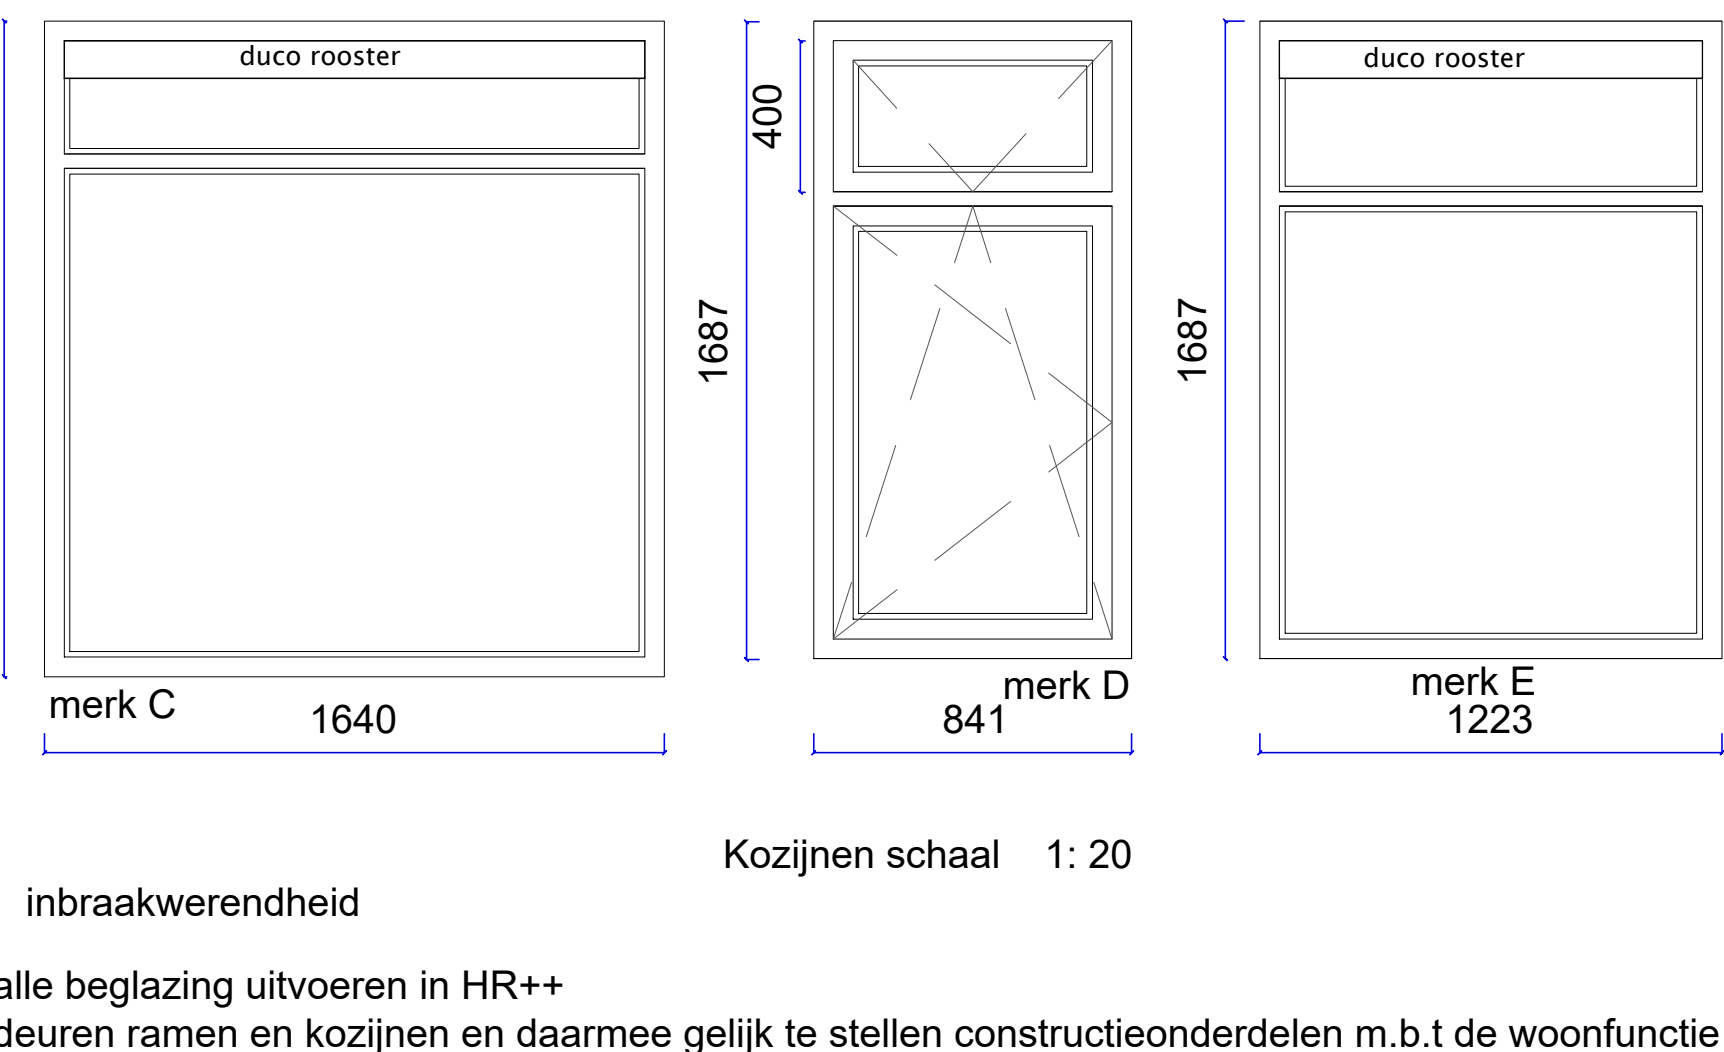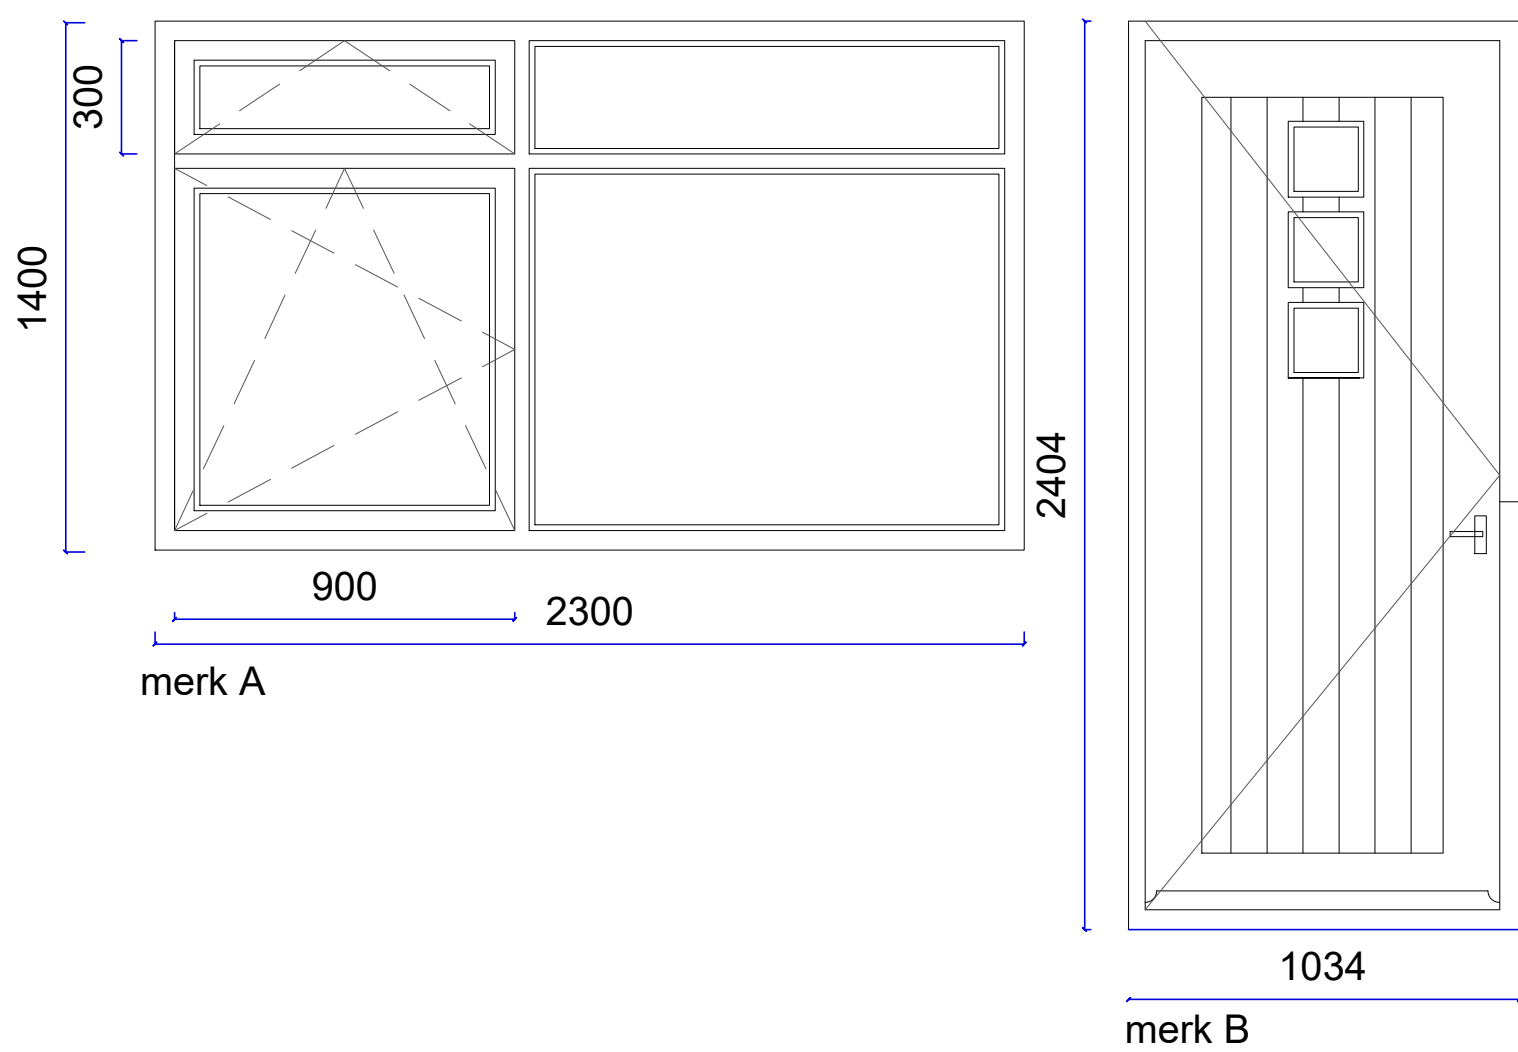

inbraakwerendheid

Kozijnen schaal 1:20

alle beglazing uitvoeren in HR++
deuren ramen en kozijnen en daarmee gelijk te stellen constructieonderdelen m.b.t de woonfunctie dienen te voldoen aan weerstandklasse 2 volgens de in NEN 5096 bepaalde inbraakwerendheid (S.K.G **)

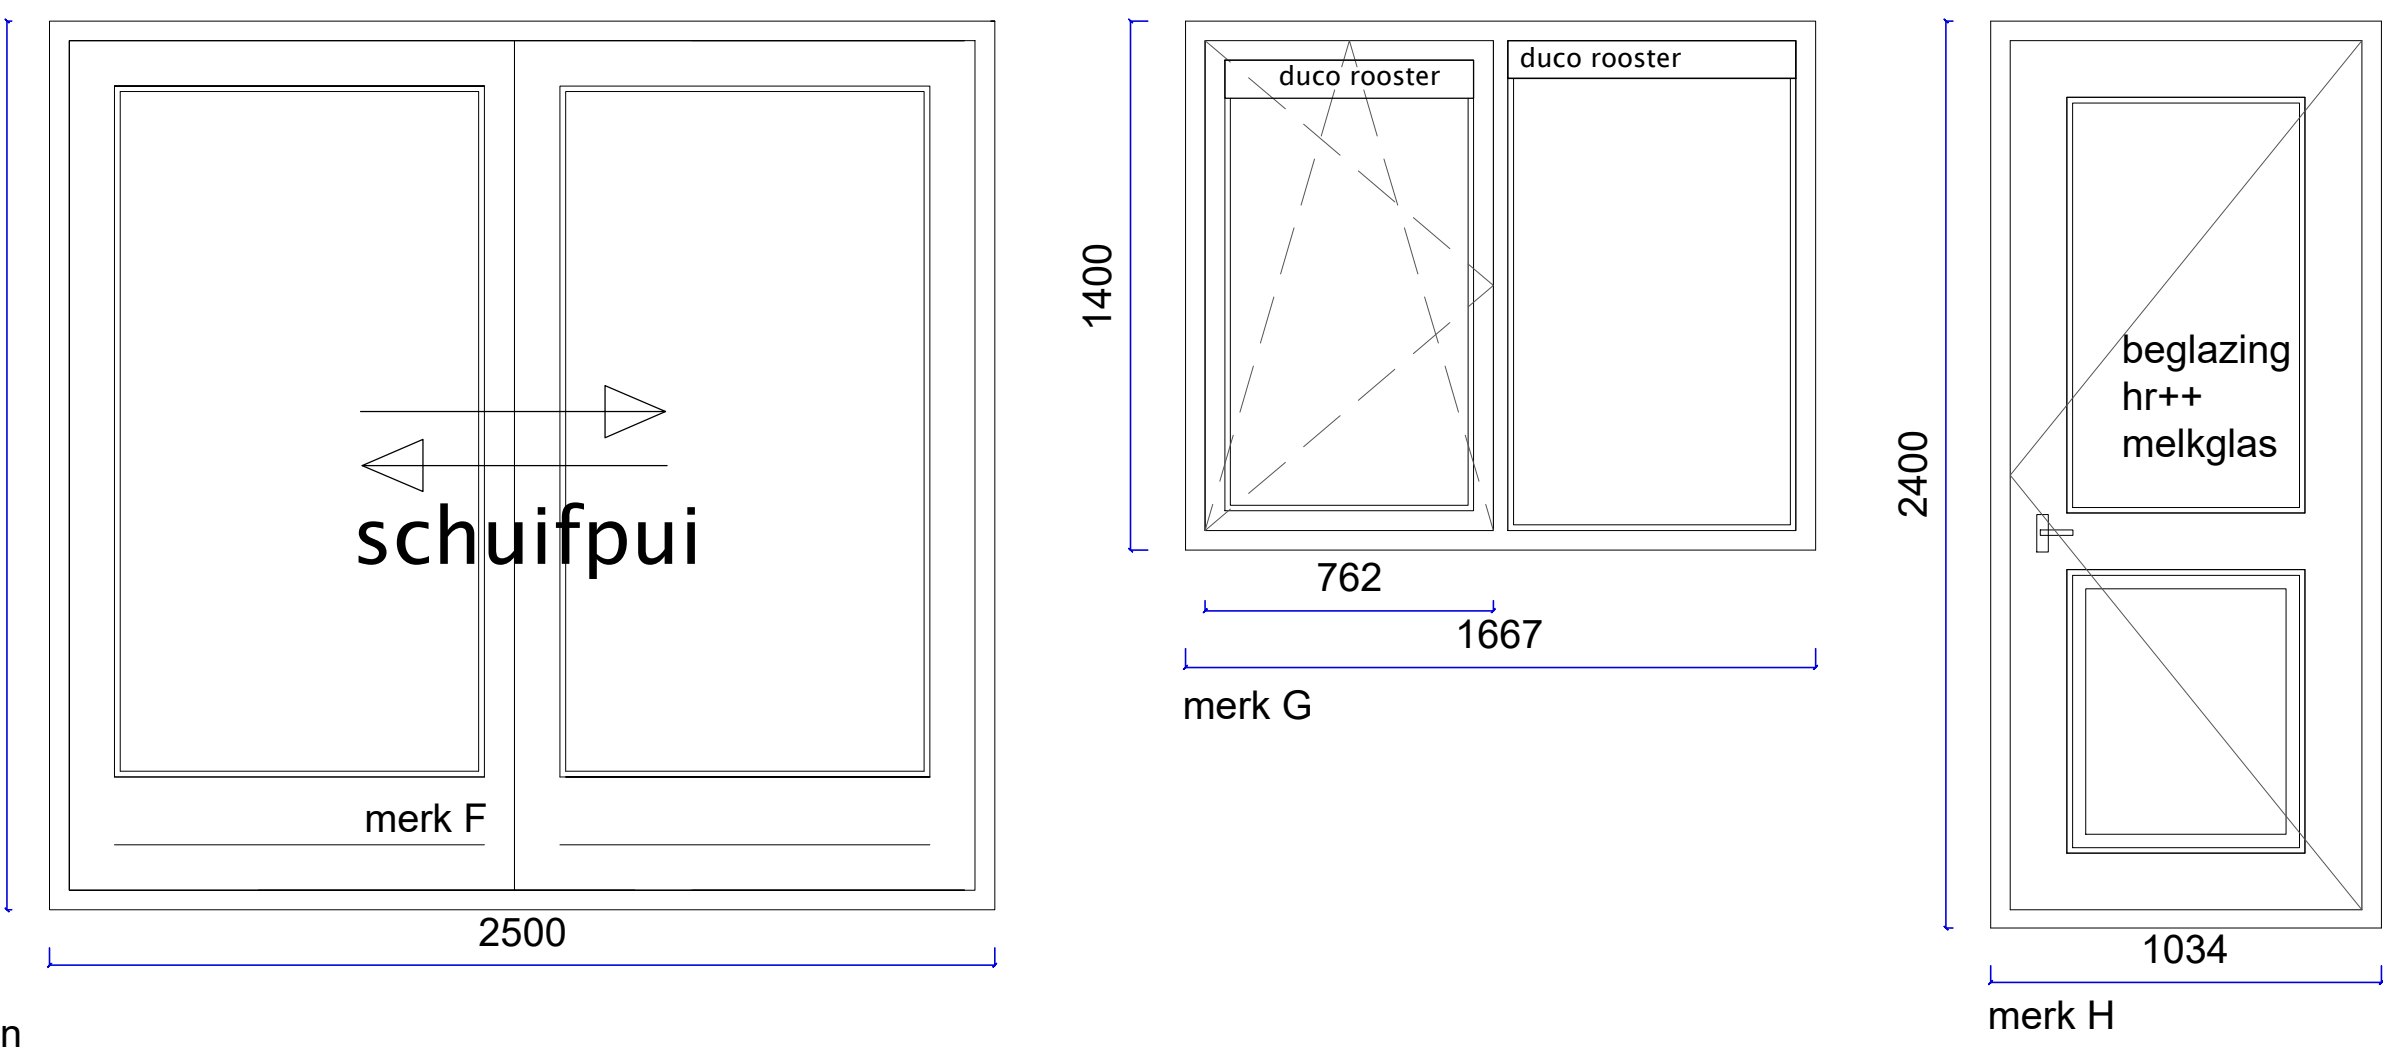

Gemeente Texel
Behoort bij besluit van
burgemeester en wethouders van Texel,
zaaknummer: 3255251
kenmerk document: 00100001/1/4
namens de burgemeester en wethouders van Texel,
de heer F. Galarce Morales,
teamleider Vergunningen, Toezicht & Handhaving



SITUATIE
gemeente: Texel
sectie: T
nummer: 499
schaal: 1:500

reguliere vergunning tekening
betreft: uitbreiden vakantie woning
californieweg 159 1796 PC
De Koog Texel

opdrachtgever: tek nummer: 001

schaal 1:100
details 1:10
getekend: F. Eenhoorn
datum: 06-10-2022
gewijzigd: 25-10-2022