


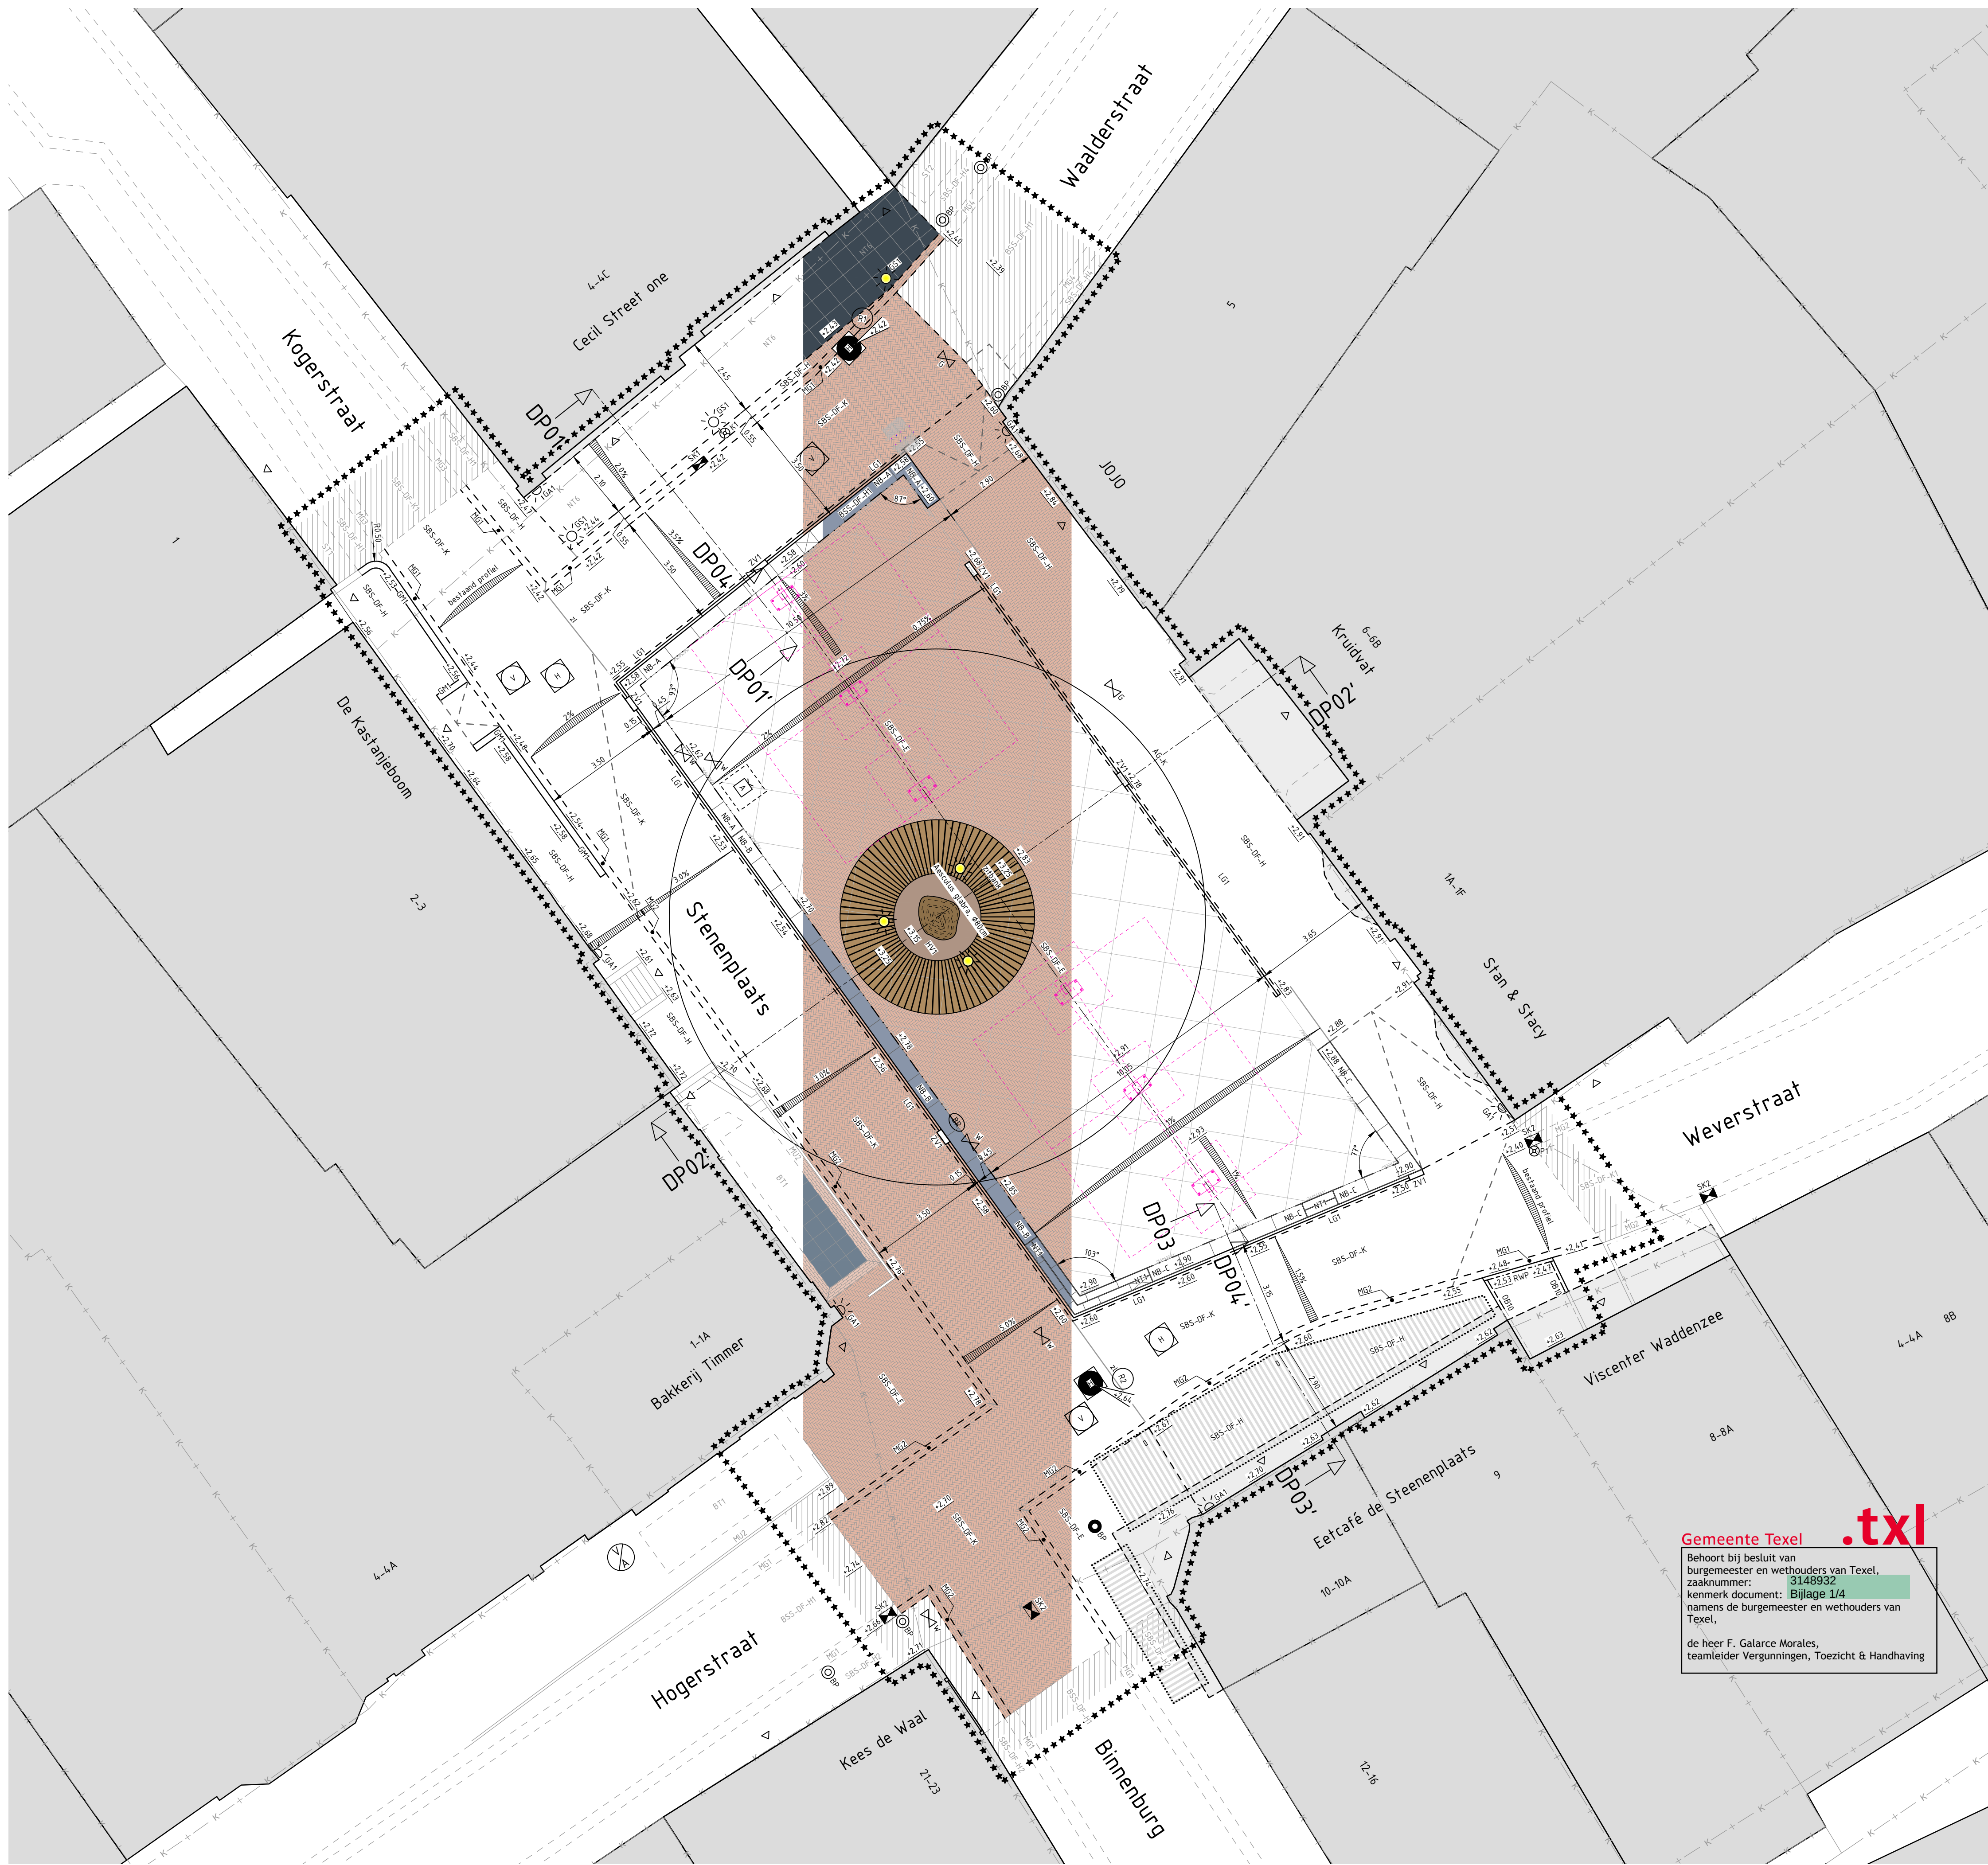

Gemeente Texel **.txl**

Behoort bij besluit van burgemeester en wethouders van Texel, zaaknummer: 3148932, kenmerk document: Bijlage 1/4 namens de burgemeester en wethouders van Texel,

de heer F. Galace Morales, teamleider Vergunningen, Toezicht & Handhaving

Legenda

Algemeen

- ***** Werkgrans
- Bebouwing
bestand, inclusief entree aanduiding
- Bebouwing
bestand, overkapping
- Bebouwing
bestand, luifel
- Kadastrale grenzen
aan deze gegevens kunnen geen rechten worden ontleend
- Hoogtematen
bestaand, nieuw, incl. hoogtelijnen, alle hoogtes zijn in meters t.o.v. NAP tenzij anders aangegeven
- Afscotlijn
met afscotprincipe en percentage
- Maatlijn
eenheid in meters
- Bochtstraal
eenheid in meters
- Profilaanduiding

Verharding

- Materialigrens
- Herstraten
- Zaaglijn
- Elementenverharding, rijweg
straatbaksteen, dikformaat, keperverband, type n.t.b.
- Elementenverharding, plein
straatbaksteen, dikformaat, elleboogverband, type n.t.b.
- Elementenverharding, trottoir
straatbaksteen, dikformaat, halfsteensverband, type n.t.b.
- Elementenverharding, molgoot
straatbaksteen, dikformaat, 3-streks, type n.t.b., MG1: molgoot f.b.v. afwatering, MG2: schijngoot
- Natuurstenen rand, rondom plein
natuursteenband, 1000x450mm (lxb), NB-A: 300mm hoog, NB-B: 450mm hoog, NB-C: 600mm hoog, graniet donkergrijs G399 gevand, stellen op schraalbeton, incl. hoek- en paststukken (kruis)
- Natuurstenen trap, zuidhoek plein
natuursteenband, opstaphoogte 150mm, 2 treden, graniet donkergrijs G399 gevand, stellen op schraalbeton, incl. hoek- en paststukken (kruis)
- Gemeetselde muur, stoep 'De Kastanjeboom'
deels hergebruik, gemeetselde rollaag, straatbaksteen, dikformaat, halfsteensverband met aan de bovenzijde een rollaag, type n.t.b.
- Kantopsluiting, rijwielpadband
100x200x1000mm (lxbxl), kleur grijs, t.p.v. Viscenter Waddenzee
- Kantopsluiting, opsluitbandband
100x200x1000mm (lxbxl), kleur grijs, t.p.v. Viscenter Waddenzee
- Halfverharding
kleischelpen, sortering 3-25, laagdikte 0,05m, rondom bestaande kastanje
- Ze Maaiveld, sandwichconstructie
Sandwichplaat 74, 100x60x20mm (lxbxl), op wapeningsstijl Aramide Combind

Bestaande verharding

- BSS-DF-H1 Betonstraatsteen/straatbaksteen
cobblestone 150x150mm, halfsteensverband, kleur rood 50%, met banen straatbaksteen, dikformaat, halfsteensverband, kleur rood 50%
- SBS-DF-H1 SBS-DF-H2 SBS-DF-H3 Straatbaksteen
H1: dikformaat, halfsteensverband, kleur rood
H2: dikformaat, halfsteensverband, kleur rood/geel
H3: dikformaat, halfsteensverband, kleur rood/zwart
- SBS-DF-K1 Straatbaksteen
dikformaat, keperverband, kleur rood/zwart
- BET Betonfegel
500x500mm zonder facet, kleur antraciet met banen straatbaksteen, dikformaat, halfsteensverband, kleur rood/geel
- NAT Natuurstenen tegels
600x600mm, antraciet, privé
- ST1 ST2 Stoop
ST1: gemeetselde stoep
ST2: verhoogde stoep
- MG2 Molgoot
MG1: 4 strekken, cobblestone 100x100mm, kleur rood/zwart/geel
MG2: 3 strekken, straatbaksteen, keformaat, kleur bruin
MG3: 6 strekken, straatbaksteen, dikformaat, kleur rood/zwart
MG4: 4 strekken, straatbaksteen, dikformaat, kleur rood/zwart
- MU2 Keermuur
MU2: Prefab betonnen keurelementen 4,00m lang, 1,00m hoog, kleur donker grijs, voorzien van een metalen hek

Kabels en leidingen

- HWA inspectieput
inspectieput met putafdekking, deksel P SLO 0 S Ame600/24, opschrift regenwater/RW, conform L10R, incl. putdekselhoogte
- L61 ZV1 Lijnafwatering, rondom plein
verhoren lijngoot, 1000x160x297mm (lxbxh), beton met Corten staal opzetstuk, type Silverline type 1 centrisch, lev. DDC te Heineoord o.g. ZV1: zandvangster
- SK1 Straatkolk
SK1: 450x200x150mm (lxbxh), type K20FH12SLR, lev. DDC te heineoord o.g.
- SK2 Straatkolk, bestaand
SK2: 450x300mm (lxb), lev. TBS
- H V Inspectieput, bestaand
op hoogte stelen, H: HWA, V: VWA
- Overige putten, bestaand
op hoogte stelen, G: afsluiter gas, W: afsluiter water, BR: brandkraan ondergronds

Terreininrichting

- Zifbank rondom boom
buitendiameter: Ø5,80m, binnendiameter: Ø2,60m, houten zifling, geïntegreerde verlichting, stalen onderconstructie, zie dwarsprofiel 2
- Afvalbak de Meerpaal
hergebruik, met ondergronds voorziening 1000x1000x900mm, type GeoTainer GTM meerpaal, lev. Bauer GmbH
- Verlichting aan gevel
gevelarmatuur, door derden
- Verlichting in grond, bestaand
grondspot, t.p.v. Cecil Street One
- Paal, bestaand
P1: afreembare afzetpaal, BP: betonpaal, 750mm hoog, 160x160mm met betonvoet
- Paal, nieuw
BP: betonpaal, 700mm hoog
- Kunstwerk, bestaand
Kogel, t.p.v. Cecil Street one
- Parasols
Schaararmschermen

Groenvoorzieningen

- Aesculus glabra Boom, Aesculus glabra, stam
stamprojectie, standiameter Ø80cm, bestaande kastanje centraal in plein
- AG-K Boom, Aesculus glabra, kroon
indicatie kroonprojectie, kroondiameter ca. Ø16,00m, bestaande kastanje centraal in plein

gewijzigd:	A DW 07-03-2022	Parasols terras toegevoegd
Niet voor uitvoering		
alle maten en peilen in het werk controleren, afwijkingen direct melden aan de directie		

Stenenplaats te Texel		projectnr.: 20180037.01
Aanlegtekening	doc.nr.: 20180037.01-AT-01 A3.2	document: tekening
	getekend: JR	status: definitief
	goedkeurd: DMH	formaat: A1
	aantal bl.: 1 van 1	datum: 27-01-2022
	schaal: 1:100	

SmitsRinsma
Adviseurs groenruimte en landschap

IJsselkade 9a 7201 HB Zutphen
telefoon 0575 585220
e-mail info@smitsrinsma.nl
website www.smitsrinsma.nl

Gemeente Texel **.txl** **LOOSVANVLIJT**
atelier voor stedenbouw, landschap, architectuur