


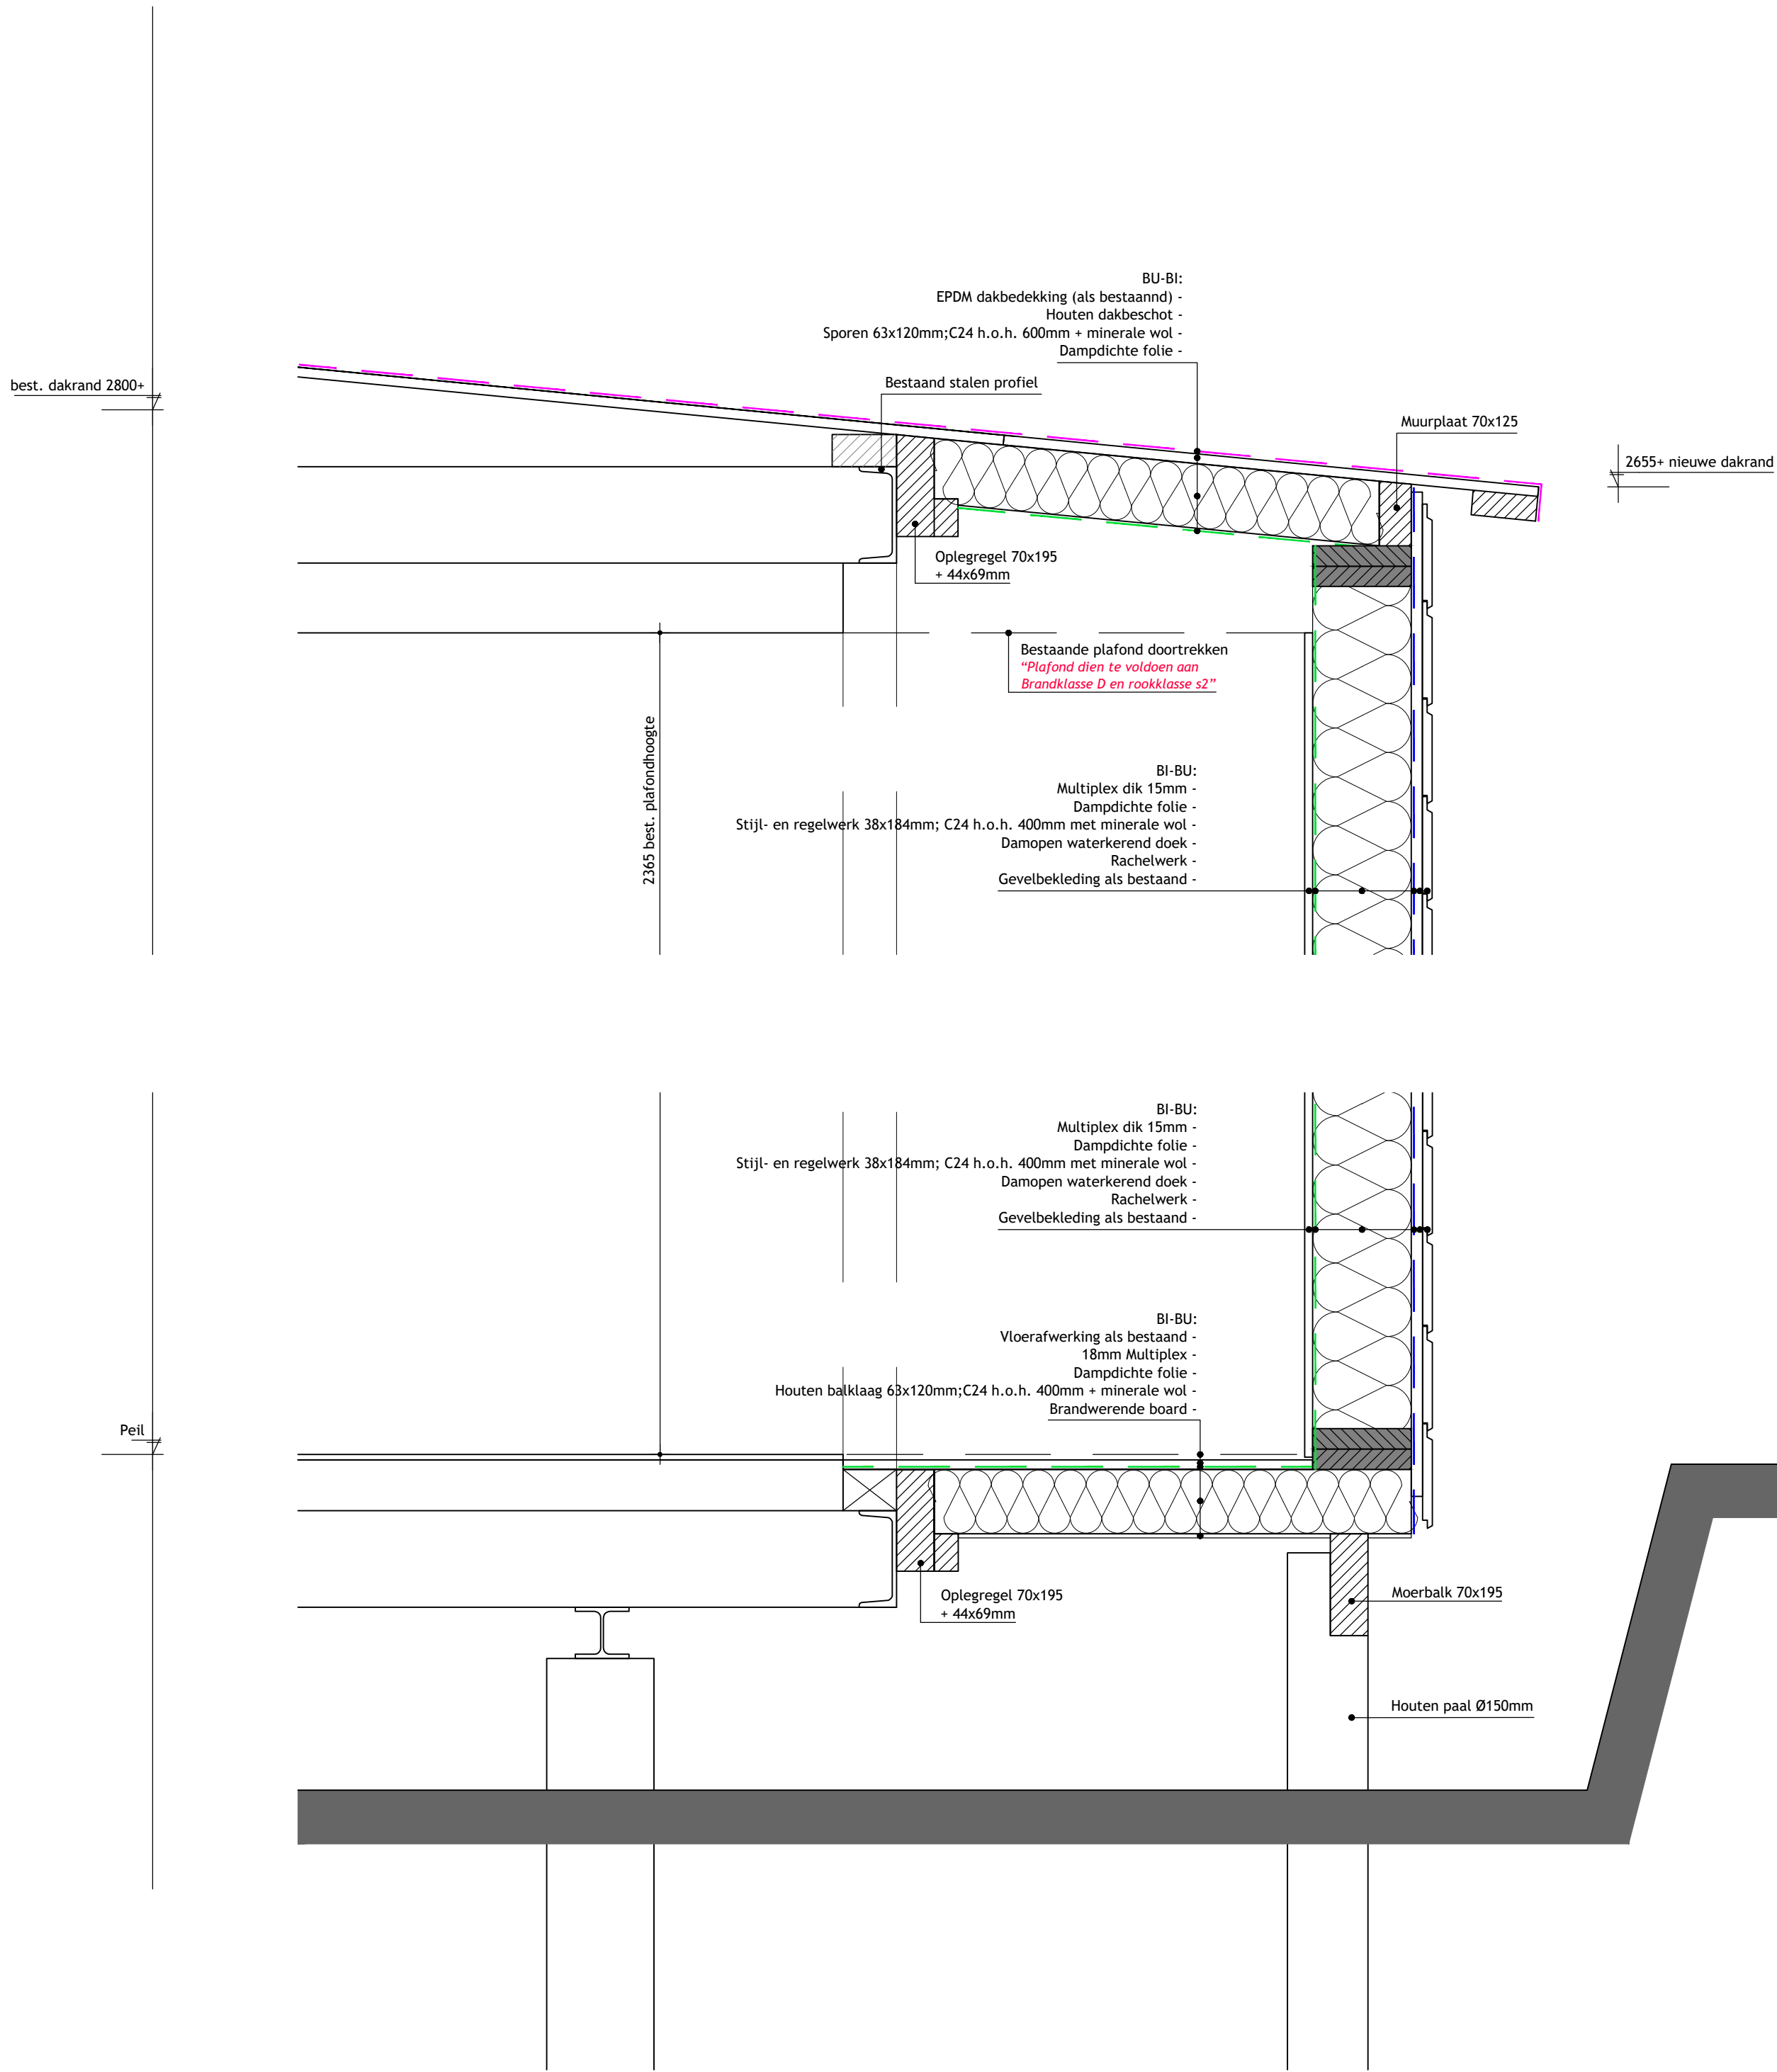

Principedoorsnede / details uitbreiding

Gemeente Texel .txtl
Behoort bij besluit van
burgemeester en wethouders van Texel,
zaaknummer: 31040794
kenmerk document: Bijlage 6/9
namens de burgemeester en wethouders van
Texel,
de heer F. Galarce Morales,
teamleider Vergunningen, Toezicht & Handhaving


Renvooi:

- Vluchtrouteaanduiding rechtdoor
- Sproeischuimblusser 6 liter
- Paniekbeslag

- (lichte) industriefunctie
- Overige gebruiksfunctie (bergruimte)
- Bijeenkomstfunctie
- Verkeersruimte

SITUATIE :

1:1000

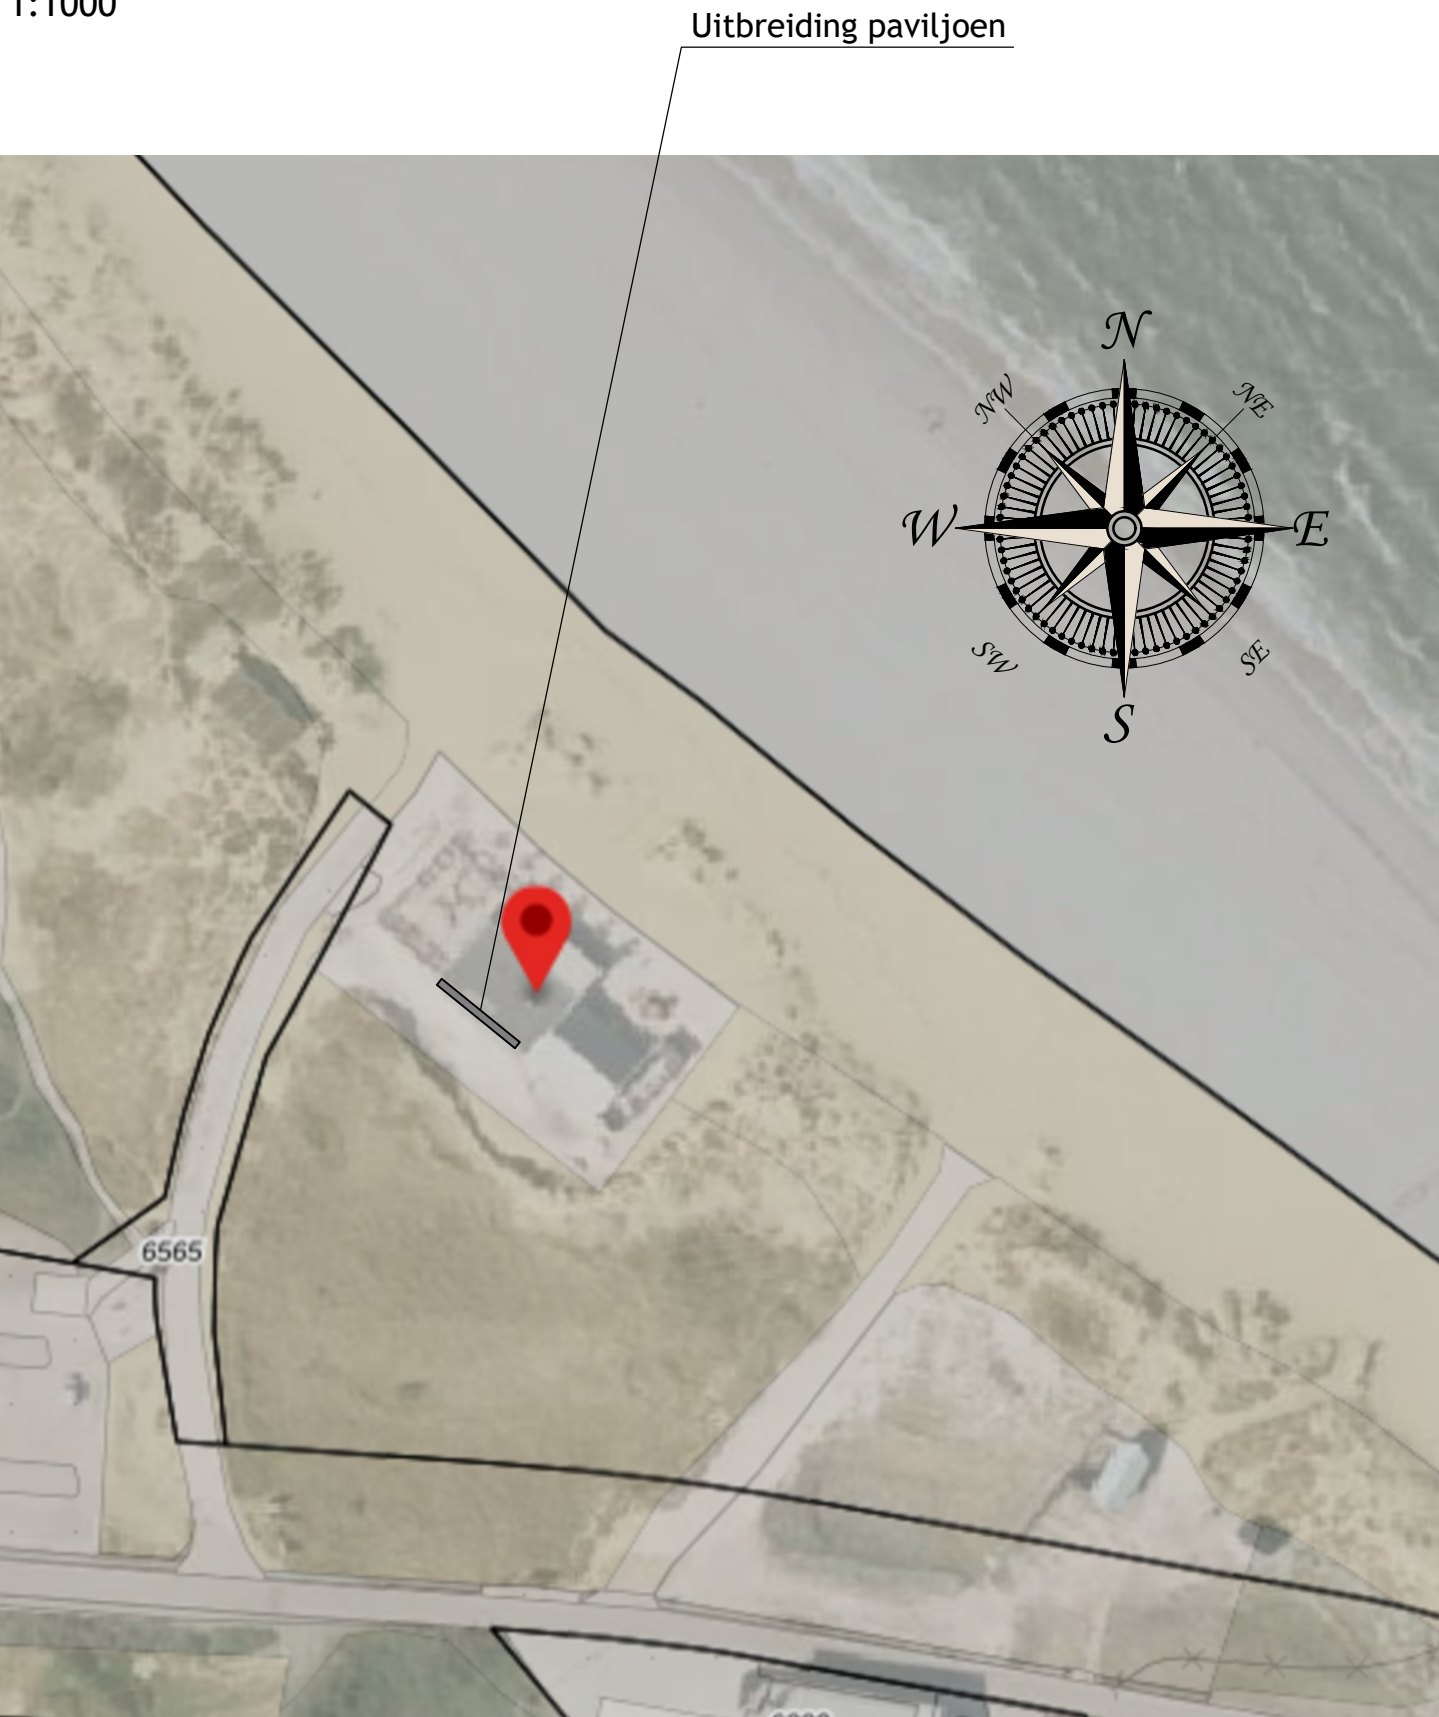

OPMERKINGEN :

Renvooi Algemeen :

- Maten :
 - Alle maten gemeten vanaf Peil.
- Installaties :
 - Natuurlijke toevoer, mechanische afvoer.

- Voorschriften :
 - Eisen conform het vigerende Bouwbesluit 2012.
 - Leidingen gas, electra en water alsmede tappunten en schakelaars volgens de vigerende NEN-EN en NEN-normen. Plaats en verloop volgens nadere berekeningen en tekeningen installateur. Schakelaars en wandcontactdozen naar keuze opdrachtgever.
 - Hang- en sluitwerk min. SKG1 te voldoen aan NEN 5096 en PKW
 - "Nieuw plafond dien te voldoen aan Brandklasse D en rookklasse s2"
 - Wanden van toiletten aan zijde die grenst aan die ruimte, tot 1,2 m hoogte boven de vloer van die ruimte een volgens NEN 2778 bepaalde wateropname die gemiddeld niet groter is dan 0,01 kg/(m².s/12) en op geen enkele plaats groter dan 0,2 kg/(m².s/12).

Uitbreiding:
18 m² / 48,9 m² (waarvan 4,6 m² onder bestaande uitkraging dak)

MEERKERK HOUTBOUW B.V.
Producent van prefab houten gebouwen

Helling 22
3371 EZ Hardinxveld - Giessendam
tel: 0184-670176

fax: 0184-670165
info@meerkerkhoutbouw.nl
www.meerkerkhoutbouw.nl

Soort	Wijziging	Periode	Soort	Wijziging
A	Aanvulling n.a.v. opmerkingen gemeente	24-01-2022	G.S.	V.C.
B	Aanvulling renvooi	15-03-2022	G.S.	V.C.

Project: Uitbreiding strandpaviljoen Kaap Noord te Texel

Opdrachtgever: Kaap Noord b.v.

Onderaand: Bestektekening Plattegrond nieuw

Bestek nummer: MRKH 22.002

Formaat: A0

Schaal: 1:50

Get. Ont. Afd. Datum: 06-01-2022

Uitbreiding: 100

Bestek nummer: MRKH 22.002.BA

© VAC engineering bv. Alle rechten voorbehouden

BOUWAANVRAAG

VAC engineering

Buys Ballotstraat 8-202
4507 DA Schoonidijk
T +31 117 40 18 12
F +31 117 40 12 26
E info@vacengineering.nl
W www.vacengineering.nl