


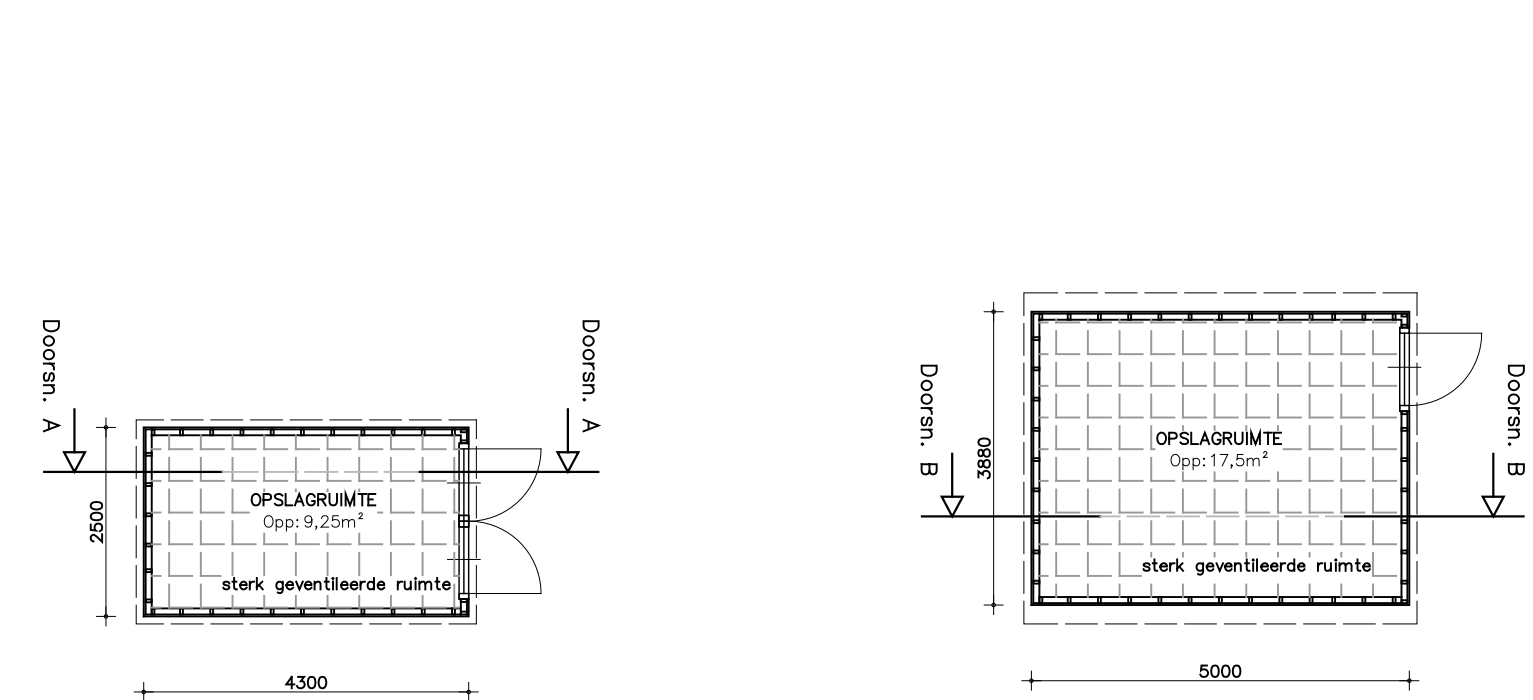
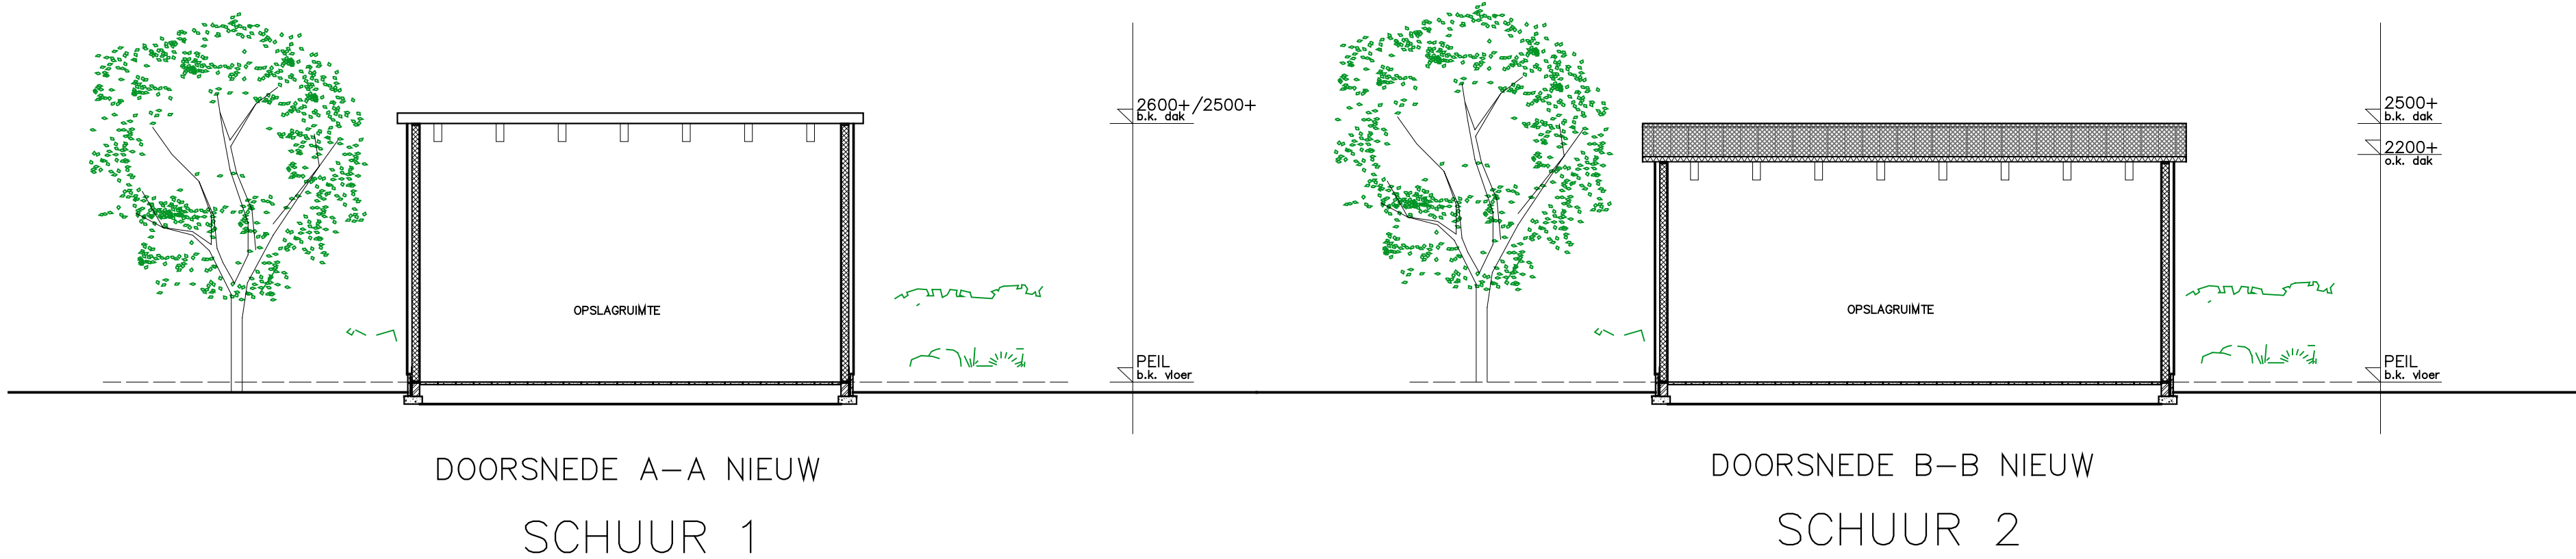
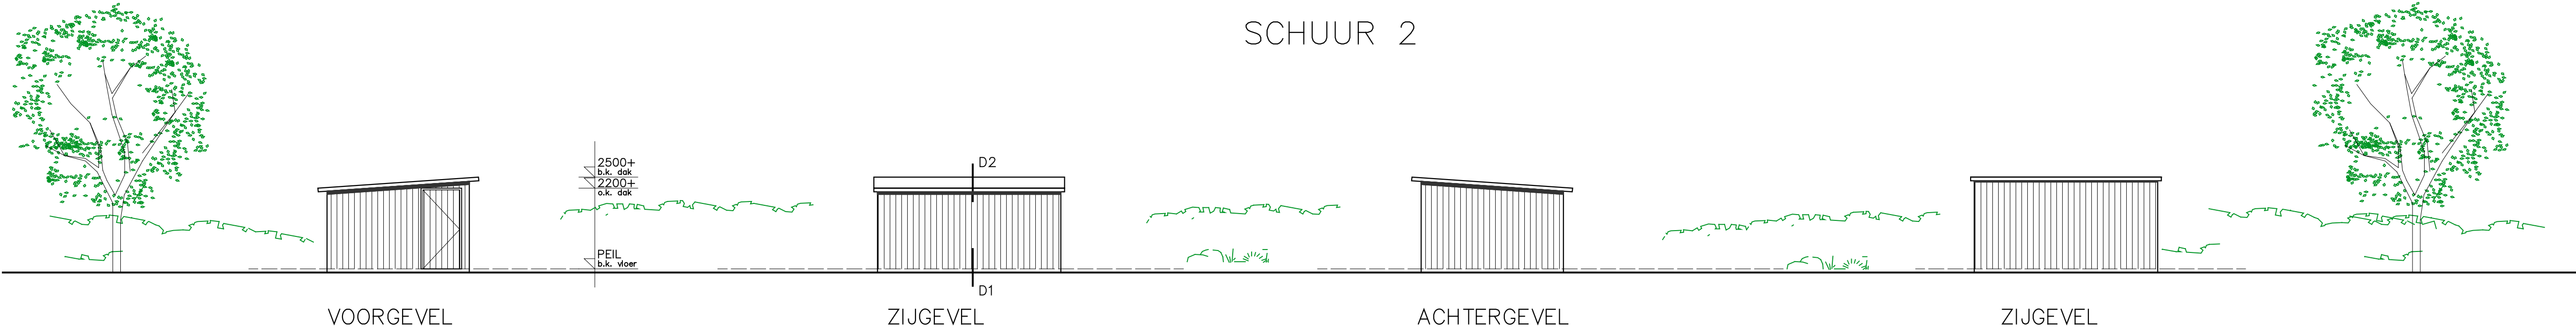


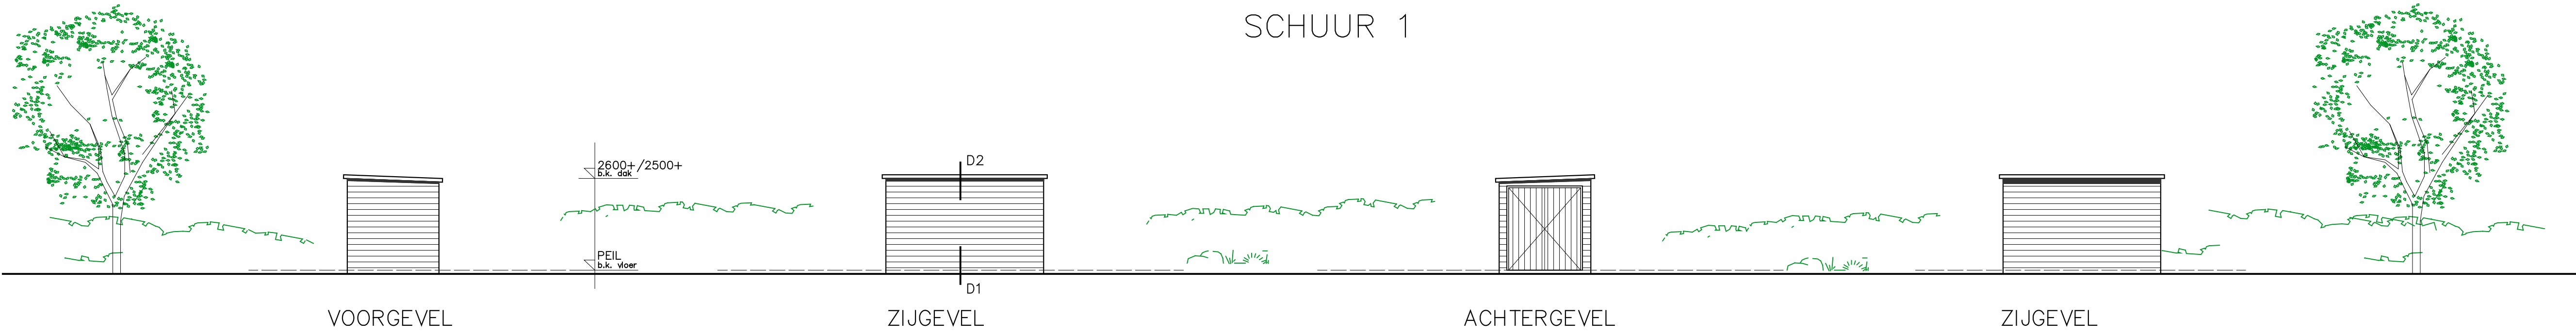


PLATTEGROND SCHUUR 1

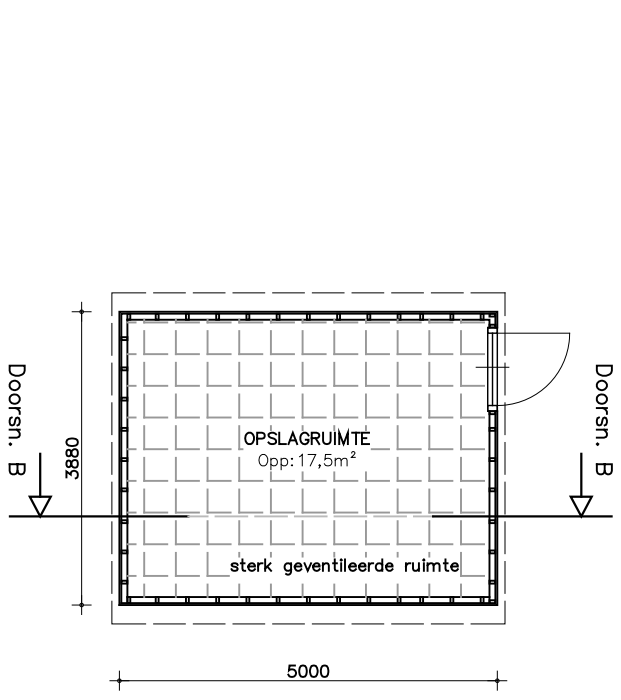


PLATTEGROND SCHUUR 2

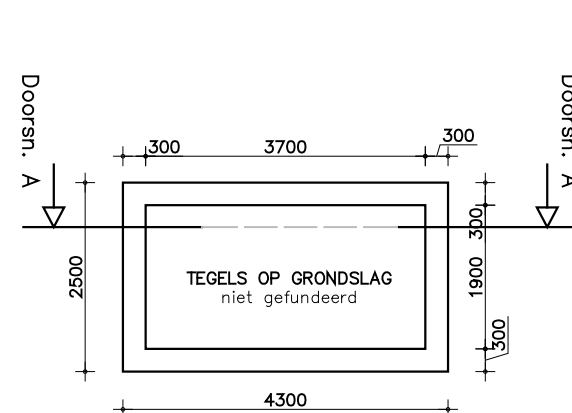


FUNDERING SCHUUR 1

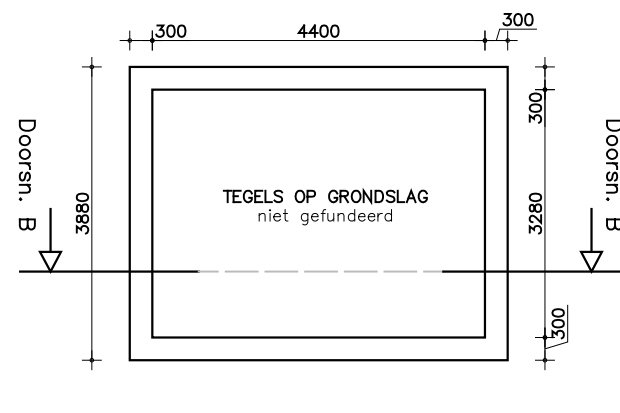



FUNDERING SCHUUR 2

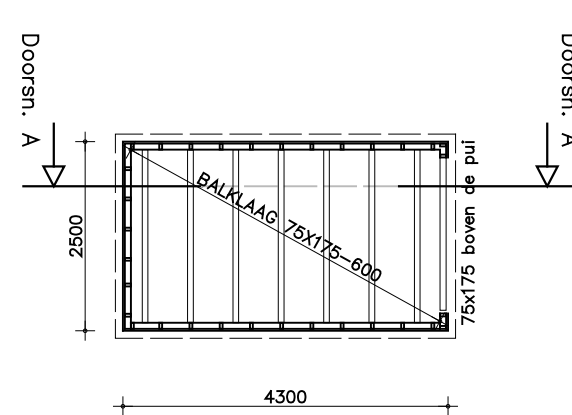

BALKLAAG SCHUUR 1

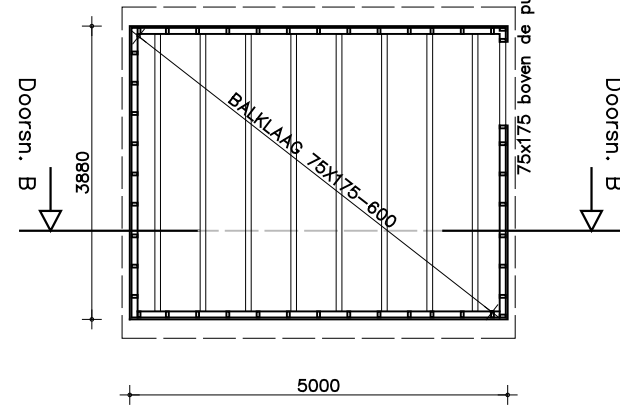

BALKLAAG SCHUUR 2

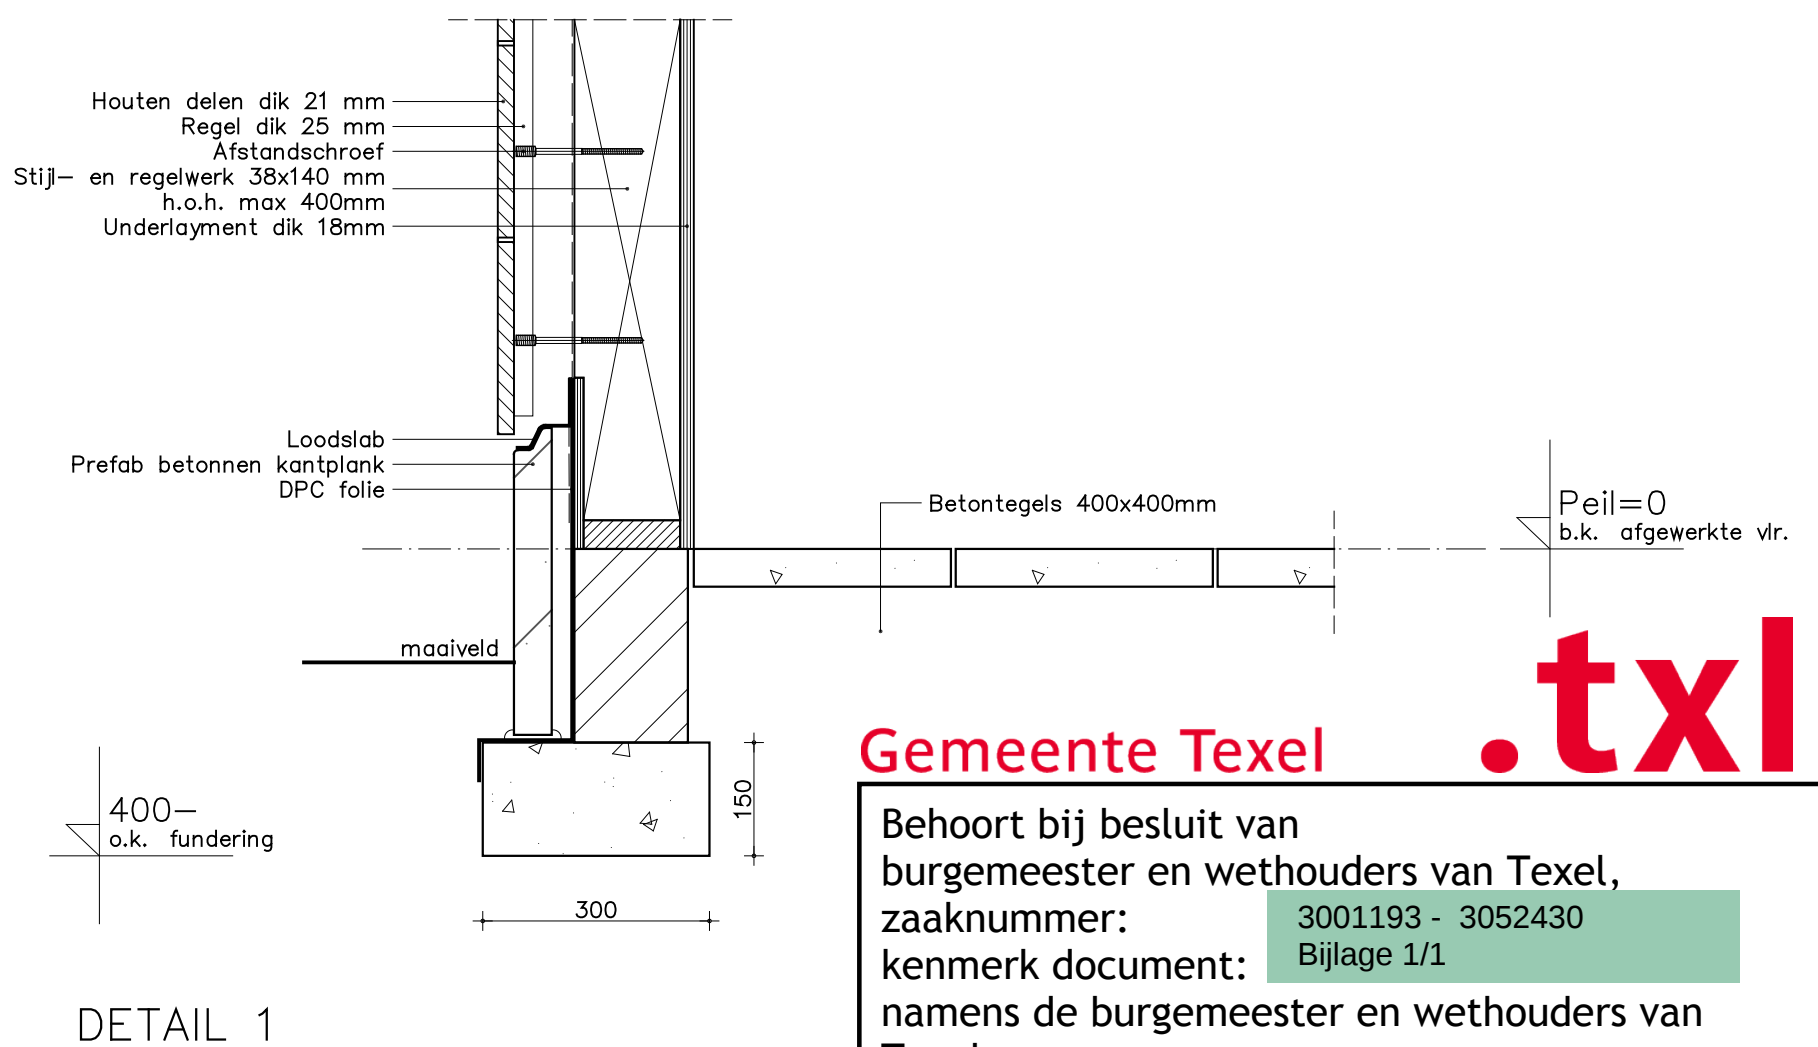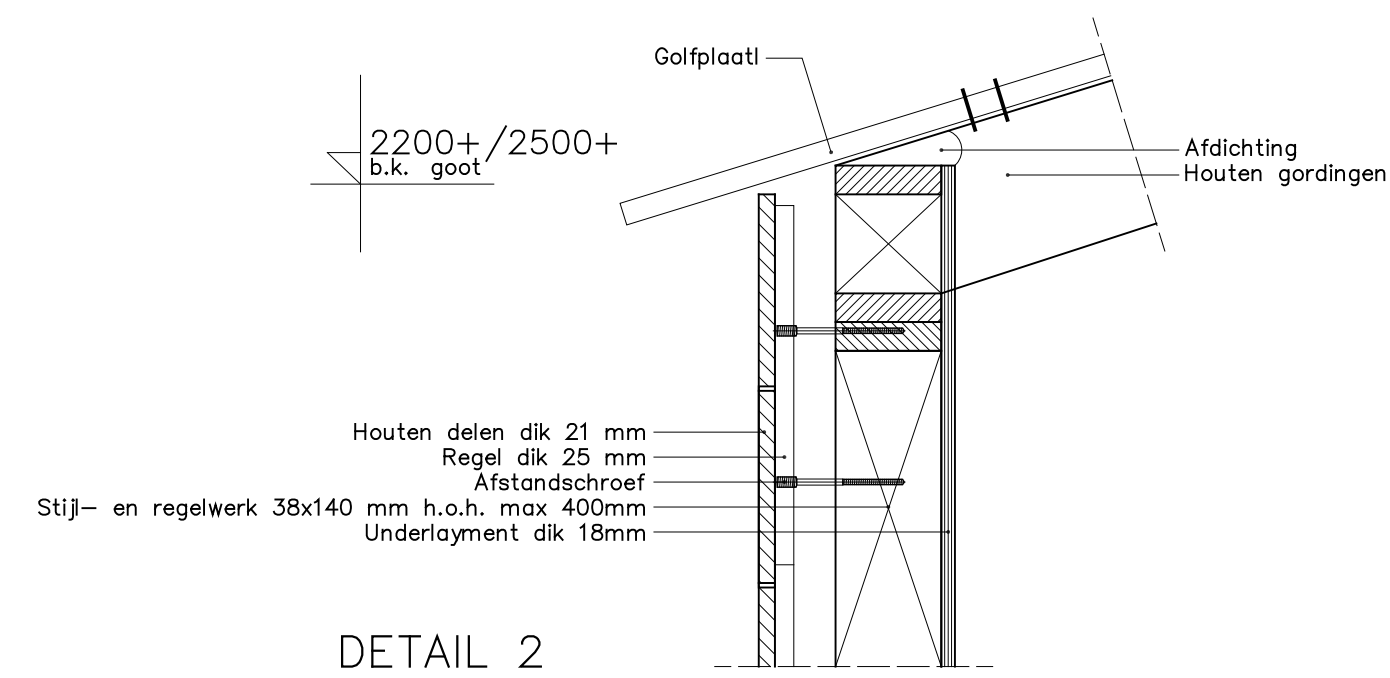

DETAIL 1

Gemeente Texel .txl

Behoort bij besluit van burgemeester en wethouders van Texel, zaaknummer: 3001193 - 3052430 Bijlage 1/1

kenmerk document: namens de burgemeester en wethouders van Texel,

de heer F. Galarce Morales, teamleider Vergunningen, Toezicht & Handhaving

RENVOOI						
		BB min personen aanwag:	Aantal personen aanwag:	BVO (m²) 50 (m²) 1	VG (m²) 0	Compt.
Begane grond:						
0.1 Opslagruimte	Lichte Industriefunctie	—	—	10,75	0	1
0.2 Opslagruimte	Lichte Industriefunctie	—	—	19,40	0	1

De lucht- en waterdichtheid en de vochtwerende voorzieningen van in en uitwendige scheidingenconstructies, Scheidingenconstructies, bellen en binnen zijn bepaald volgens NEN 2778, waterdicht.

Wateropname van de toegepaste materialen van vloer, wand en plafond in de ventilatie ruimte: Het pond voldoet aan het bouwbesluit afdeling 3.7 artikel 3.28 lid 1 en 2

Ventilatie: Natuurlijke aan- en mechanische afvoer (merk en type volgens ventilatieberekening)

Prestatie: als betreft deuren, ramen en kozijnen en daarmee gelijk te stellen onderdelen in de uitwendige scheidingenconstructie, hebben een volgens NEN 5086 bepaalde inbraakwerendheid die voldoet aan de in die norm aangegeven weerstandsklasse 2.

Van de hiervoor genoemde staal-draagconstructie moeten tekeningen vooraf ter goedkeuring worden ingediend bij de Gemeente Texel.

Indien de ruimten anders worden ingedeeld dan op de bouwvergunningstekeningen nu is aangegeven moeten er tekeningen ter goedkeuring worden voorgelegd aan de Gemeente Texel.

Ingetekende perceelsgrenzen zijn onder voorbehoud, dit is conform digitale opname kadastraal. Controle van de begrenzing voor aanvang werkzaamheden door aannemer uit te voeren i.s.m. het kadastraal. Bevestigingen ter goedkeuring overleggen aan directie.

Ongeïsoleerde golfplaat

tegels 400x400 mm. op zandbed

Wand houtskaleel, dikte conform plattegrond

beton, dikte conform plattegrond

V. Ventilatie: rooster

ELECTRA CONFORM NEN 1010 / METERKAST CONFORM NEN 2768

VENTILATIE CONFORM NEN 1087 / GELUIDWERING CONFORM NEN 5077

VOCHTWERING CONFORM NEN 2778 / RIOLERING CONFORM NEN 3215

CONSTRUCTIE EISEN CONFORM NEN 6701/6069/6071/6073

VENTILATIE CONFORM VENTILATIEBEREKENING


MAATVOERING IN HET WERK DOOR KADASTER UIT TE LATEN ZETTEN

DEFINITIEF BOUWPEL IN OVERLEG MET GEMEENTE TE BEPALLEN.

BEGRAZING CONFORM NEN 3569, NEN 6700, NEN 6702 EN NEN 2608.

Materiaalgebruik	
SCHUUR:	
Gevelmateriaal:	Rabat, douglashout, houtcoat groen
Plint:	beton kantplank, grijs
Kozijnen:	Hardhout, groen
Draaddelen:	Hardhout, groen
Deuren:	Hardhout, groen
Dakbedekking:	Golfplaatdak
Goot:	Niet van toepassing
HWA:	Niet van toepassing
Fundering:	Beton
Voor:	Tegewerk 400x400 mm.

Oppervlakten	
Huidige situatie	
Perceel:	5950 m2
Bestaande schuur 1:	10,75 m2
Bestaande schuur 2:	19,40 m2

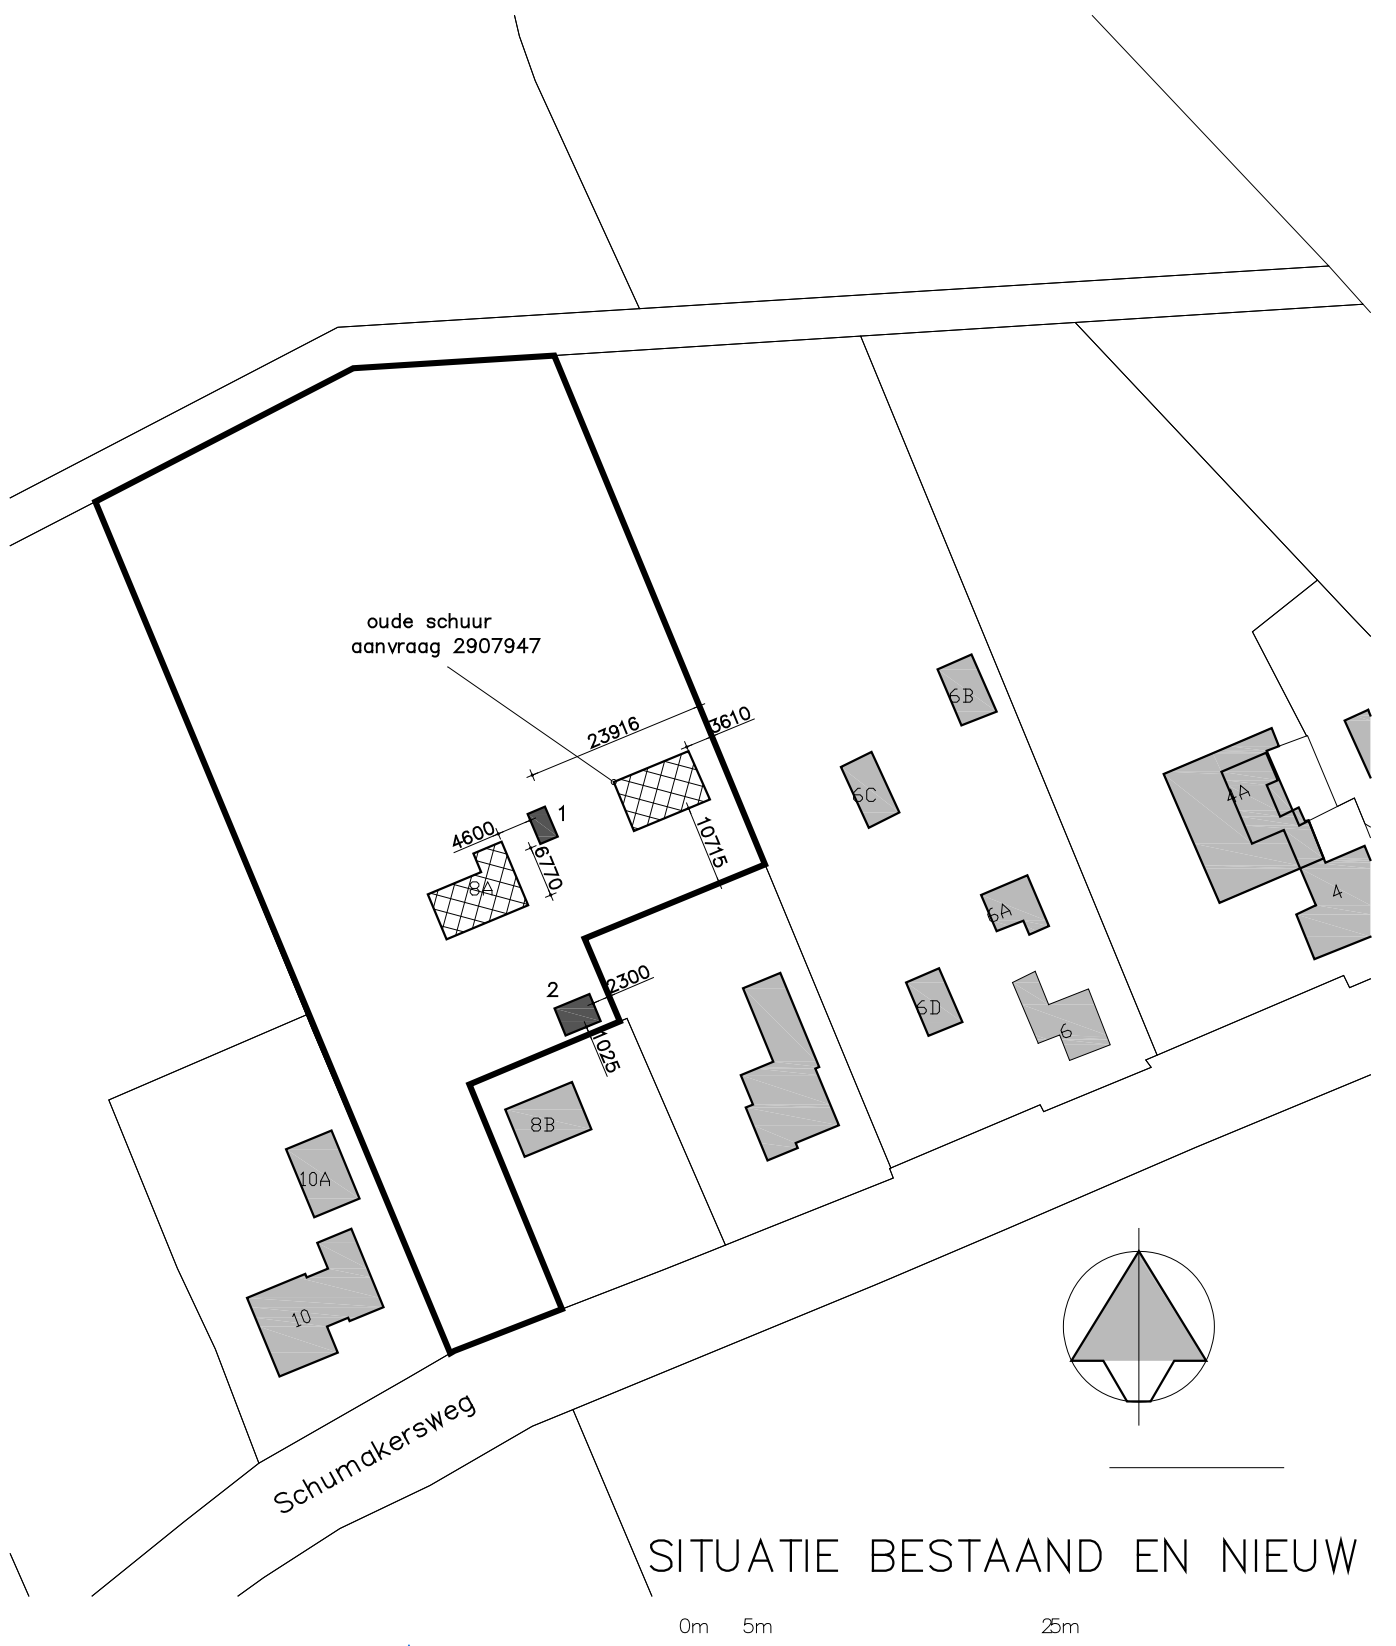

SITUATIE BESTAAND EN NIEUW			
0m 5m 25m			
Constructie Bouwadvies Ontwerp			
Project:	Datum: 18-05-2021	Wijziging:	d
Legalisatie schuren Schumakersweg 8A 1796 NM de Koog	Getekend: E. Westerneng	a: 12-06-2021	e
Onderwerp:	Schaal: 1:100/10	b	f
Bestektekening	Formaat: 841x594mm	c	g
Oprachtgever:	Projectfase:	Werknr.:	Bladnr.:
	Vergunning	2020-256	B001