



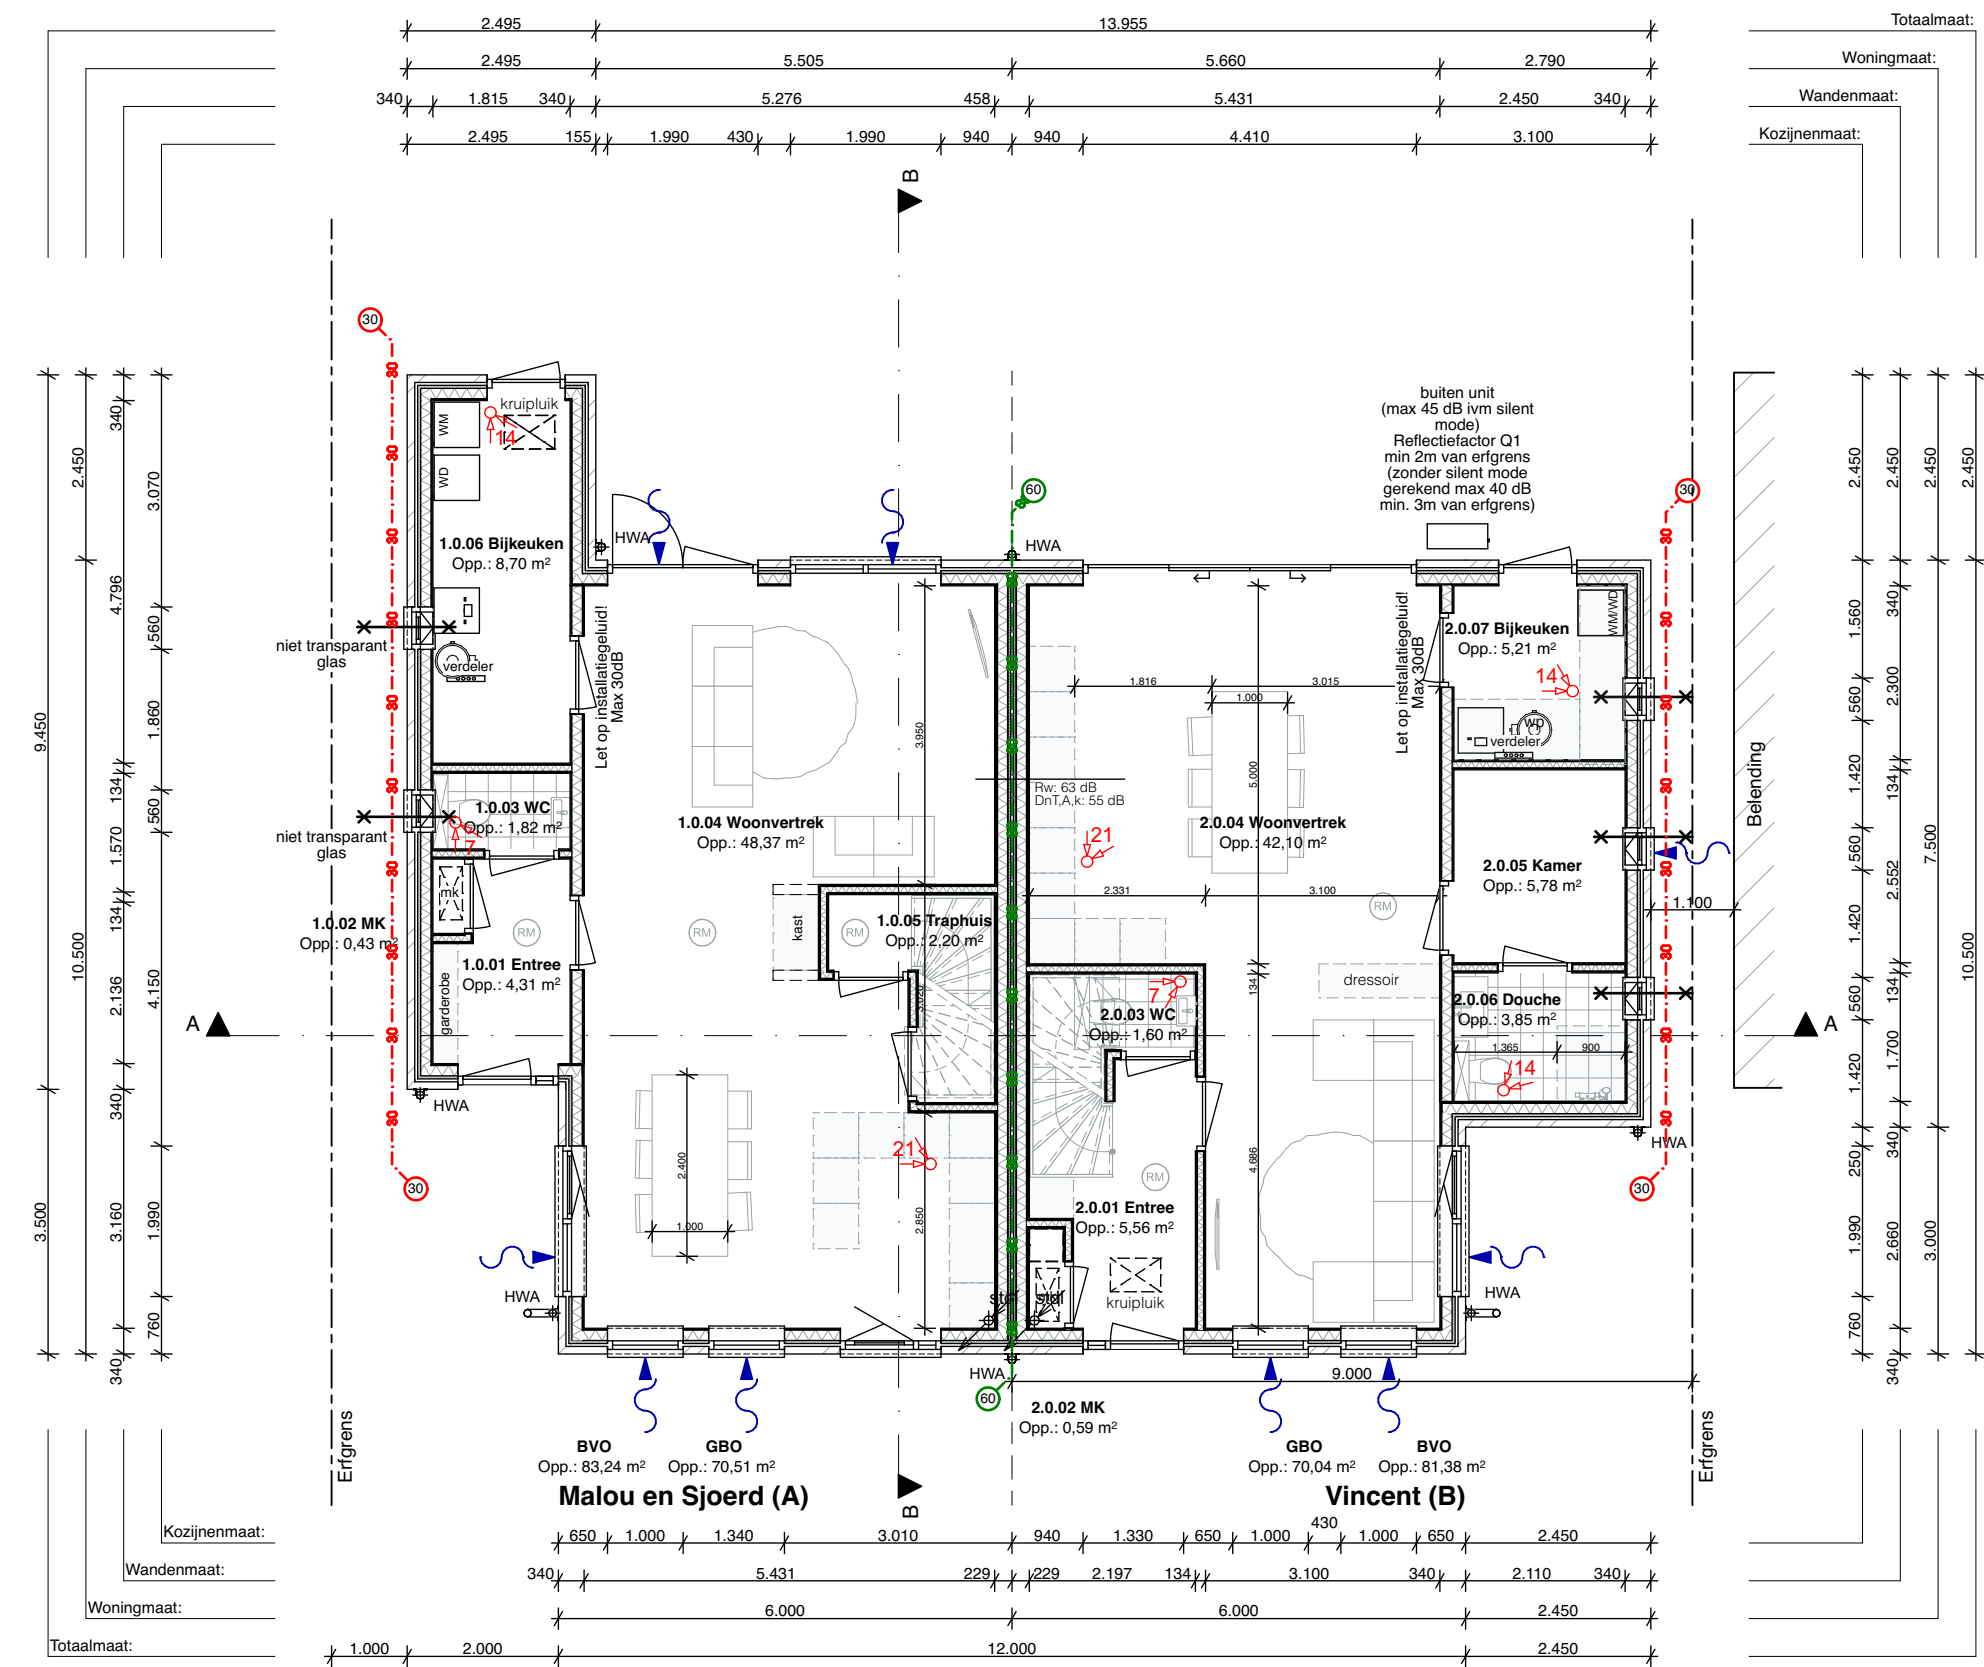


Blok 1

Begane grond

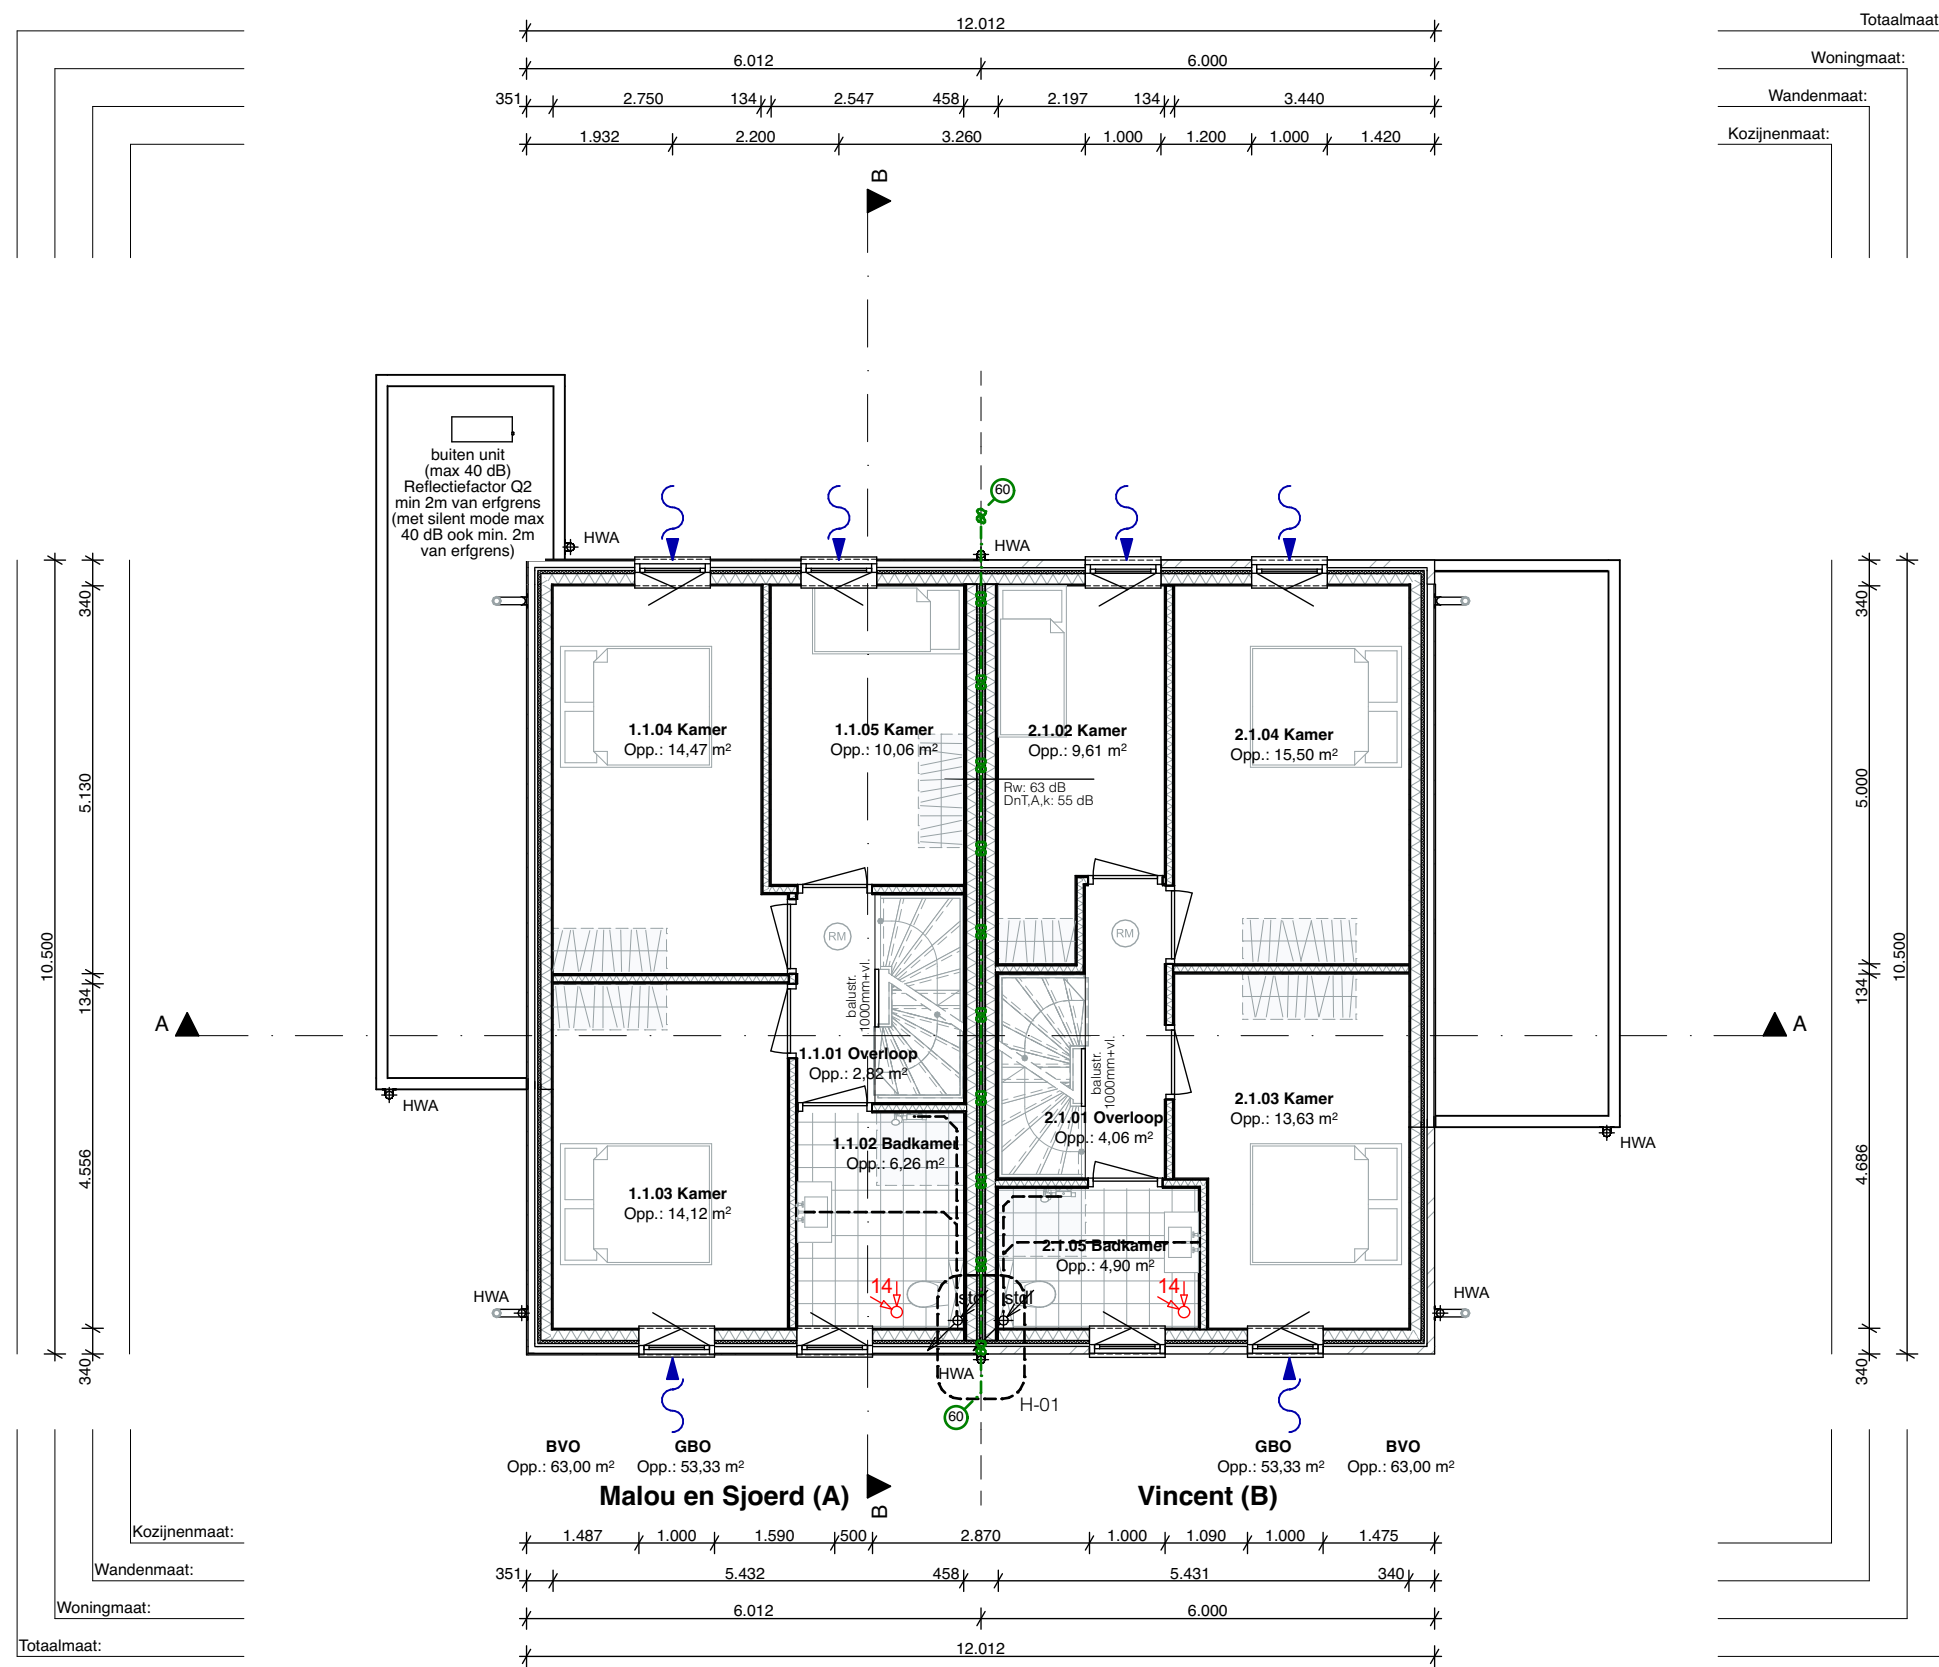


Blok 1

1e verdieping

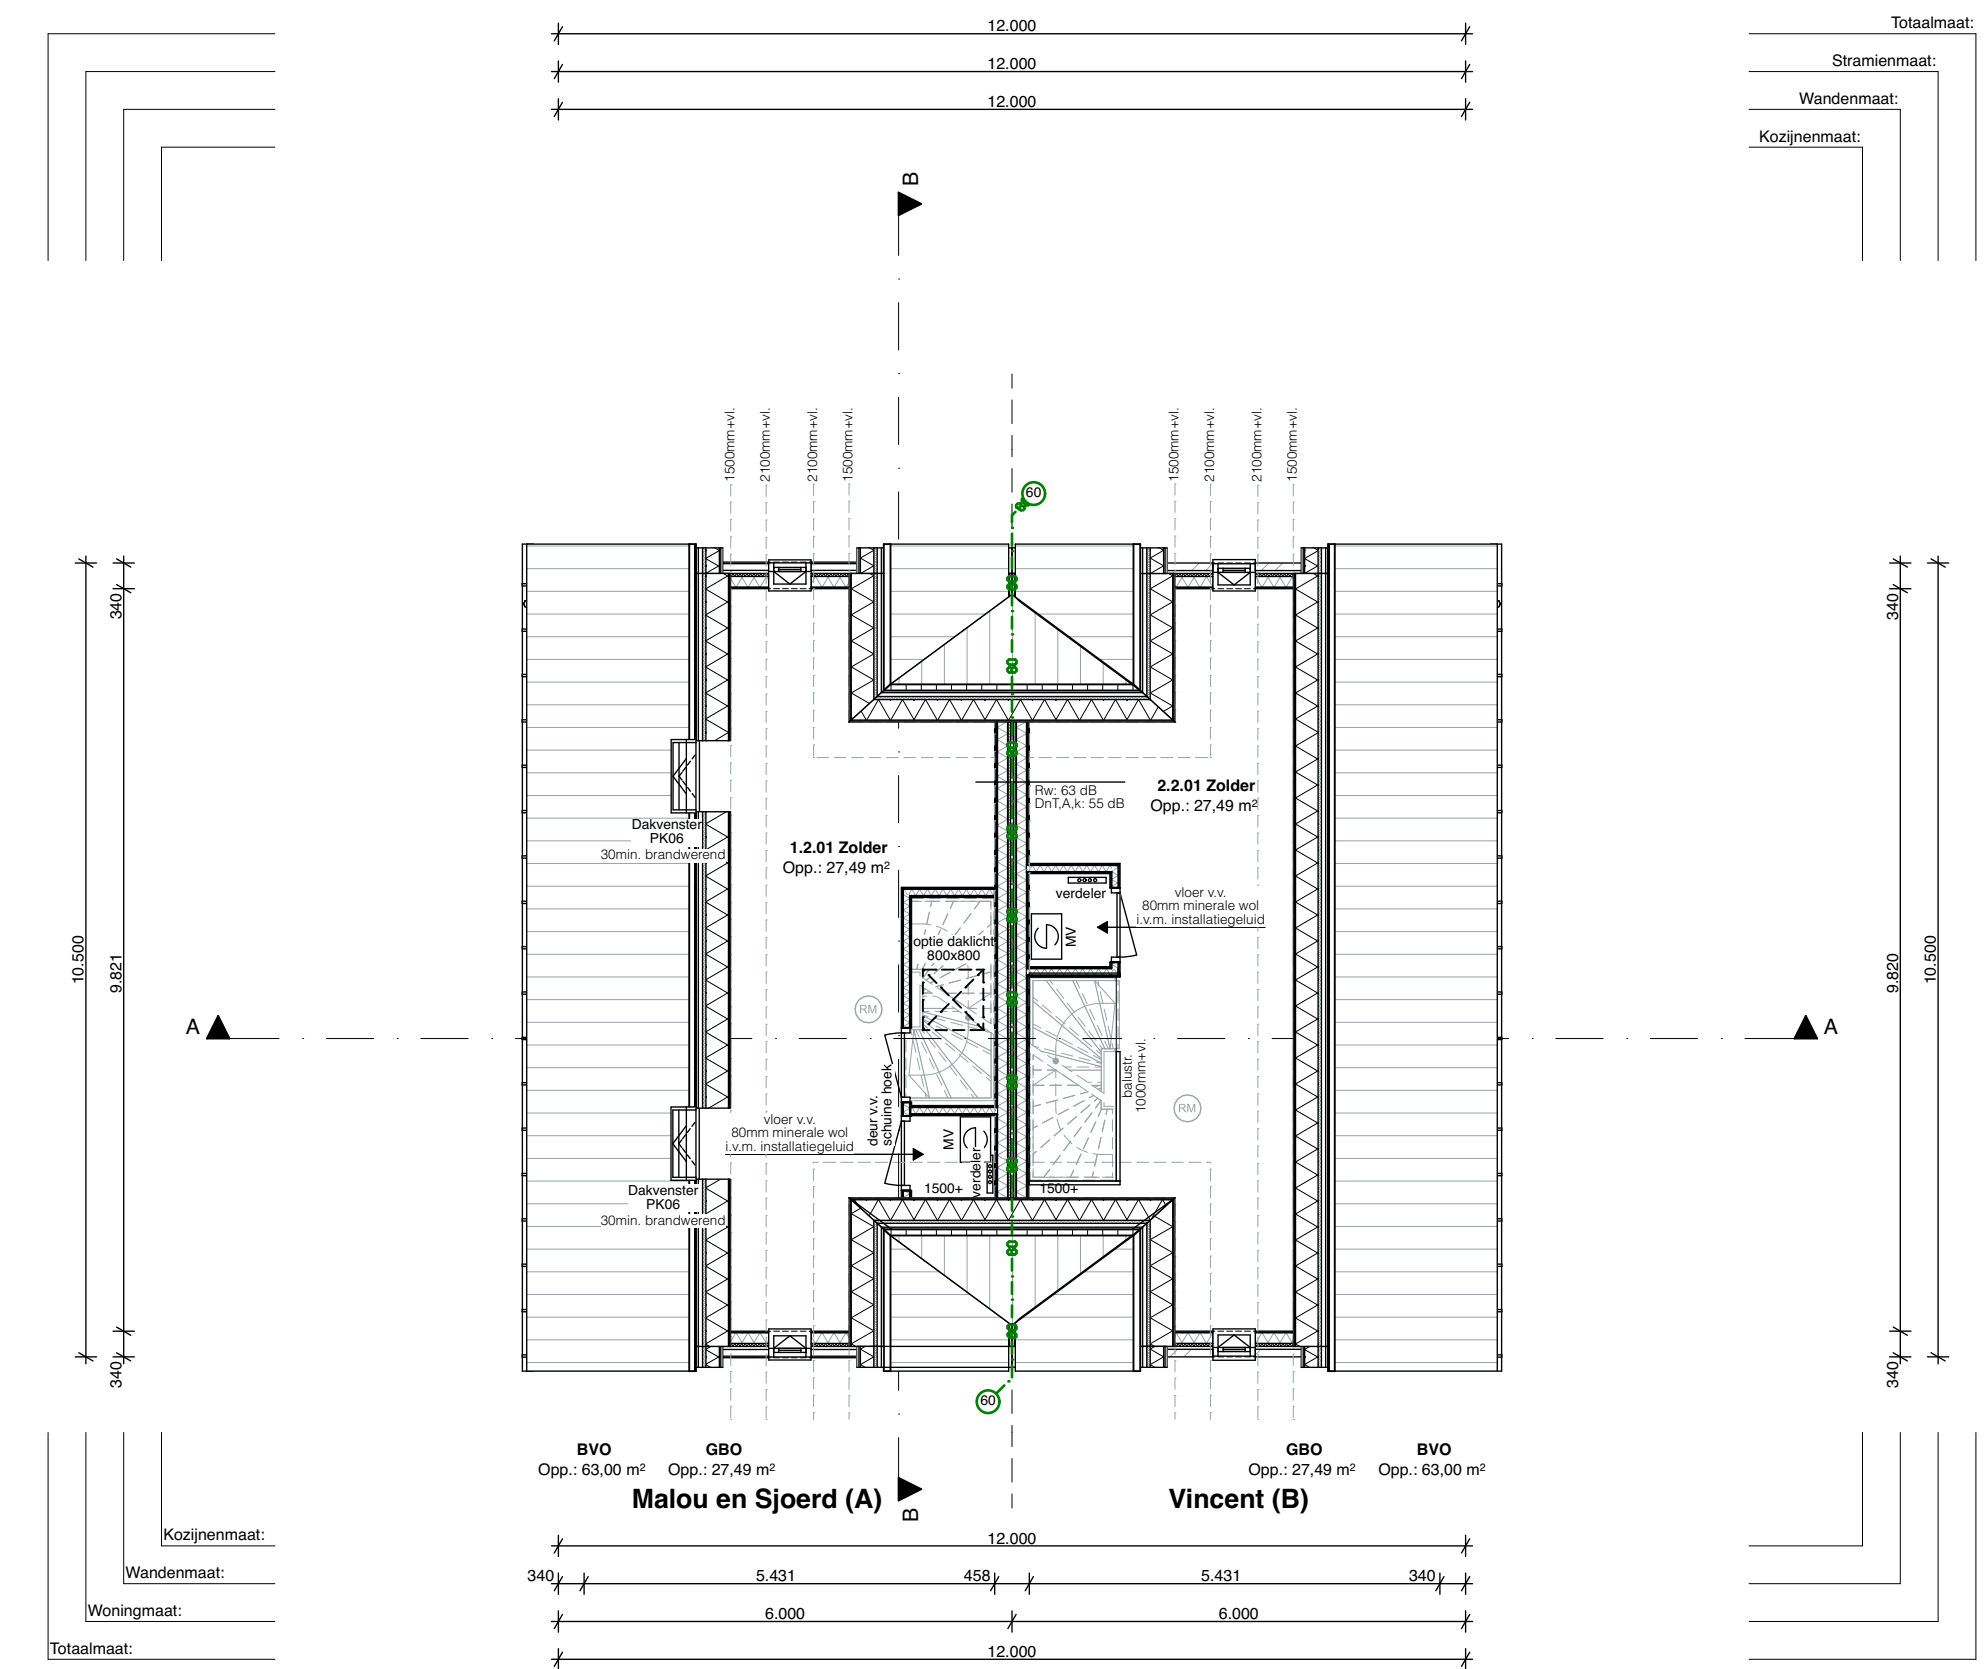

Blok 1

2e verdieping

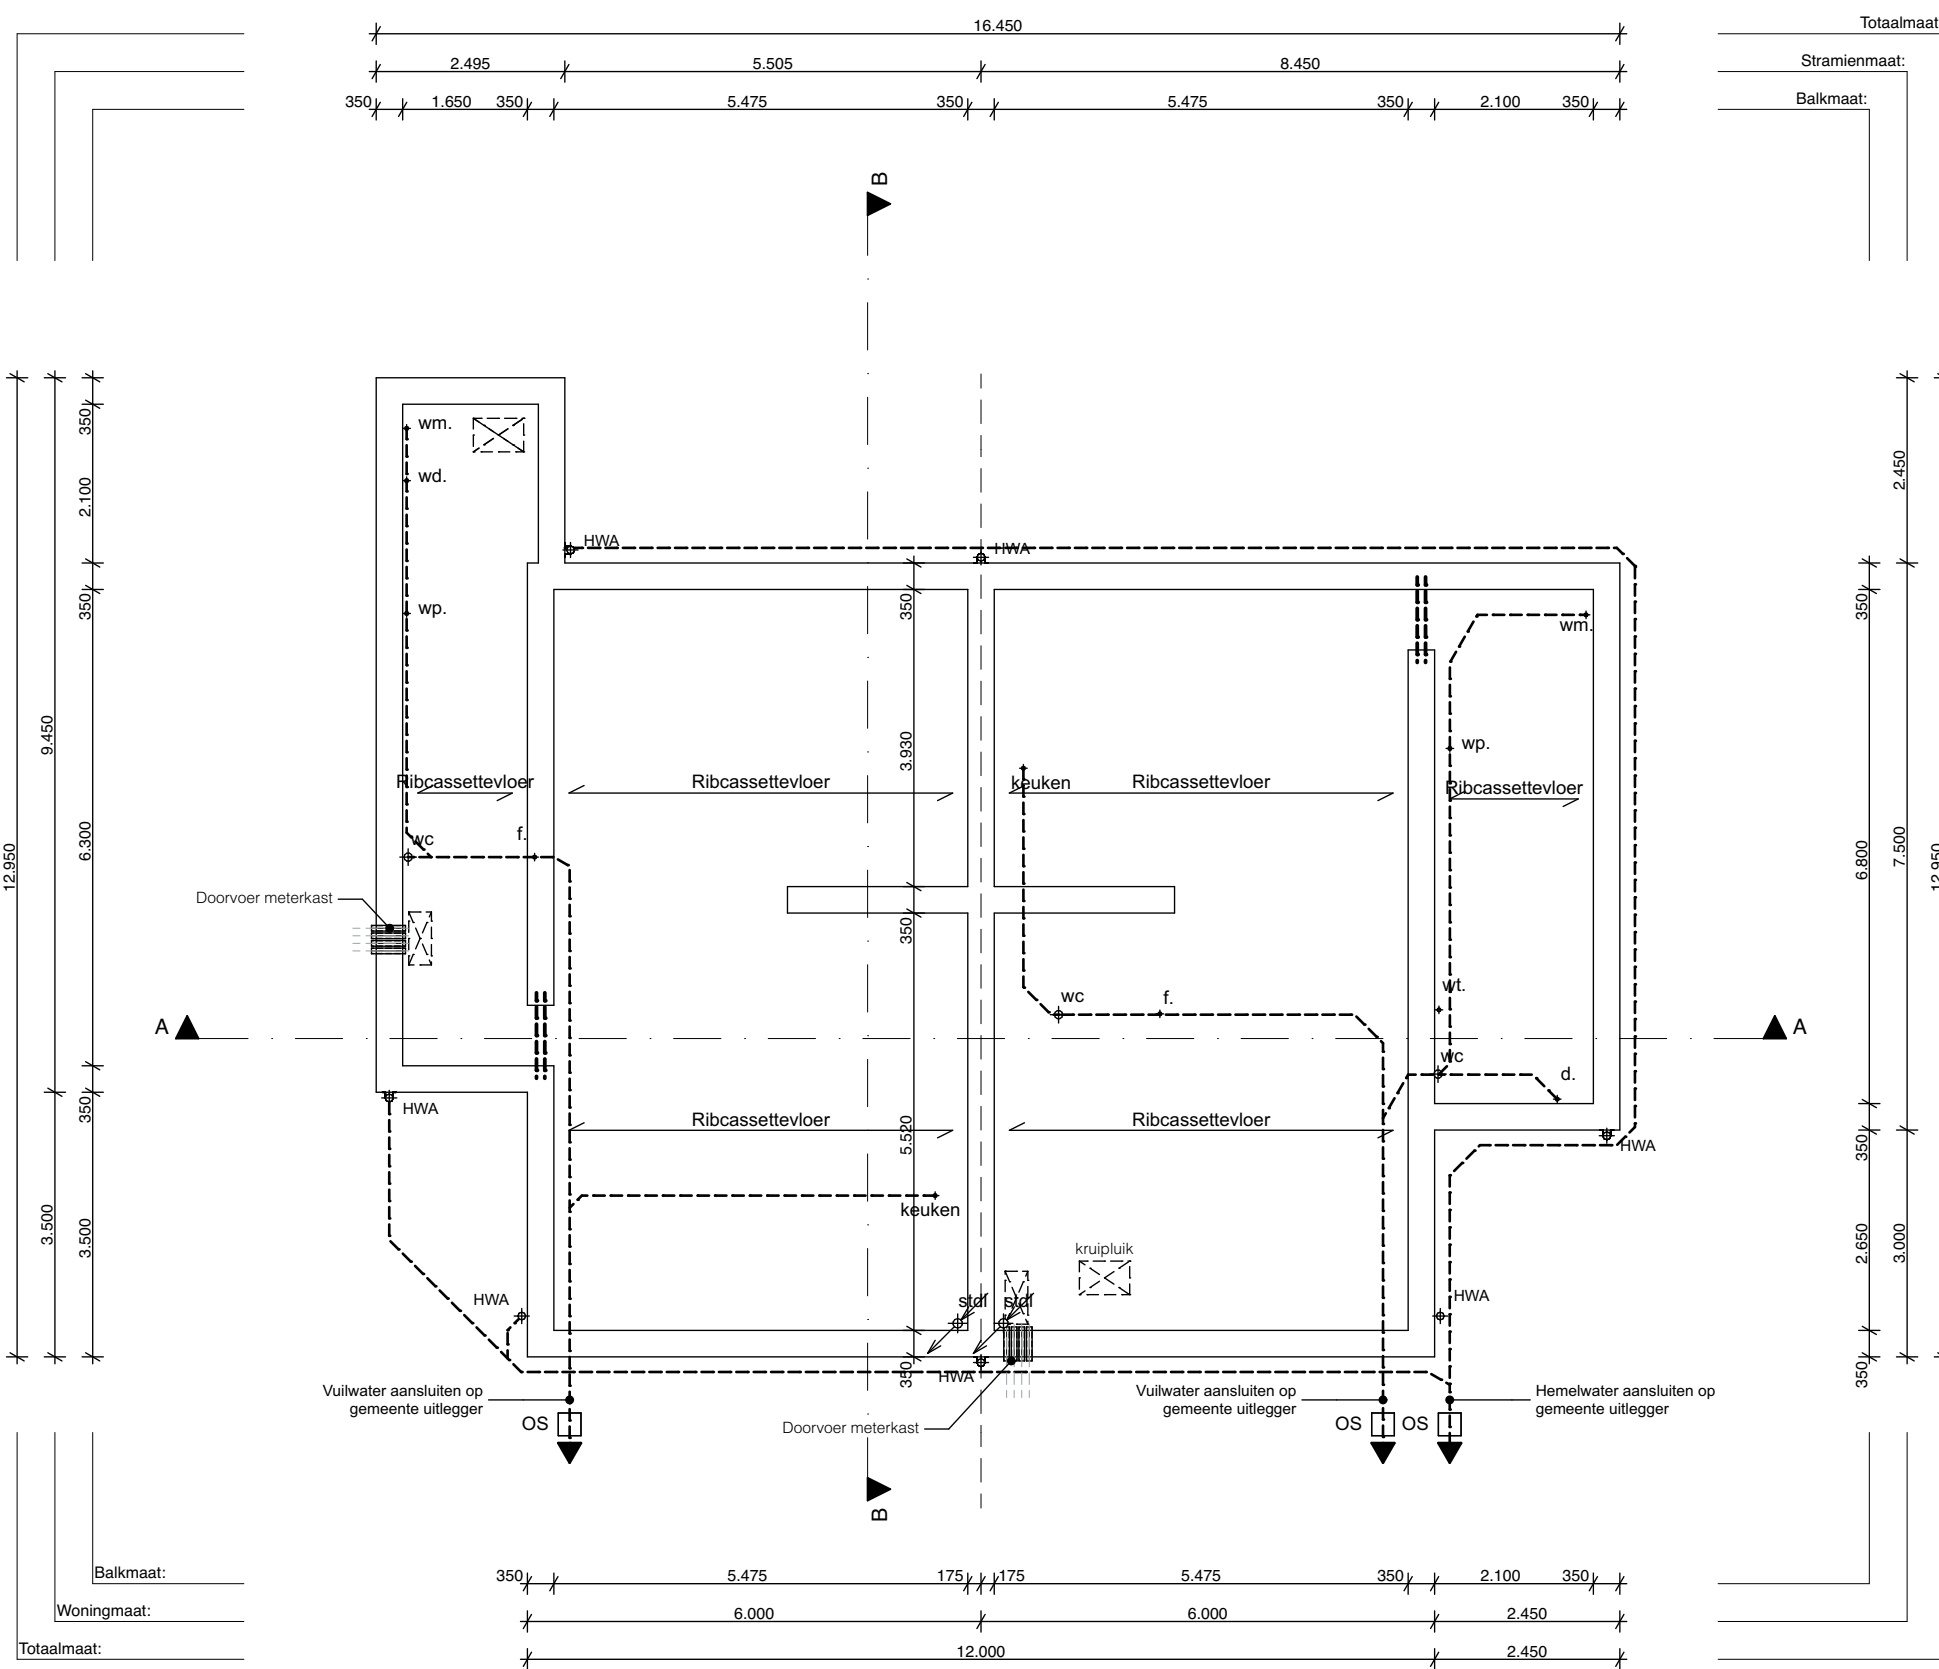

Blok 1

Fundering



Ruimtestaat					
Verd.	Nr.	Naam	Categorie	Funcie	Opp.
Begane grond					
	1.0.01	Entree	Verkeersruimte		4.31
	1.0.02	MK	Technische ruimte - meterruimte		0.43
	1.0.03	WC	Toiletruimte		1.82
	1.0.04	Woonvertrek	Verblijfsruimte		48.37
	1.0.05	Traphuis	Verkeersruimte		2.20
	1.0.06	Bijkeuken	Bergruimte		8.70
	2.0.01	Entree	Verkeersruimte		5.56
	2.0.02	MK	Technische ruimte - meterruimte		0.59
	2.0.03	WC	Toiletruimte		1.60
	2.0.04	Woonvertrek	Verblijfsruimte		42.10
	2.0.05	Kamer	Bergruimte		5.78
	2.0.06	Douche	Badruimte		3.85
	2.0.07	Bijkeuken	Bergruimte		5.21
	1.1.01	Overloop	Verkeersruimte		2.82
	1.1.02	Badkamer	Badruimte		6.26
	1.1.03	Kamer	Verblijfsruimte		14.12
	1.1.04	Kamer	Verblijfsruimte		14.47
	1.1.05	Kamer	Verblijfsruimte		10.06
	2.1.01	Overloop	Verkeersruimte		4.06
	2.1.02	Kamer	Verblijfsruimte		9.61
	2.1.03	Kamer	Verblijfsruimte		13.63
	2.1.04	Kamer	Verblijfsruimte		15.50
	2.1.05	Badkamer	Badruimte		4.90
	1.2.01	Zolder	Bergruimte		27.49
	2.2.01	Zolder	Bergruimte		27.49

SYMBOLLEN



Verwarmings installatie



Mechanische ventilatie



Boiler



Wasmachine / Droger



Kruipruik




Ruimte voorzien van rookmelder welke voldoet aan de NEN2555




natuurlijk toevoer punt



MV aanzuigpunt plafond

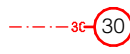

30[min] BRANDWERENDHEID CONFORM NEN 6068 OF NEN-EN 13501-2

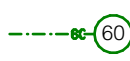

60[min] BRANDWERENDHEID CONFORM NEN 6068 OF NEN-EN 13501-2

ALGEMEEN RENVOOI

Geluidwering tussen ruimten voldoet aan afd. 3.4 van het bouwbesluit.
Elektrische installatie volgens NEN 1010.
De meterruimte volgens NEN 2768.
Rioleringscapaciteit volgens NEN 3215.
Luchtverversing en spuiventilatie volgens NEN 1087.
De scheidsconstructie van toilet en badruimte voldoet aan art. 3.23 van het bouwbesluit.
De uitwendige scheidsconstructie voldoet aan afd. 3.10 van het bouwbesluit, zodat het binnengaan van ratten en muizen wordt tegengegaan.
Vloerscheidingen voldoen aan afd. 2.3 van het bouwbesluit.
Hoogteverschillen, zoals bedoeld in art. 2.27 van het bouwbesluit, voldoen aan afd. 2.5 en 2.6.
De scheidsconstructie, zoals bedoeld in art. 3.21 van het bouwbesluit bezit een lucht- en waterdichtheid zoals genoemd in dat artikel.
Ramen, deuren en kozijnen voldoen aan art. 2.130 van het bouwbesluit en aan inbraakwerendheid volgens NEN5087, conform de eisen van politiekeurmerk
Binnenruut van letselbepokend glas in kozijnen, ramen en deuren waarvan de glaslijn zich lager dan 850+ vloerpijp bevindt, eea vlgs berekening aanneer overeenkomstig 2e ontk. NEN 3569 en NEN 6702

ALGEMEEN RENVOOI

VR Verbljfsruimte
VKR Verkeersruimte
TR Technische ruimte
OR Onbnoemde ruimte
HWA Hemelwaterafvoer
KK Mogelijke opstelplaats koelkast
KT Mogelijke opstelplaats kooktoestel
VV Mogelijke opstelplaats vaatwasser
VM / WD Mogelijke opstelplaats wasmachine / wasdroger
MK Opstelplaats meterkast
MV Mechanische ventilatie
V Ventilatiestoeter

ALLE CONSTRUCTIES VOLGENS
CONSTRUCTIETEKENINGEN- EN BEREKENINGEN

RC-WAARDES, BUITENSCHILLEN EN OVERIGE
BOUWFYSISCHE UITGANGSPUNTEN VOLGENS RC-
BEREKENINGEN

PEIL = 0 = ???+ NAP
DEFINITIEF TE BEPALEN I.O.M. DE GEMEENTE
ALLE MATEN IN HET WERK TE CONTROLEREN

RevID	Wijz. naam	Datum

Nieuwbouw 2-1 kap woningen Den Hoorn

PROJECTNR.	21.580	FASE	DO	STATUS	DEFINITIEF	TEK.NR.	3101
------------	--------	------	----	--------	------------	---------	------

TEKENING SCHAAL 1:100 FORMAAT A1 (841x594) DATUM 27-01-2023 ONDERWERP Definitief ontwerp ONDERDEEL Plattegronden blok 1	LOCATIE Stolpweg - plangebied 4 woningen, Den Hoorn OPDRACHTGEVER Straat opdrachtgever, #Client Postcode Stad opdrachtgever
--	--

Studio S3 B.V. Deimoslaan 9 1702 CK Heerhugowaard Telefoon: 085 - 303 89 44	 ontwerp & bouwadvies
---	---

Gemeente Texel .txl

Behoort bij besluit van burgemeester en wethouders van Texel, zaaknummer: 3239165 kenmerk document: bijlage 2/14 namens de burgemeester en wethouders van Texel,

de heer F. Galarce Morales, teamleider Vergunningen, Toezicht & Handhaving