



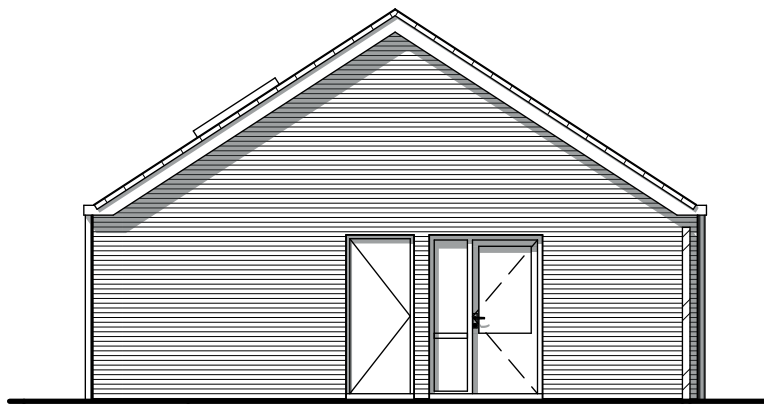


voorgevel
oost




linker zijgevel
zuid

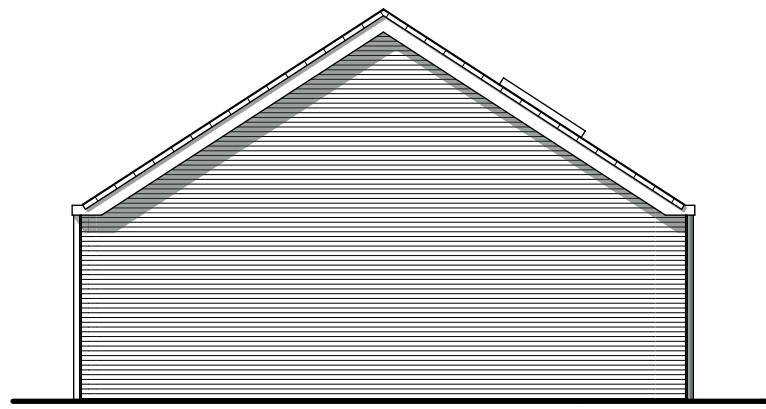


achtergevel
west

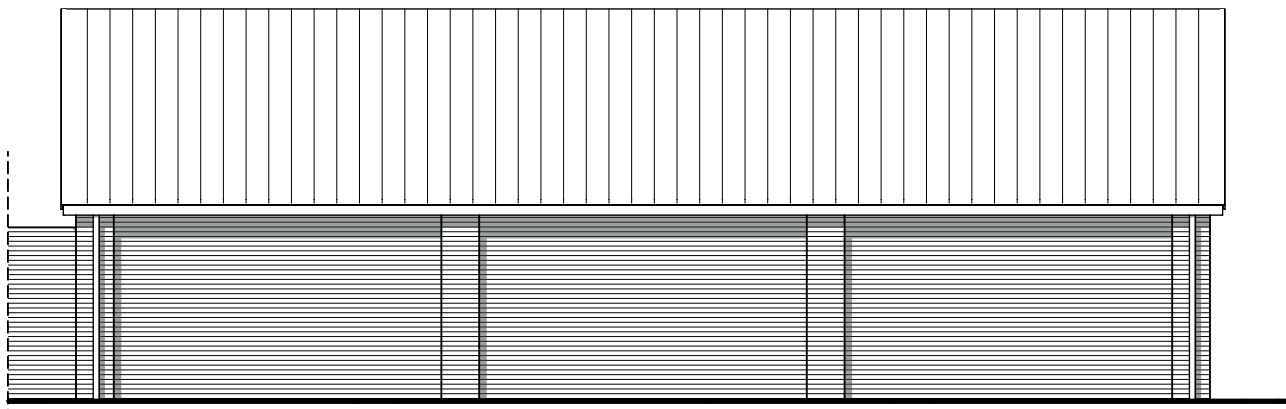


rechter zijgevel
noord

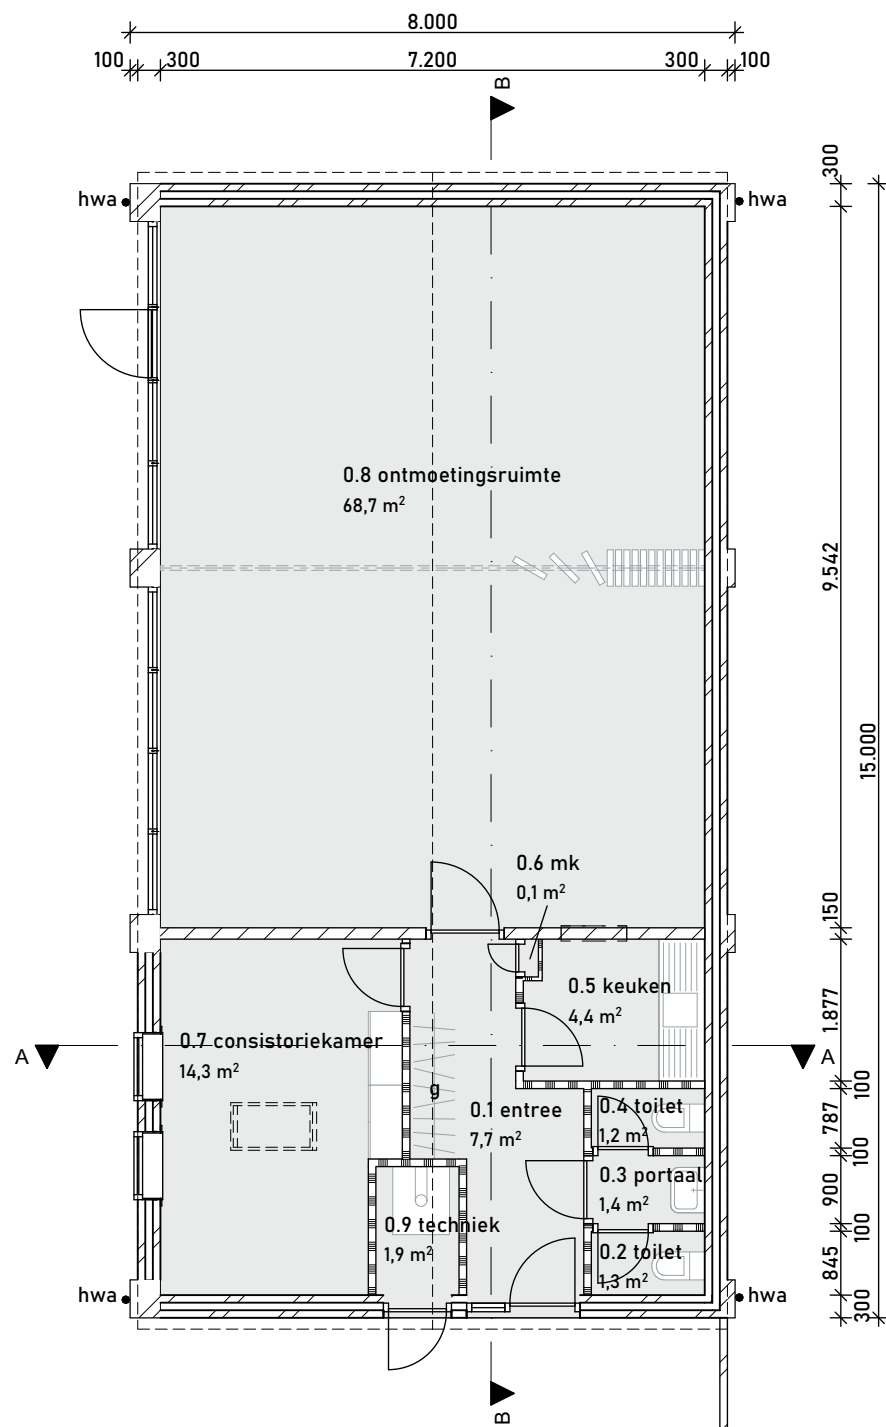


begane grond

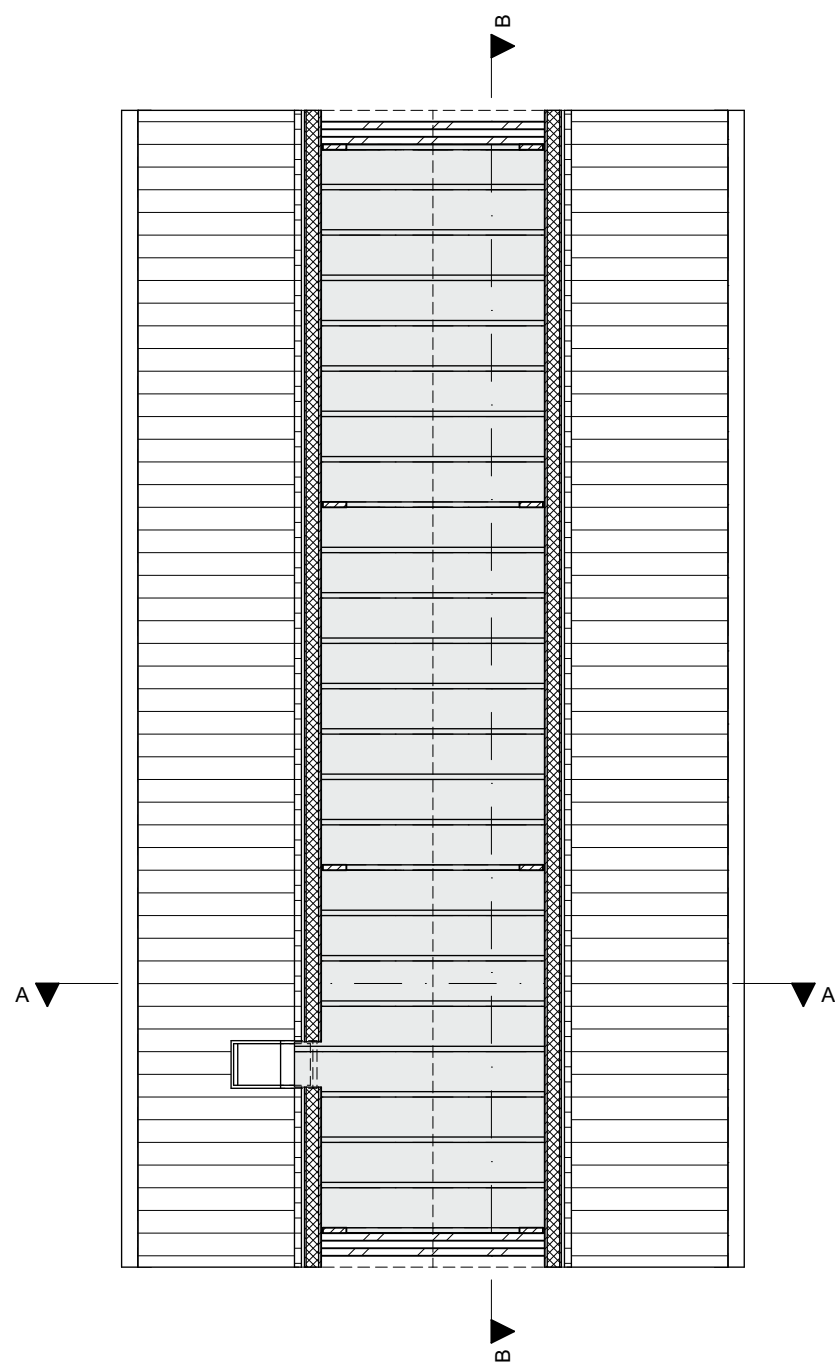


verdieping

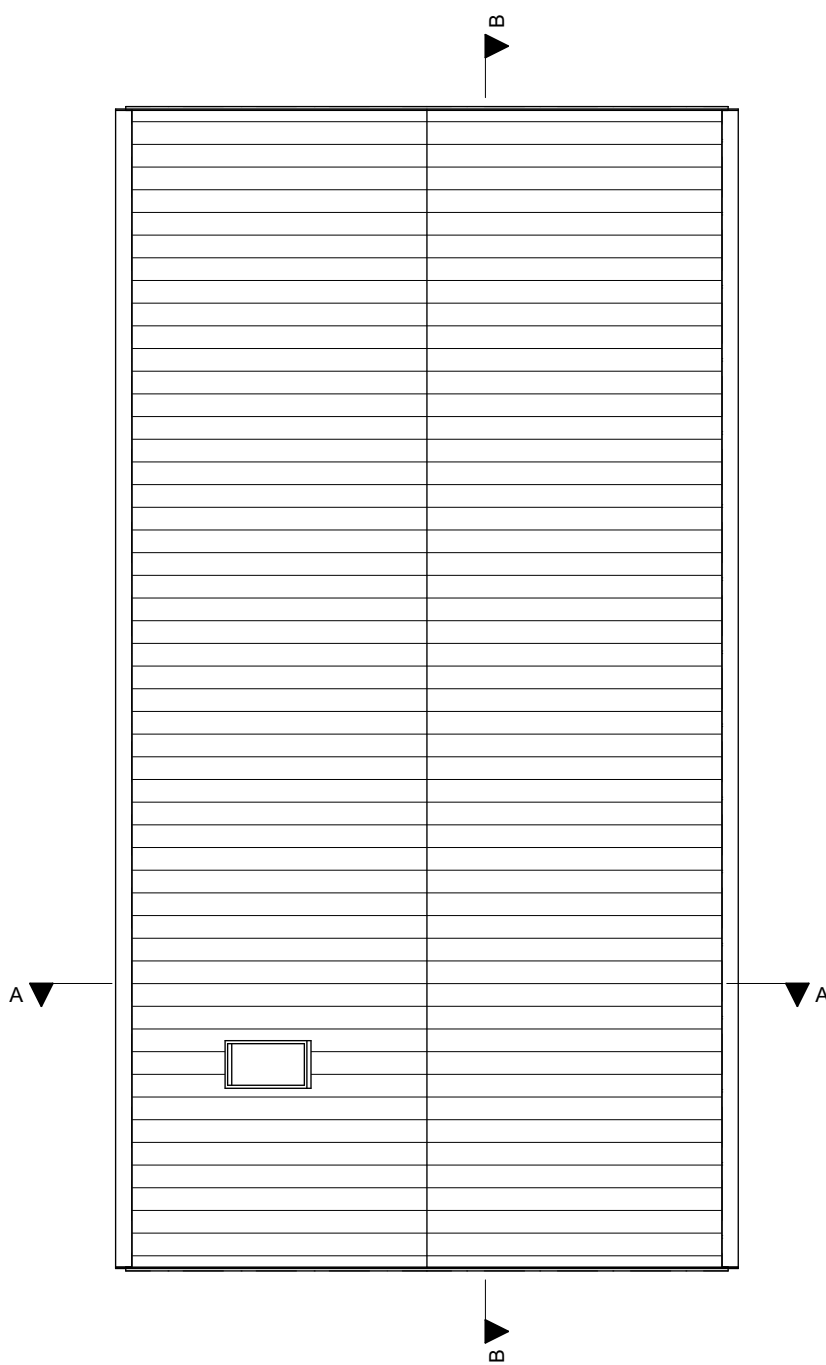

dak

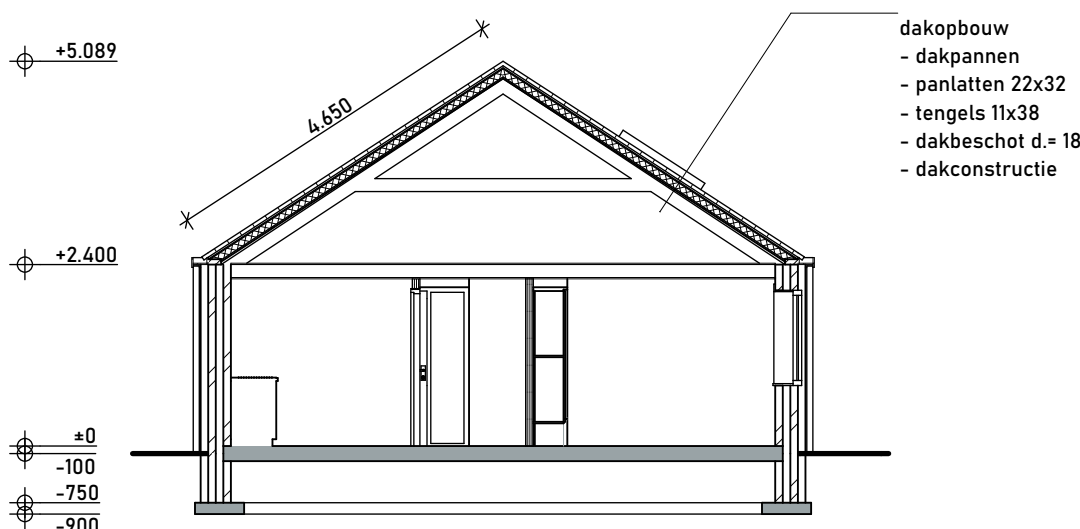

doorsnede A-A

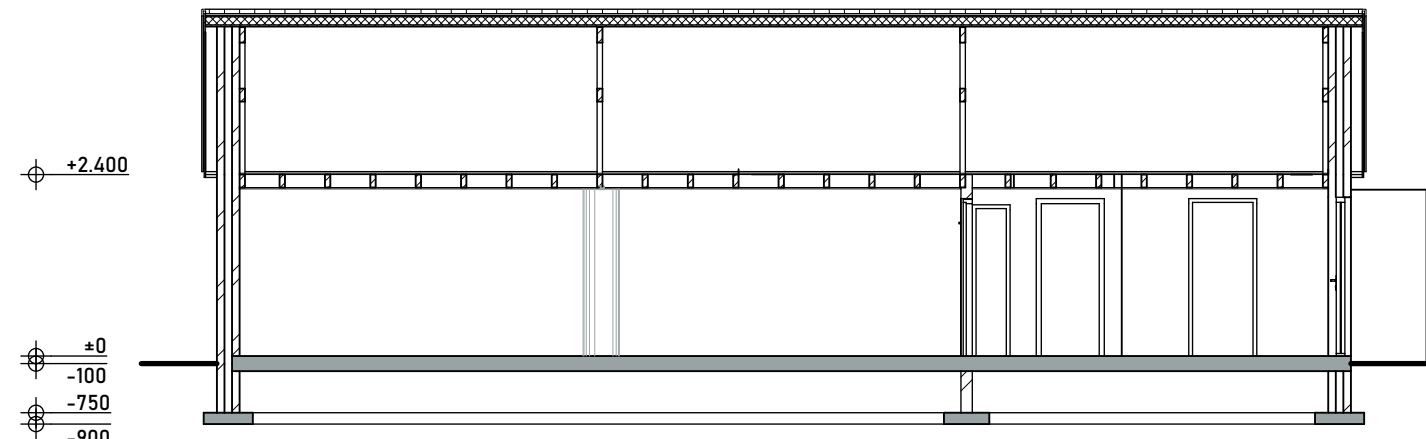

doorsnede B-B

materialen en kleuren

ONDERDEEL	MATERIAAL	KLEUR(nr)
metstelwerk	baksteen	zacht rood
voegwerk	mortel	grijs
kozijnen	hout	wit
ramen en deuren	hout	mosgroen
beglazing	glas	transparant
hellend dak	dakpan	rood
dakgoot	hout	wit
hemelwaterafvoer	pvc	mosgroen
boelboord	hout	wit
incidentele afwijkingen en/of aanvullingen zie gevelaanzichten		

BVO	Verdieping	Inhoud
BVO gebouw		-
	begane grond	278.84
	verdieping	166.49
		445.33 m³

BVO	Verdieping	Oppervlakte
BVO gebouw		-
	begane grond	116.18
		116.18 m²
	verdieping	117.00
		117.00 m²
		233.18 m²


algemeen

alle maten in millimeters tenzij plaatselijk anders vermeld
eventuele zettingen in het gebouw zijn niet getekend
weergegeven.

nieuwe onderdelen in plattegronden in GROEN weergegeven

situatie

gemeente Texel
sectie & perceel H, n° 3596
tekenschaal 1: 500

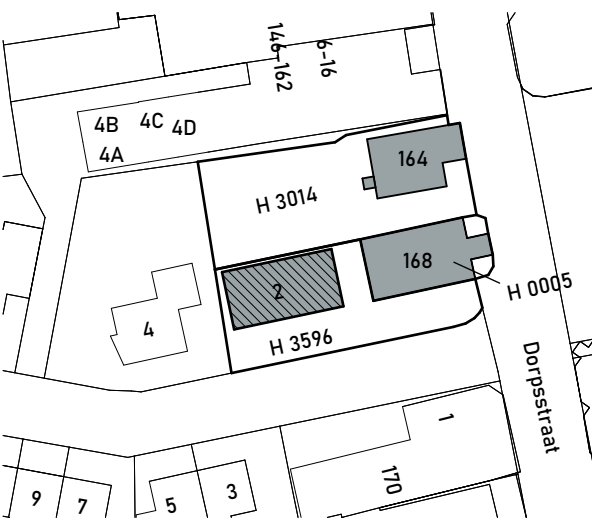

Gemeente Texel **.txl**
Behoort bij besluit van
burgemeester en wethouders van Texel,
zaaknummer: 3220487
kenmerk document: Bijlage 2/17
namens de burgemeester en wethouders van
Texel,
de heer F. Galarce Morales,
teamleider Vergunningen, Toezicht & Handhaving



project 22101
fase.blad DO.02

opdrachtgever
onderdeel
status
datum

Kerkelijk Centrum
Parnassiastraat 2 1796 AG De Koog
verandering installaties
Protestantse Gemeente Waal-Koog-Den Hoorn
plattegronden, gevels en doorsneden BESTAAND
D
1:100 C F
A1 B E
27-07-2022 wijziging A D