


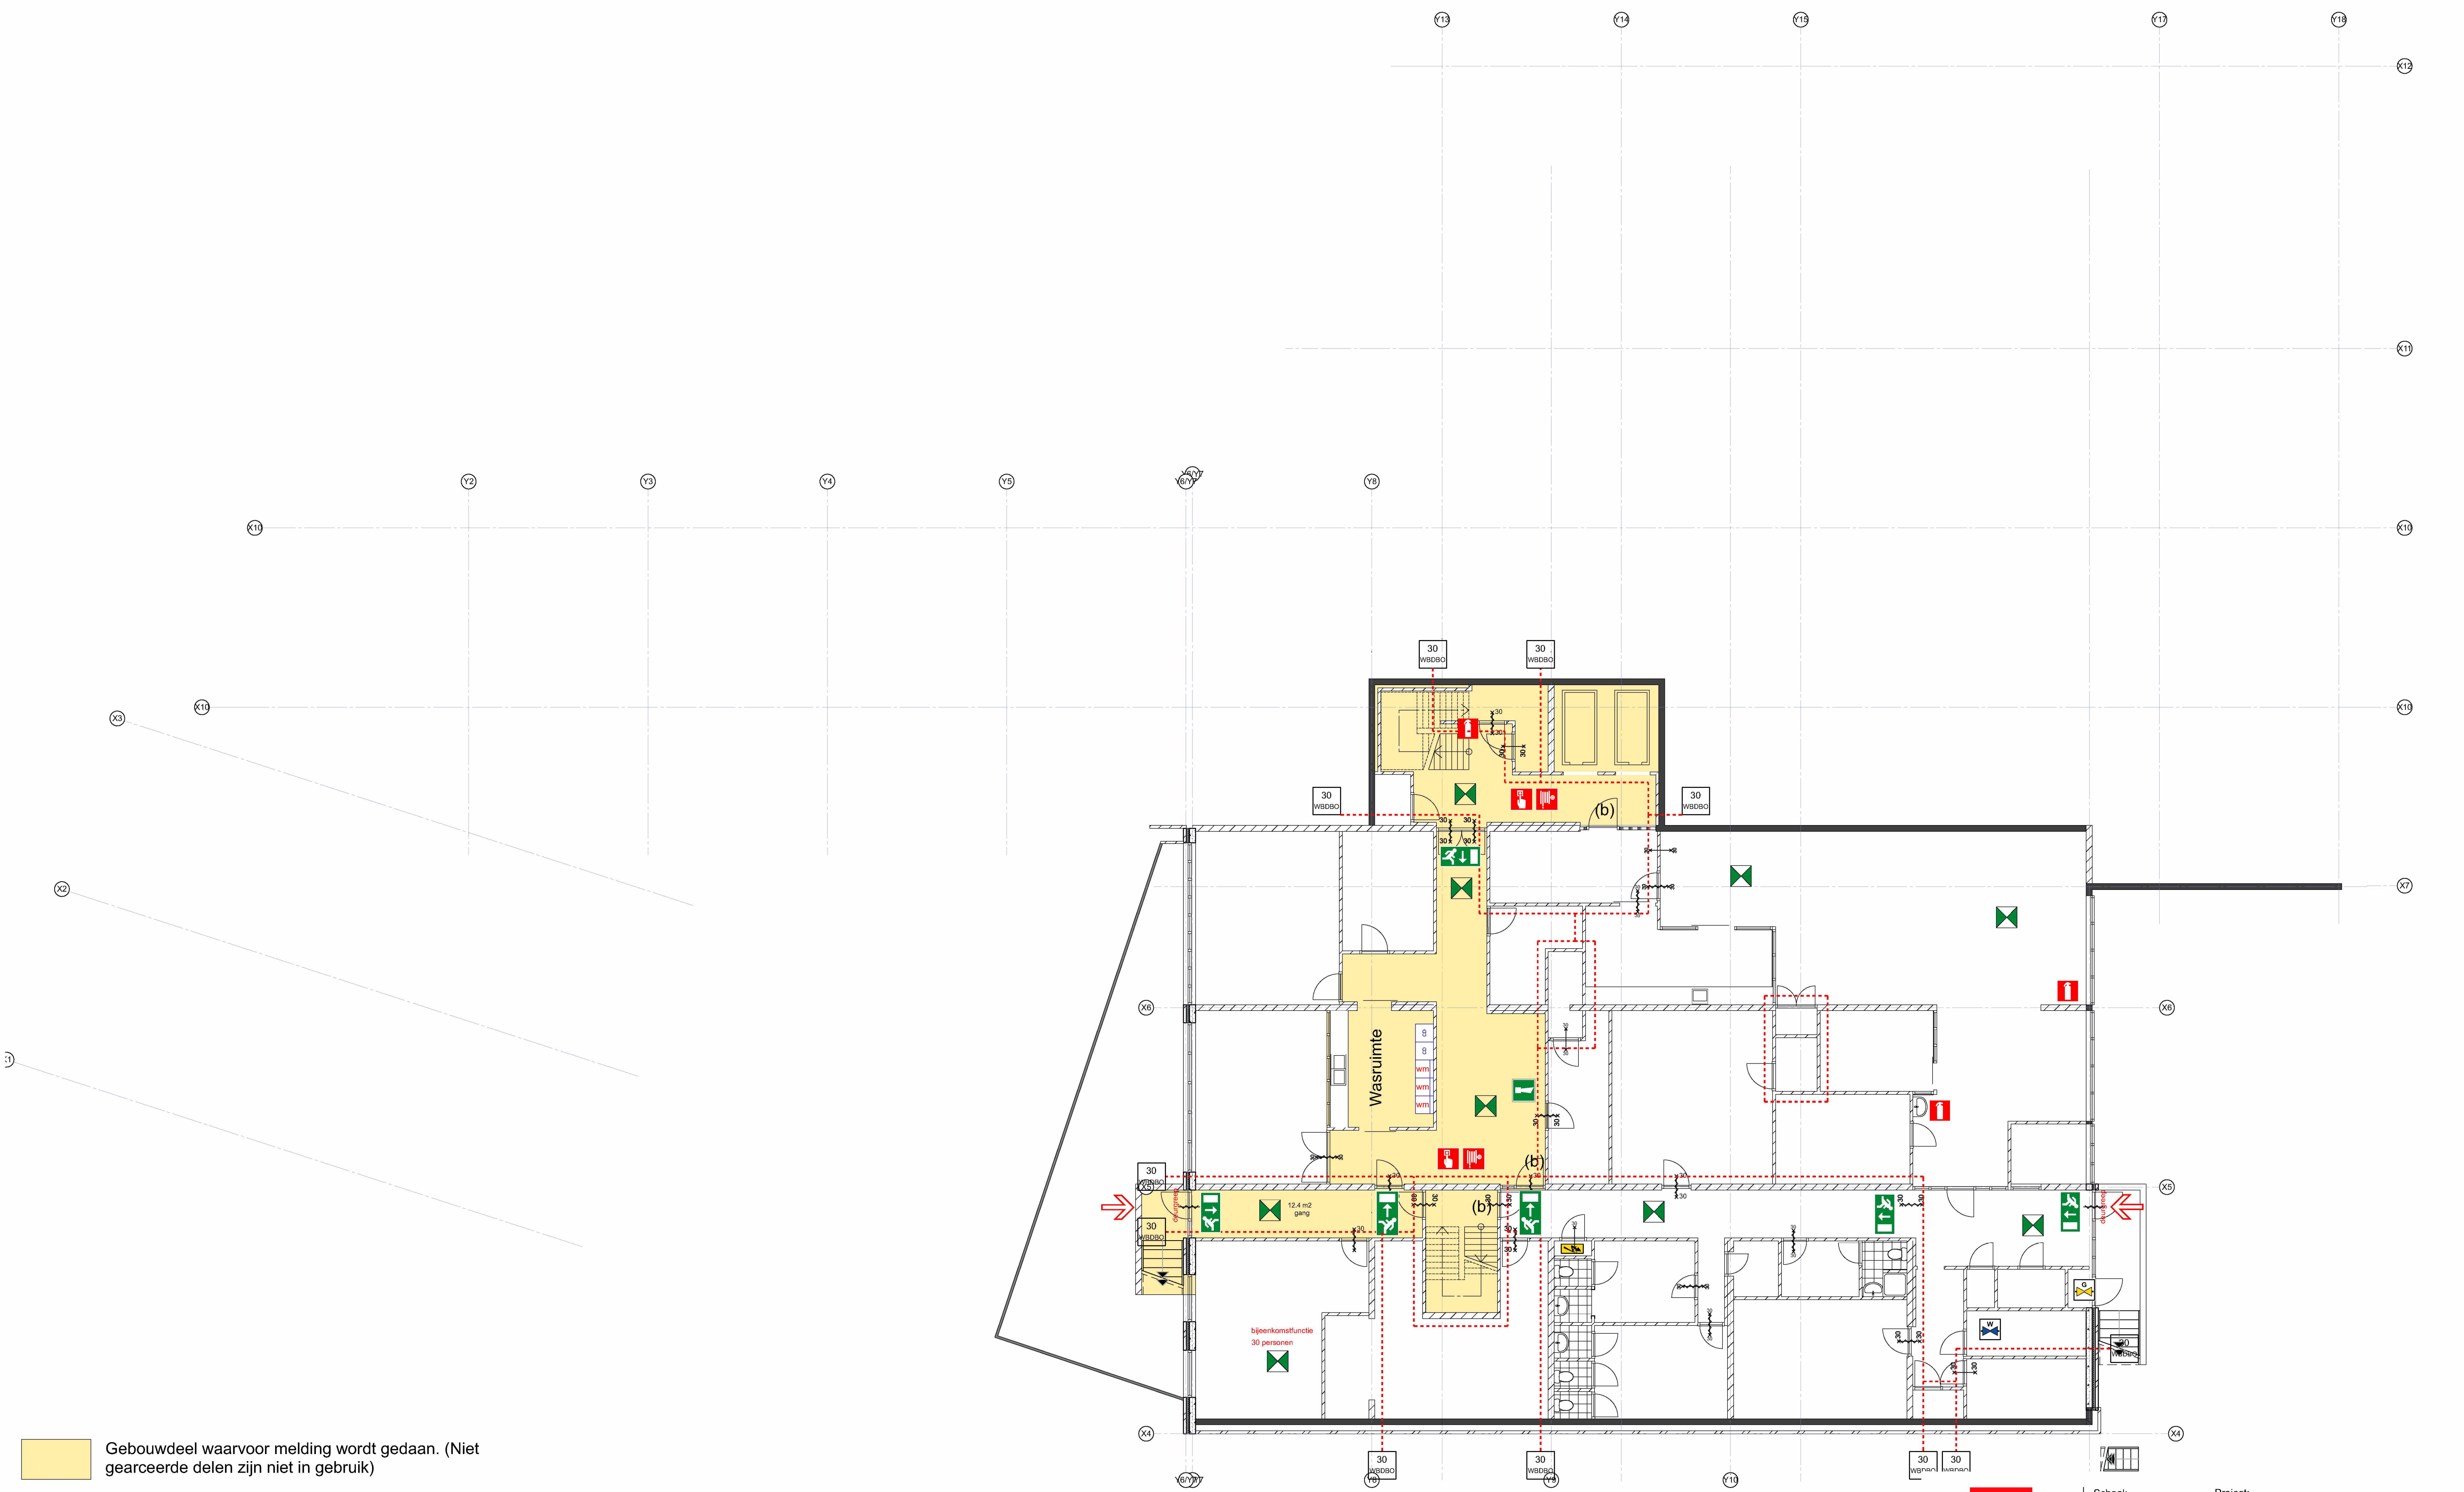

Gebouwdeel waarvoor melding wordt gedaan. (Niet gearceerde delen zijn niet in gebruik)

30

WBDBO

brandscheiding 30 minuten (WBDBO)

60

WBDBO

brandscheiding 60 minuten (WBDBO)

30

WTRD

rookscheiding 30 minuten (WTRD)

brandmeldcentrale

ontruimingspaneel

nevenbrandweerpaneel

handbrandmelder

noodontgrendeling van deur

brandslanghaspel

handblusser

uitgang

vluchttrichting

noodverlichting

EHBO

verzamelplaats

oogdouche

AED

nooddouche

evac chair

noodstroomaggregaat

brandweerlift

lift

afsluitpunt water

afsluitpunt gas

afsluitpunt sprinkler

noodschakelaar CV

noodschakelaar elektra

blussysteem water

opstelplaats brandweer 1e voertuig

opstelplaats brandweer 2e voertuig

toegang brandweer

overige toegang

brandhydrant

droge blusleiding

flitslicht

hoogspanning

schakelkast elektriciteit

sleutelkuis

blusdoken

paniekbalk

blindplaat

Gebruiksfunctie:

WOONFUNCTIE

Gebruiksoppervlakte:

1567 m²

Aantal personen:

maximaal 50

Vloerpeil:

5400+P

schachten voorzien van brandscheiding conform Art. 2.88 lid 1 bouwbesluit.

CHNL

Mijnbouwstraat 120

2628 RX Delft

T 0122

E info@chnl.nl

W www.chnl.nl

Schaal: 1:100
Formaat: A1
Getekend:
Datum: 16-06-2021
Gewijzigd:
-
-

Project: **Zorghuis dr. W. Drees**
Complexnummer: **200304** Opdrachtgever: **Vestia**
Tekeningnummer: **19465 MDH37**
Fase: **Gebruiksmelding**
Omschrijving: **Kelder**

Let op: Alle maten in het werk na te meten



Gebruiksfunctie:	WOONFUNCTIE
Gebruiksoppervlakte:	1567 m2
Aantal personen:	maximaal 50
Vloerpeil:	5400+P

Let op: Alle maten in het werk na te meten




Project:
Zorghuis dr. W. Drees

Complexnummer: 200304 **Opdrachtgever:** Vestia

Tekeningnummer:
19465 MDH38

Fase:
Gebruiksmelding

Omschrijving:
0. Begane grond

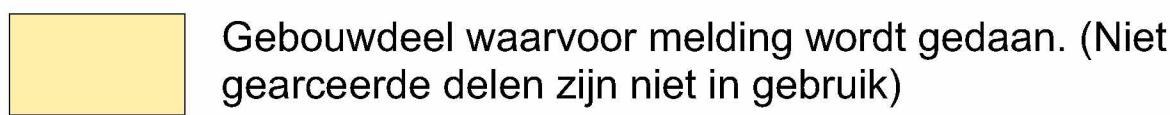

Gebruiksfunctie:	WOONFUNCTIE
Gebruiksoppervlakte:	1567 m2
Aantal personen:	maximaal 50
Vloerpeil:	5400+P

schachten voorzien van
brandscheiding conform Art. 2.88
lid 1 bouwbesluit.




Project:
Zorghuis dr. W. Drees

Complexnummer: Opdrachtgever:
200304 **Vestia**

Tekeningnummer:
19465 MDH39

Fase:
Gebruiksmelding

Omschrijving:
1. 1e verdieping

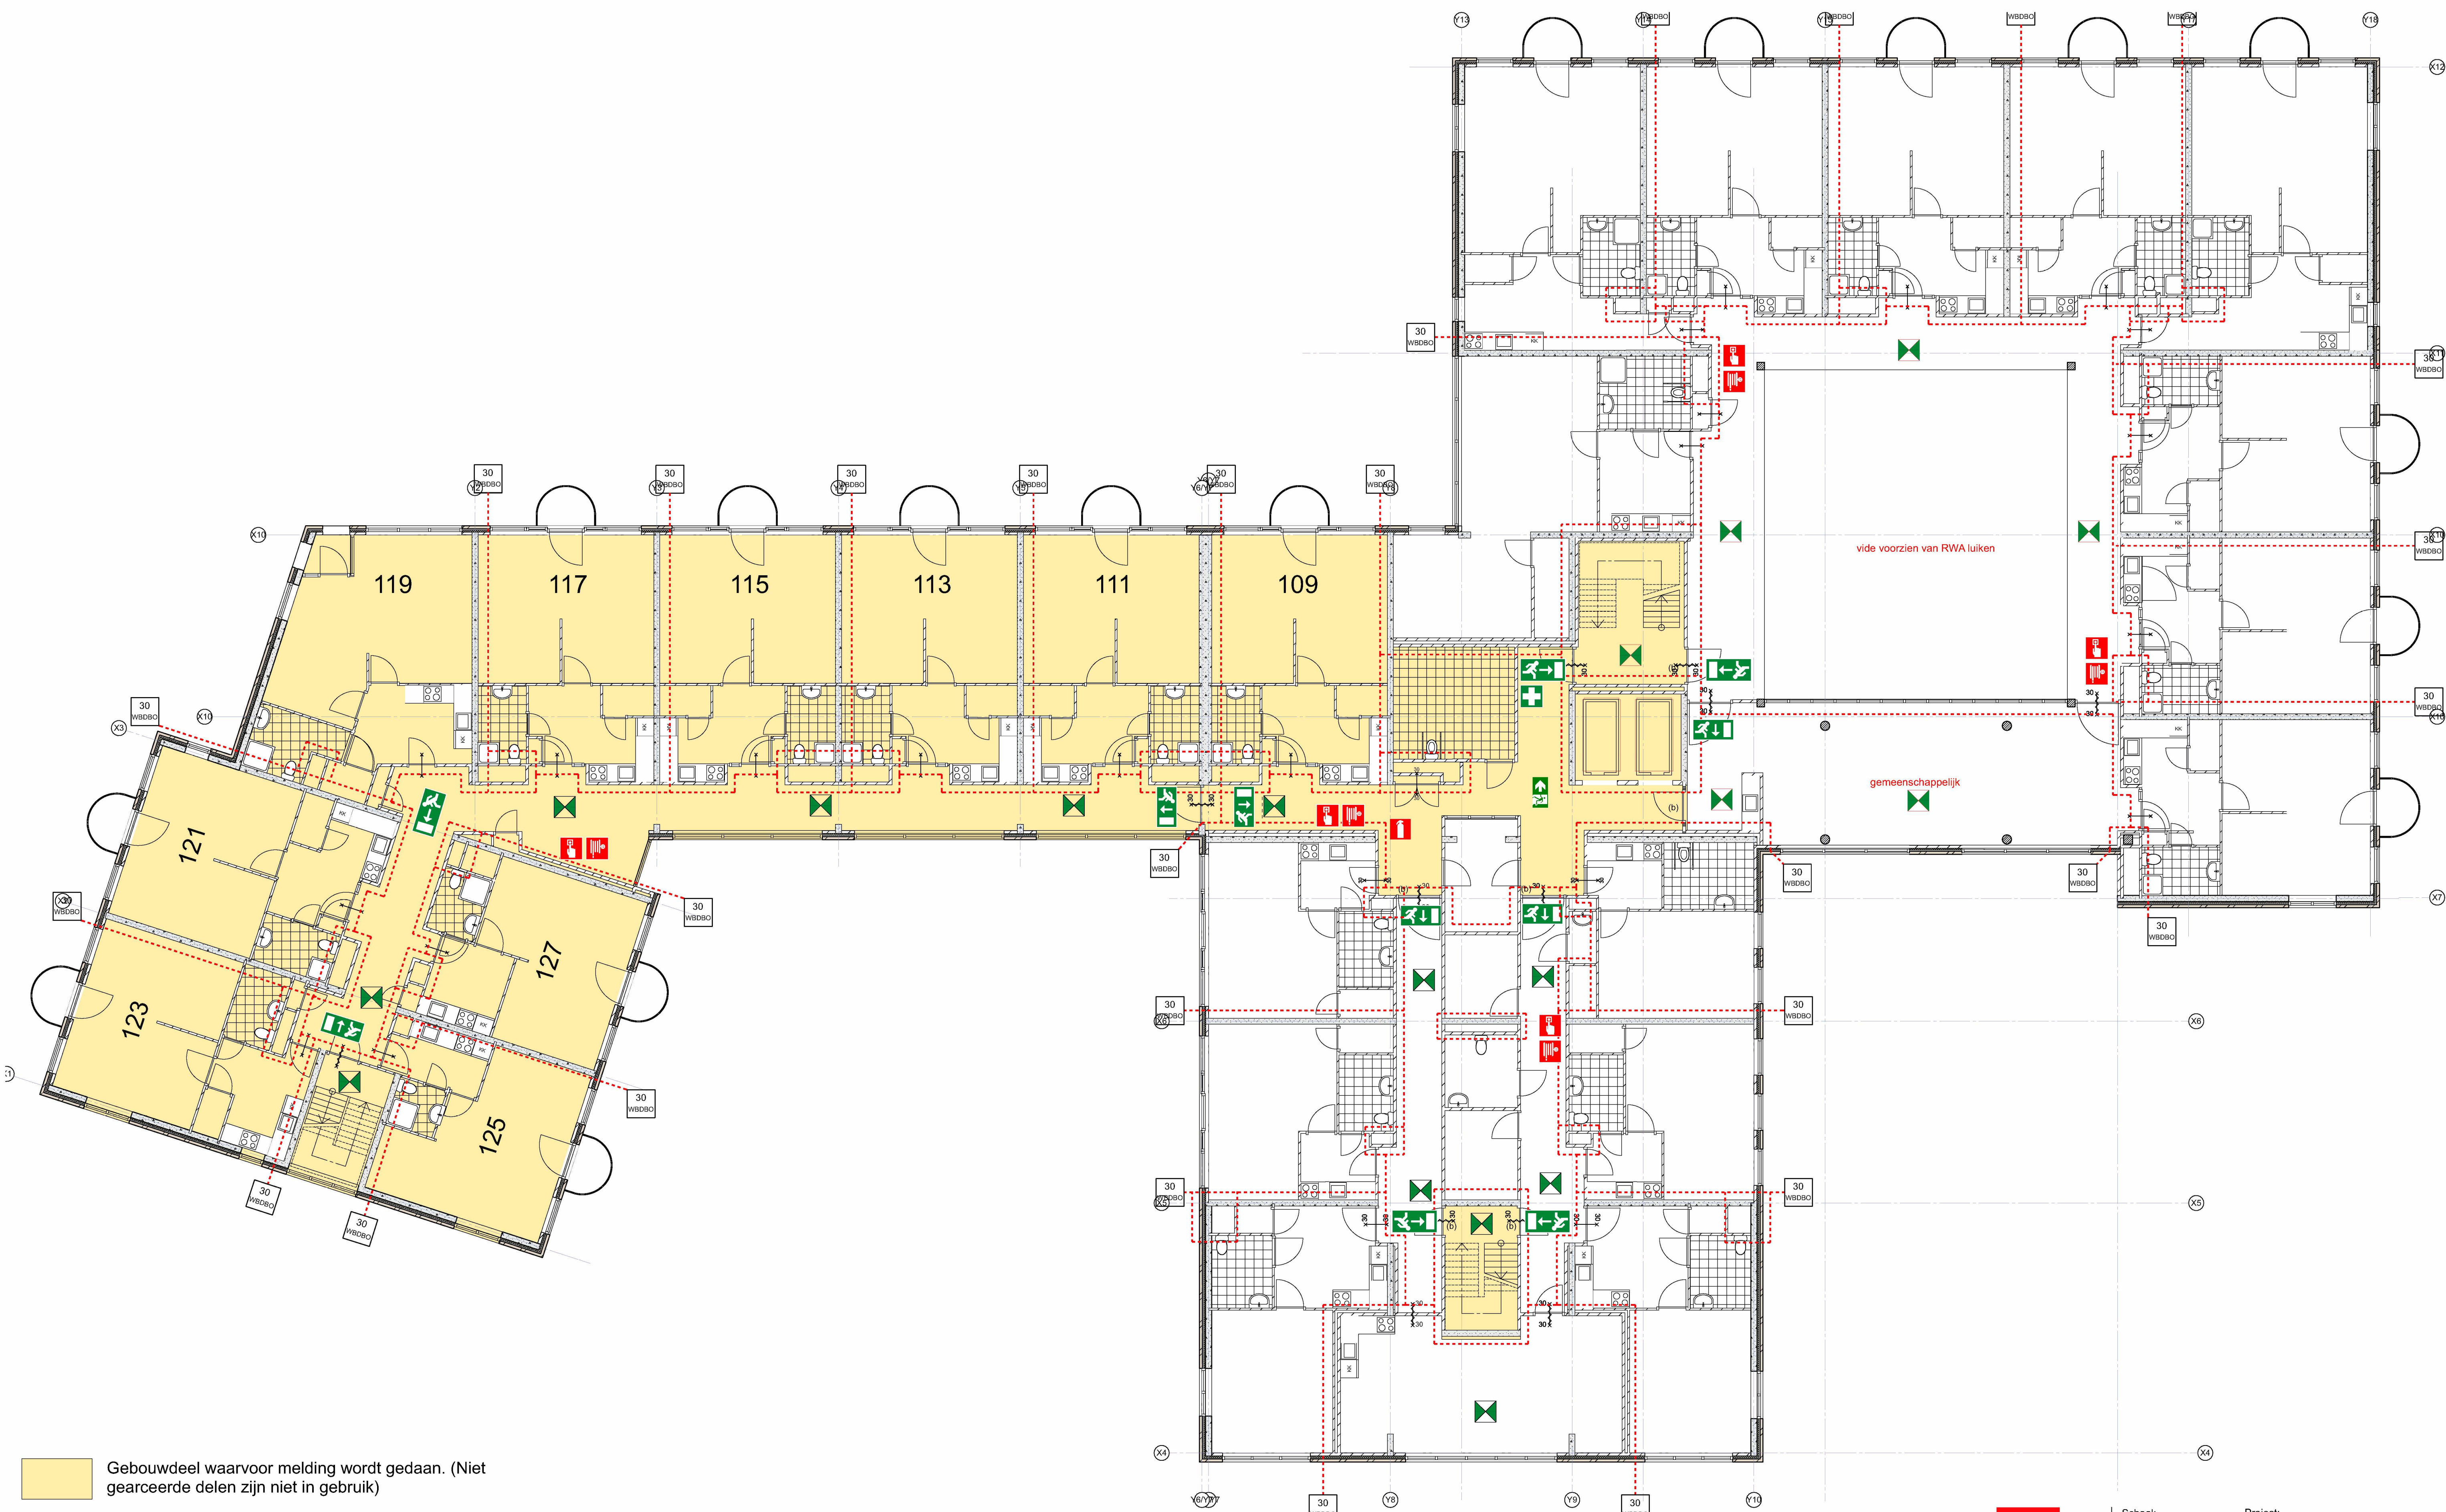

Gebouwdeel waarvoor melding wordt gedaan. (Niet gearceerde delen zijn niet in gebruik)

RENVOOI

symbolen conform NEN1414 uitgifte november 2007 zover de norm daarin voorziet

brandscheiding 30 minuten (WBDBO)	brandmeldcentrale	handblusser
brandscheiding 60 minuten (WBDBO)	ontruimingspaneel	uitgang
rookscheiding 30 minuten (WTRD)	handbrandmelder	vluchtrichting
	noodontgrendeling van deur	noodverlichting
	brandslanghaspel	EHBO

verzamelplaats	brandweertlift	noodschakelaar CV
oogdouche	lift	noodschakelaar elektra
AED	afsluitpunt water	blussysteem water
nooddouche	afsluitpunt gas	opstelplaats brandweer 1e voertuig
evac chair	afsluitpunt sprinkler	opstelplaats brandweer 2e voertuig
noodstroomaggregaat		toegang brandweer

overige toegang	sleutelkuis
brandhydrant	blusdeken
droge blusleiding	paniekbalk
flitslicht	blindplaat
hoogspanning	
schakelkast elektriciteit	

Gebruiksfunctie: WOONFUNCTIE

Gebruiksovervlakte: 1567 m²

Aantal personen: maximaal 50

Vloerpeil: 5400+P

schachten voorzien van brandscheiding conform Art. 2.88 lid 1 bouwbesluit.

Let op: Alle maten in het werk na te meten

Mijnbouwstraat 120
2628 RX Delft
T 0152 5124
E info@chnl.nl
W www.chnl.nl

Schaal: 1:100

Formaat: A1

Getekend:

Datum: 16-06-2021

Gewijzigd:

Project: **Zorghuis dr. W. Drees**


Complexnummer: **200304**

Tekeningnummer: **19465 MDH40**

Fase: **Gebruiksmelding**

Omschrijving: **2. 2e verdieping**

Opdrachtgever: **Vestia**

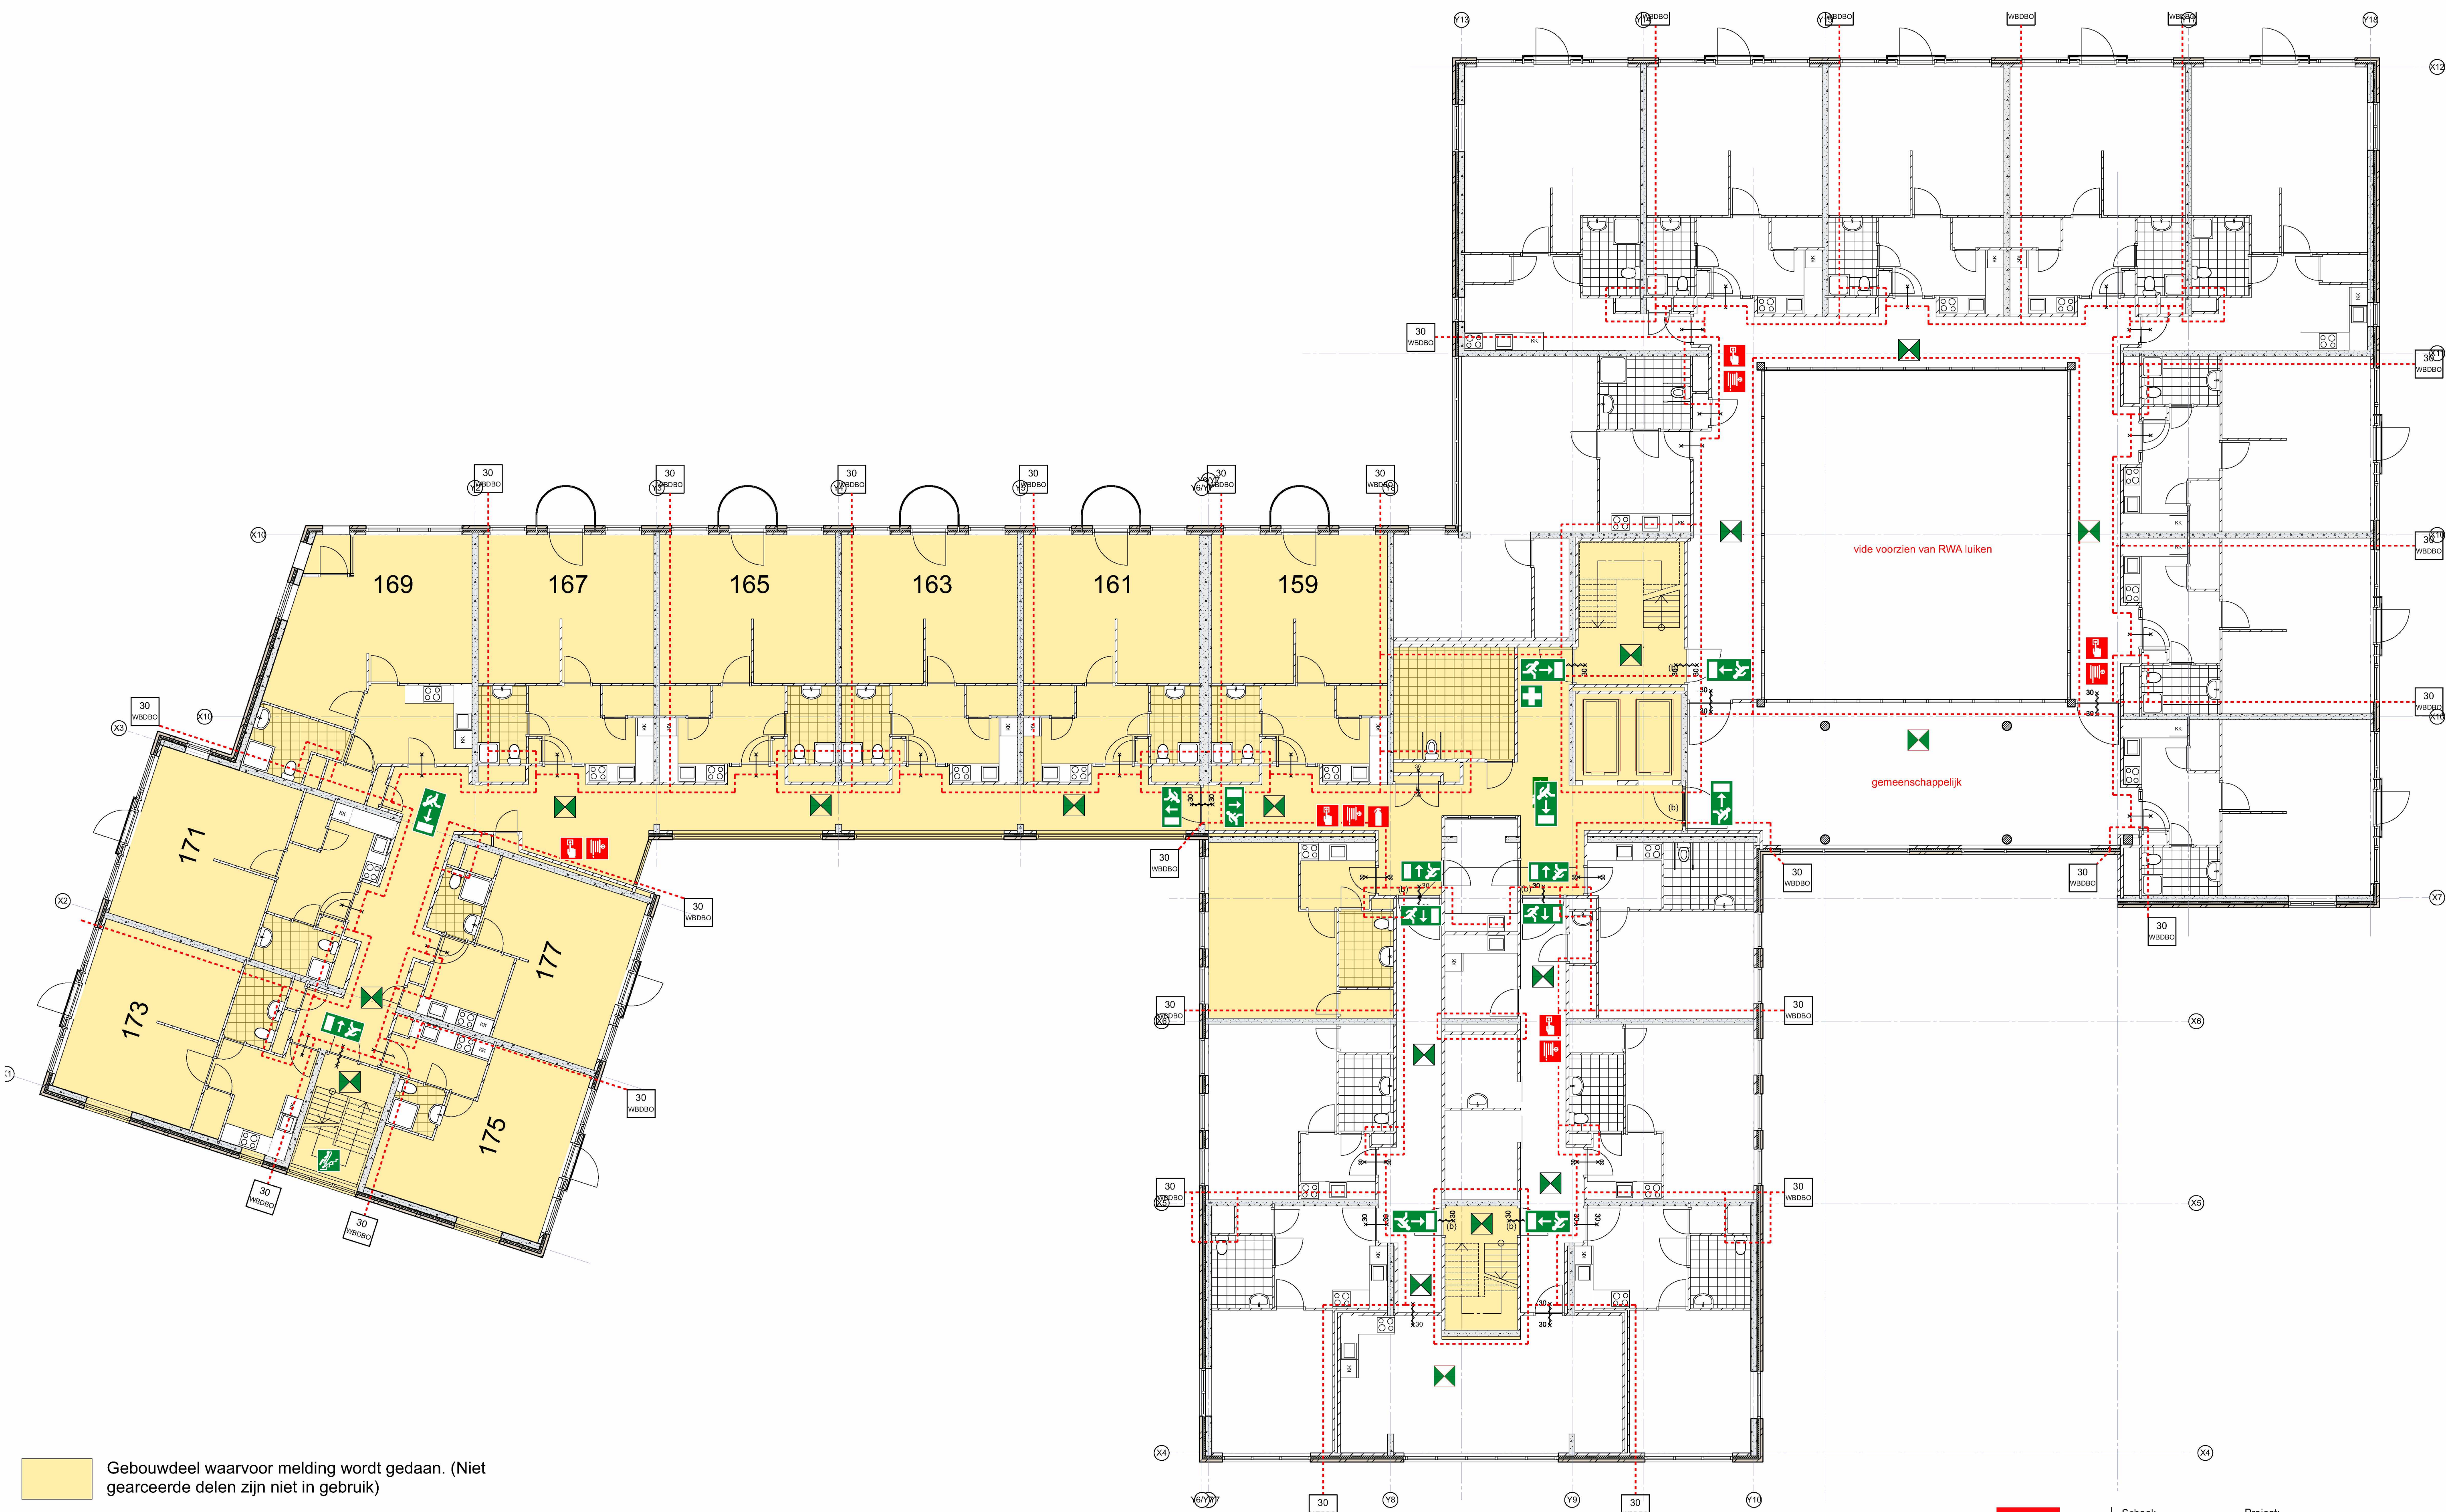

Gebouwdeel waarvoor melding wordt gedaan. (Niet gearceerde delen zijn niet in gebruik)

RENVOOI
symbolen conform NEN1414 uitgifte november 2007 zover de norm daarin voorziet

brandscheiding 30 minuten (WBDO)	brandmeldcentrale	handblusser
brandscheiding 60 minuten (WBDO)	ontluimingspaneel	uitgang
rookscheiding 30 minuten (WTRD)	handbrandmelder	vluchtrichting
	noodontgrendeling van deur	noodverlichting
	brandslanghaspel	EHBO

verzamelplaats	brandweertlift	noodschakelaar CV
oogdouche	lift	noodschakelaar elektra
AED	afsluitpunt water	blussysteem water
nooddouche	afsluitpunt gas	opstelplaats brandweer 1e voertuig
evac chair	afsluitpunt sprinkler	toegang brandweer
noodstroomaggregaat		

overige toegang	sleutelkuis
brandhydrant	blusdoeken
droge blusleiding	paniekbalk
flitslicht	(b) blindplaat
hoogspanning	
schakelkast elektriciteit	

Gebruiksfunctie: **WOONFUNCTIE**

Gebruiksoppervlakte: 1567 m²

Aantal personen: maximaal 50

Vloerpeil: 5400+P

schachten voorzien van brandscheiding conform Art. 2.88 lid 1 bouwbesluit.

Let op: Alle maten in het werk na te meten

Mijnbouwstraat 120
2628 RX Delft
T 0152
E info@chnl.nl
W www.chnl.nl

Schaal: 1:100

Formaat: A1

Getekend:

Datum: 16-06-2021

Gewijzigd:

Project: **Zorghuis dr. W. Drees**


Complexnummer: **200304**

Tekeningnummer: **19465 MDH41**

Fase: **Gebruiksmelding**

Omschrijving: **3. 3e verdieping**

Opdrachtgever: **Vestia**

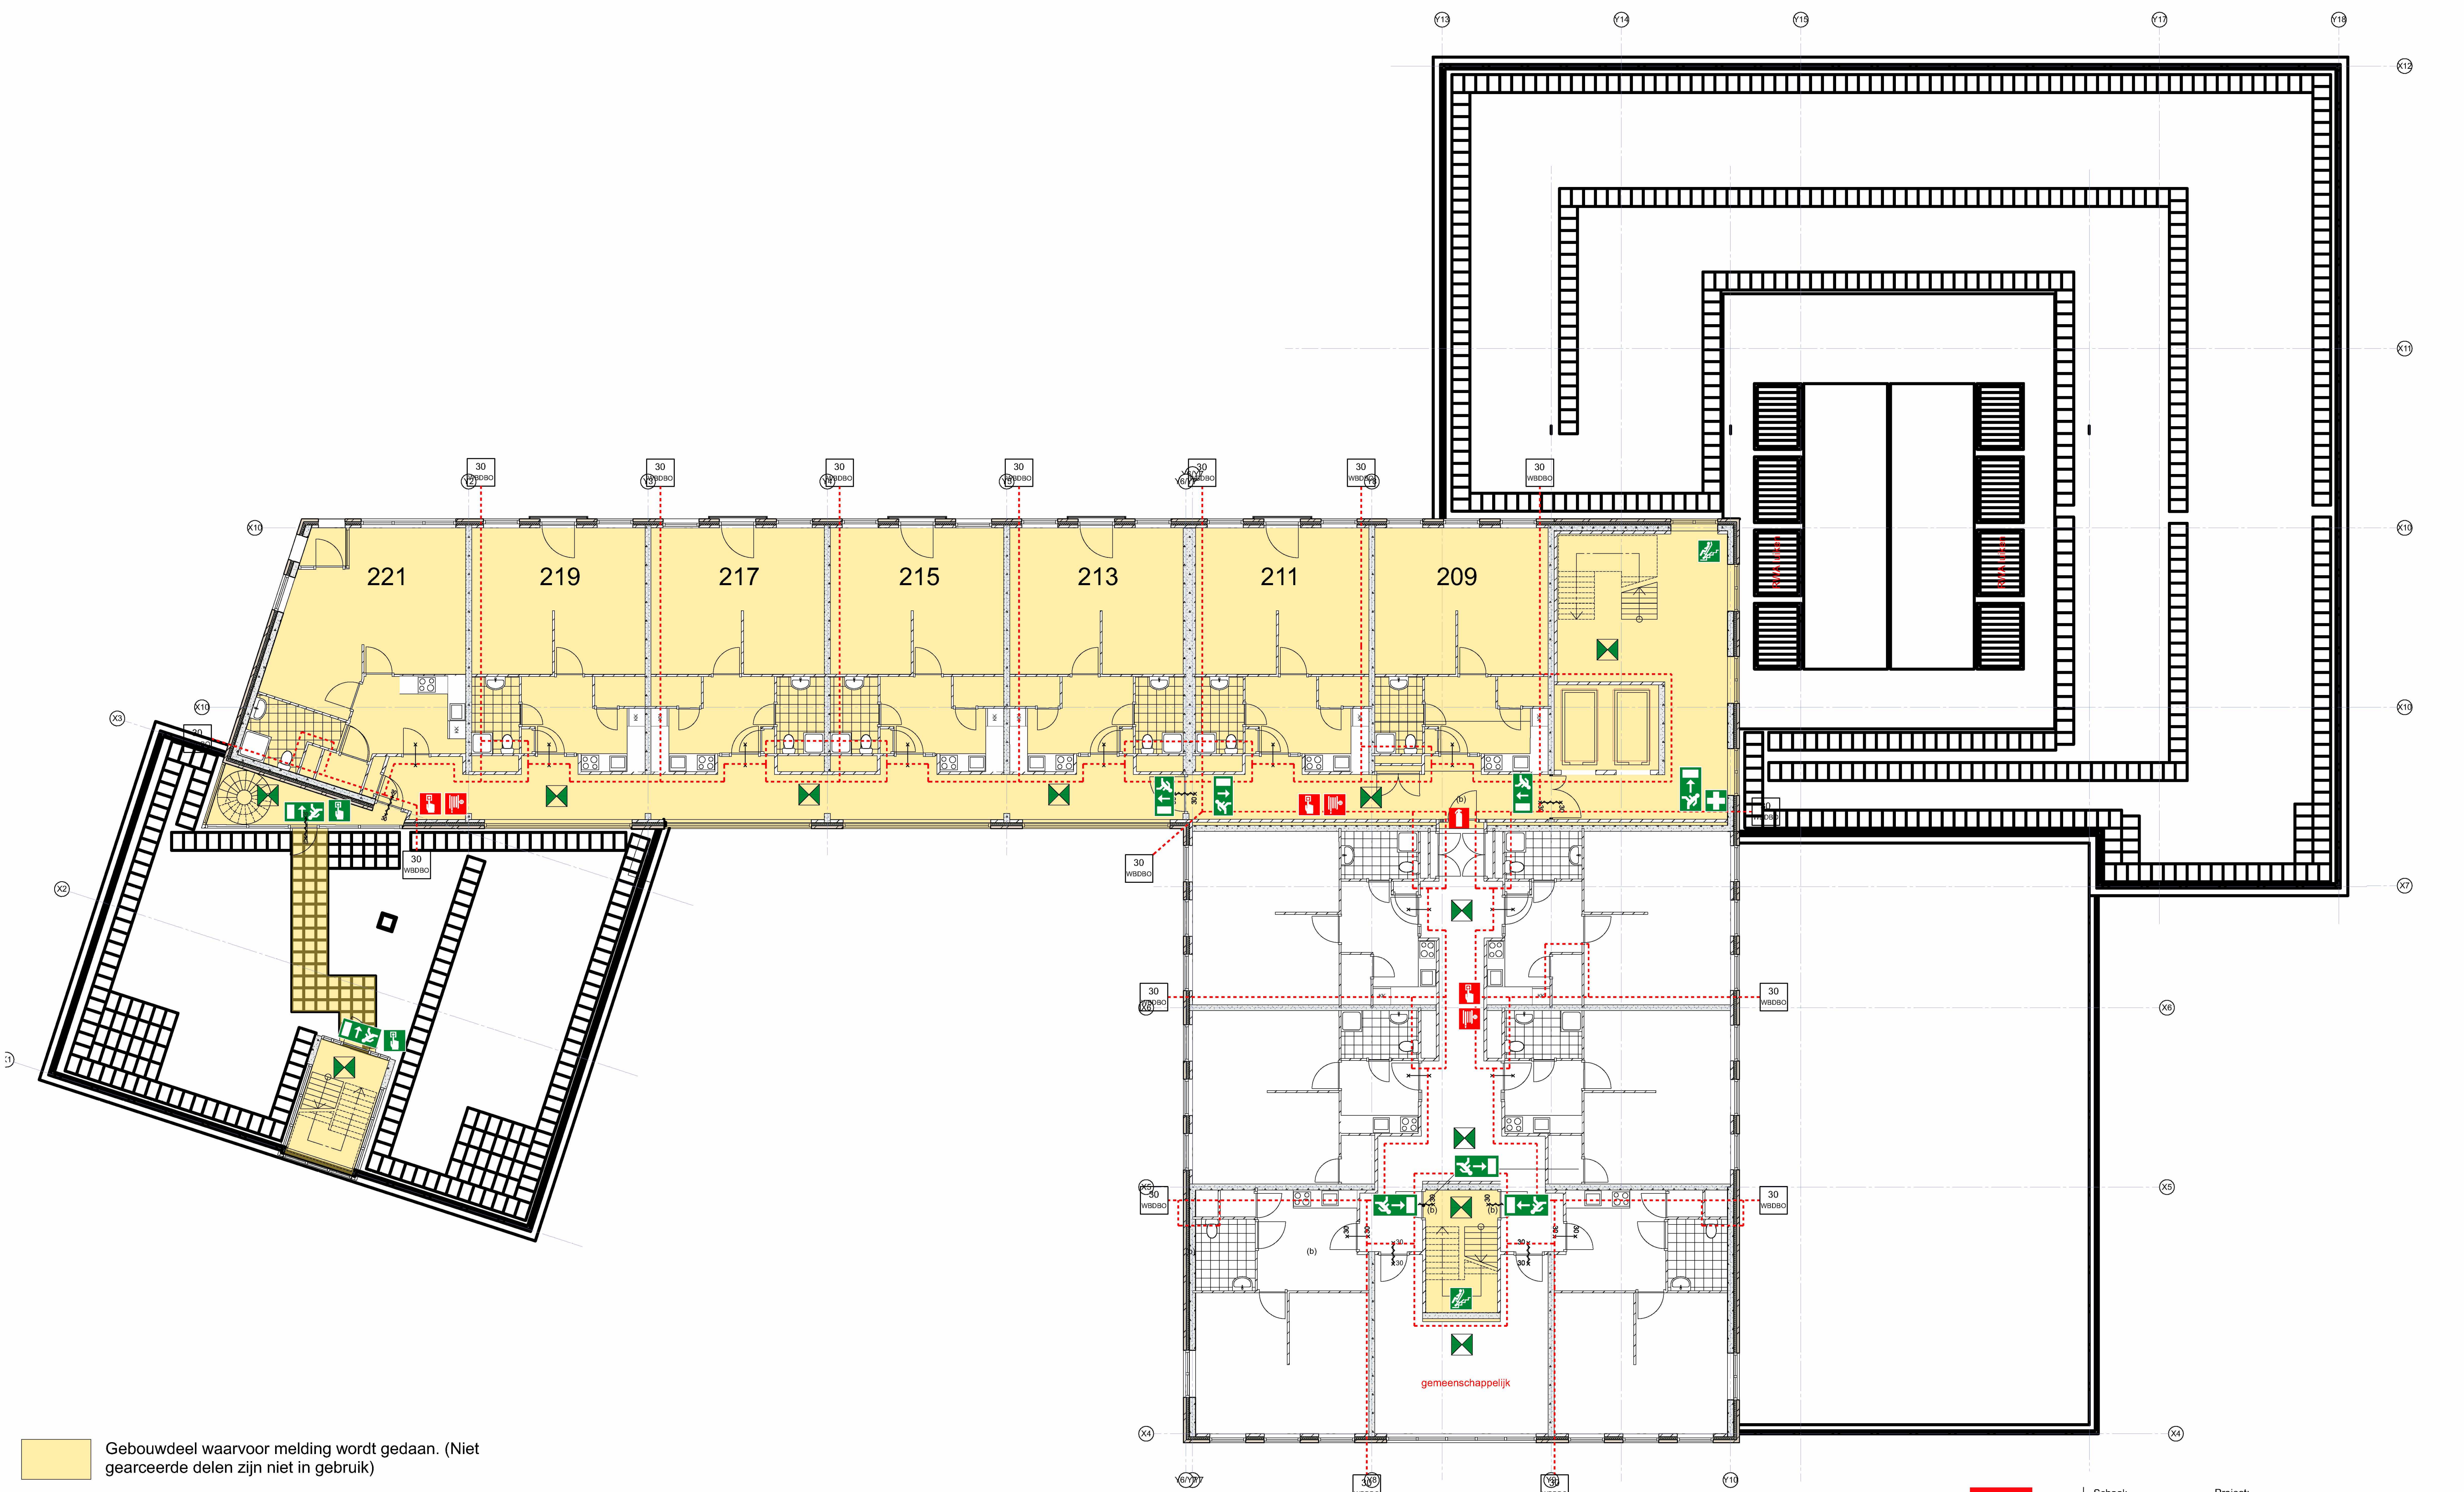

Gebouwdeel waarvoor melding wordt gedaan. (Niet gearceerde delen zijn niet in gebruik)

RENVOOI

symbolen conform NEN1414 uitgifte november 2007 zover de norm daarin voorziet

	brandscheiding 30 minuten (WBDBO)		brandmeldcentrale		handblusser
	brandscheiding 60 minuten (WBDBO)		ontluimingspaneel		uitgang
	rookscheiding 30 minuten (WTRD)		nevenbrandweerpaneel		vluchttrichting
			handbrandmelder		noodontgrendeling van deur
			brandslanghaspel		noodverlichting
					EHBO
					noodstroomaggregaat

	verzamelplaats		brandweerlift		noodschakelaar CV
	oogdouche		lift		noodschakelaar elektra
	AED		afsluitpunt water		blussysteem water
	nooddouche		afsluitpunt gas		opstelplaats brandweer 1e voertuig
	evac chair		afsluitpunt sprinkler		opstelplaats brandweer 2e voertuig
					toegang brandweer

	overige toegang		sleutelkuis
	brandhydrant		blusdeken
	droge blusleiding		paniekbalk
	flitslicht		blindplaat
	hoogspanning		
	schakelkast elektriciteit		

Gebruiksfunctie: WOONFUNCTIE

Gebruiksoppervlakte: 1567 m²

Aantal personen: maximaal 50

Vloerpeil: 5400+P

schachten voorzien van brandscheiding conform Art. 2.88 lid 1 bouwbesluit.

Let op: Alle maten in het werk na te meten

Mijnbouwstraat 120
2628 RX Delft

T 0152
E info@chnl.nl
W www.chnl.nl

Schaal: 1:100

Formaat: A1

Getekend:

Datum: 16-06-2021

Gewijzigd:

Project: **Zorghuis dr. W. Drees**


Complexnummer: **200304**

Tekeningnummer: **19465 MDH42**

Fase: **Gebruiksmelding**

Omschrijving: **4. 4e verdieping**

Opdrachtgever: **Vestia**

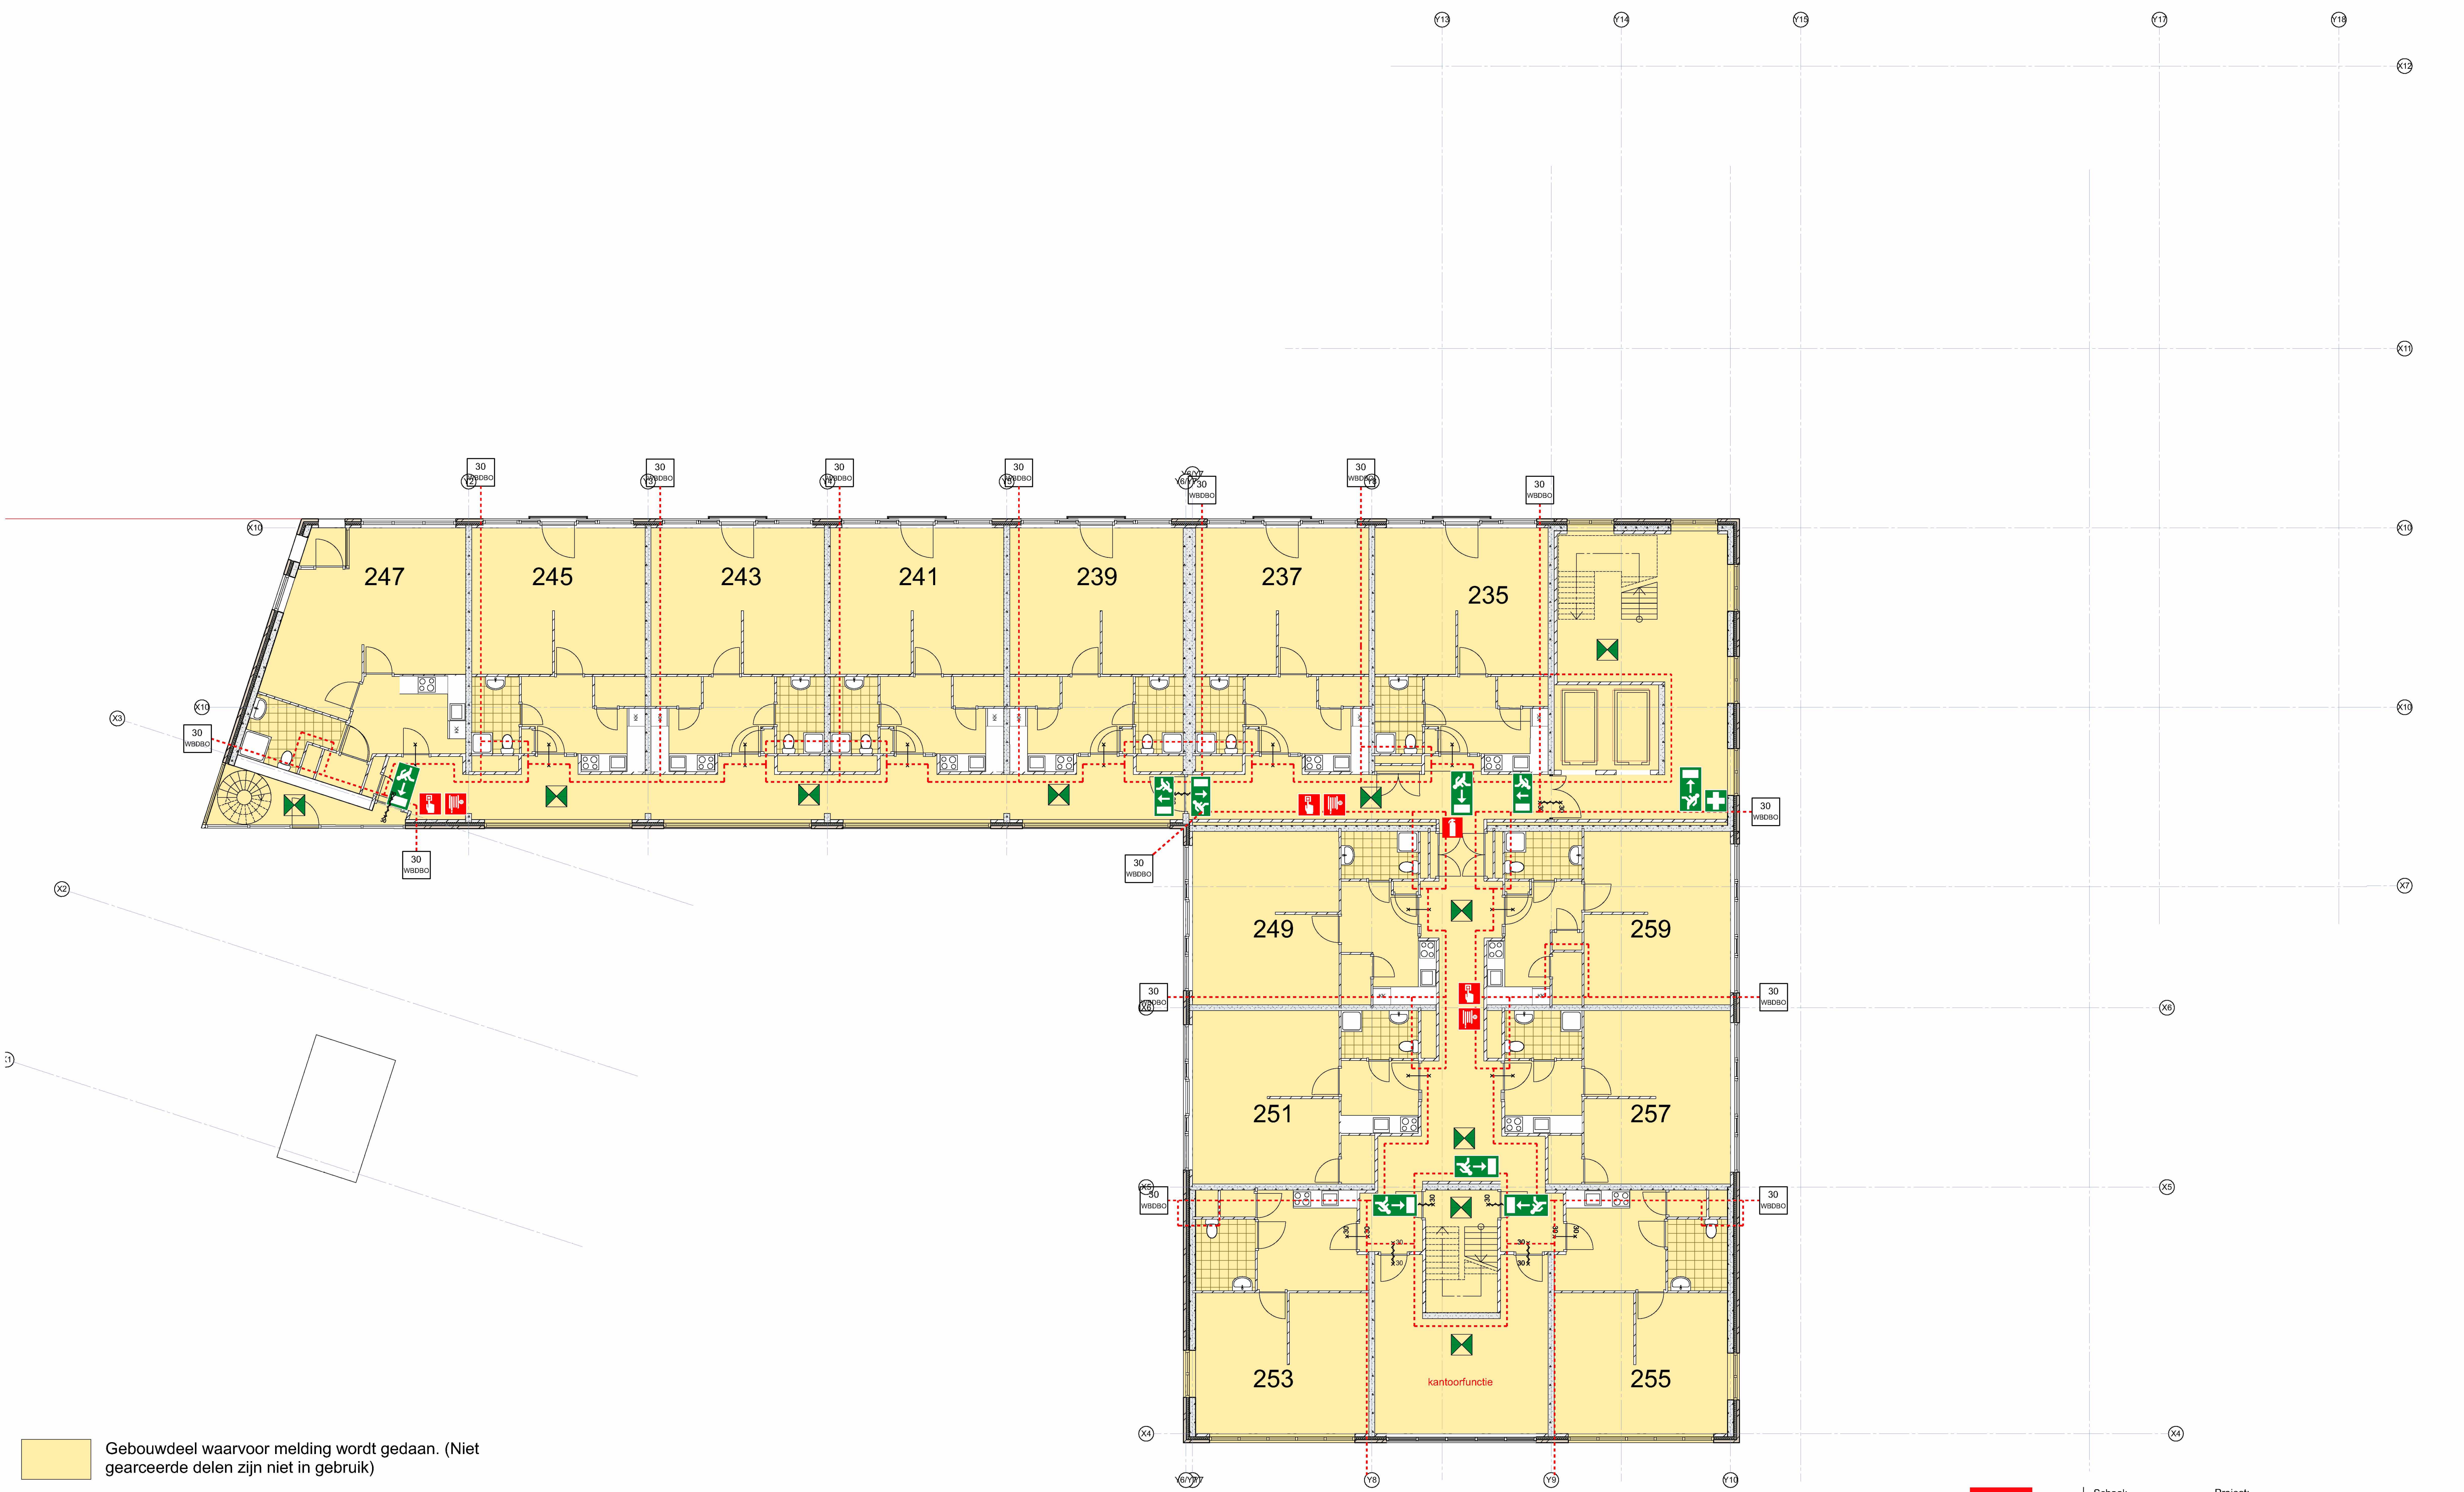

Gebouwdeel waarvoor melding wordt gedaan. (Niet gearceerde delen zijn niet in gebruik)

RENVOOI

symbolen conform NEN1414 uitgifte november 2007 zover de norm daarin voorziet

brandscheiding 30 minuten (WBDPO)	brandmeldcentrale	handblusser
brandscheiding 60 minuten (WBDPO)	ontuimingspaneel	uitgang
rookscheiding 30 minuten (WTRD)	nevenbrandweerpaneel	vluchttrichting
	handbrandmelder	noodverlichting
	noodontgrendeling van deur	EHBO
	brandslanghaspel	noodstroomaggregaat

verzamelplaats	brandweerlift	noodschakelaar CV
oogdouche	lift	noodschakelaar elektra
AED	afsluitpunt water	blussysteem water
nooddouche	afsluitpunt gas	opstelplaats brandweer 1e voertuig
evac chair	afsluitpunt sprinkler	toegang brandweer
noodstroomaggregaat		

overige toegang	sleutelkuis
brandhydrant	blusdeken
droge blusleiding	paniekbalk
flitslicht	blindplaat
hoogspanning	
schakelkast elektriciteit	

Gebruiksfunctie: WOONFUNCTIE

Gebruiksoppervlakte: 1567 m²

Aantal personen: maximaal 50

Vloerpeil: 5400+P

schachten voorzien van brandscheiding conform Art. 2.88 lid 1 bouwbesluit.

Let op: Alle maten in het werk na te meten

Mijnbouwstraat 120
2628 RX Delft
T 0152
E info@chnl.nl
W www.chnl.nl

Schaal: 1:100

Formaat: A1

Getekend:

Datum: 16-06-2021

Gewijzigd:

Project: **Zorghuis dr. W. Drees**

Complexnummer: **200304**

Tekeningnummer: **19465 MDH43**

Fase: **Gebruiksmelding**

Omschrijving: **5. 5e verdieping**

Opdrachtgever: **Vestia**