

Containernummer: BE-R018B

Kern: Bergschenhoek

Straat: Noorderparklaan 1 t/m 117

GPS locatie: 51,987535 4,490016

Nieuwe situatie: Restafval ondergronds GFT bovengronds


Plattegrond




Locatiefoto



Situatie

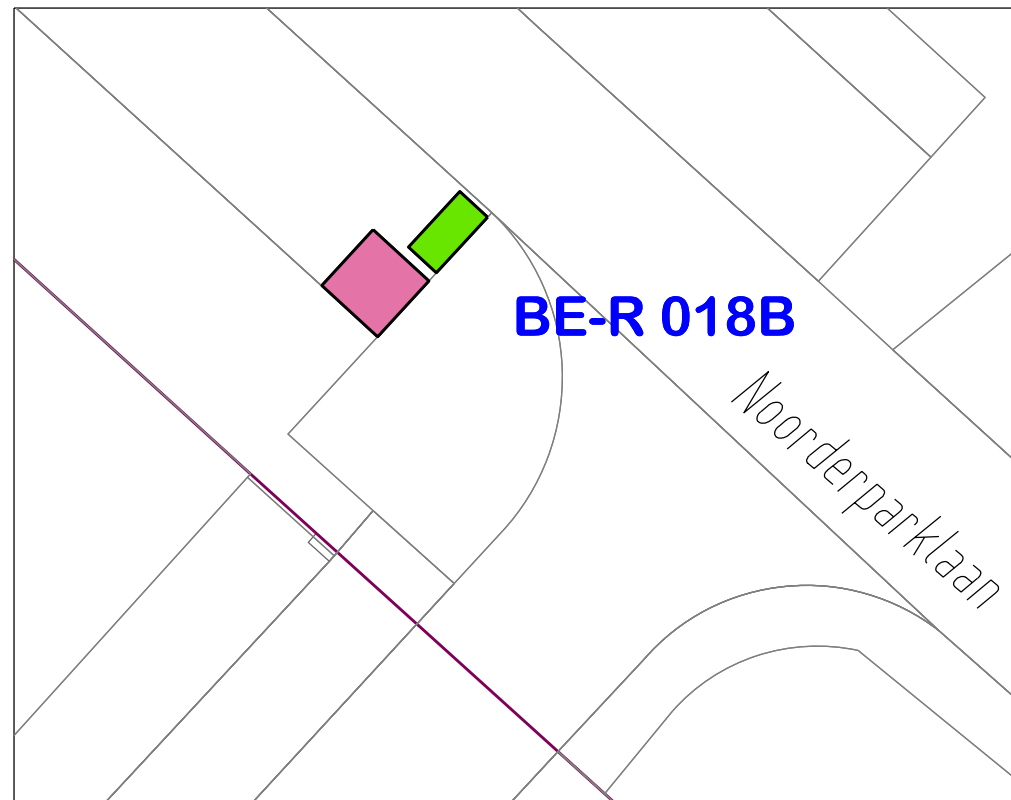

Legenda

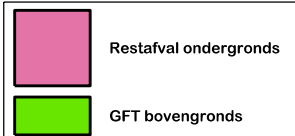

ALGEMENE OPMERKINGEN:
HOOGTEMATEN IN METERS T.O.V. N.A.P.
LENGTEMATEN IN METERS

DEFINITIEF

02468101214161820222426283032343638404244464850525456586062646668707274767880828486889092949698100										
VERTEKST		VERTEKST						WJZ.	GET.	GEZ.
DATUM		OMSCHRIJVING								
		AFDELING BEHEER EN ONDERHOUD								
		Bijnaam: G:\MSVB\ BO_DGN\ 2018-09-24-RAbg GFTbg BE-R018B.dgn								
		Restafval ondergronds GFT bovengronds Locatienummer: BE-R018B Noorderparklaan 1 t/m 117 Bergschenhoek								
		GETEKEND : SoM		DATUM : 27-09-2018		SCHAAL : 1:200 (A4)				