

Containernummer: BE-R018C

Kern: Bergschenhoek

Straat: Noorderparklaan 147 t/m 205


GPS locatie: 51,988052 4,489891

Nieuwe situatie: Restafval ondergronds GFT bovengronds


Plattegrond




Locatiefoto

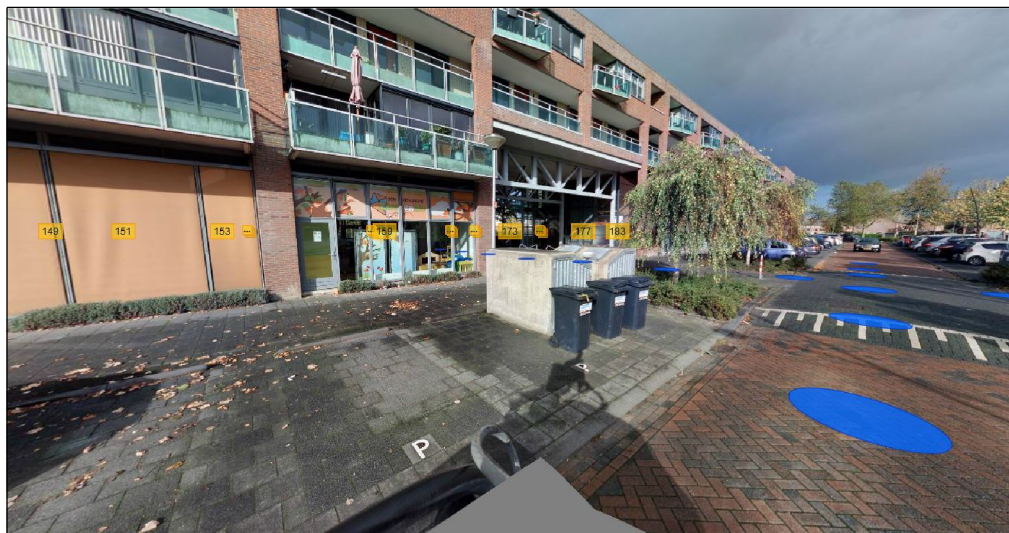

Situatie

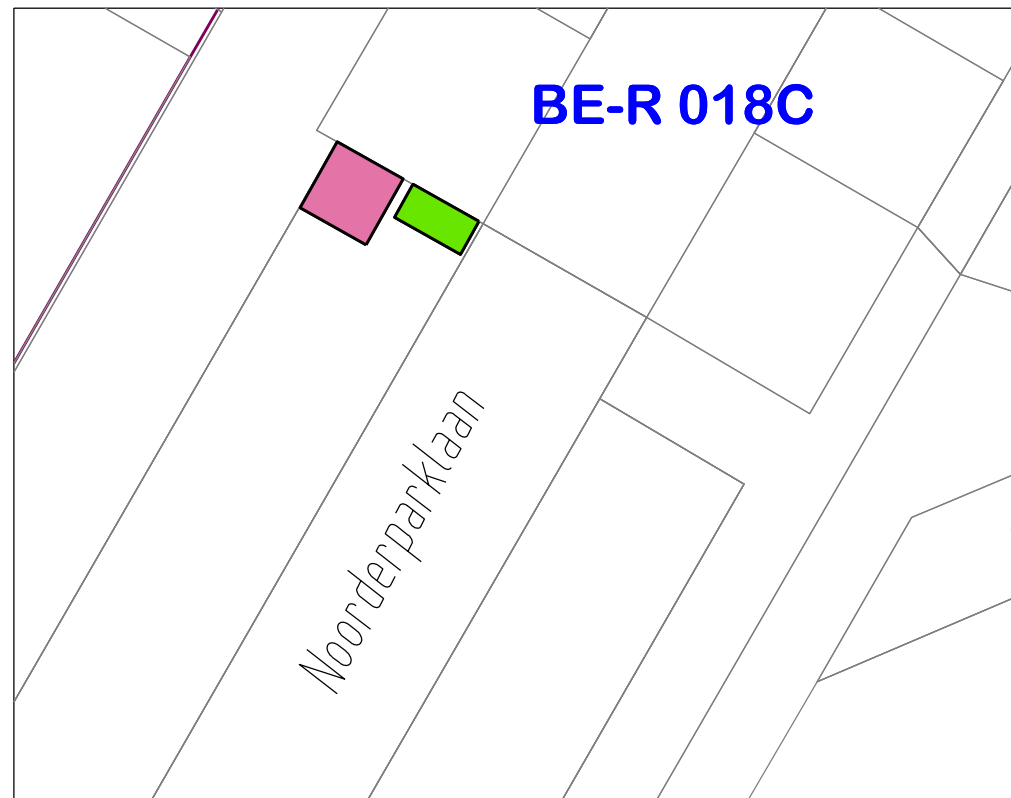

Legenda

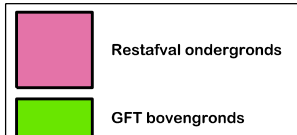

ALGEMENE OPMERKINGEN:
HOOGTEMATEN IN METERS T.O.V. N.A.P.
LENGTEMATEN IN METERS

DEFINITIEF

0 2 4 6 8 10 12 14 16 18 20 22 24 26 28 30				
VERVOER	VERVOER	TT	ST	ST
DATUM	OMSCHRIJVING	WIJZ.	GET.	GEZ.
GEMEENTE Lansingerland		AFDELING BEHEER EN ONDERHOUD		
Bijnaam: G:\MSV\BO_DGN\2018-09-24-RAog GFTbg BE-R018C.dgn				
Restafval ondergronds GFT bovengronds				
Locatienummer: BE-R018C Noorderparklaan 147 t/m 205				
Bergschenhoek				
GETEKEND : SOM	DATUM : 27-09-2018	SCHAAL : 1:200 (A4)		