

Containernummer: BE-R019

Kern: Bergschenhoek

Straat: Ton Albertsstraat 2 t/m 108


GPS locatie: 51,988554 4,484699

Nieuwe situatie: Restafval ondergronds GFT bovengronds


Plattegrond




Locatiefoto

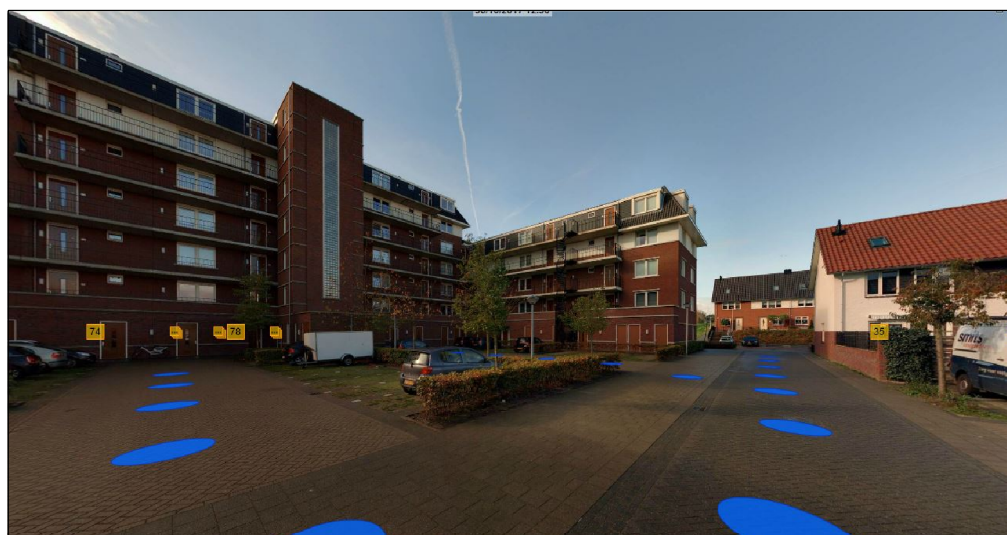

Situatie

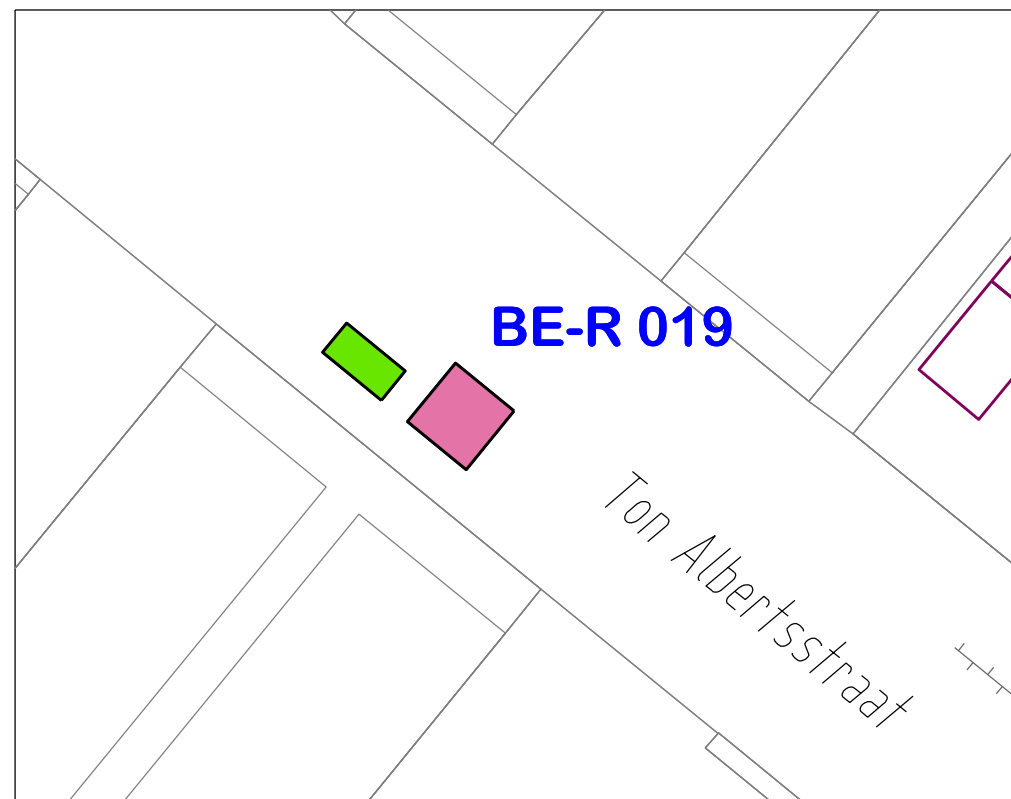

Legenda

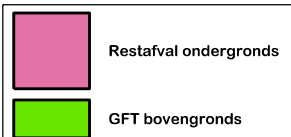

ALGEMENE OPMERKINGEN:
HOOGTEMATEN IN METERS T.O.V. N.A.P.
LENGTEMATEN IN METERS

DEFINITIEF

0 2 4 6 8 10 12 14 16 18 20 22 24 26 28 30				
IIIIIIII	IIIIIIII			
DATUM	OMSCHRIJVING	WIJZ.	GET.	GEZ.
GEMEENTE Lansingerland		AFDELING BEHEER EN ONDERHOUD		
Restafval ondergronds GFT bovengronds		Locatienummer: BE-R019 Ton Albertsstraat 2 t/m 108		
Bergschenhoek		GETEKEND : SoM		
DATUM : 27-09-2018		SCHAAL : 1:200 (A4)		