

Containernummer: BE-R021

Kern: Bergschenhoek

Straat: Maria Enzersdorflaan 65 t/m 111

GPS locatie: 51,990011 4,489083

Nieuwe situatie: Restafval ondergronds GFT bovengronds


Plattegrond




Locatiefoto



Situatie

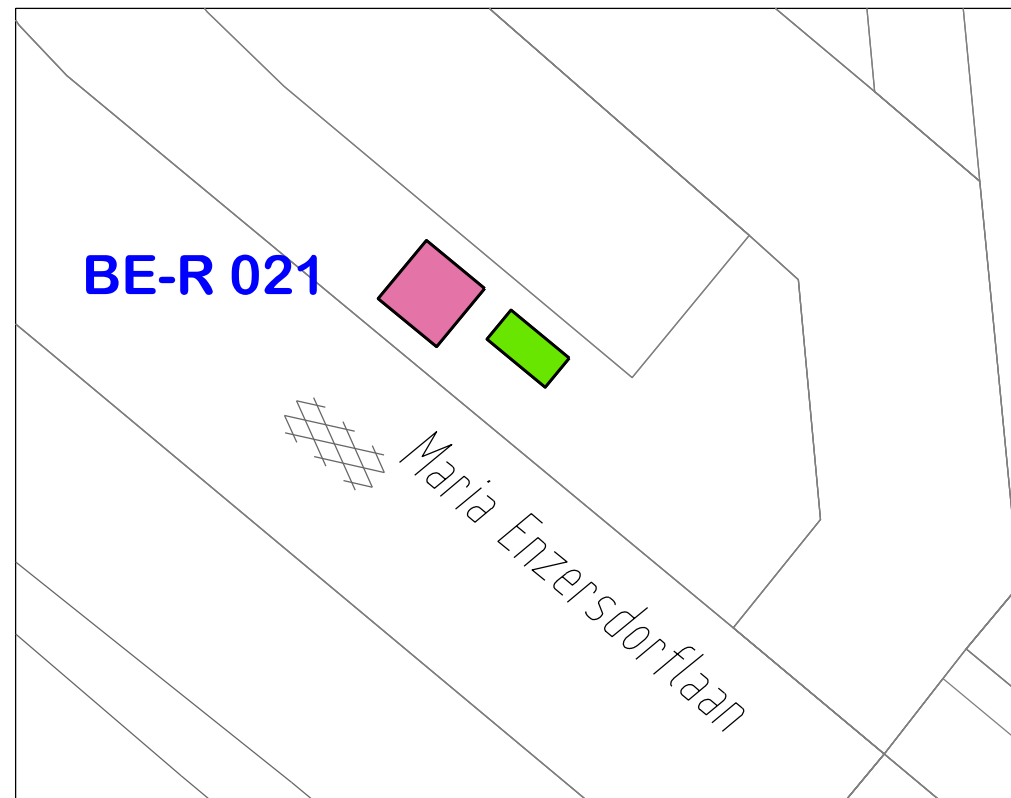

Legenda

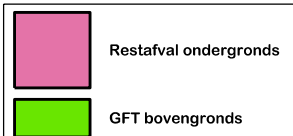

ALGEMENE OPMERKINGEN:
HOOGTEMATEN IN METERS T.O.V. N.A.P.
LENGTEMATEN IN METERS

DEFINITIEF

0 5 10 15 20 25				
VERVOER	VERVOER	WJ	WJ	WJ
DATUM	OMSCHRIJVING	WIJZ.	GET.	GEZ.
GEMEENTE Lansingerland		R&E Team Kwaliteitsbeheer Openbare Ruimte		
naam: G:\MSV\BO_DGN\2019-02-06-RAag GFTbg BE-R021.dgn				
Restafval ondergronds GFT bovengronds				
Locatienummer: BE-R021 Maria Enzersdorflaan 65 t/m 111				
Bergschenhoek				
GETEKEND : ScM	DATUM : 06-02-2019	SCHAAL : 1:200 (A4)		