

Containernummer: BE-R023A

Kern: Bergschenhoek

Straat: Groeneweg 2, 4, 6, 8 ab

GPS locatie: 51,993755 4,493671

Nieuwe situatie: Restafval ondergronds GFT bovengronds


Plattegrond




Locatiefoto



Situatie

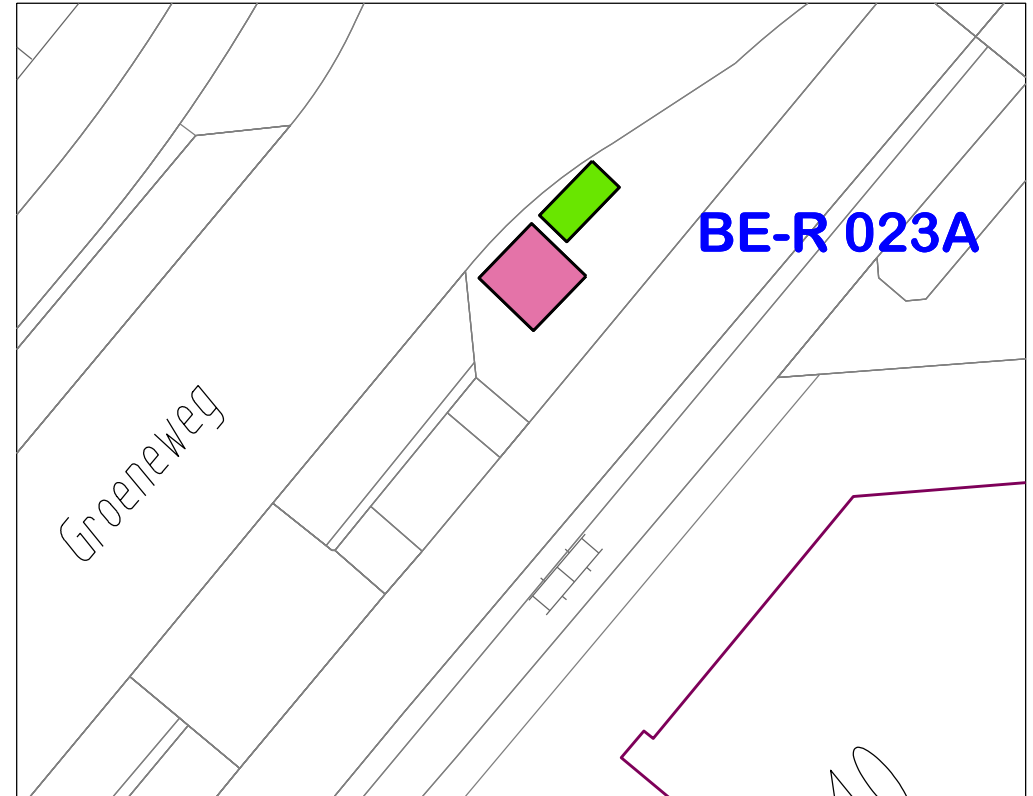

Legenda

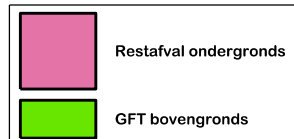

ALGEMENE OPMERKINGEN:
HOOGTEMATEN IN METERS T.O.V. N.A.P.
LENGTEMATEN IN METERS

DEFINITIEF

0 5 10 15 20 25 30										
VERVOER		VERVOER						TV	TV	TV*
DATUM		OMSCHRIJVING						WIJZ.	GET.	GEZ.
 GEMEENTE Lansingerland		afdeling BEHEER EN ONDERHOUD filenaam: G:\MSV\BO_DGN\ 2018-09-24-RAog GFTbg BE-R023A.dgn Restafval ondergronds GFT bovengronds Locatienummer: BE-R023A Groeneweg 2, 4, 6, 8ab Bergschenhoek								
		GETEKEND : SaM		DATUM : 27-09-2018			SCHAAL : 1:200 (A4)			