

Containernummer: BE-R023B

Kern: Bergschenhoek

Straat: Groeneweg 36 t/m 66


GPS locatie: 51,995152 4,495512

Nieuwe situatie: Restafval ondergronds GFT bovengronds

Plattegrond




Situatie

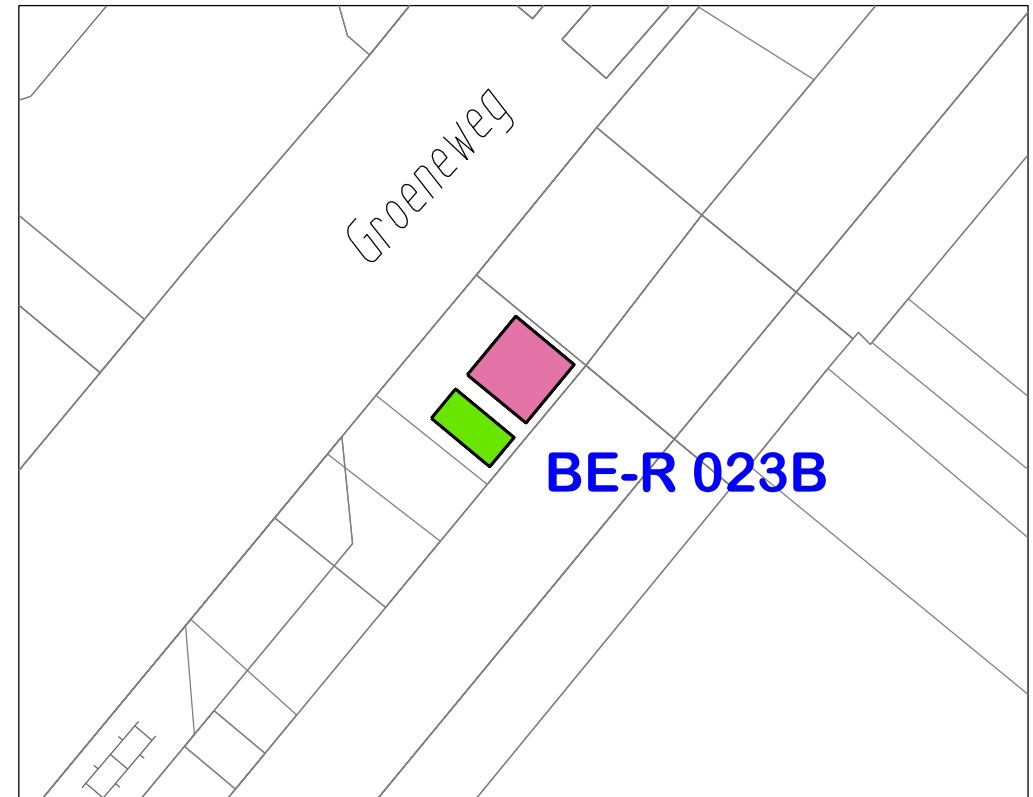

Locatiefoto



Legenda

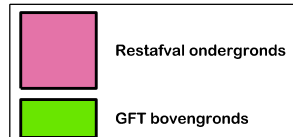

ALGEMENE OPMERKINGEN:

HOOGTEMATEN IN METERS T.O.V. N.A.P.
LENGTEMATEN IN METERS

DEFINITIEF

0 5 10 15 20 25 30				
SYNOPISE	SYNOPISE	WJZ.	GET.	GEZ.
DATUM	OMSCHRIJVING			
GEMEENTE Lansingerland		R&E Team Kwaliteitsbeheer Openbare Ruimte		
G:\MSVB\ BO_DGN\ 2018-03-20-RAog GFTbg BE-R023B.dgn				
Restafval ondergronds GFT bovengronds				
Locatienummer: BE-R023B				
Bergschenhoek				
GETEKEND : SoM	DATUM : 20-03-2019	SCHAAL : 1:200 (A4)		