

Containernummer: BE-R023C

Kern: Bergschenhoek

Straat: Syboldt van Ravensteinpad 2 t/m 32

Straat: Groeneweg 29 t/m 41 a/d

Straat: Groeneweg 81 t/m 123 + 123A

GPS locatie: 51,996124 4,495023

Nieuwe situatie: Restafval ondergronds GFT bovengronds


Plattegrond




Locatiefoto



Situatie

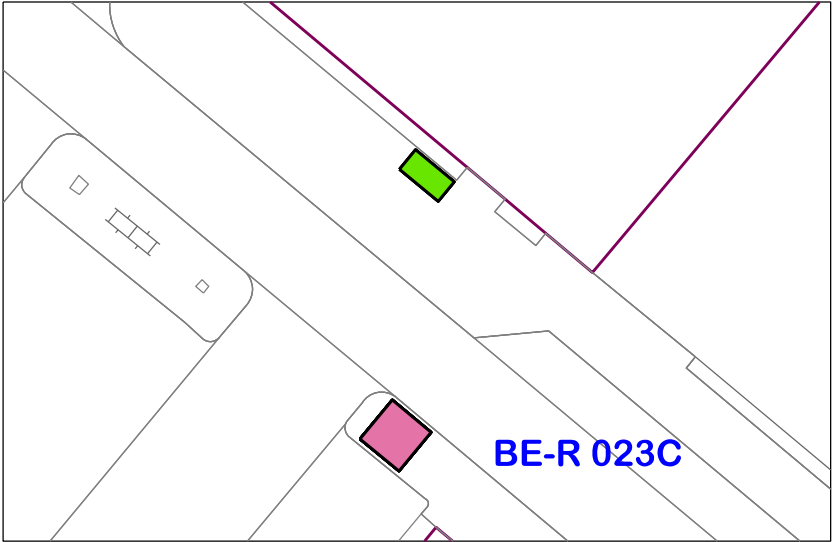

Legenda

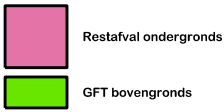

ALGEMENE OPMERKINGEN:			
HOOGTEMATEN IN METERS T.O.V. N.A.P.			
LENGTEMATEN IN METERS			
DEFINITIEF			
0 5 10 15 20 25 30 35 40 45 50 55 60 65 70 75 80 85 90 95 100			
WVWV	WVWV	WV	WV
DATUM	OMSCHRIJVING	WIJZ.	GEZ.
GEMEENTE Lansingerland			
R&E Team Kwaliteitsbeheer Openbare Ruimte			
Berekening: G:\MSV\B\B_OGM\2019-03-20-R&E\GFTbg_BE-R023C.dgn			
Restafval ondergronds GFT bovengronds			
Locatienummer: BE-R023C			
Syboldt van Ravensteinpad 2 t/m 32			
Syboldt van Ravensteinpad 62 t/m 72			
Syboldt van Ravensteinpad 10 t/m 15			
Groeneweg 29 t/m 41 a/d			
Bergschenhoek			
GETEKEND : SoM	DATUM : 20-03-2019	SCHAAL : 1:300 (A4)	