

Containernummer: BE-R024

Kern: Bergschenhoek

Straat: Rietveldstraat 203 t/m 273


GPS locatie: 51,996757 4,494413

Nieuwe situatie: Restafval ondergronds GFT bovengronds


Plattegrond




Situatie

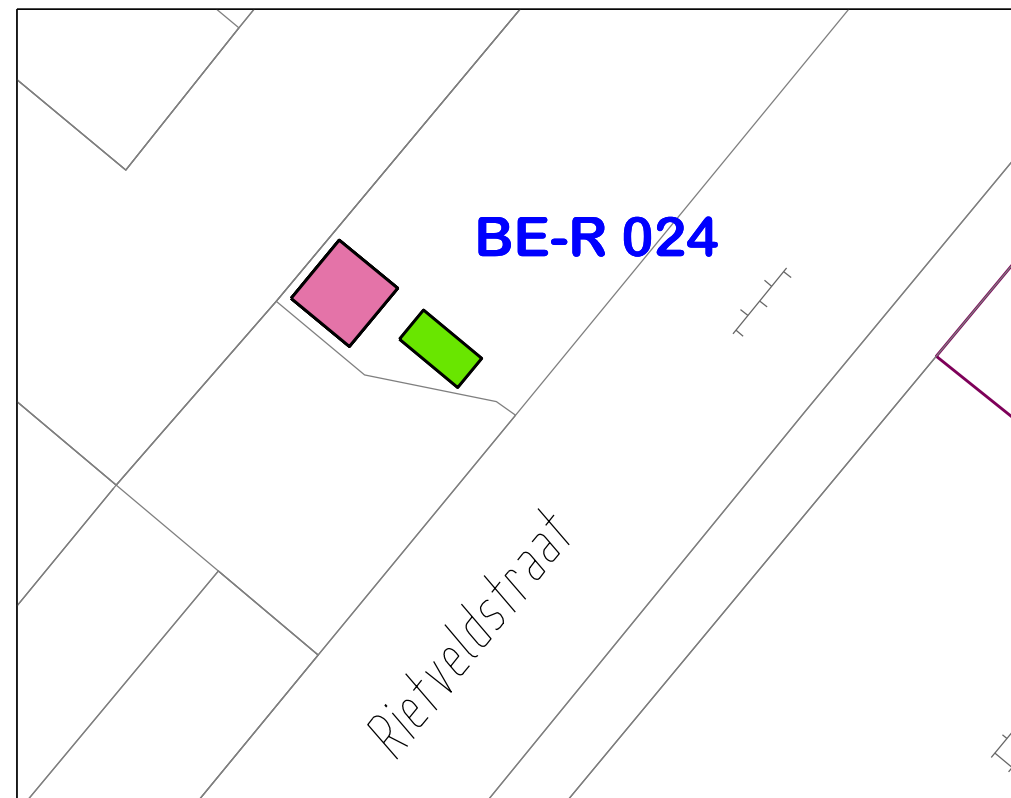

Locatiefoto

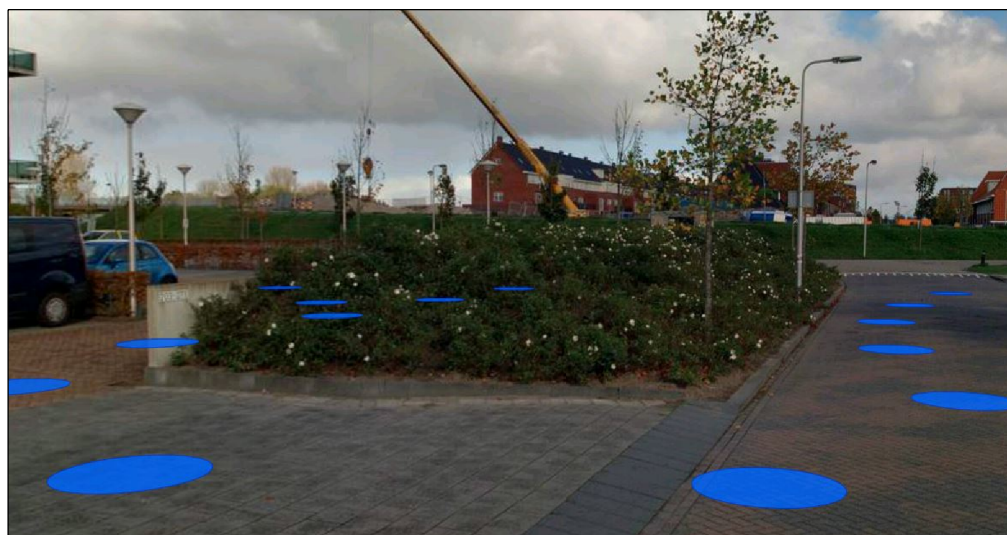

Legenda

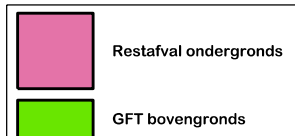

ALGEMENE OPMERKINGEN:
HOOGTEMATEN IN METERS T.O.V. N.A.P.
LENGTEMATEN IN METERS

DEFINITIEF

0 2 4 6 8 10 12 14 16 18 20 22 24 26 28 30			
VERTEKST			
DATUM	OMSCHRIJVING	WIJZ.	GET.
		GEZ.	
GEMEENTE Lansingerland			
AFDELING BEHEER EN ONDERHOUD			
Benaam: G:\MSV\BO_DGN\2018-09-24-RAag GFTbg BE-R024.dgn			
Restafval ondergronds GFT bovengronds			
Locatienummer: BE-R024 Rietveldstraat 203 t/m 273			
Bergschenhoek			
GETEKEND : SoM	DATUM : 27-09-2018	SCHAAL : 1:200 (A4)	