

Containernummer: BE-R025


Kern: Bergschenhoek

Straat: Rietveldstraat 36 t/m 125

GPS locatie: 51,994454 4,491505

Nieuwe situatie: Restafval ondergronds GFT bovengronds


Plattegrond

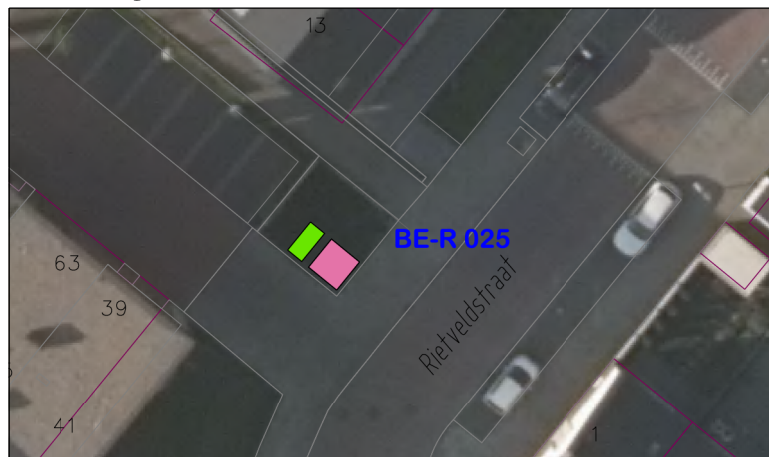


Locatiefoto



Situatie

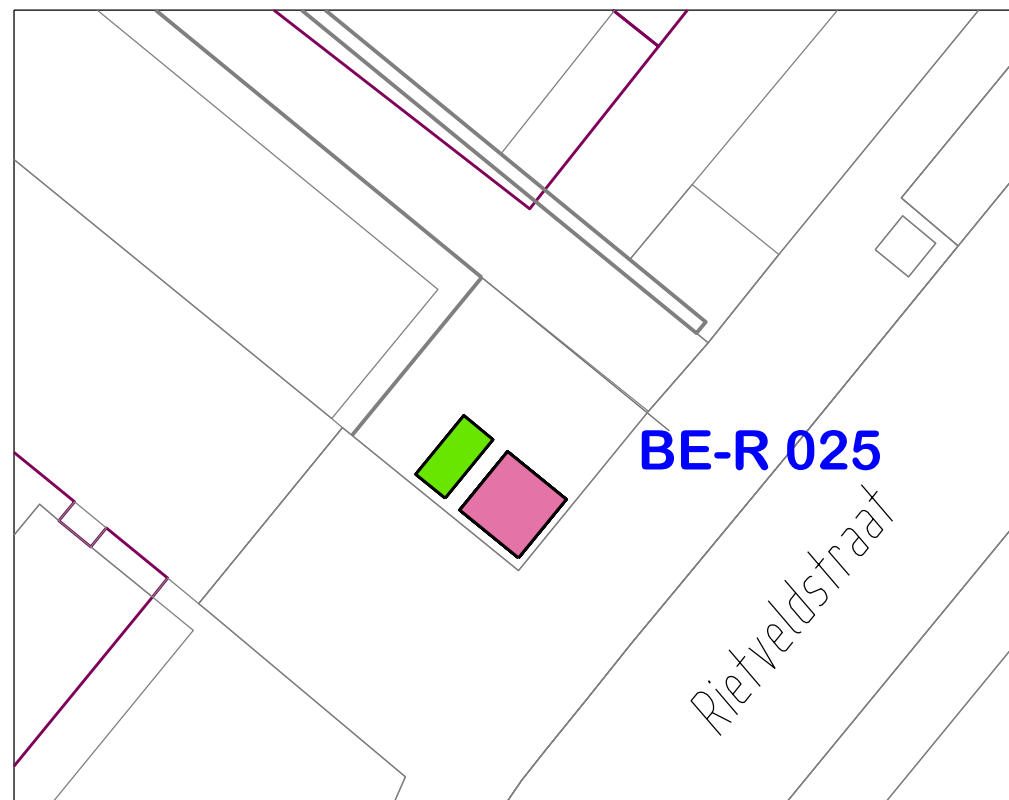

Legenda

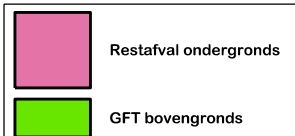

ALGEMENE OPMERKINGEN:
HOOGTEMATEN IN METERS T.O.V. N.A.P.
LENGTEMATEN IN METERS

DEFINITIEF

0 5 10 15 20 25 30			
STAD	STAD	STAD	STAD
DATUM	OMSCHRIJVING	WIJZ.	GET. GEZ.
GEMEENTE Lansingerland			
R&E Kwaliteitsbeheer Openbare Ruimte			
Wernaam: G:\MSVB\BO_DGN\2019-03-20-RAog GFTbg BE-R025.dgn			
Restafval ondergronds GFT bovengronds			
Locatienummer: BE-R025 Rietveldstraat 36 t/m 125			
Bergschenhoek			
GETEKEND : SoM	DATUM : 20-03-2019	SCHAAL : 1:200 (A4)	