

Containernummer: BE-R026A

Kern: Bergschenhoek

Straat: Groeneweg 140 t/m 168


GPS locatie: 51,999498 4,501255

Nieuwe situatie: Restafval ondergronds GFT bovengronds


Plattegrond




Locatiefoto

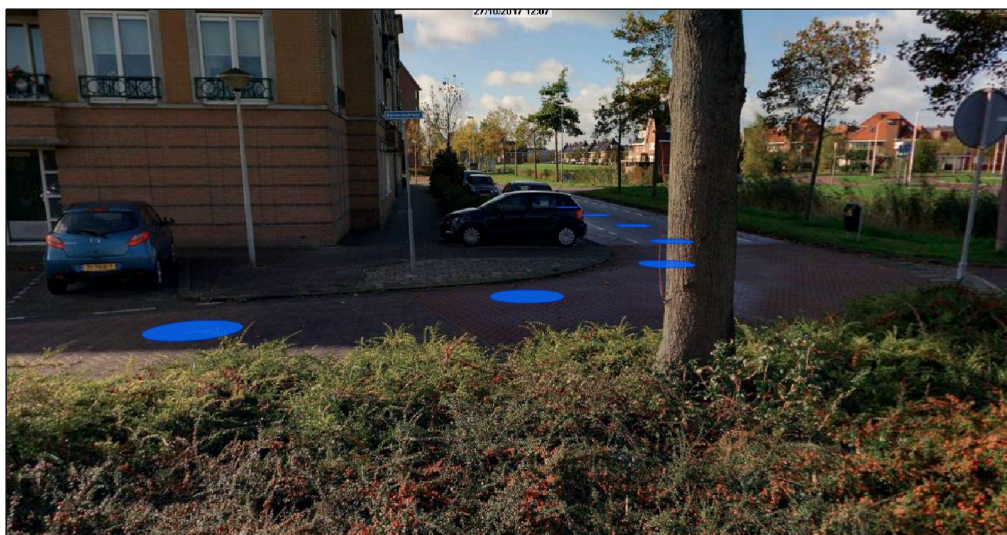

Situatie

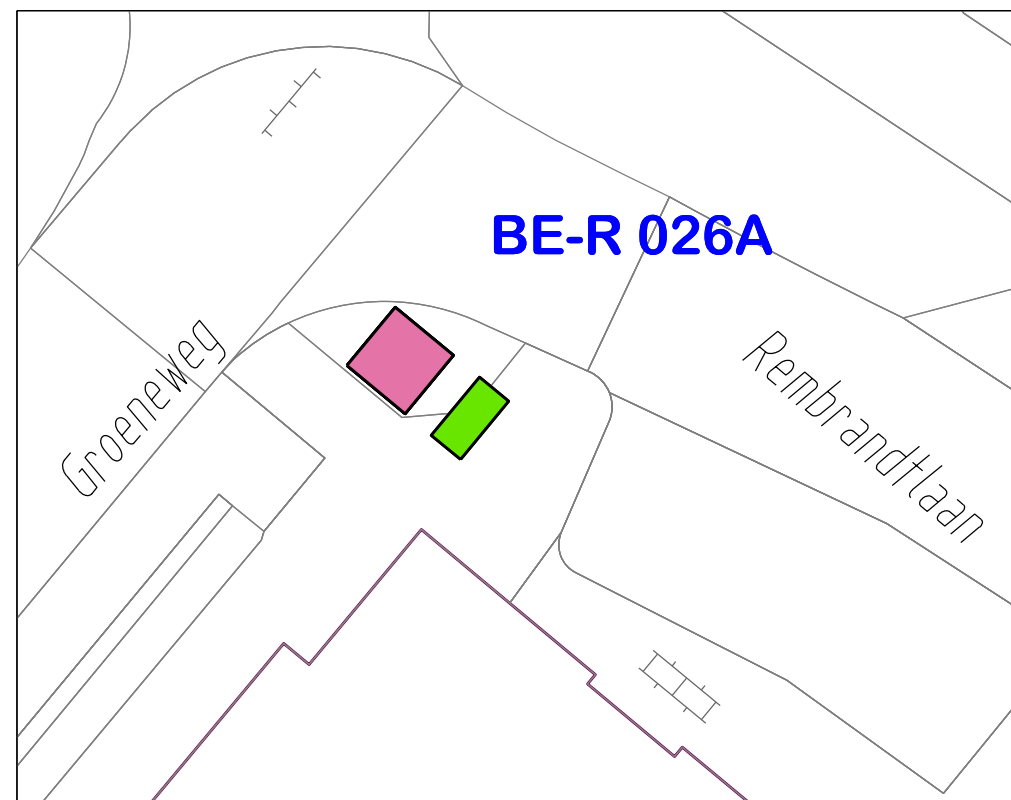

Legenda

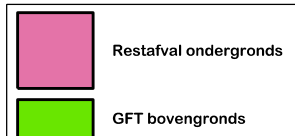

ALGEMENE OPMERKINGEN:
HOOGTEMATEN IN METERS T.O.V. N.A.P.
LENGTEMATEN IN METERS

DEFINITIEF

0 2 4 6 8 10 12 14 16 18 20 22 24 26 28 30				
VERTEKST	VERTEKST	WJZ.	GET.	GEZ.
DATUM	OMSCHRIJVING			
GEMEENTE Lansingerland		AFDELING BEHEER EN ONDERHOUD		
Restafval ondergronds GFT bovengronds		Locatienummer: BE-R026A Groeneweg 140 t/m 168 Bergschenhoek		
GETEKEND : SoM		DATUM : 27-09-2018	SCHAAL : 1:200 (A4)	