

Containernummer: BE-R027A

Kern: Bergschenhoek

Straat: W.G. Witteveenstraat 1 t/m 51 en 53 t/m 125

GPS locatie: 52,000439 4,499259

Nieuwe situatie: Restafval ondergronds GFT bovengronds


Plattegrond




Locatiefoto



Situatie

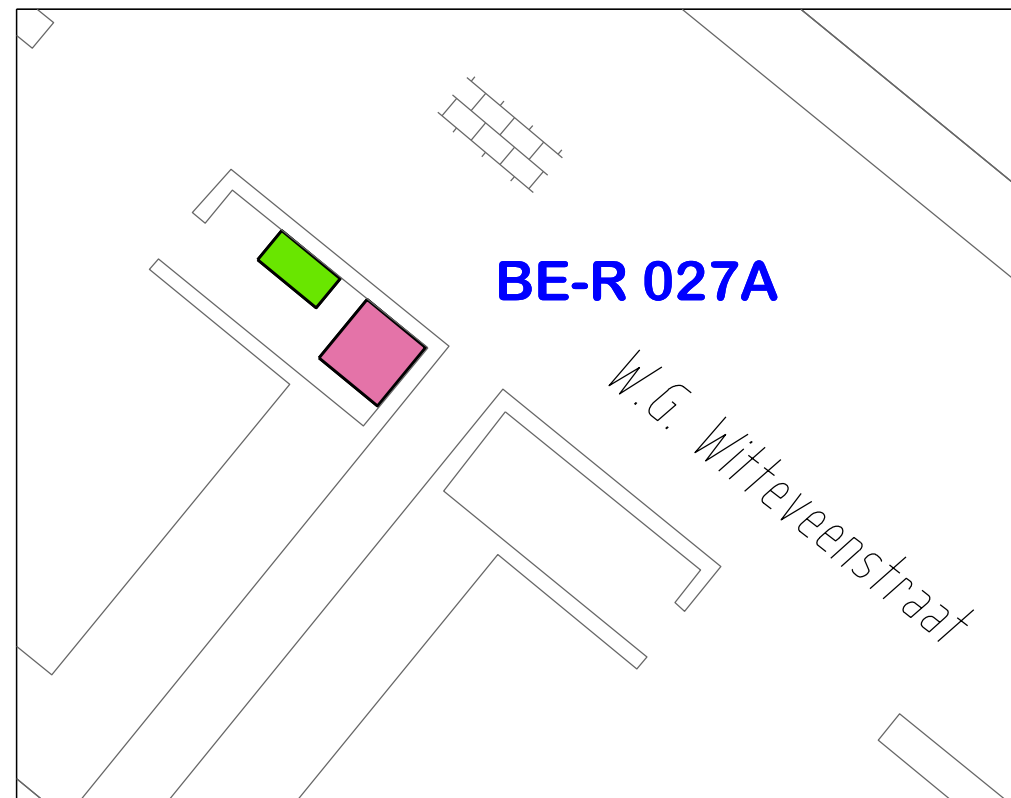

Legenda

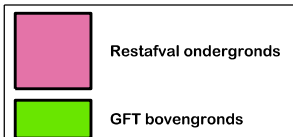

ALGEMENE OPMERKINGEN:
HOOGTEMATEN IN METERS T.O.V. N.A.P.
LENGTEMATEN IN METERS

DEFINITIEF

0 2 4 6 8 10 15 20 30				
000000	000000		11	11
DATUM	OMSCHRIJVING		WIJZ.	GET.
GEMEENTE Lansingerland		AFDELING BEHEER EN ONDERHOUD		
		Bijnaam: G:\MSV8\BO_DGN\2018-09-24-RAog GFTbg BE-R027A.dgn		
		Restafval ondergronds GFT bovengronds		
		Locatienummer: BE-R027A W.G. Witteveenstraat 1 t/m 51 en		
		W.G. Witteveenstraat 53 t/m 125 Bergschenhoek		
GETEKEND	: SoM	DATUM	: 27-09-2018	SCHAAL : 1:200 (A4)