

Containernummer: BE-R074


Kern: Bergschenhoek

Straat: Douwes Dekkerlaan 1 t/m 31


GPS locatie: 51,983814 4,494505

Nieuwe situatie: Restafval ondergronds GFT bovengronds

Plattegrond

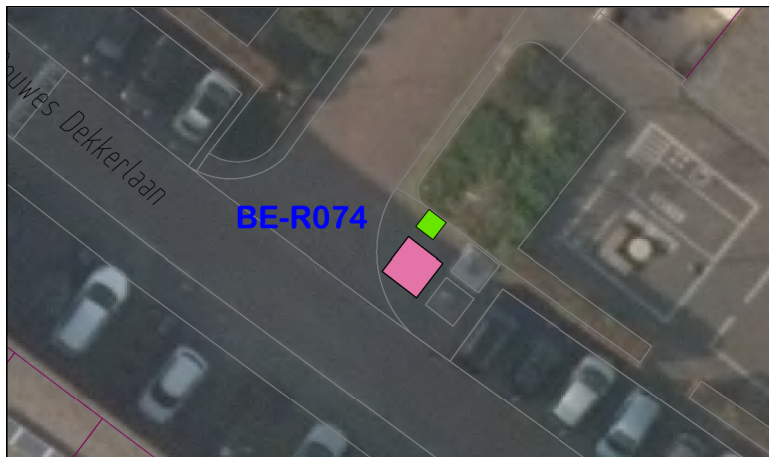


Situatie

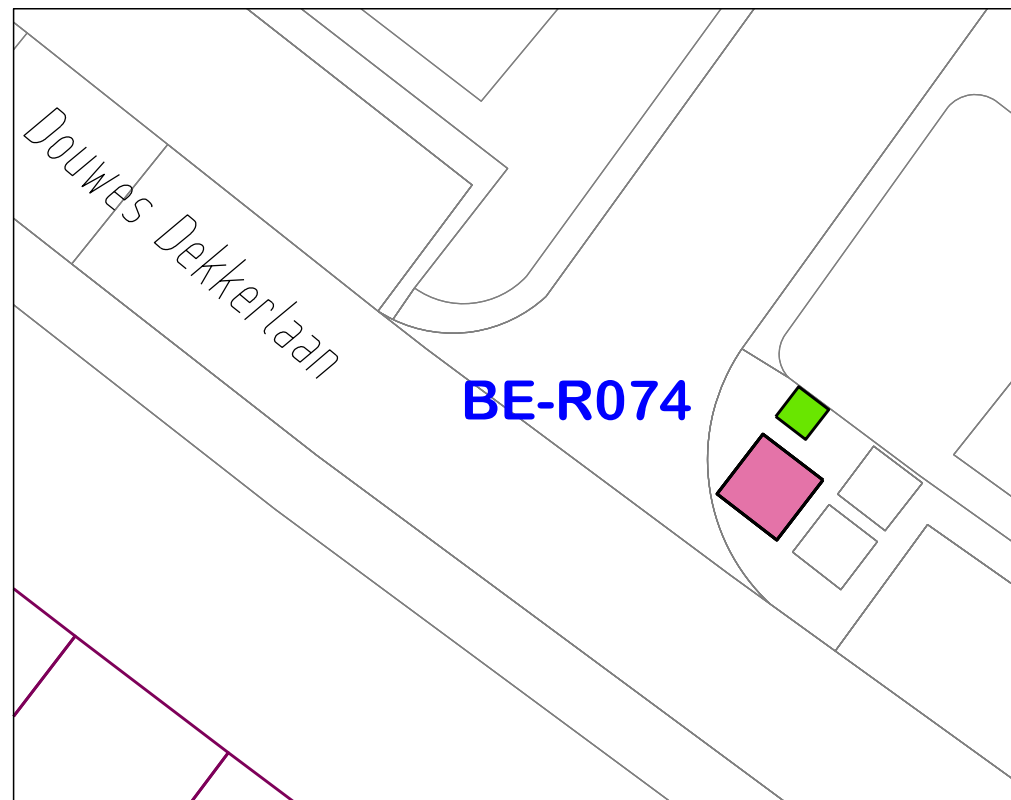

Locatiefoto




Legenda

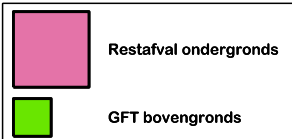

ALGEMENE OPMERKINGEN:
HOOGTEMATEN IN METERS T.O.V. N.A.P.
LENGTEMATEN IN METERS

DEFINITIEF

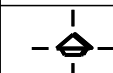0 2 4 6 8 10 15 20 25				
000000	000000		WT	WT
DATUM	OMSCHRIJVING		WIJZ.	GET. GEZ.
GEMEENTE Lansingerland		AFDELING BEHEER EN ONDERHOUD		
Ijennaam: G:\MSV8\BO_DGN\ 2018-11-10-RAog GFTbg BE-R074.dgn				
		Restafval ondergronds GFT bovengronds Locatienummer: BE-R074 Douwes Dekkerlaan 1 t/m 31 Bergschenhoek		
GETEKEND : ScM		DATUM : 10-11-2018	SCHAAL : 1:200 (A4)	