

Containernummer: BE-R081


Kern: Bergschenhoek

Straat: Struisvaren 4 t/m 22

GPS locatie: 51,991467 4,503659

Nieuwe situatie: Restafval ondergronds GFT bovengronds


Plattegrond

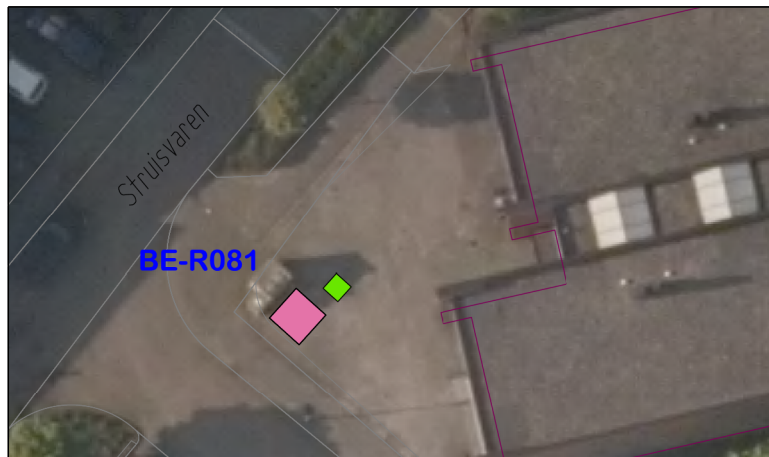


Locatiefoto



Situatie

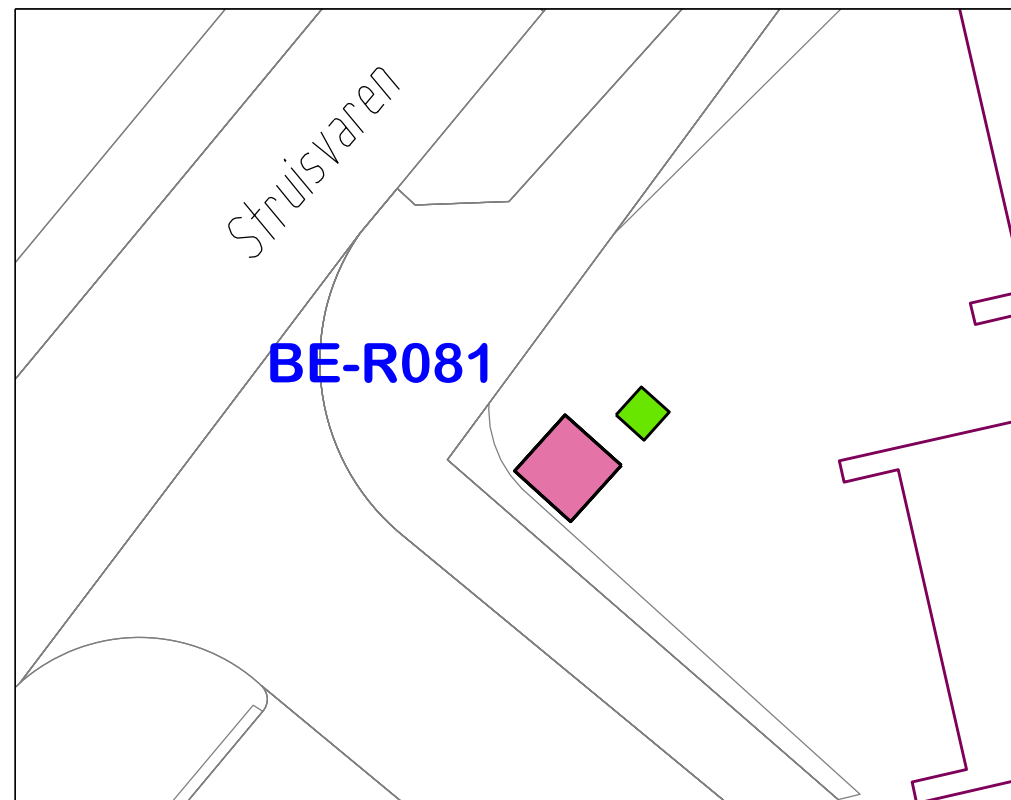

Legenda

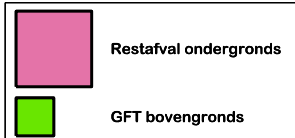

ALGEMENE OPMERKINGEN:  
HOOGTEMATEN IN METERS T.O.V. N.A.P.  
LENGTEMATEN IN METERS

DEFINITIEF

|                                                                                       |  |   |  |  |                    |  |  |                     |      |      |
|---------------------------------------------------------------------------------------|--|---|--|--|--------------------|--|--|---------------------|------|------|
| <div>024681012141618202224262830</div>                                                |  |   |  |  |                    |  |  |                     |      |      |
|                                                                                       |  |   |  |  |                    |  |  |                     |      |      |
| *****                                                                                 |  | *****                                                                                                 |  |  |                    |  |  | TT                  | TT   | TT*  |
| DATUM                                                                                 |  | OMSCHRIJVING                                                                                          |  |  |                    |  |  | WIJZ.               | GET. | GEZ. |
|  |  | AFDELING BEHEER EN ONDERHOUD                                                                          |  |  |                    |  |  |                     |      |      |
|                                                                                       |  | filenaam: G:\MSV\BO_DGN\ 2018-11-10-RAog GFTbg BE-R081.dgn                                            |  |  |                    |  |  |                     |      |      |
|  |  | Restafval ondergronds GFT bovengronds<br>Locatienummer: BE-R081 Struisvaren 4 t/m 22<br>Bergschenhoek |  |  |                    |  |  |                     |      |      |
|                                                                                       |  | GETEKEND : ScM                                                                                        |  |  | DATUM : 10-11-2018 |  |  | SCHAAL : 1:200 (A4) |      |      |