

Containernummer: BE-R082

Kern: Bergschenhoek

Straat: Loodsmandreef 20 t/m 40


GPS locatie: 51,993868 4,503721

Nieuwe situatie: Restafval ondergronds GFT bovengronds


Plattegrond




Locatiefoto

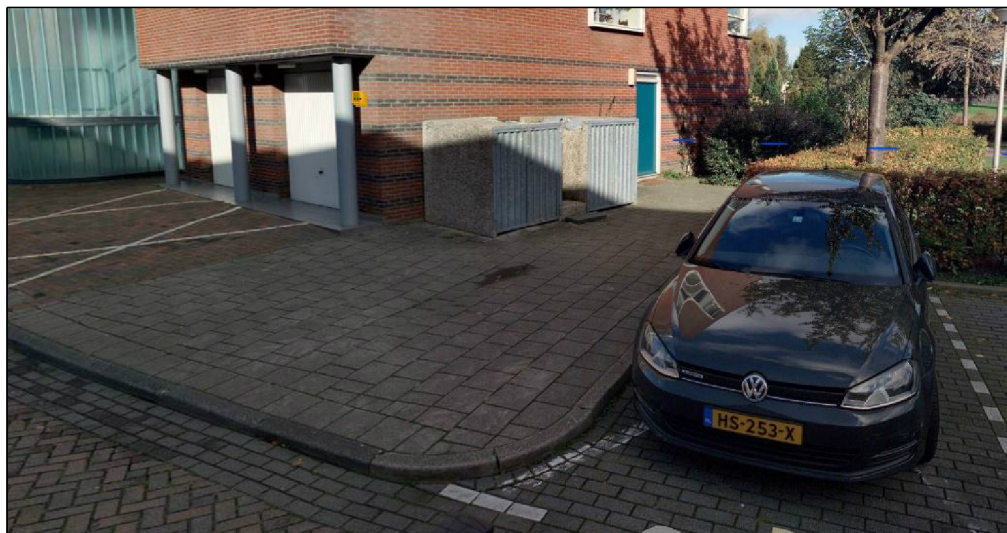

Situatie

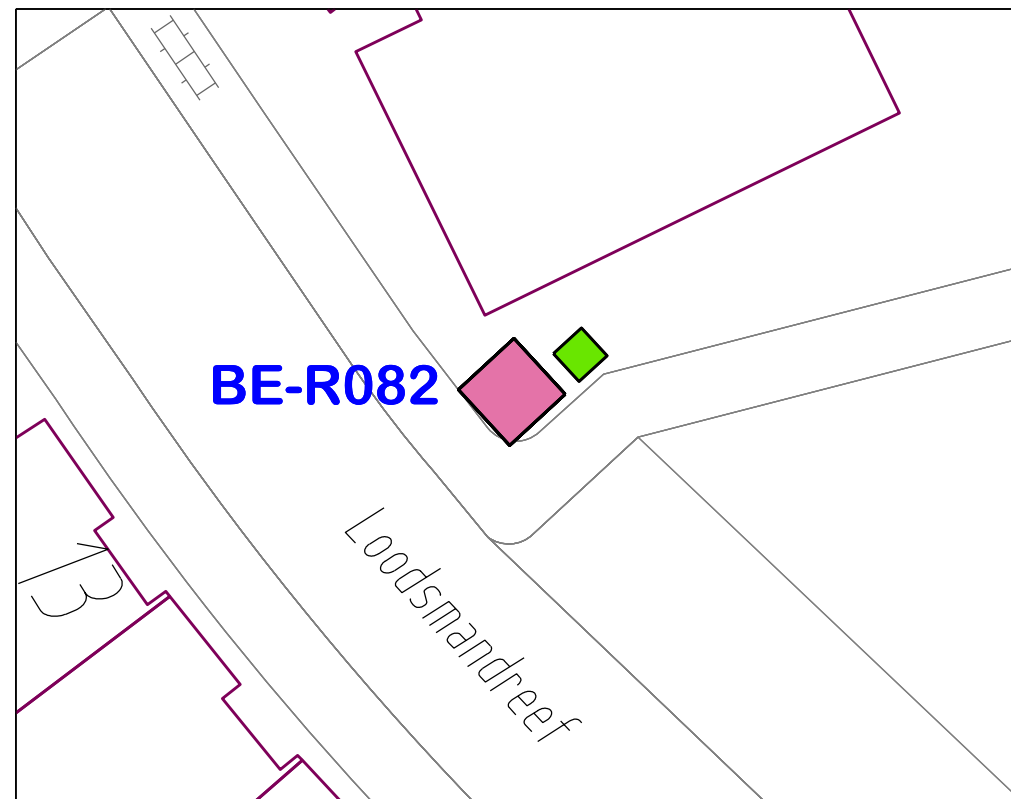

Legenda

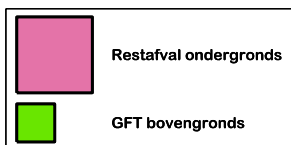

ALGEMENE OPMERKINGEN:
HOOGTEMATEN IN METERS T.O.V. N.A.P.
LENGTEMATEN IN METERS

DEFINITIEF

02468101214161820										
IIIIIIIIII								FI	IV	VV
DATUM		OMSCHRIJVING						WIJZ.	GET.	GEZ.
Lansingerland		R&E Team Kwaliteitsbeheer Openbare Ruimte								
		filenaam: G:\MSV\B\BO_DGN\2019-02-22-RAog GFTbg BE-R082.dgn								
		Restafval ondergronds GFT bovengronds								
		Locatienummer: BE-R082 Loodsmandreef 20 t/m 40								
		Bergschenhoek								
		GETEKEND : som		DATUM : 22-02-2019		SCHAAL : 1:200 (A4)				