

Containernummer: BE-R027B


Kern: Bergschenhoek

Straat: W.G. Witteveenstraat 127 t/m 211


GPS locatie: 52,000057 4,500007

Nieuwe situatie: Restafval ondergronds GFT bovengronds


Plattegrond

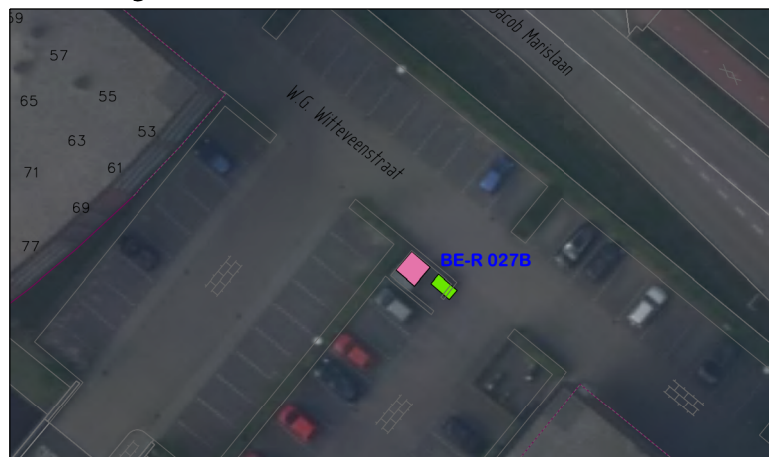


Locatiefoto

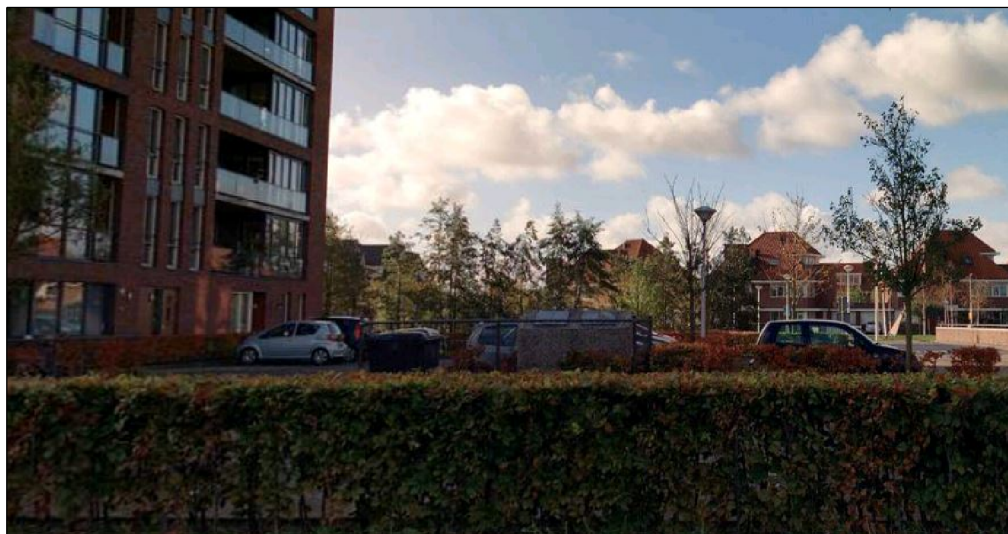

Situatie

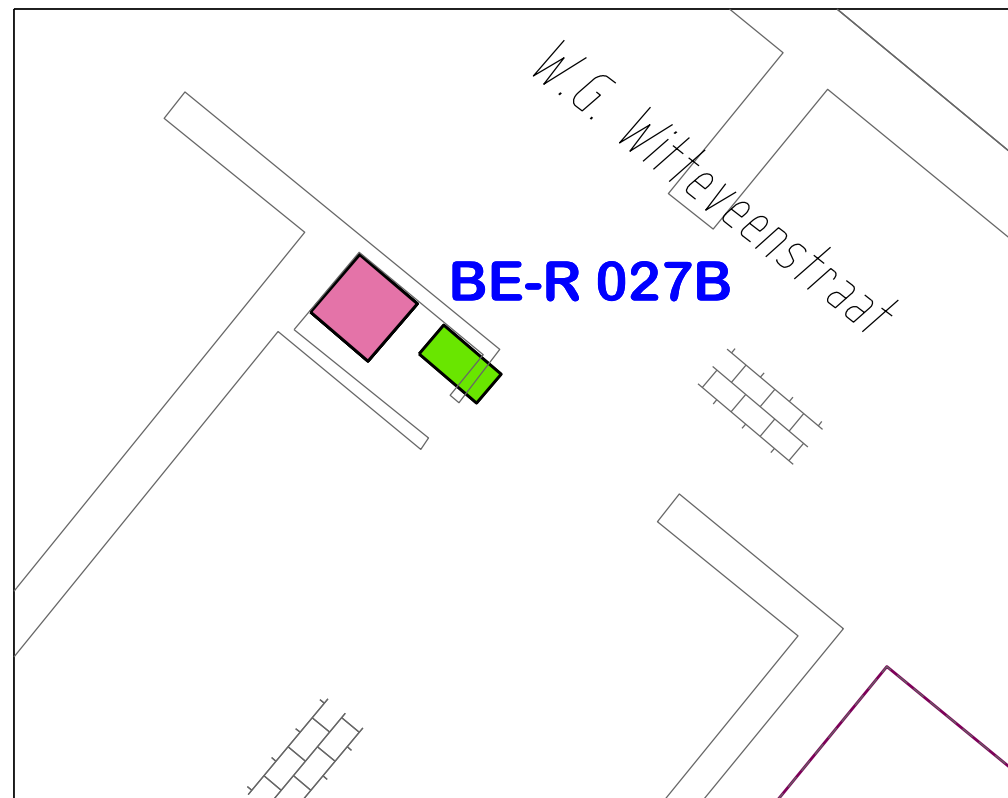

Legenda

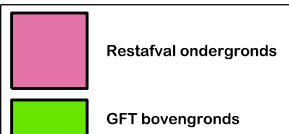

ALGEMENE OPMERKINGEN:
HOOGTEMATEN IN METERS T.O.V. N.A.P.
LENGTEMATEN IN METERS

DEFINITIEF

0 2 4 6 8 10 12 14 16 18 20 22 24 26 28 30				
vvvvvvv	vvvvvv			
DATUM	OMSCHRIJVING	WIJZ.	GET.	GEZ.
GEMEENTE Lansingerland		AFDELING BEHEER EN ONDERHOUD		
Beraadmc: G:\MSV8\BO_DGN\2018-09-24-RAog GFTbg BE-R027B.dgn				
Restafval ondergronds GFT bovengronds Locatienummer: BE-R027B W.G. Witteveenstraat 127 t/m 211 Bergschenhoek				
GETEKEND : sam	DATUM : 27-09-2018	SCHAAL : 1:200 (A4)		