



Straat: Vlashoeck 1 t/m 73

Nieuwe situatie: Restafval ondergronds GFT bovengronds


Plattegrond

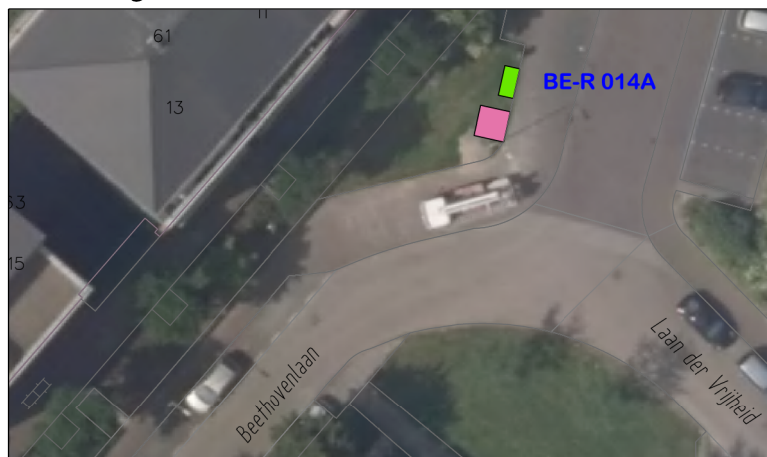

Locatiefoto

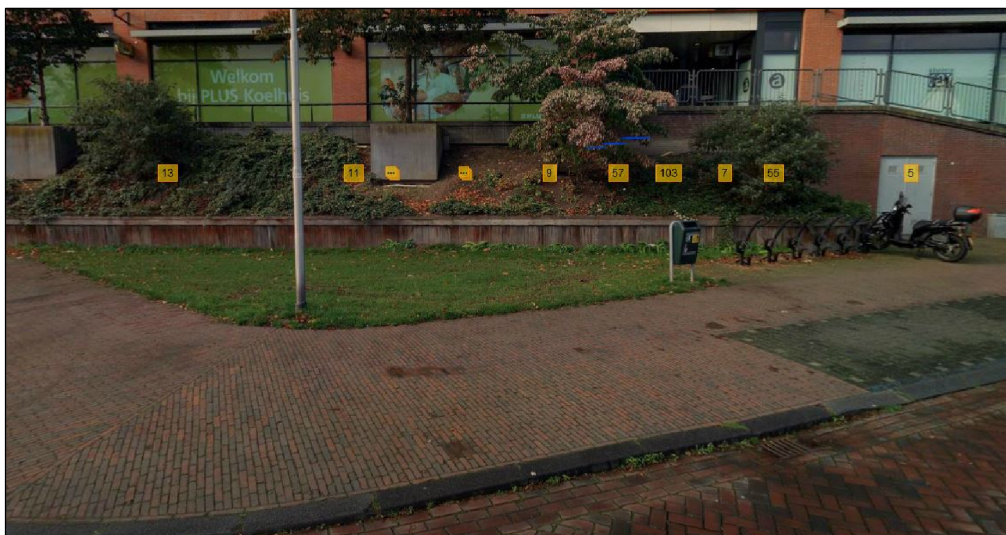

Situatie

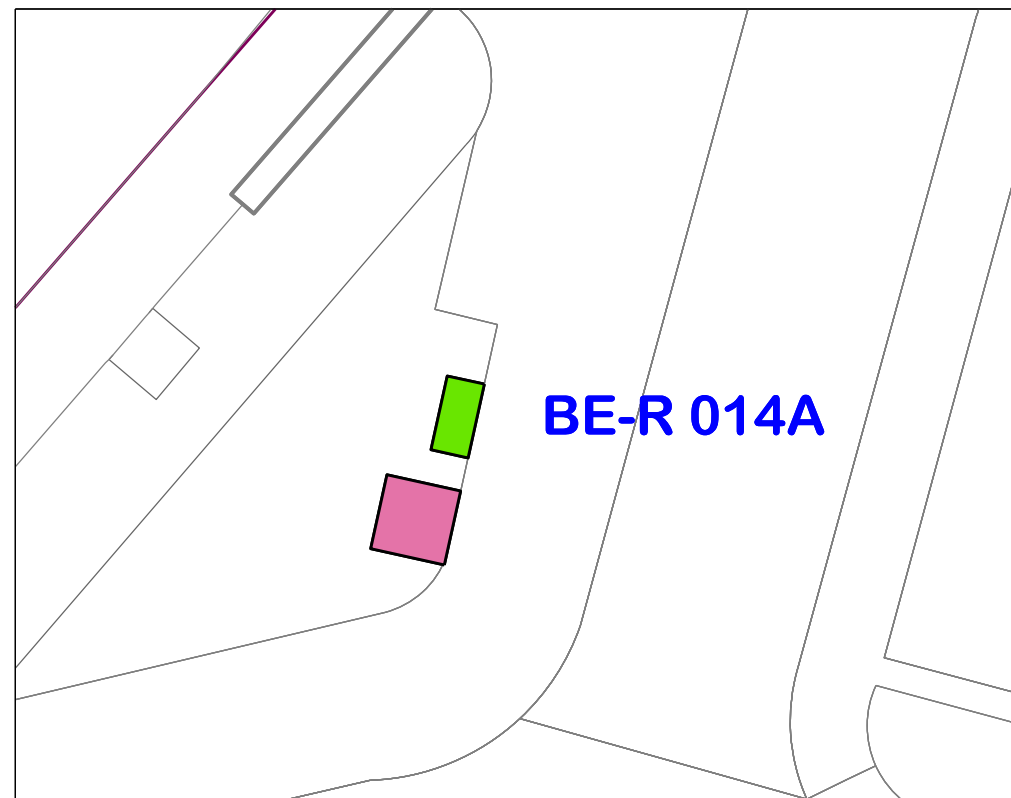

Restafval ondergronds

GFT bovengronds

ALGEMENE OPMERKINGEN:
HOOGTEMATEN IN METERS T.O.V. N.A.P.
LENGTEMATEN IN METERS

DEFINITION



TEGEGEVEN	TEGEGEVEN	FF	FF	FF
DATUM	OMSCHRIJVING	WIJZ.	GET.	GEZ.
		AFDELING BEHEER EN ONDERHOUD		
		I:naam: G:\MSVB\ BO_DGN\ 2018-09-24-Raag GFTbg BE-R014A.dgn		
		Restafval ondergronds GFT bovengronds Locatienummer: BE-R014A Vlashoeck 1 t/m 73 Bergschenhoek		
GETEKEND : SoM		DATUM : 27-09-2018	SCHAAL : 1:200 (A4)	