

Containernummer: BE-R017A

Kern: Bergschenhoek

Straat: Manderhof 1 t/m 19 en Luykenhof 1 t/m 34

GPS locatie: 51,985688 4,489689

Nieuwe situatie: Restafval ondergronds GFT bovengronds


Plattegrond



Locatiefoto



Situatie

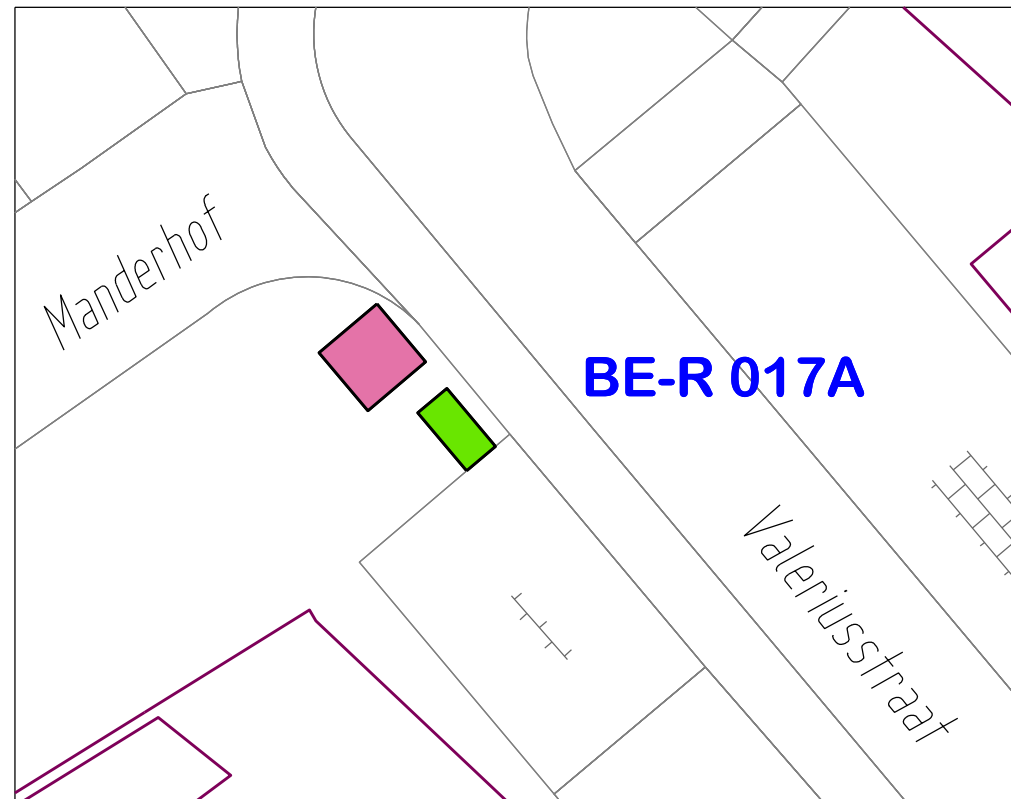

Legenda



ALGEMENE OPMERKINGEN:
HOOGTEMATEN IN METERS T.O.V. N.A.P.
LENGTEMATEN IN METERS

DEFINITIEF

0 2 4 6 8 10 15 20 30		11	11	11
DATUM	OMSCHRIJVING	WIJZ.	GET.	GEZ.
GEMEENTE Lansingerland		AFDELING BEHEER EN ONDERHOUD		
Bereikt: G:\MSVB\ BO_DGN\ 2018-09-24-RAog GFTbg BE-R017A.dgn				
Restafval ondergronds GFT bovengronds Locatienummer: BE-R017A Manderhof 1 t/m 19 en Luykenhof 1 t/m 34 Bergschenhoek				
GETEKEND :ScM	DATUM : 27-09-2018	SCHAAL : 1:200 (A4)		