





D10.079782

e A

doorsnede A

doorsnede A

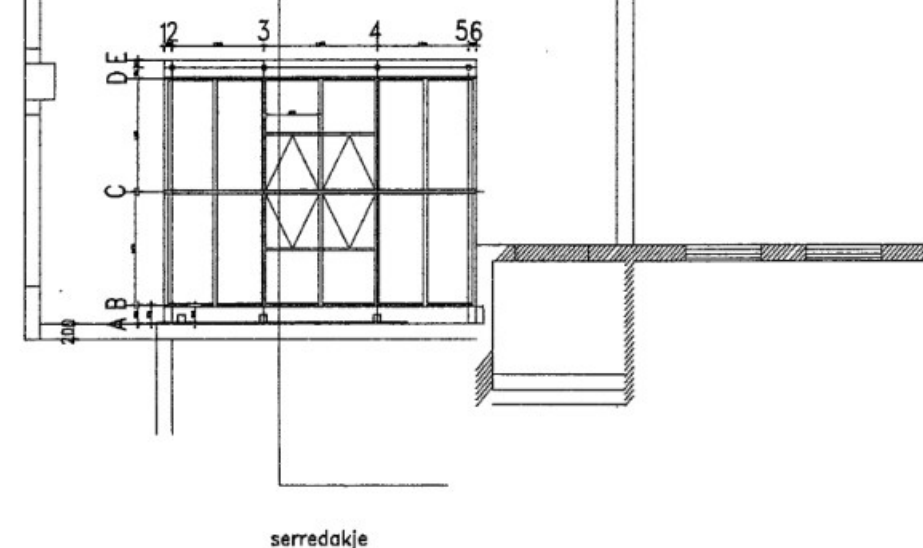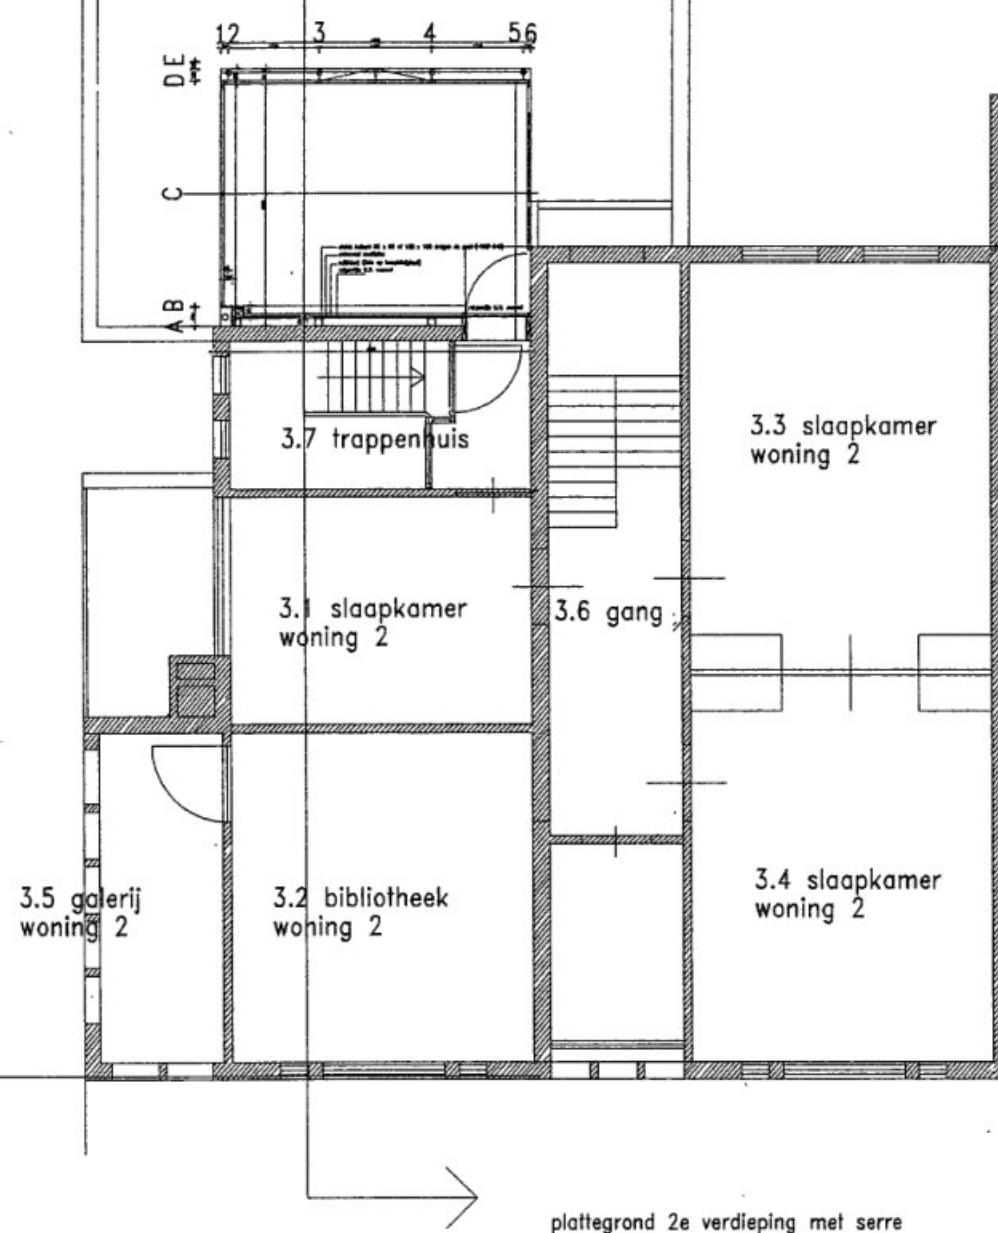

plattegrond 2e verdieping met serre

2e verdieping + dak van het paviljoen

5-04-2010
schaal 1:100groesbeekseweg 88
plaatsing dakpaviljoen

561-30

WPP KOL ARCHITEKT BNA
GERARD NOODTSTRAAT 4 6511 SW NIJMEGEN
t 024 3607751 f 024 3607693 wpp.kol@planet.nl