

Legalisatie omgevingsvergunning indelingen kantoorruimte en verbetering compartimentering

Nieuwegein, Lierseschans 10-13
Opdrachtgever: Amres Kantorenfonds B.V.
Pr.nr. A19.002
d.d. 11.04.2019 gew. 28.06.2019
HUIDIGE TOESTAND

BIJLAGE
OMGEVINGSVERGUNNING

Nieuwegein

Behorend bij besluit met zaaknummer: 770282

25-7-2019



R Nieuwe rookmelder (uitbreiding op bestaande brandmeldinstallatie)

B30 Compartimenteringen 30 of 60 minuten WBDBO


B30 Zelfsluitende brandwerende deur (30 min WBDBO)

- Brandmeldpaneel of centrale
- Droge blusleiding
- Ruimte voorzien van algemene noodverlichting (1 lux op de vloer) (autonoom d.m.v. accu minimaal 1 uur)
- Transparantverlichtingsarmatuur UITGANG
- Transparantverlichtingsarmatuur VLUCHTRICHTING
- Transparantverlichtingsarmatuur VLUCHTRICHTING
- Brandslanghaspel 20 m / 20 mm / 6 mm. Uitvoering en waterlevering conform NEN 3211
- Handbrandmelder
- Losse blusmiddelen
- Loopslot / knopcilinder. Deur moet draaien in de vluchtrichting indien er meer dan 25 personen gelijktijdig gebruik van kunnen maken (panieksluiting)
- Signaalgever ontruimingsinstallatie (e.g. slow-whoop)
- Rookmelder



Het Spul 21
3832 JH LEUSDEN
t: 06 20 49 68 30
e: kantoor@jwfvadvis.nl

bouwkundig advies & vormgeving

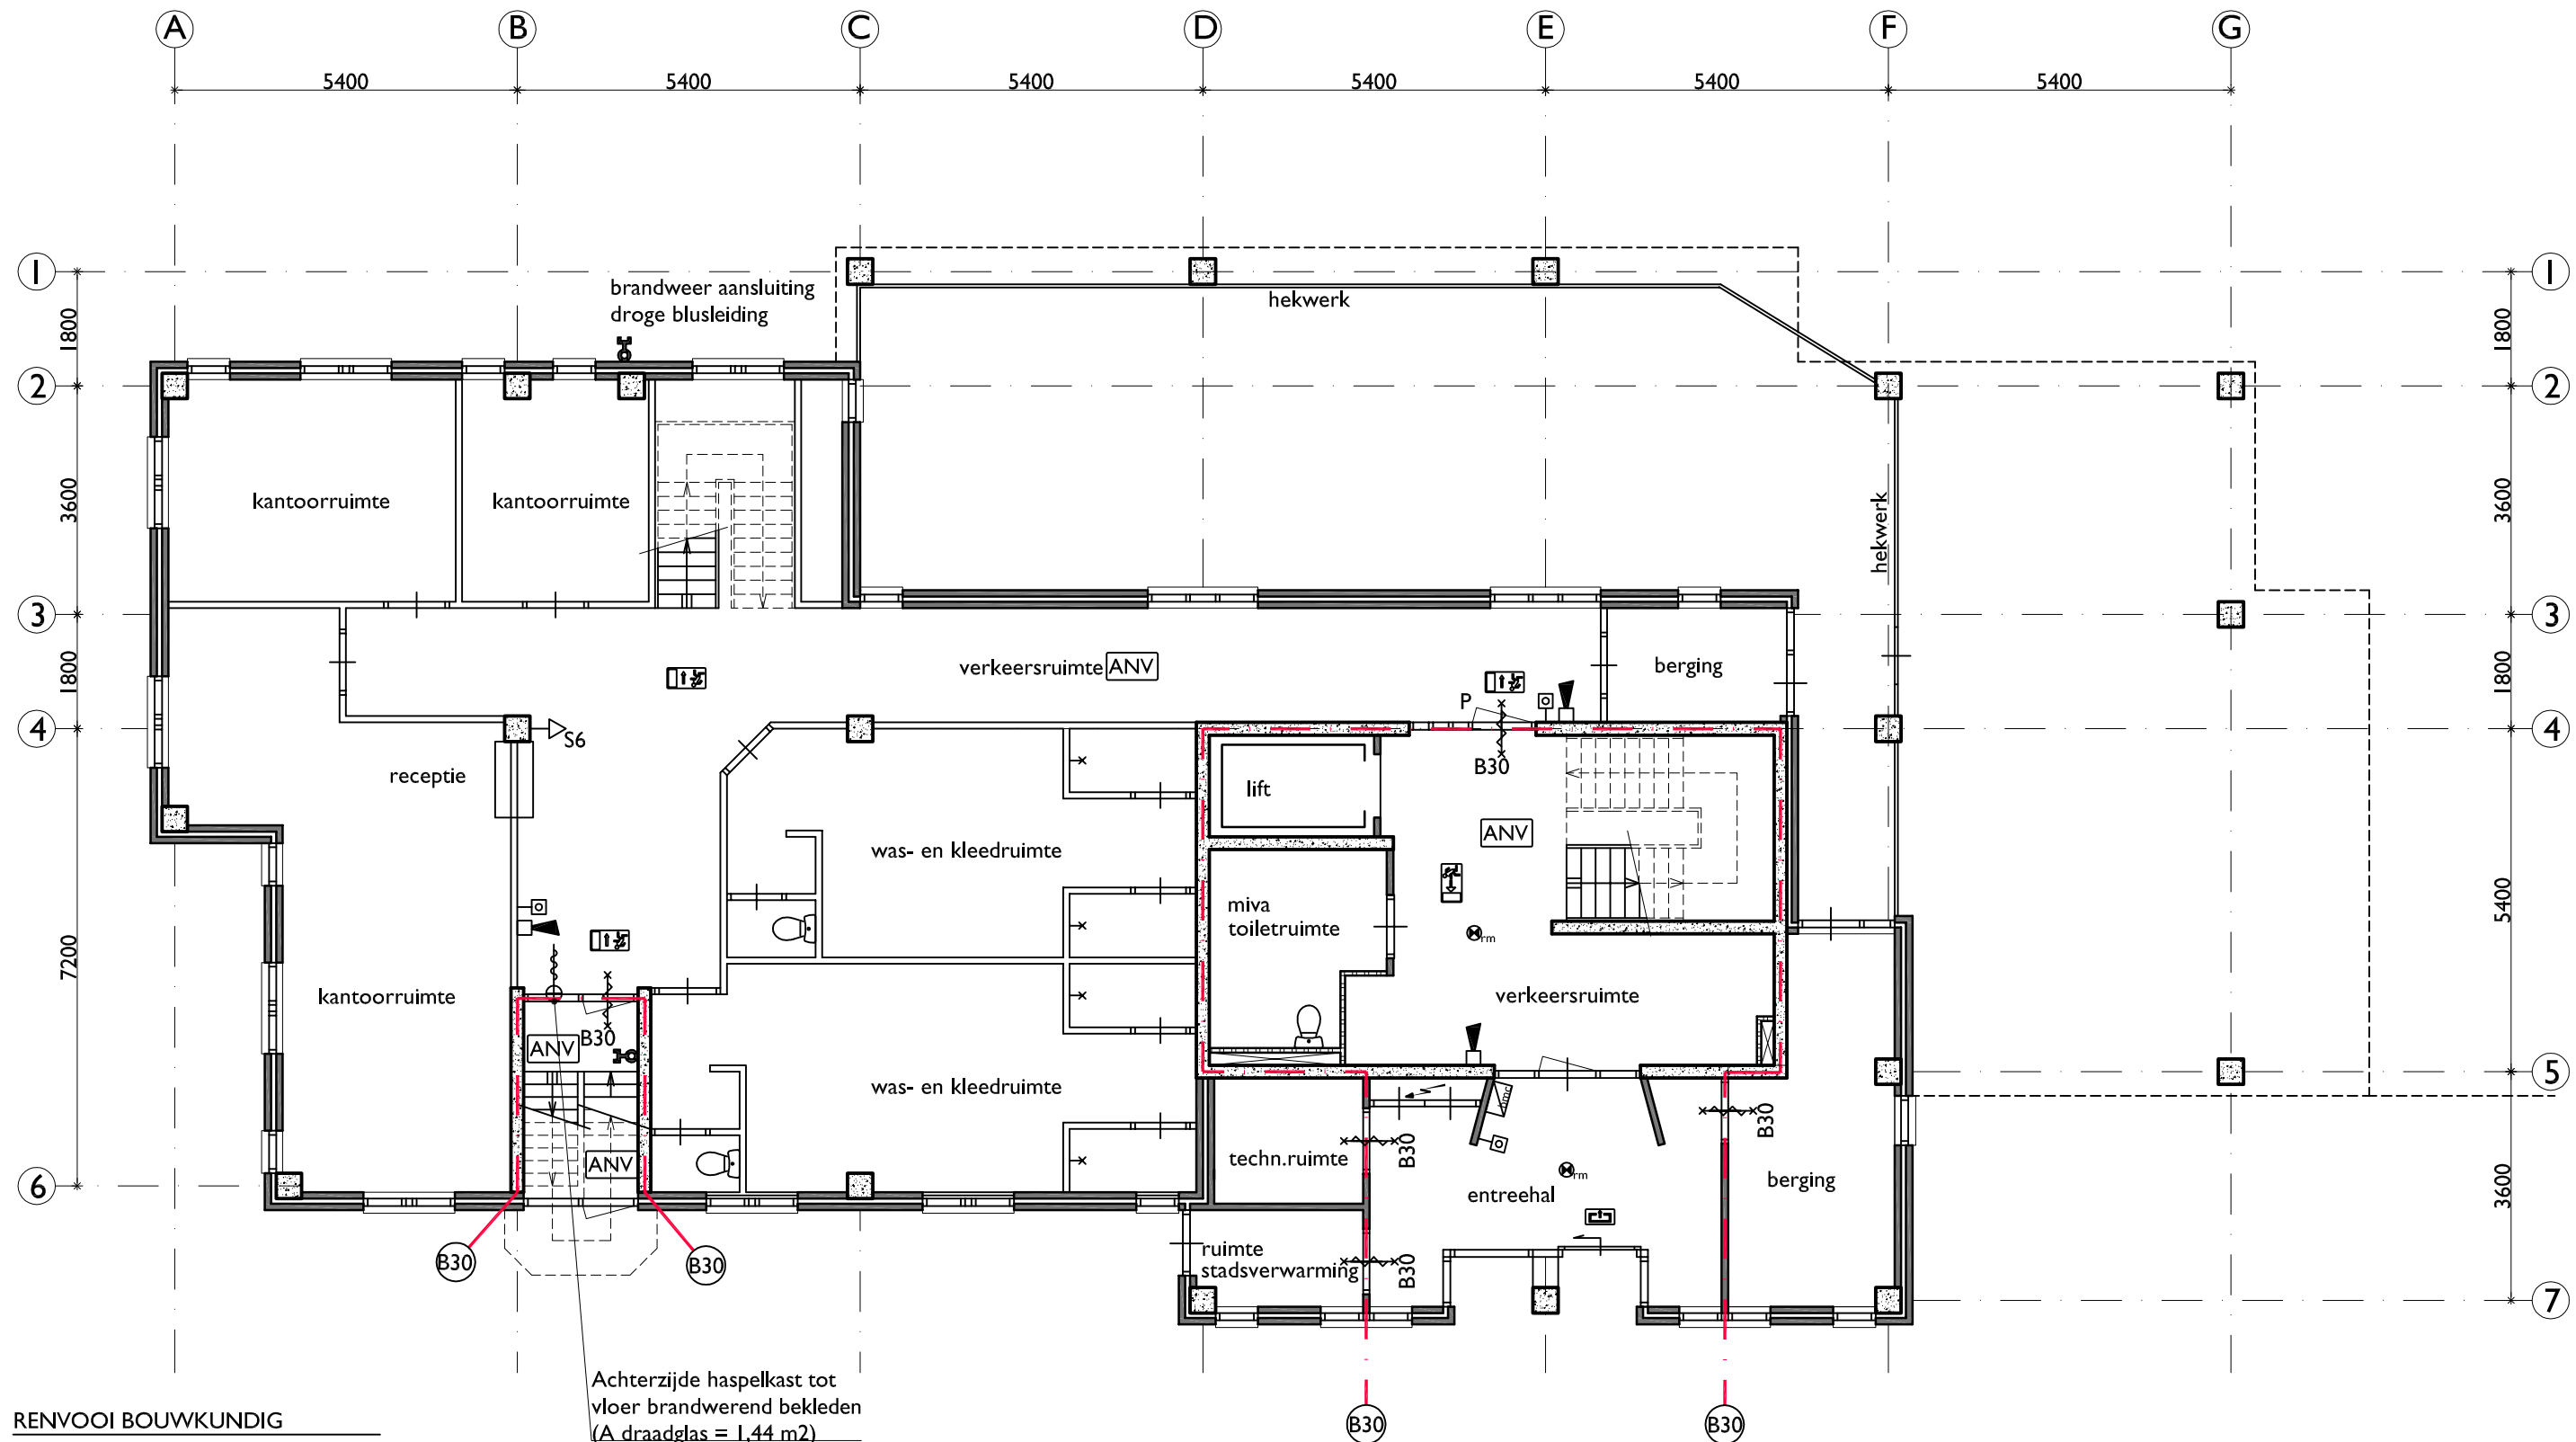

RENVOOI BOUWKUNDIG

- metselwerk
- beton
- gipswand
- lichte scheidingswand




Her Spul 21
3832 JH LEUSDEN
t: 06 20 49 68 30
e: kantoor@jwfvadvis.nl

bouwkundig advies & vormgeving

De toegangsdeur (elektrische schuifdeur) uitvoeren met het ruststroomprincipe conform hfdst. 10 van het boek brandbeveiligingsinstallaties (NVBR)
De deuren worden d.m.v. elektromotoren geloten gehouden.
Bij het wegvallen van de spanning door sensor-contact of stroomstoring openen de deuren automatisch.
Buiten bedrijfstijden wordt de deur d.m.v. mechanische vergrendeling (slot) gesloten.


Teknr. A19.002-AN01

Nieuwegein, Lierseschans 10-13
Opdrachtgever: Amres Kantorenfonds B.V.
Legalisatie omgevingsvergunning indelingen kantoorruimte
Pr.nr. A19.002 schaal 1:100 (A3)
d.d. 11.04.2019 gew. 28.06.2019
PLATTEGROND BEGANEGROND HUIDIGE TOESTAND

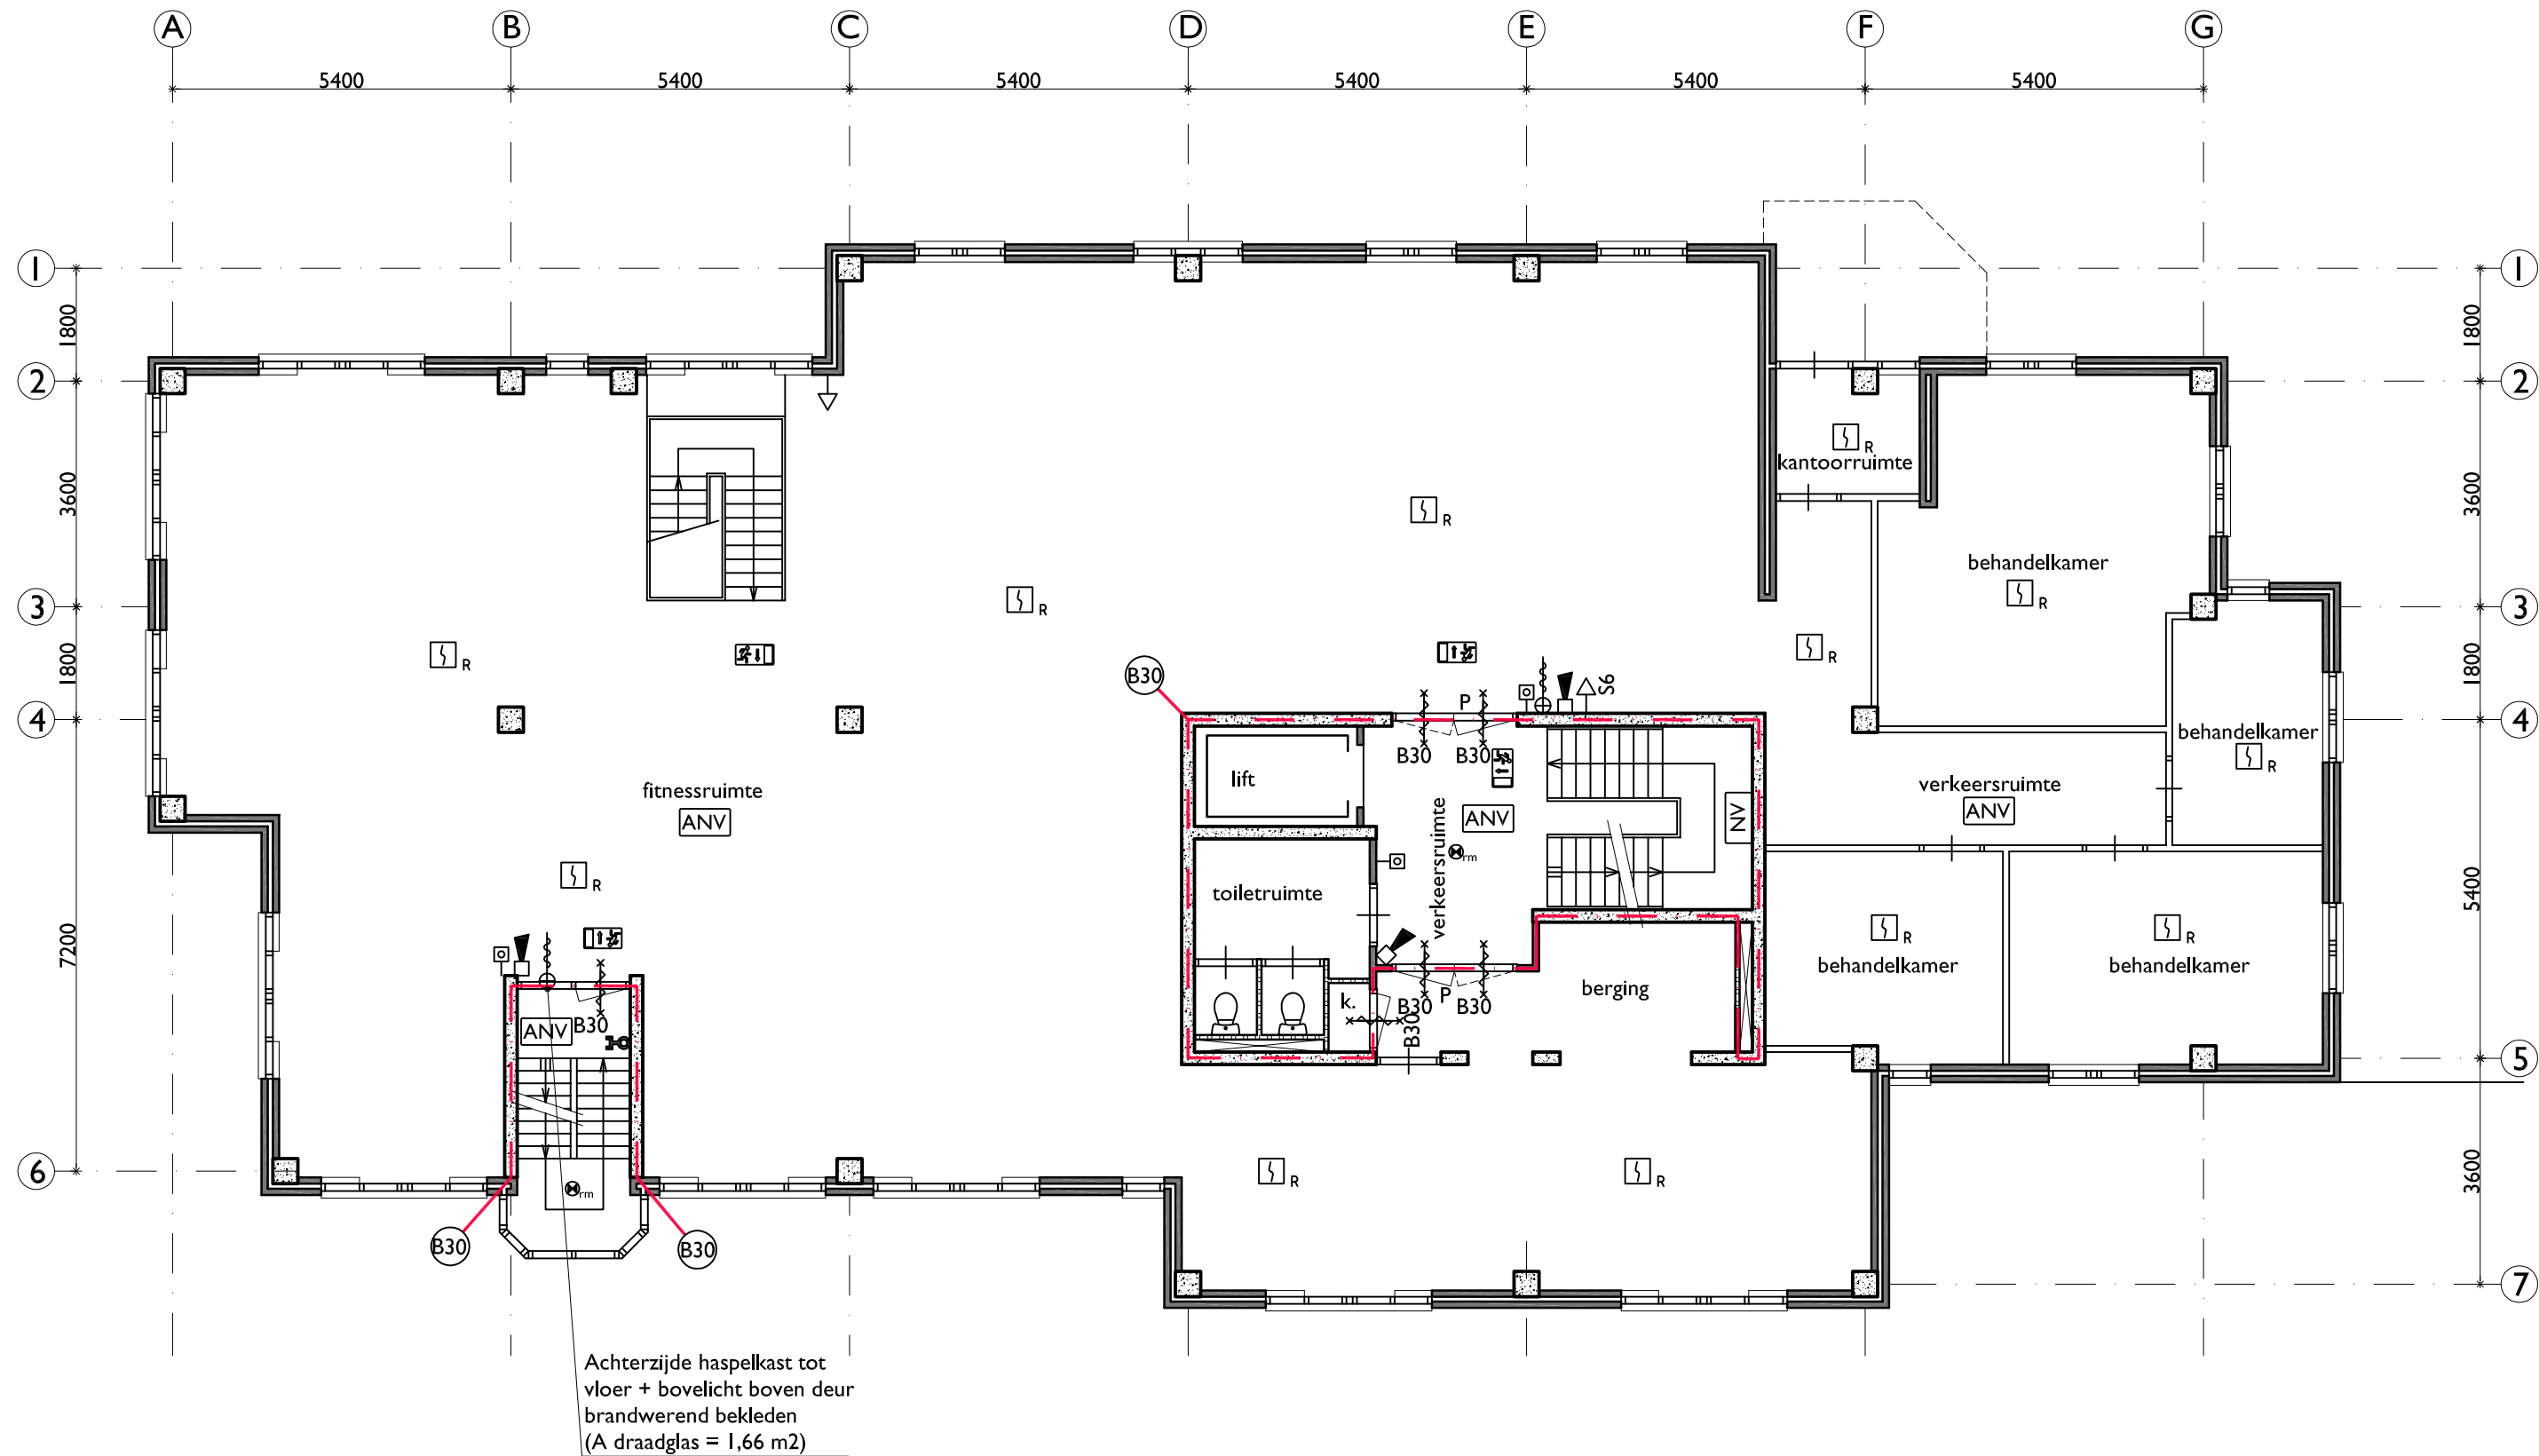

Teknr. A19.002-AN02

Nieuwegein, Lierseschans 10-13
Opdrachtgever: Amres Kantorenfonds B.V.
Legalisatie omgevingsvergunning indelingen kantoorruimte
Pr.nr. A19.002 schaal 1:100 (A3)
d.d. 11.04.2019 gew. 28.06.2019
PLATTEGROND VERDIEPING I HUIDIGE TOESTAND

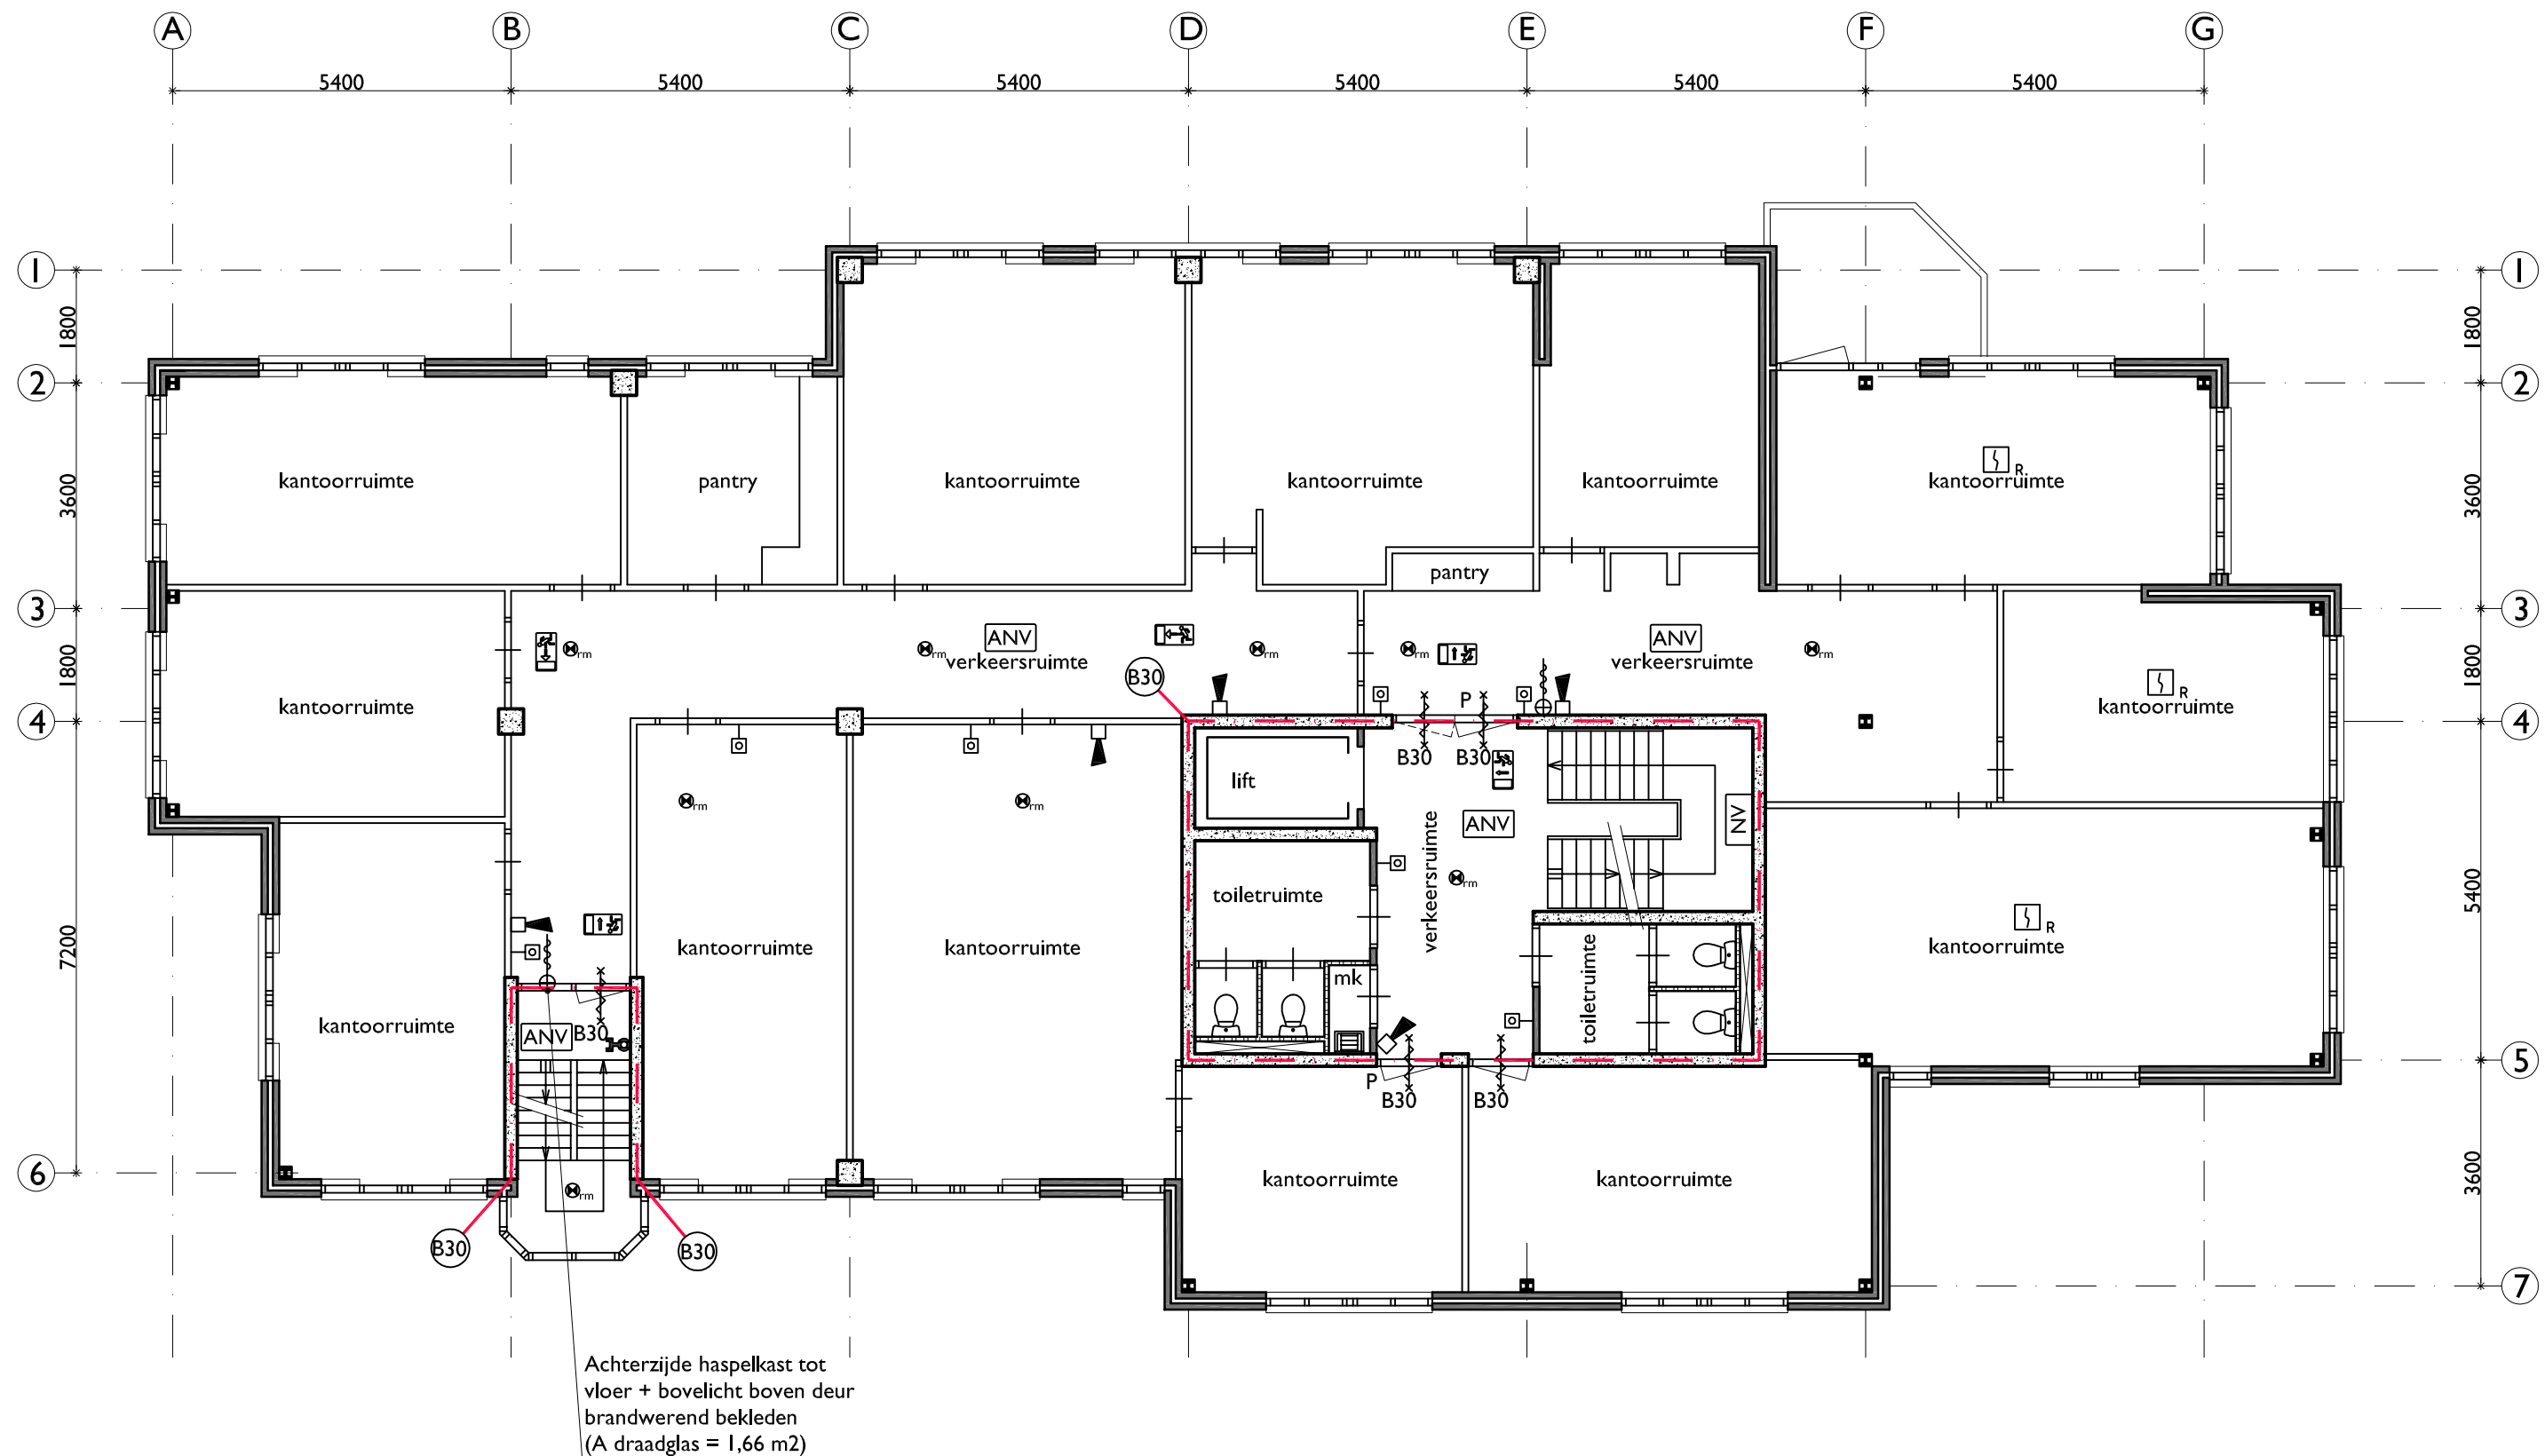

Teknr. A19.002-AN03

Nieuwegein, Lierseschans 10-13
 Opdrachtgever: Amres Kantorenfonds B.V.
 Legalisatie omgevingsvergunning indelingen kantoorruimte
 Pr.nr. A19.002 schaal 1:100 (A3)
 d.d. 11.04.2019 gew. 28.06.2019
 PLATTEGROND VERDIEPING 2 HUIDIGE TOESTAND




Her Spul 21
 3832 JH LEUSDEN
 t: 06 20 49 68 30
 e: kantoor@jwfvadvis.nl

bouwkundig advies & vormgeving


formaat: A3

Deze tekening blijft het uitsluitend eigendom van JWF bouwkundig advies & vormgeving. Auteursrechten voorbehouden

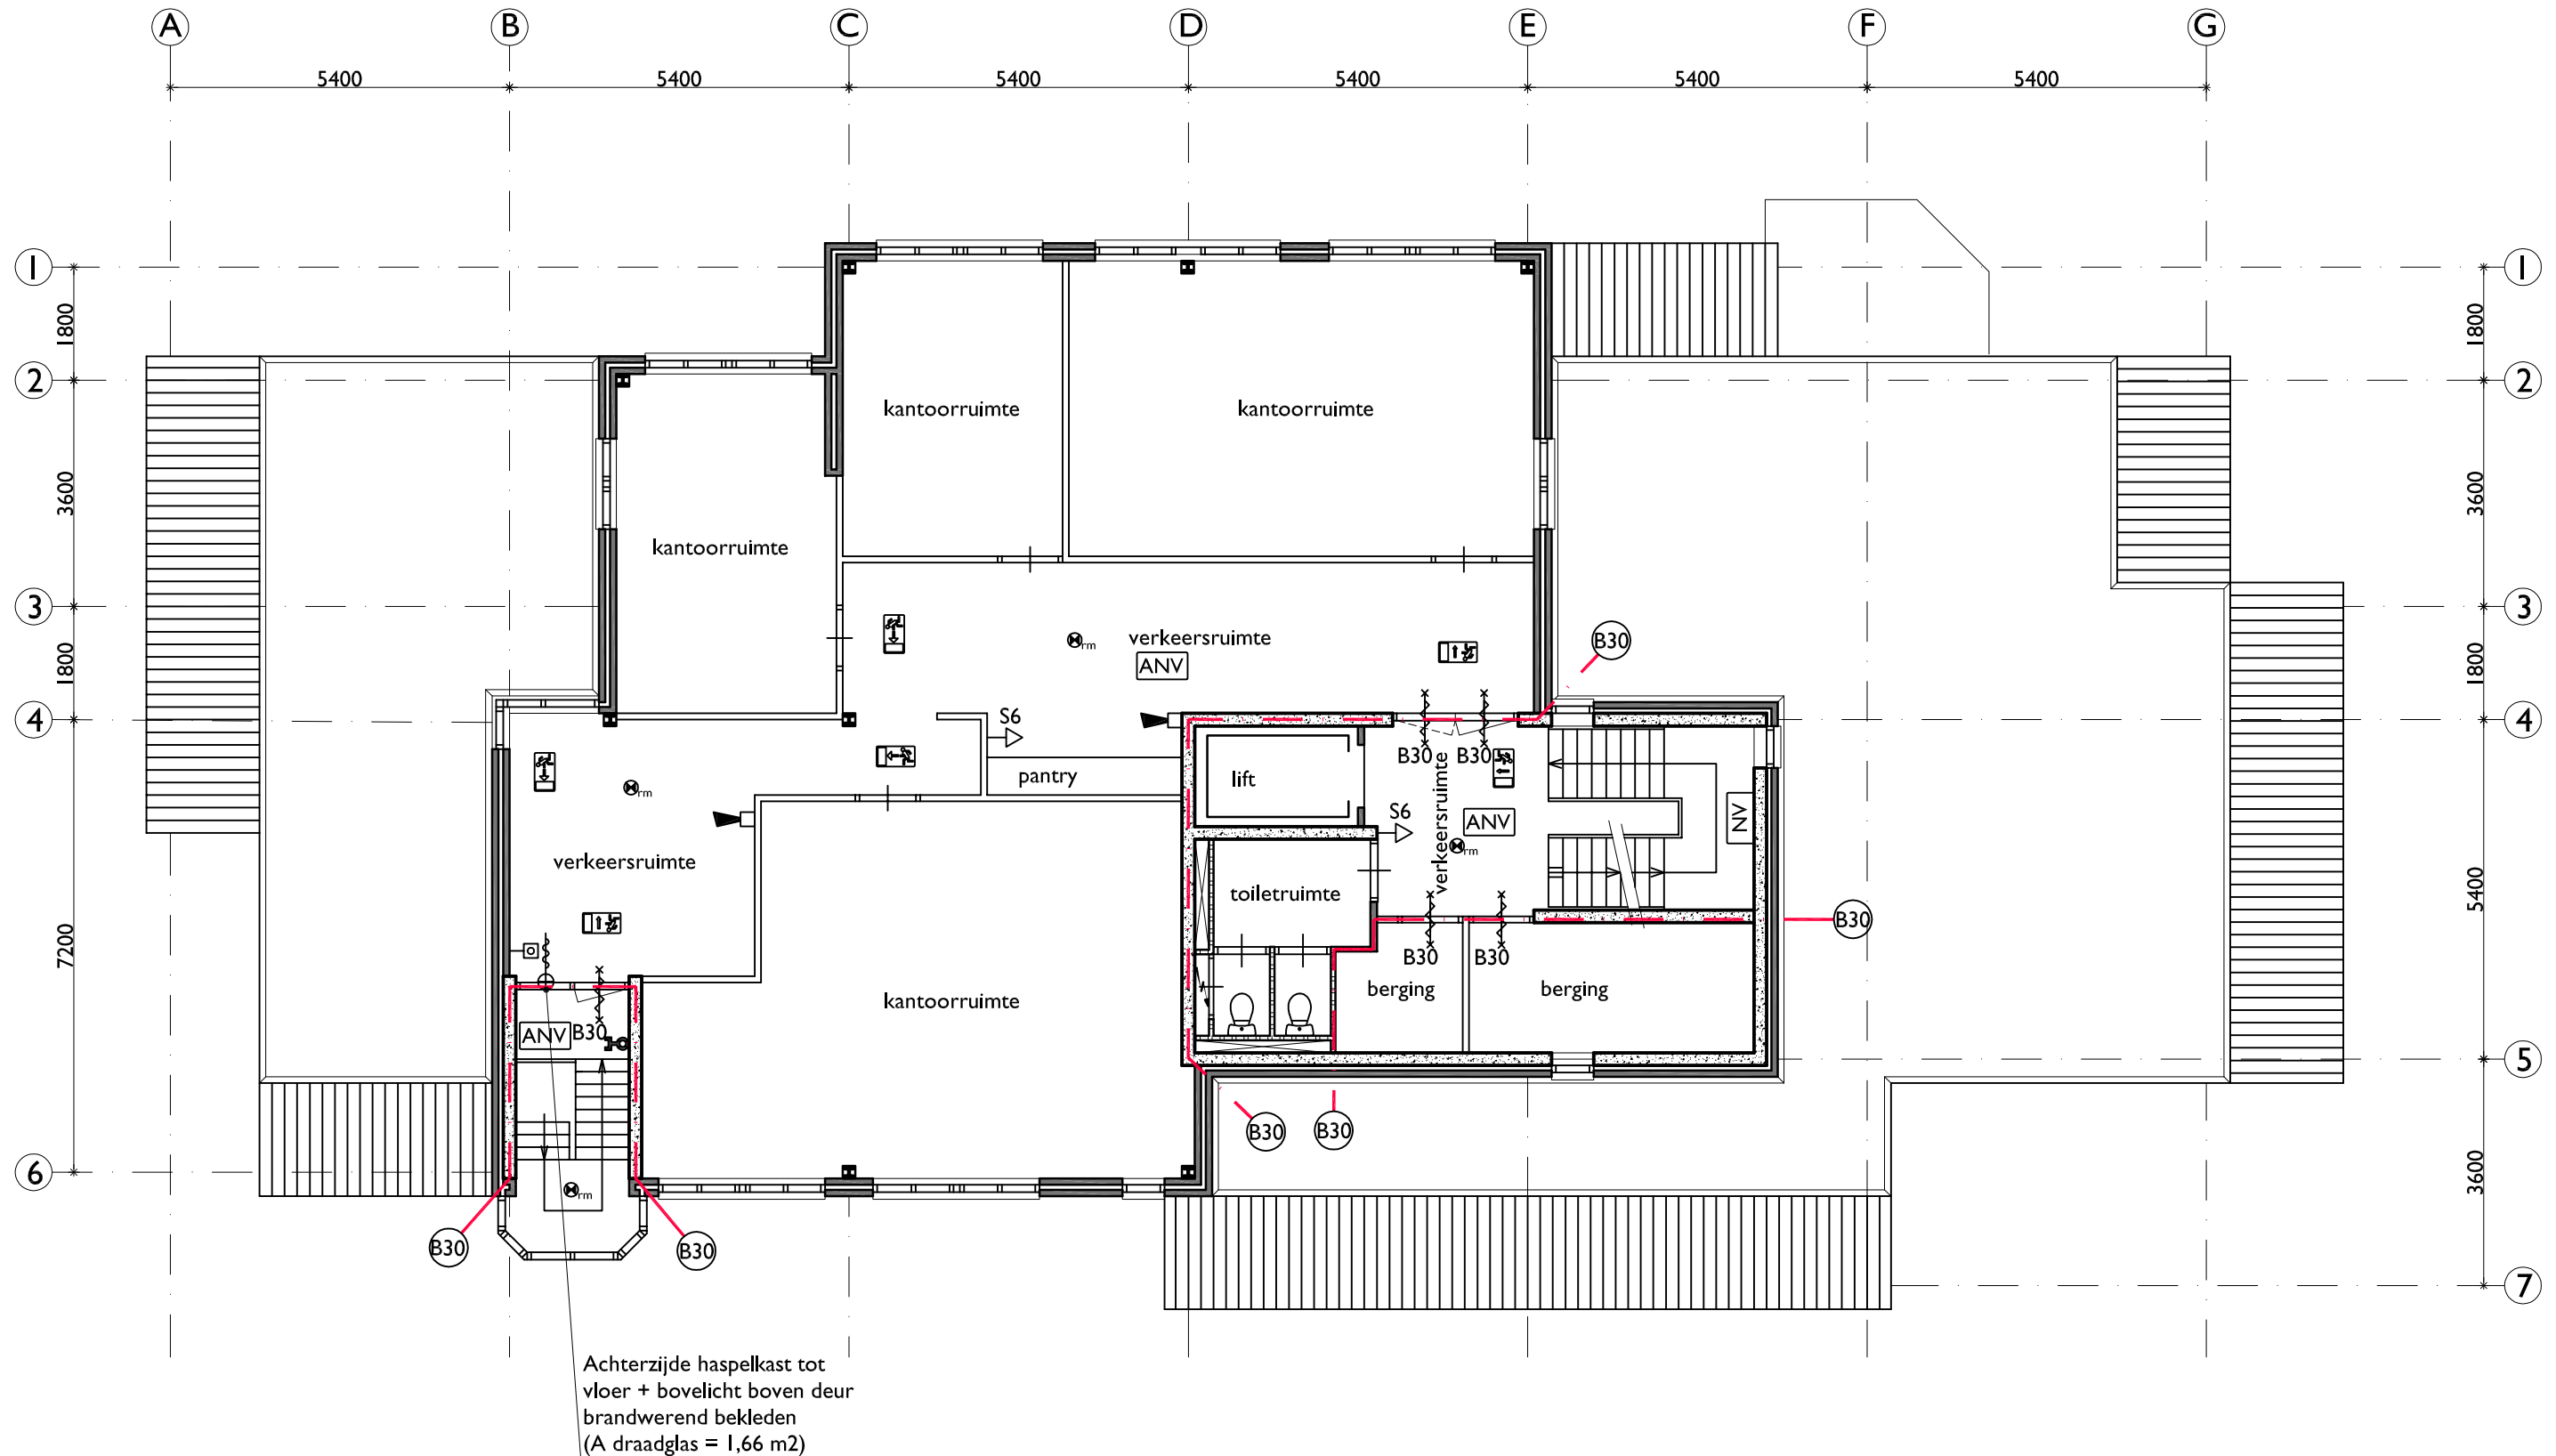

Teknr. A19.002-AN04

Nieuwegein, Lierseschans 10-13
Opdrachtgever: Amres Kantorenfonds B.V.
Legalisatie omgevingsvergunning indelingen kantoorruimte
Pr.nr. A19.002 schaal 1:100 (A3)
d.d. 11.04.2019 gew. 28.06.2019
PLATTEGROND VERDIEPING 3 HUIDIGE TOESTAND

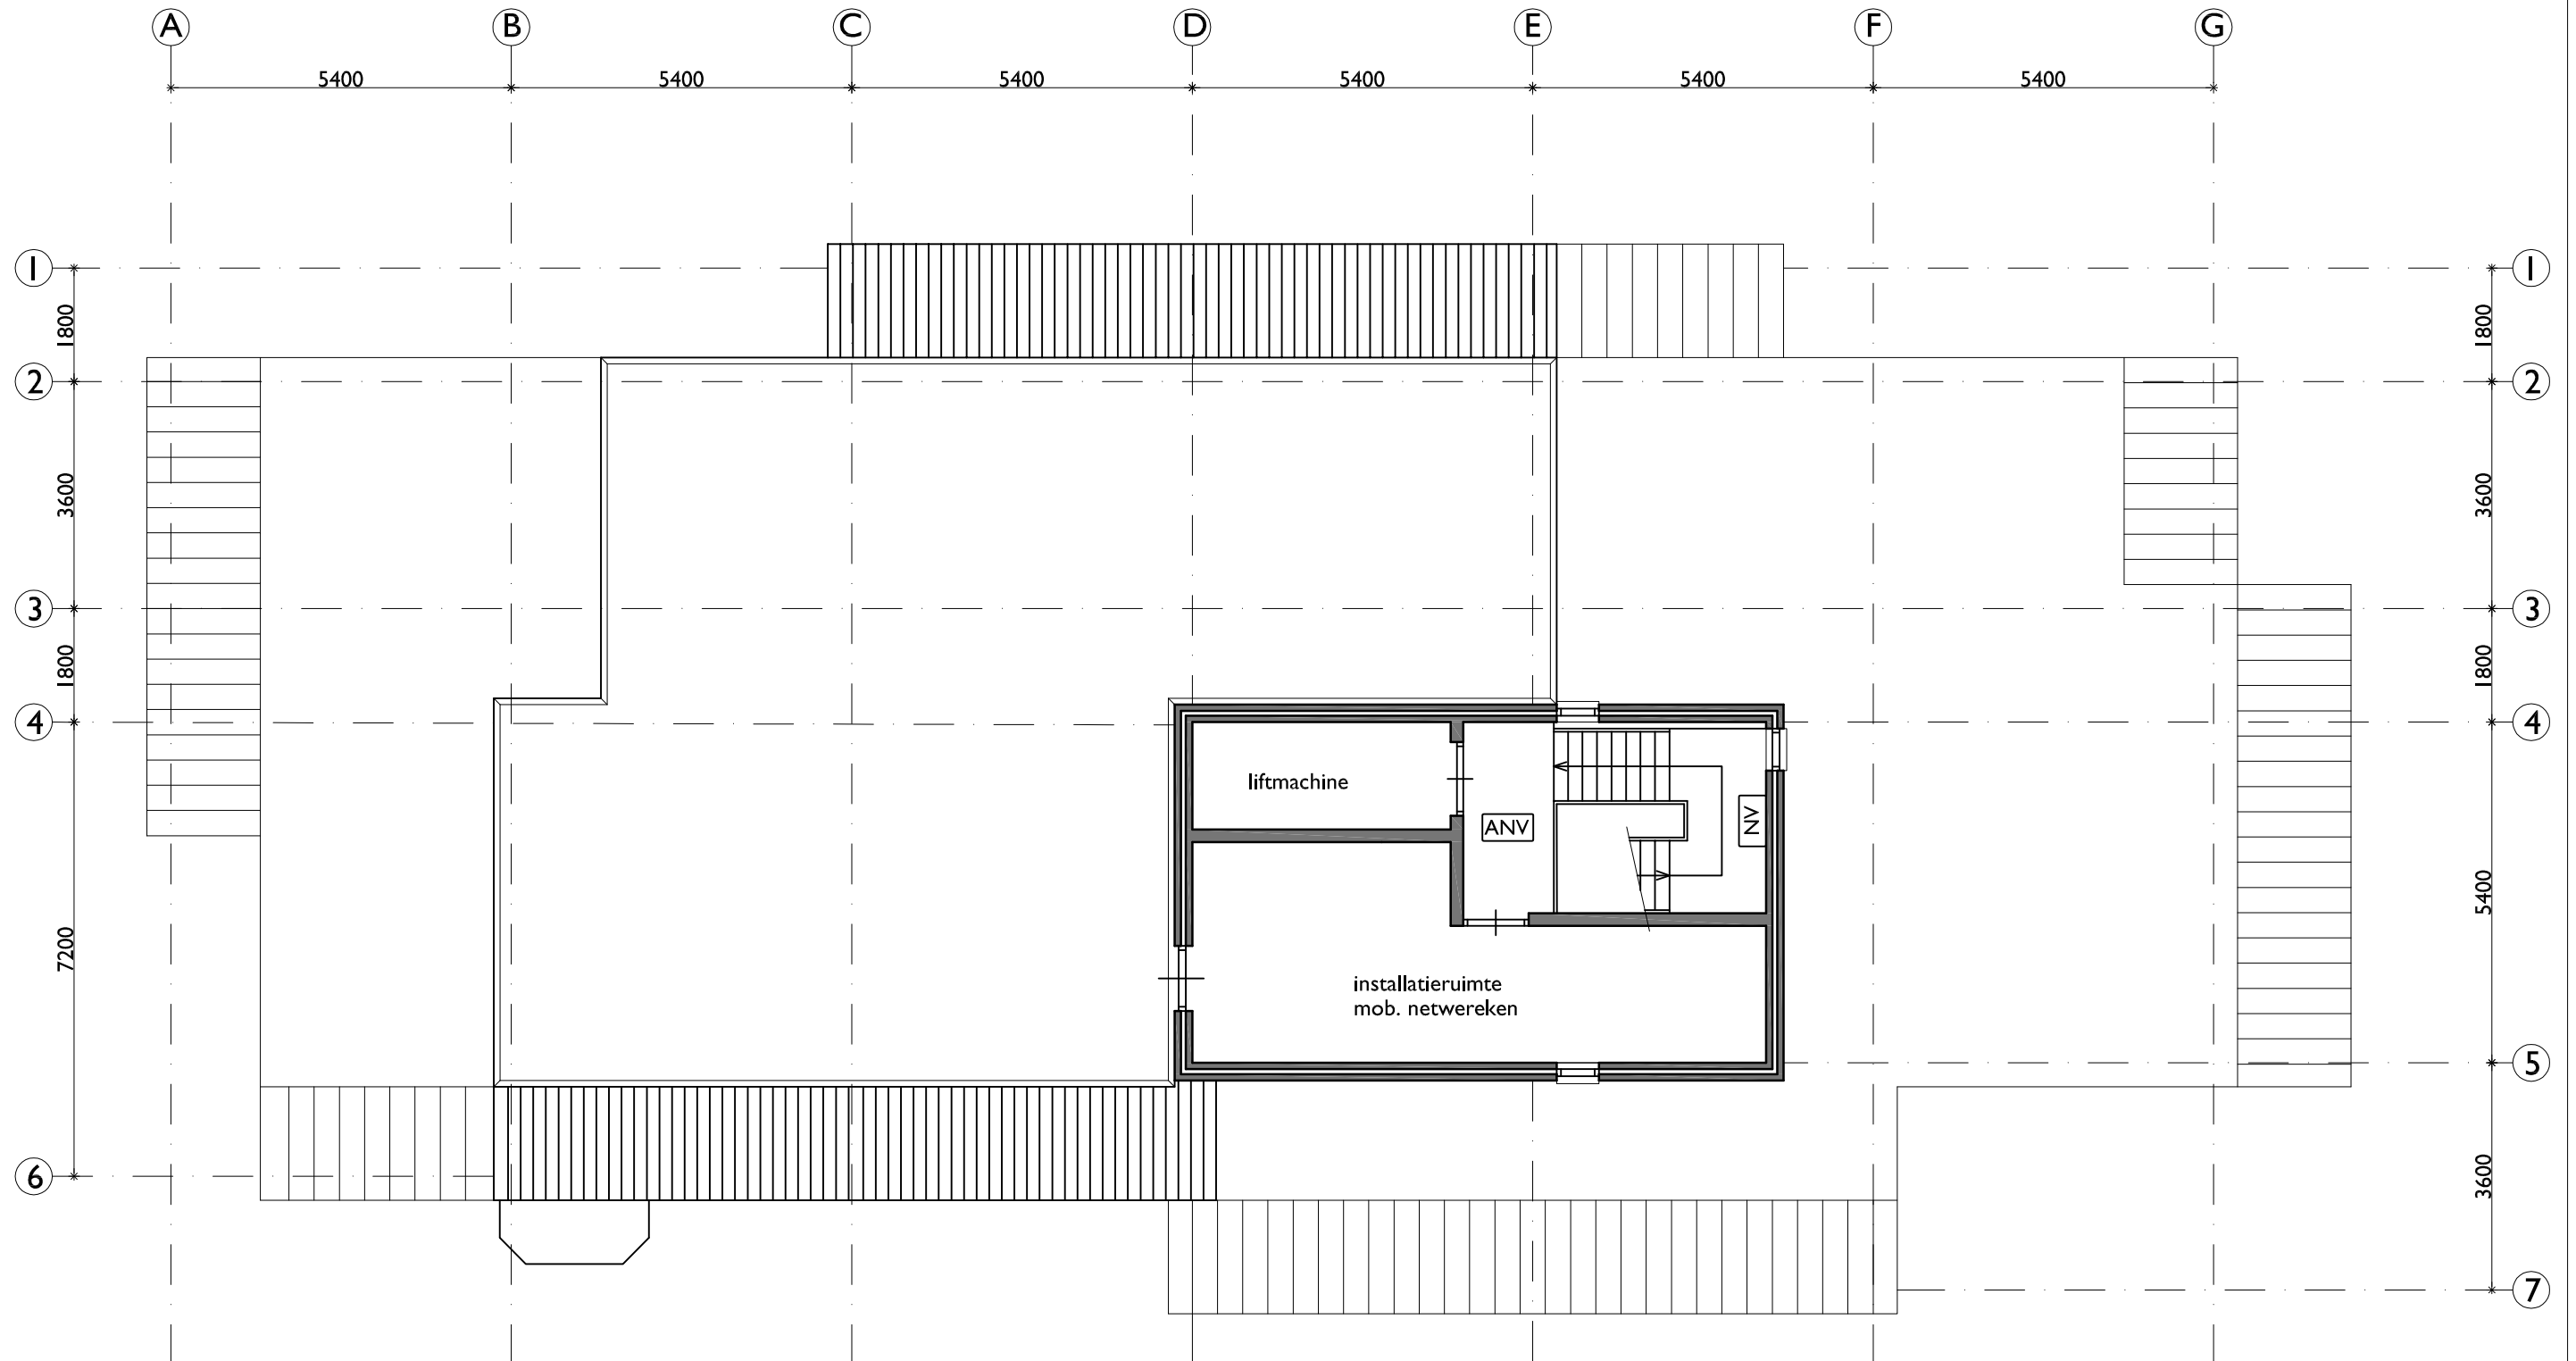

Teknr. A19.002-AN05

Nieuwegein, Lierseschans 10-13
Opdrachtgever: Amres Kantorenfonds B.V.
Legalisatie omgevingsvergunning indelingen kantoorruimte
Pr.nr. A19.002 schaal 1:100 (A3)
d.d. 11.04.2019 gew. 28.06.2019
PLATTEGROND DAKOPBOUW HUIDIGE TOESTAND




Het Spul 21
3832 JH LEUSDEN
t: 06 20 49 68 30
e: kantoor@jwfvadvis.nl

bouwkundig advies & vormgeving

formaat: A3

Deze tekening blijft het uitsluitend eigendom van JWF bouwkundig advies & vormgeving. Auteursrechten voorbehouden

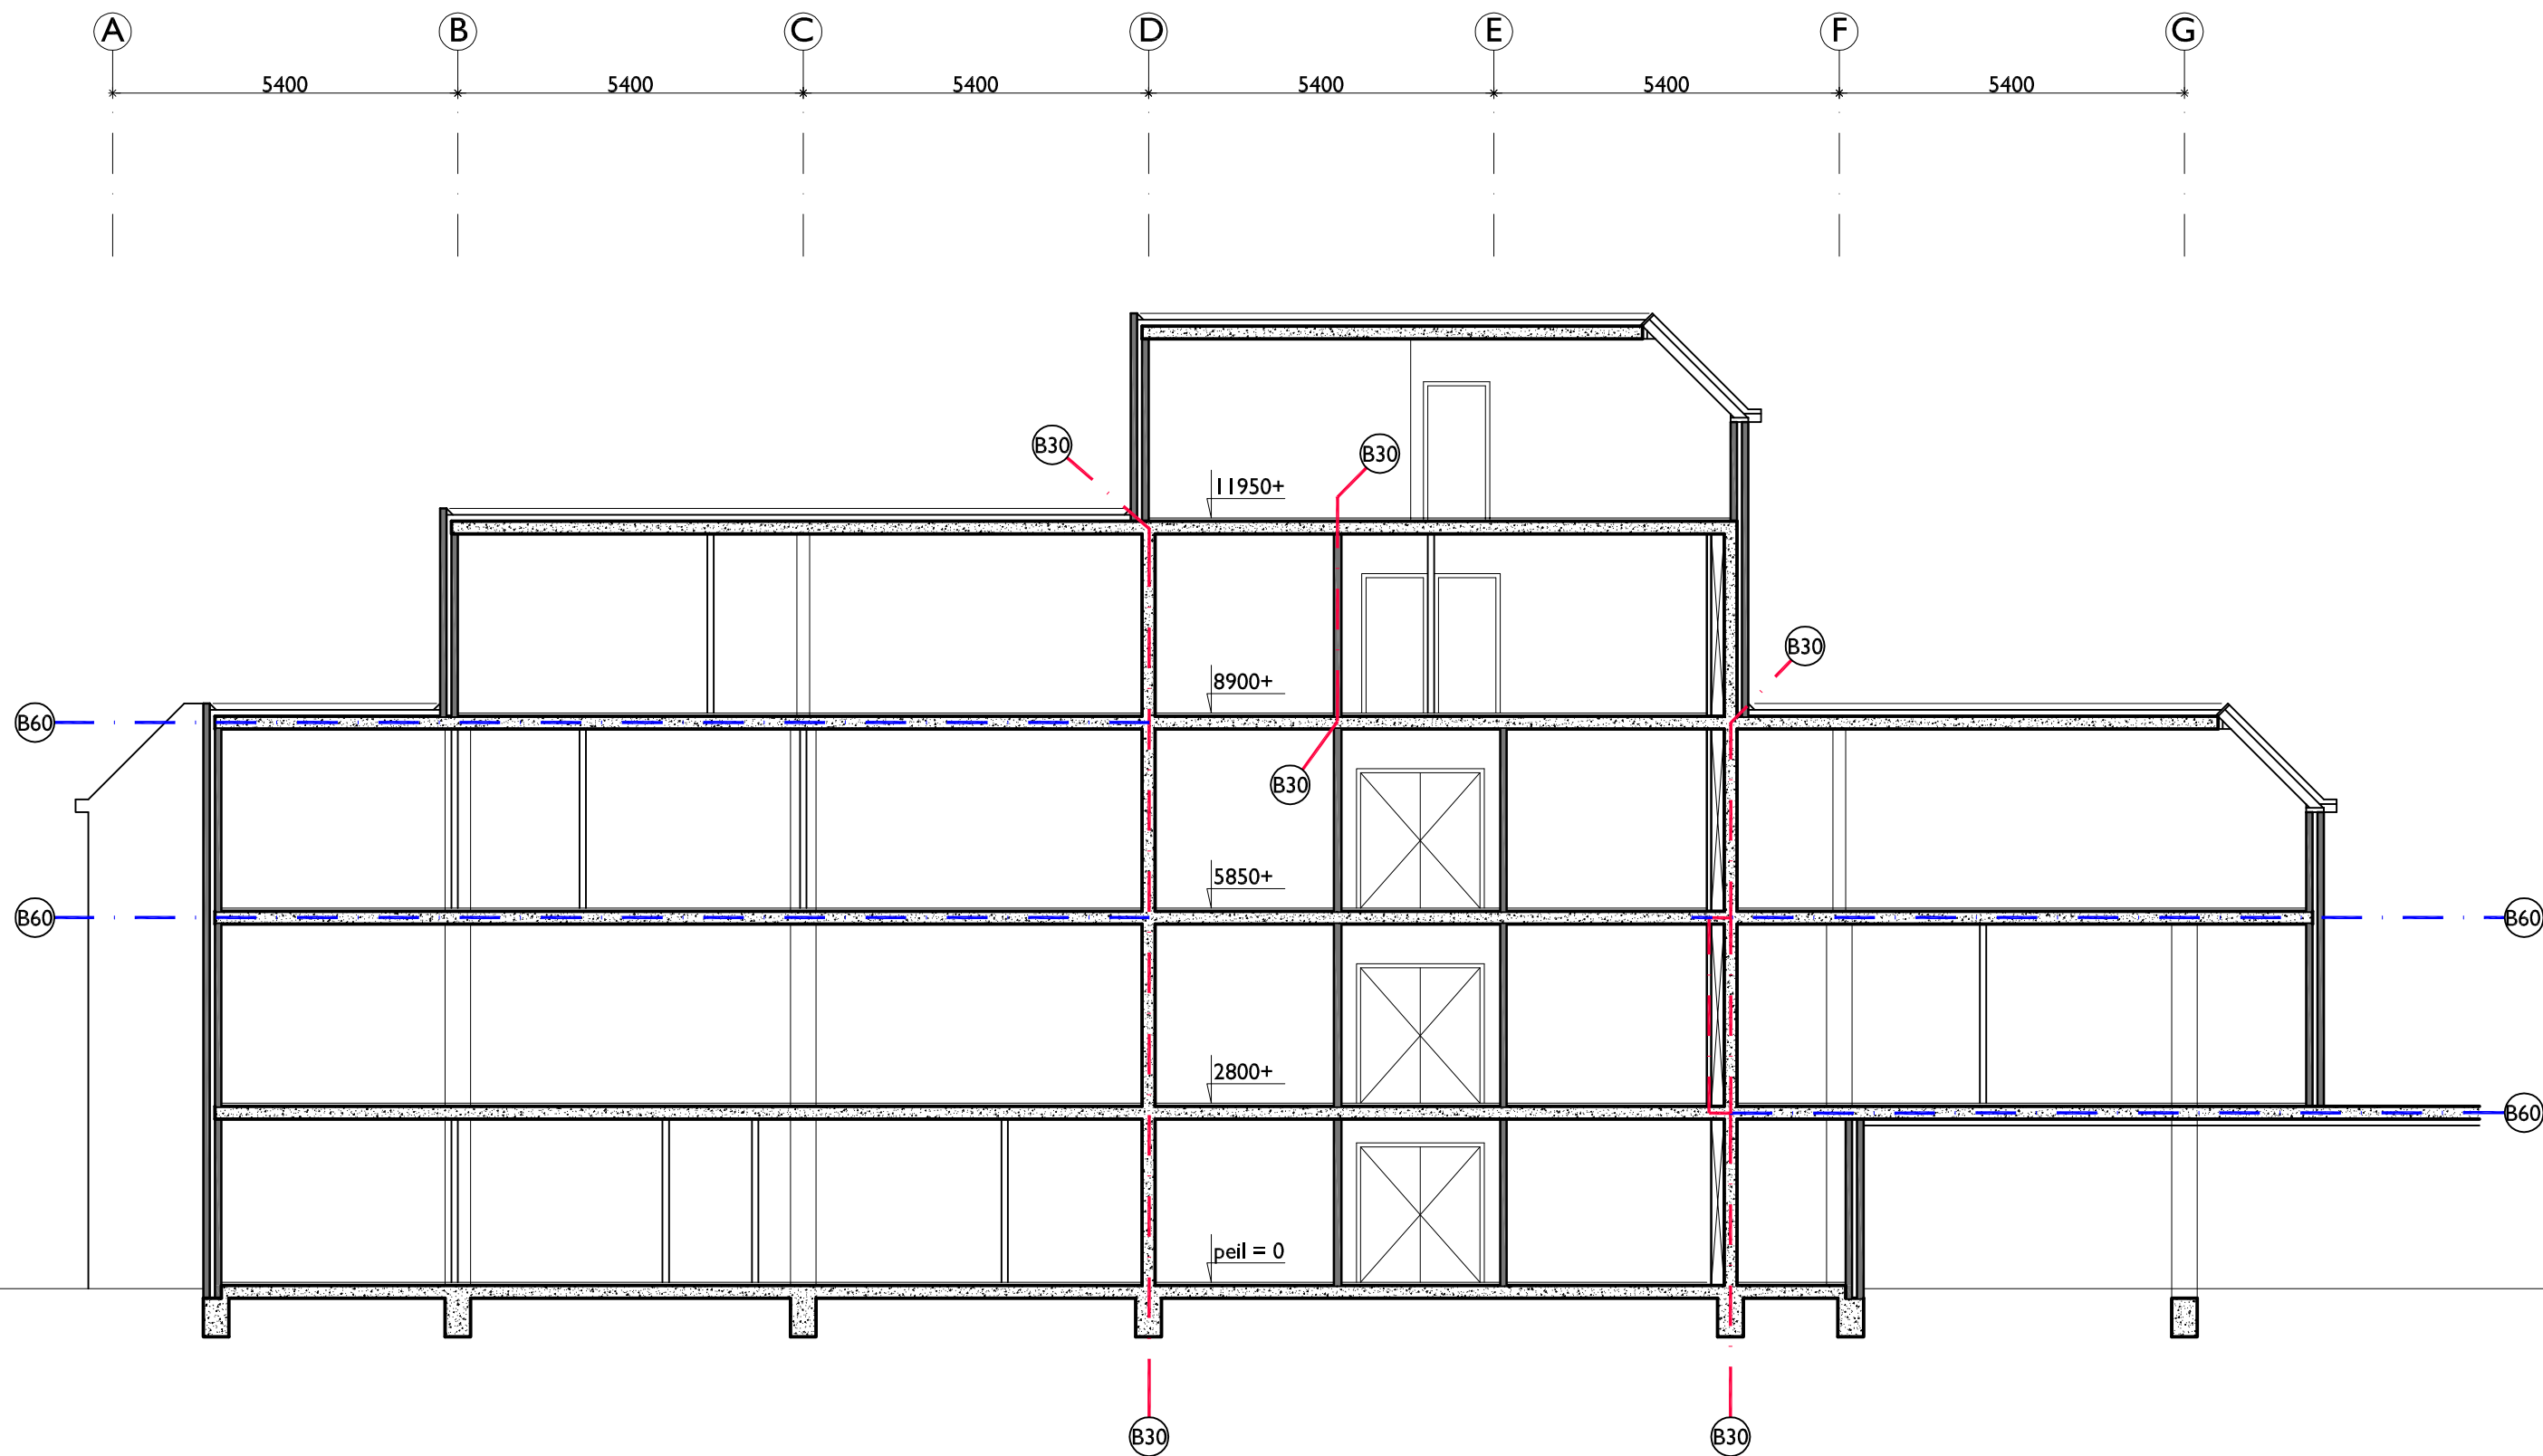

Teknr. A19.002-AB06

Nieuwegein, Lierseschans 10-13
Opdrachtgever: Amres Kantorenfonds B.V.
Legalisatie omgevingsvergunning indelingen kantoorruimte
Pr.nr. A19.002 schaal 1:100 (A3)
d.d. 11.04.2019 gew. 28.06.2019
DOORSNEDE HUIDIGE TOESTAND