



Wijzigingsformulier horeca-exploitatievergunning

Wanneer u een inrichting exploiteert die valt onder de reikwijdte van artikel 2:27 van de Algemene plaatselijke verordening (Apv) dient u in het bezit te zijn van een geldige horeca-exploitatievergunning. Met deze aanvraag kunt u een nieuwe vergunning aanvragen als er sprake is van een ondergeschikte wijziging ten opzichte van een reeds verleende horeca-exploitatievergunning. Van een ondergeschikte wijziging is sprake als het aantal leidinggevers dat in de inrichting werkzaam is, wijzigt (bijvoorbeeld bij vertrek of samenstelling van medewerkers). Ook een wijziging van het terras kunt u met dit formulier aanvragen.

Bij deze aanvraag moet u tenminste de volgende stukken overleggen:

1. een **plattegrond** van de inrichting en terras, schaal 1:100, (inclusief aanduiding van de functie van de ruimten en de oppervlakten);
2. een (digitale) **kleurenfoto** bij te voegen van het terrasmeubilair;
3. indien er meerdere leidinggevers werkzaam zijn, per leidinggevende (een kopie van de) **arbeidsovereenkomst** of **werkgeversverklaring**;
4. indien u geen eigenaar bent van het pand waarin de inrichting is of zal worden gevestigd, dient u een **verklaring van de eigenaar/verhuurder** te overleggen waaruit blijkt dat deze geen bezwaar heeft tegen de exploitatie;
5. de ingevulde **bijlage(n) leidinggevende(n)**.

Op grond van artikel 2:28, lid 7, van de Apv wordt met betrekking tot iedere leidinggevende onderzocht of hij of zij van slecht levensgedrag is.

De gegevens die u invult op dit formulier en de bijlagen die u hieraan toevoegt worden gebruikt voor de beoordeling van uw aanvraag tot wijziging van een horeca-exploitatievergunning. Wanneer voor de beoordeling van uw aanvraag meer gegevens of bescheiden nodig zijn, ontvangt u hierover nader bericht.

Deze aanvraag zenden aan:

De burgemeester van de gemeente Nieuwegein, afdeling Stadswinkel, Postbus 1, 3430 AA Nieuwegein

Voor meer informatie kunt u contact opnemen met Team Vergunningen afd. Stadswinkel, tel. 030 - 607 18 80. Voor de behandeling van deze aanvraag zijn leges verschuldigd.

1 De aanvraag heeft betrekking op

Naam en adres van de inrichting: Hajé Nieuwegein B.V., Waterliniedok 1, 3433 NV Nieuwegein

Reden van de wijziging:

- O uittreden leidinggevende(n) O wijziging inrichting/omvang terras ☒ anders. n.l. Toevoeging van 10 kamers
- O optreden nieuwe leidinggevende(n) O wijziging openingstijden

2 Gegevens aanvrager

	natuurlijke persoon (eenmanszaak)	rechtspersoon (BV, NV)
Naam en voornamen (voluit)		Hajé Nieuwegein B.V.
Functie		
Straatnaam en nummer		Waterliniedok 1
Postcode en woonplaats		3433 NV Nieuwegein
Telefoonnummer & Emailadres		088-5230011 / nieuwegein@haje.nu

3 Gegevens uittredende leidinggevende(n)

Naam en voornamen (voluit)
Met ingang van

Naam en voornamen (voluit)
Met ingang van

4 Gegevens optredende nieuwe leidinggevende(n)

Persoonsgegevens

Naam en voornamen (voluit)
Straatnaam en nummer
Postcode en woonplaats
Telefoonnummer Mobiel
E-mail adres
Geboorteplaats en -datum

Functie gegevens

Met ingang van
Aantal uren in de zaak werkzaam per week

Arbeidsverleden

Is bovengenoemde persoon momenteel elders in (loon)dienst O Nee O Ja *
Is deze persoon eerder in een horeca-inrichting werkzaam geweest O Nee O Ja *

* Als één van bovenstaande vragen met **ja** is beantwoord: vermeld hieronder de naam en het adres van de zaak of organisatie waar bovengenoemd persoon werkzaam is (geweest)

Adres bedrijf, soort bedrijf
.....
Adres bedrijf, soort bedrijf
.....

5 Terras

De aanvraag betreft	O wijziging huidig terras	O nieuw terras
de grootte van het terras bedraagt	m ²
de breedte van het terras bedraagt	m
de diepte van het terras bedraagt	m
eigen terrein	O nee	O ja
terrasafscheidings*	O Nee	O Ja

* Ingevolge de Wet algemene bepalingen omgevingsrecht (Wabo) is het plaatsen van een terrasafdeling die hoger is dan 1,50 meter vergunningsplichtig. Voor meer informatie kunt u terecht bij de afdeling Duurzame Ontwikkeling.

Wilt u een luifel/zonneschermbaanbrengen? O nee O ja,
afmetingen luifel/zonneschermbaan* breed x diep (uitval)

*Ingevolge de Wabo is het aanbrengen van een luifel/zonnescherf of vaste terrasafscheidings vergunningsplichtig. Voor meer informatie kunt u terecht bij de afdeling Duurzame Ontwikkeling.

Wilt u terrasverwarmers gebruiken? O nee O ja, gasgestookt O ja, elektrisch

Indien u (incidenteel) muziek ten gehore wilt (laten) brengen op het terras, dient u hiervoor een ontheffing geluidshinder aan te vragen bij de afdeling Duurzame Ontwikkeling.

6 Wijziging openingstijden

Wat is de reden dat u uw openingstijden wilt wijzigen?

.....

Geef in onderstaande tijdschema's uw nieuwe gewenste exploitatietijden aan.

Nieuwe gewenste exploitatietijden van de inrichting:

O maandag van uur tot	uur =	uur
O dinsdag van uur tot	uur =	uur
O woensdag van uur tot	uur =	uur
O donderdag van uur tot	uur =	uur
O vrijdag van uur tot	uur =	uur
O zaterdag van uur tot	uur =	uur
O zondag van uur tot	uur =	uur +
Totaal aantal uren per week = uur		

Nieuwe gewenste exploitatietijden van het terras:

O maandag van uur tot	uur
O dinsdag van uur tot	uur
O woensdag van uur tot	uur
O donderdag van uur tot	uur
O vrijdag van uur tot	uur
O zaterdag van uur tot	uur
O zondag van uur tot	uur

Van zondag t/m donderdag mag een terras tussen 9.00 en 23.00 uur gebruikt worden. Op vrijdag en zaterdag mag een terras tussen 9.00 en 01.00 uur gebruikt worden. LET OP! De burgemeester kan betreft de eindtijden hiervan afwijken.

7 Financiering

Hoe financiert u de wijziging van deze inrichting? U dient een volledige onderbouwing hiervan op een apart papier te zetten.


.....

.....

Verklaring en ondertekening


Aldus naar waarheid ingevuld,

Naam
Plaats Nieuwegein Datum 22-09-2023
Handtekening,
.....

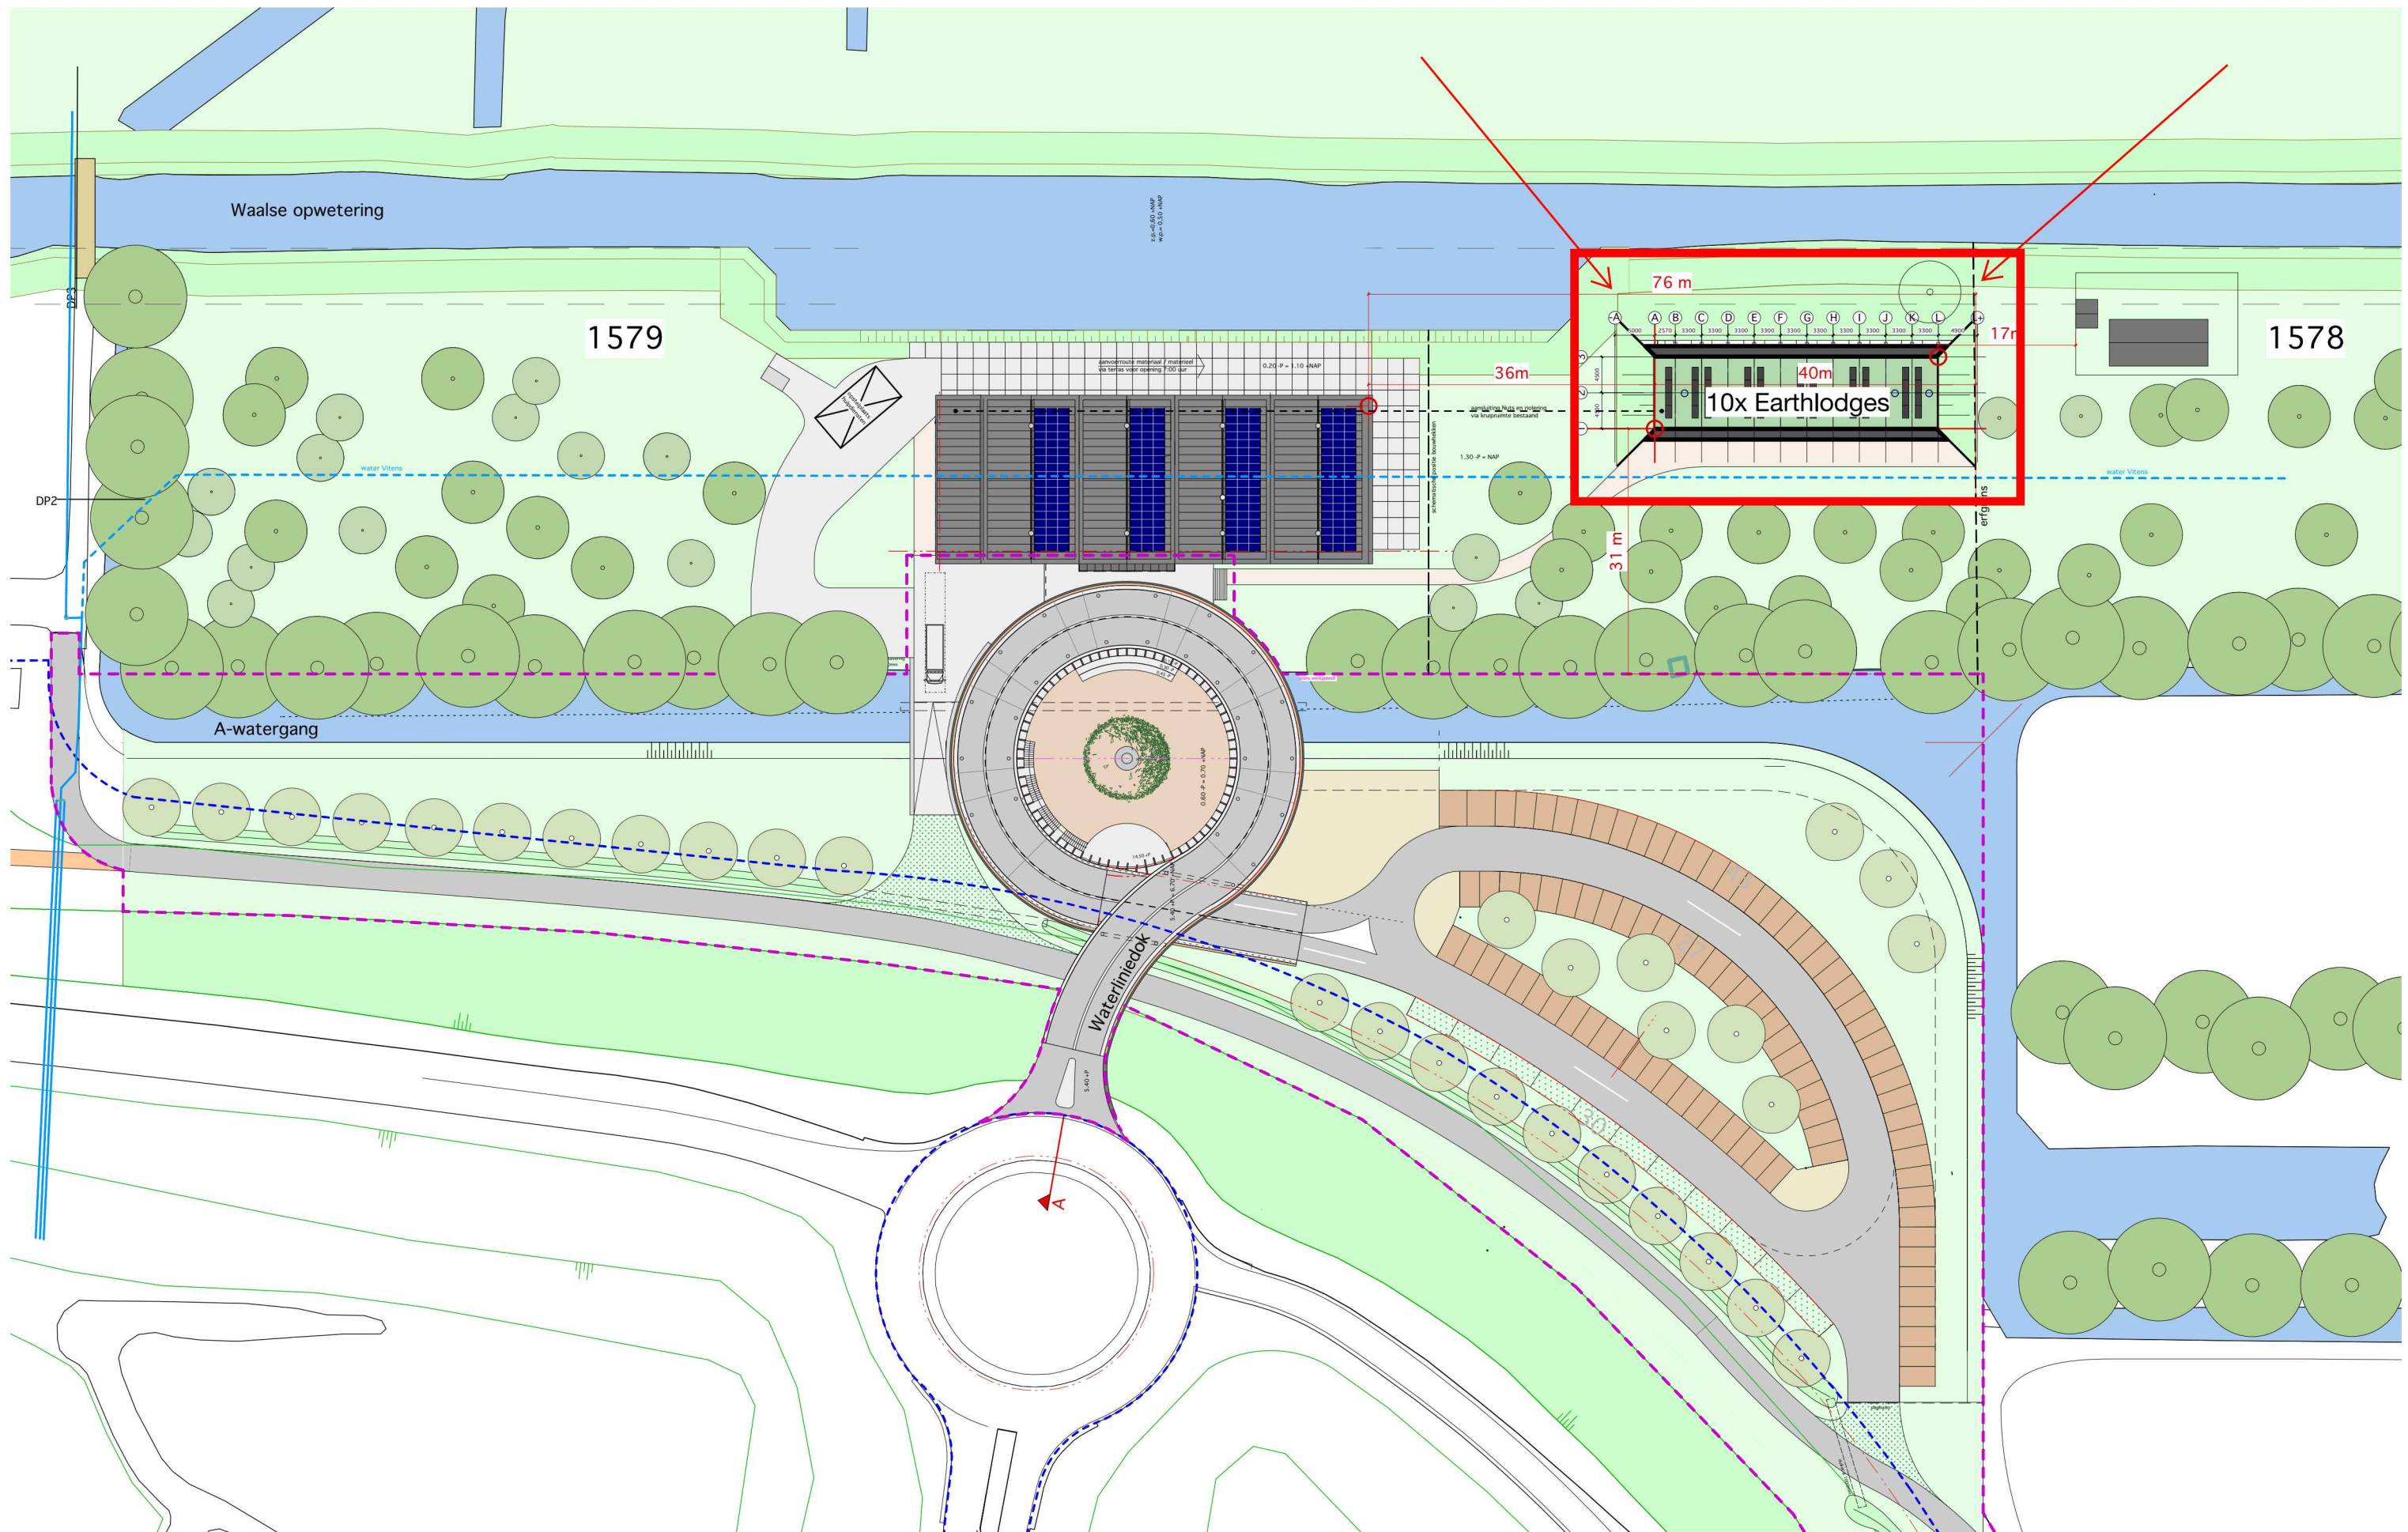

Opdrachtgever Hajé Restaurants
Architect Arc² architecten
Constructeur Kreukniet Bouw
Aannemer
Installateur

Formaat: A3

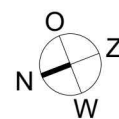

Project Earthlodges
Project nr 305-8
Onderwerp Overzichten
Status DO-OMV
Schaal 1:750
Datum 16-04-2021

Situatie

Tekening nr
1.1

