



Doorsnede schaal 1:50

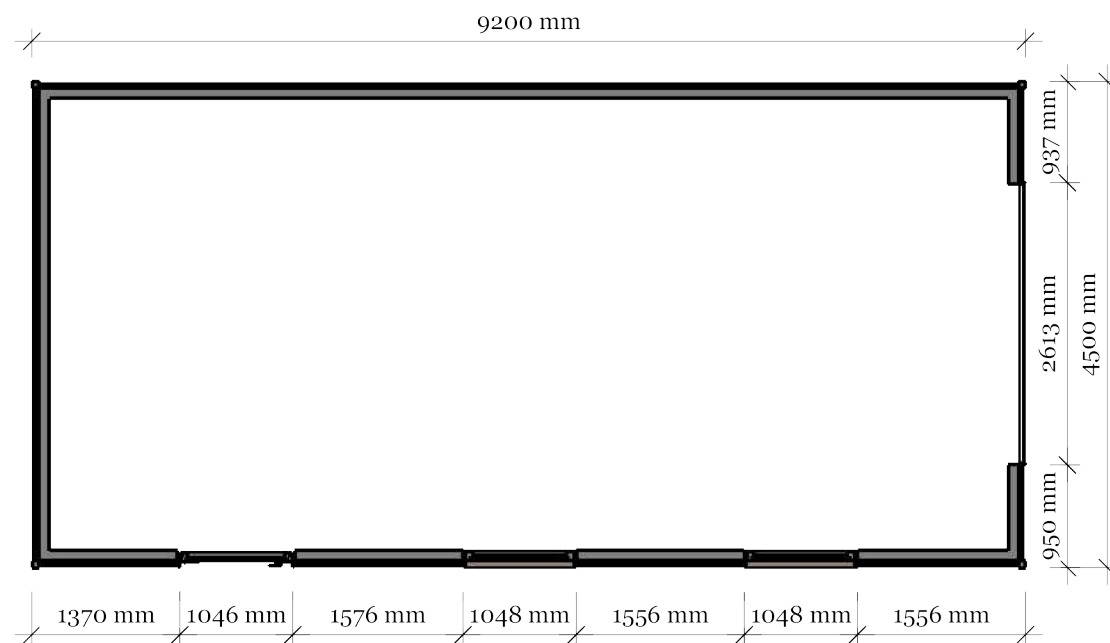

Plattegrond schaal 1:70

Kleur/materiaal gebruik:
 -Gevelbekleding: Geïmpregneerd douglas rabat. Wb: 180 mm
 -Boeidelen: wit
 -Goot: Zink
 -Kozijnen: antraciet
 -Dak: dakpan OVH Natuurrood

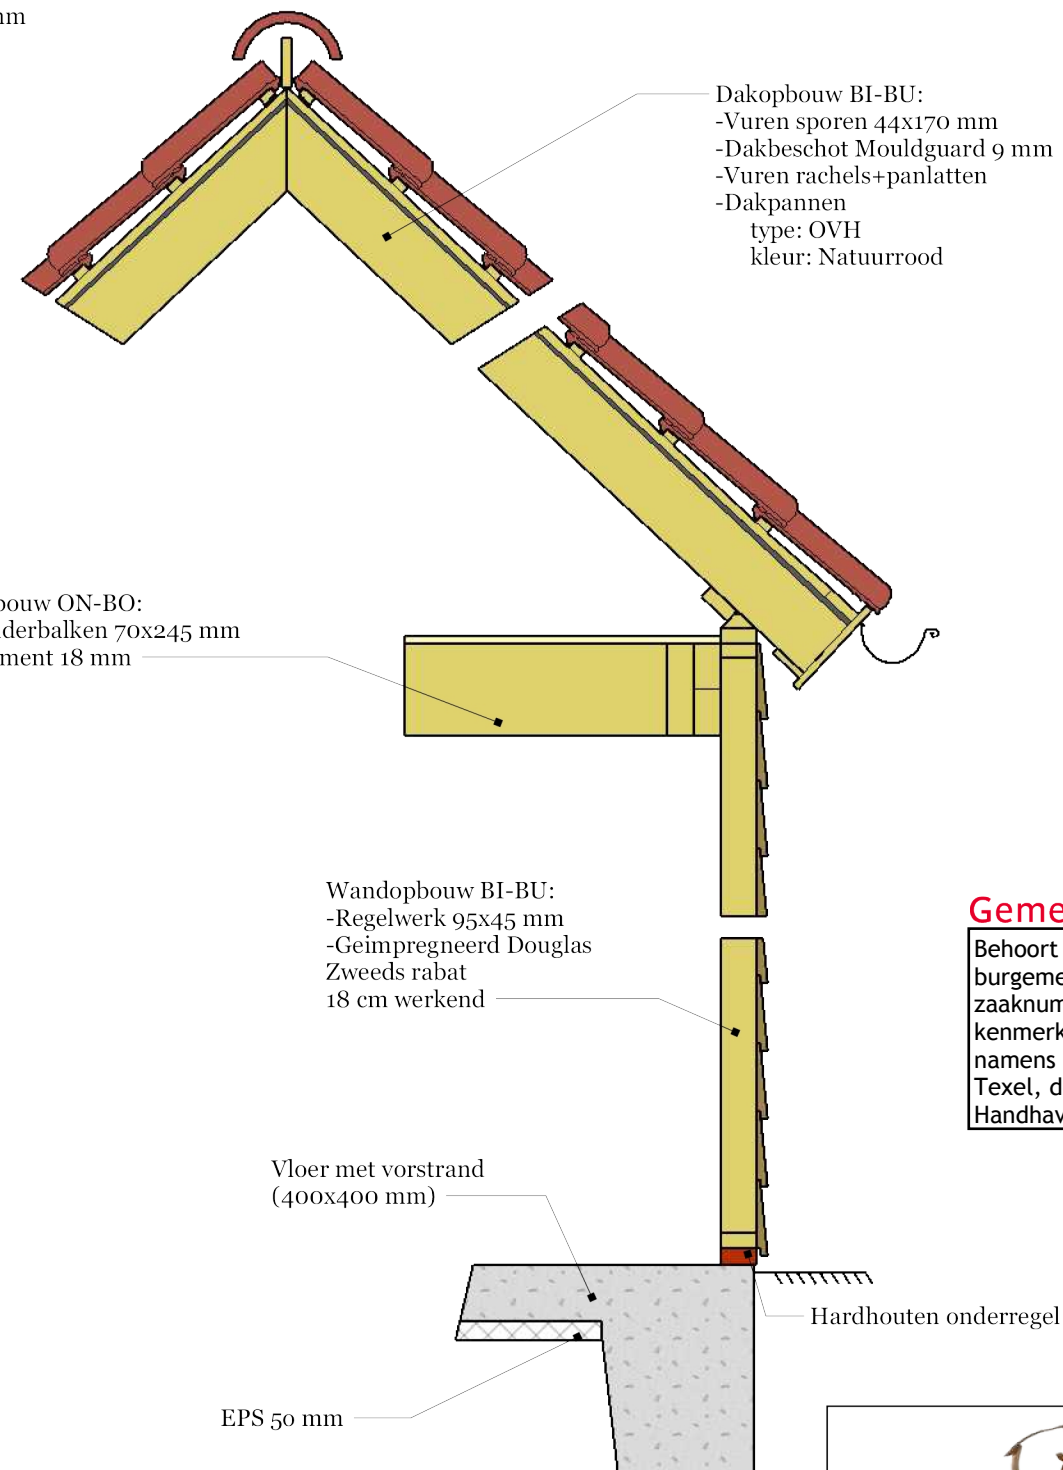

Detailtekening schaal 1:20

Gemeente Texel .txl

Behoort bij besluit van
 burgemeester en wethouders van Texel,
 zaaknummer: 3085491
 kenmerk document: Bijlage 2/2
 namens de burgemeester en wethouders van
 Texel, de teamleider Vergunningen, Toezicht &
 Handhaving, de heer L. Aben