




bestaande toestand

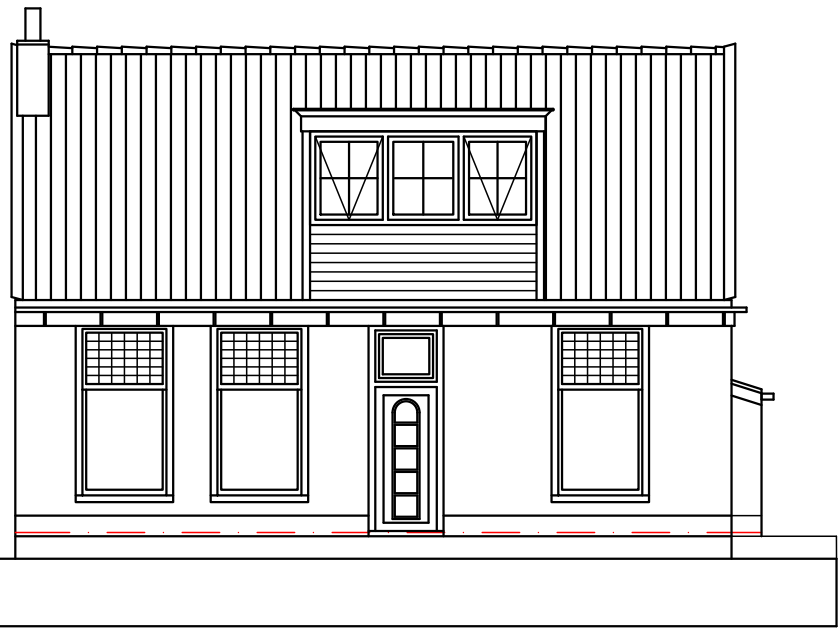


voorgevel (zuid)

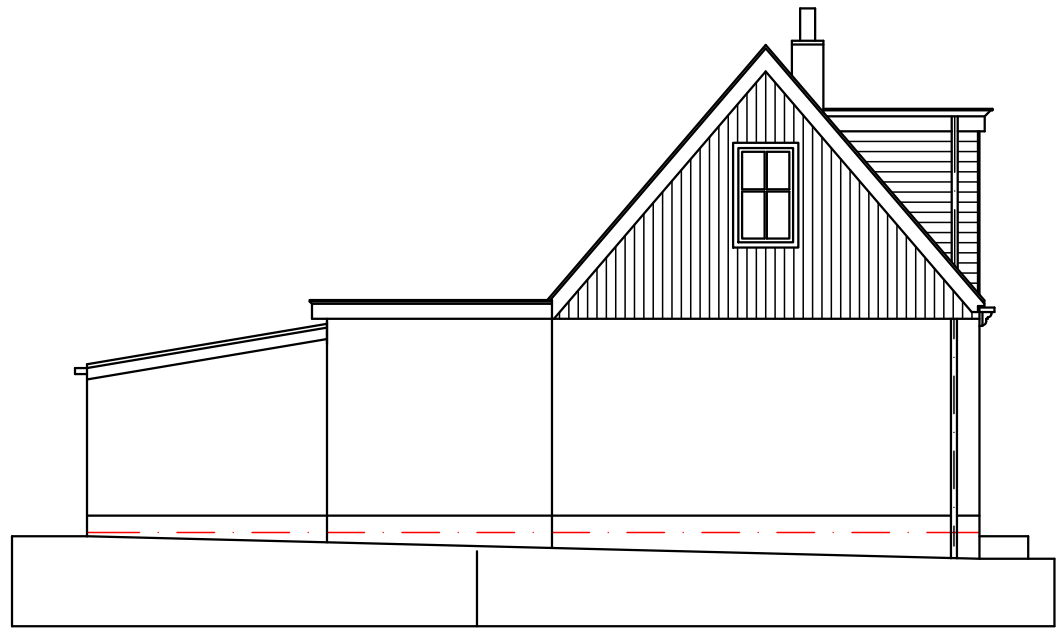


rechtergevel (west)

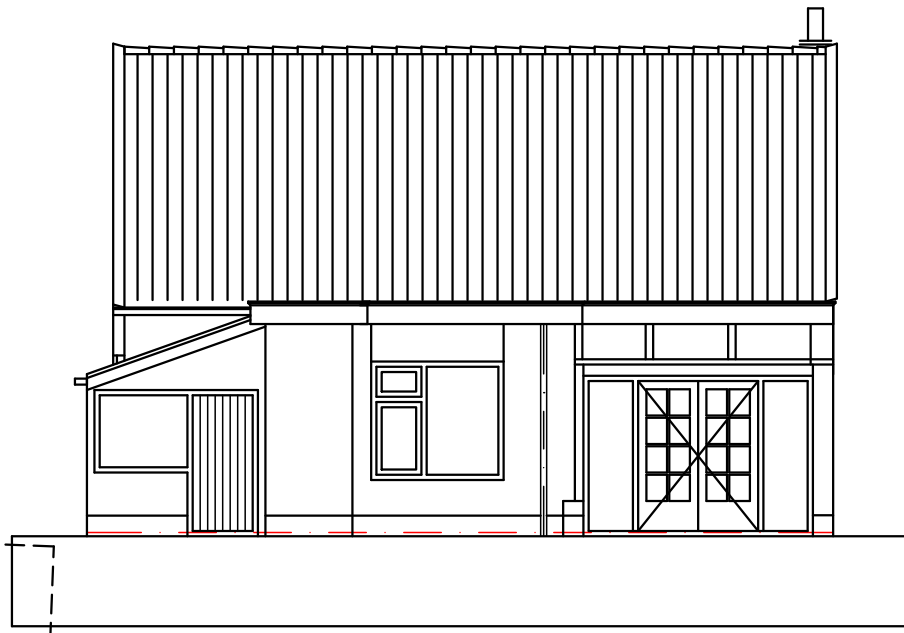


achtergevel (noord)

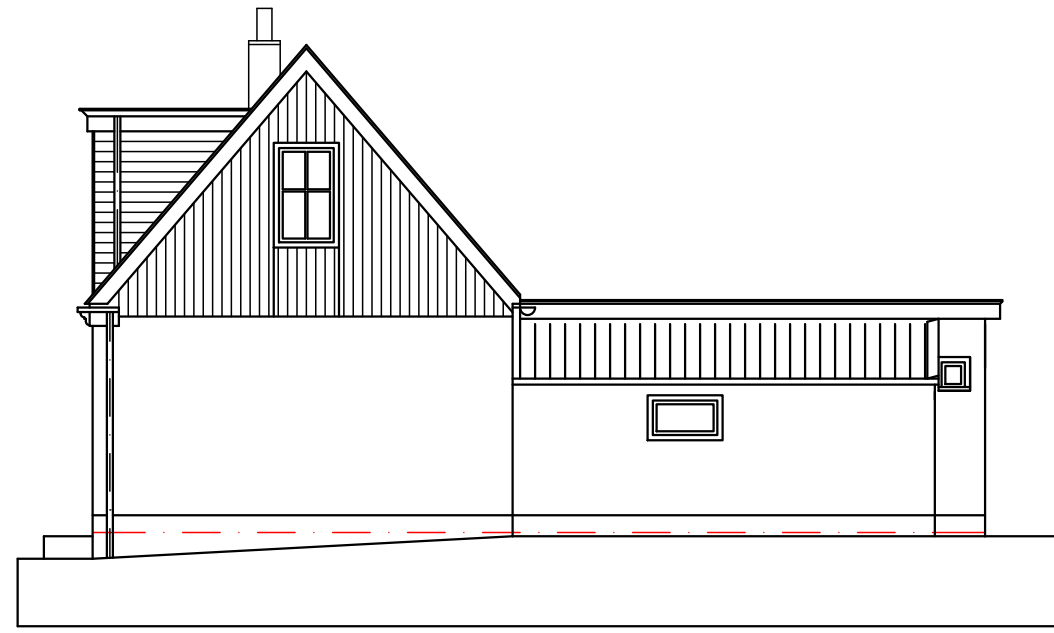

linkergevel (oost)

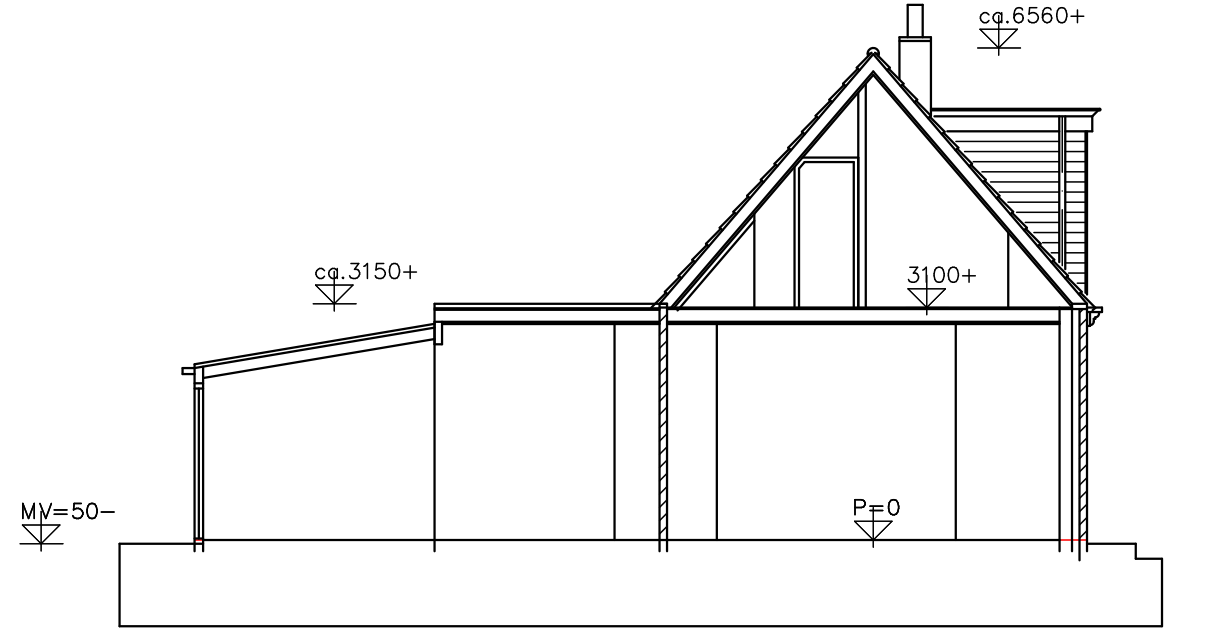


doorsnede A-A

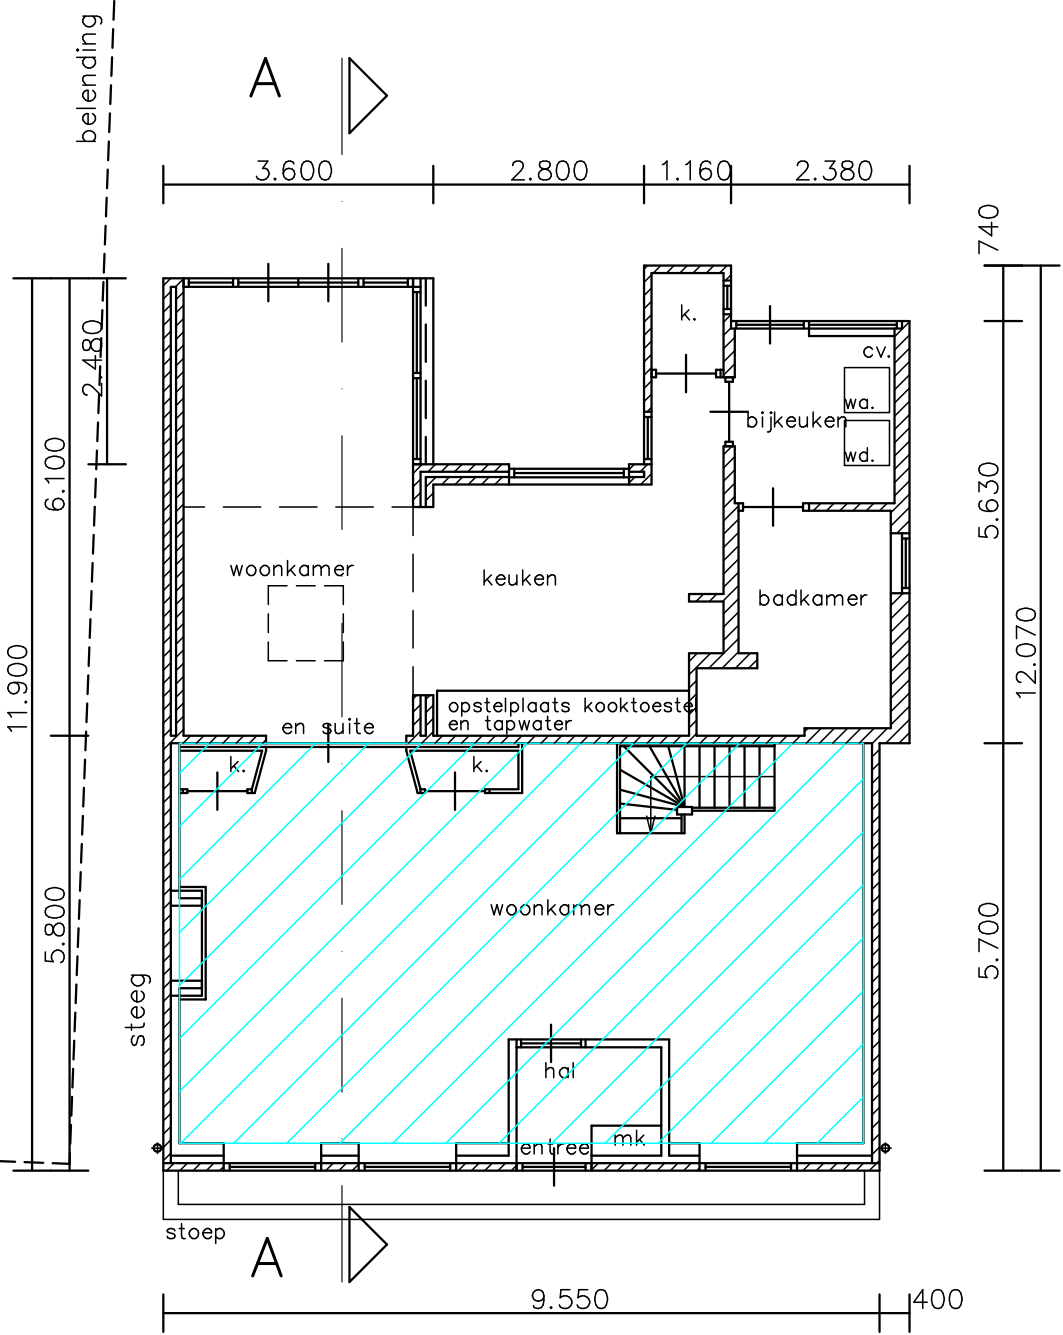


bestaande beganegrond

Oppervlakte hoofdgebouw = 9,55x5,70=54,44m²

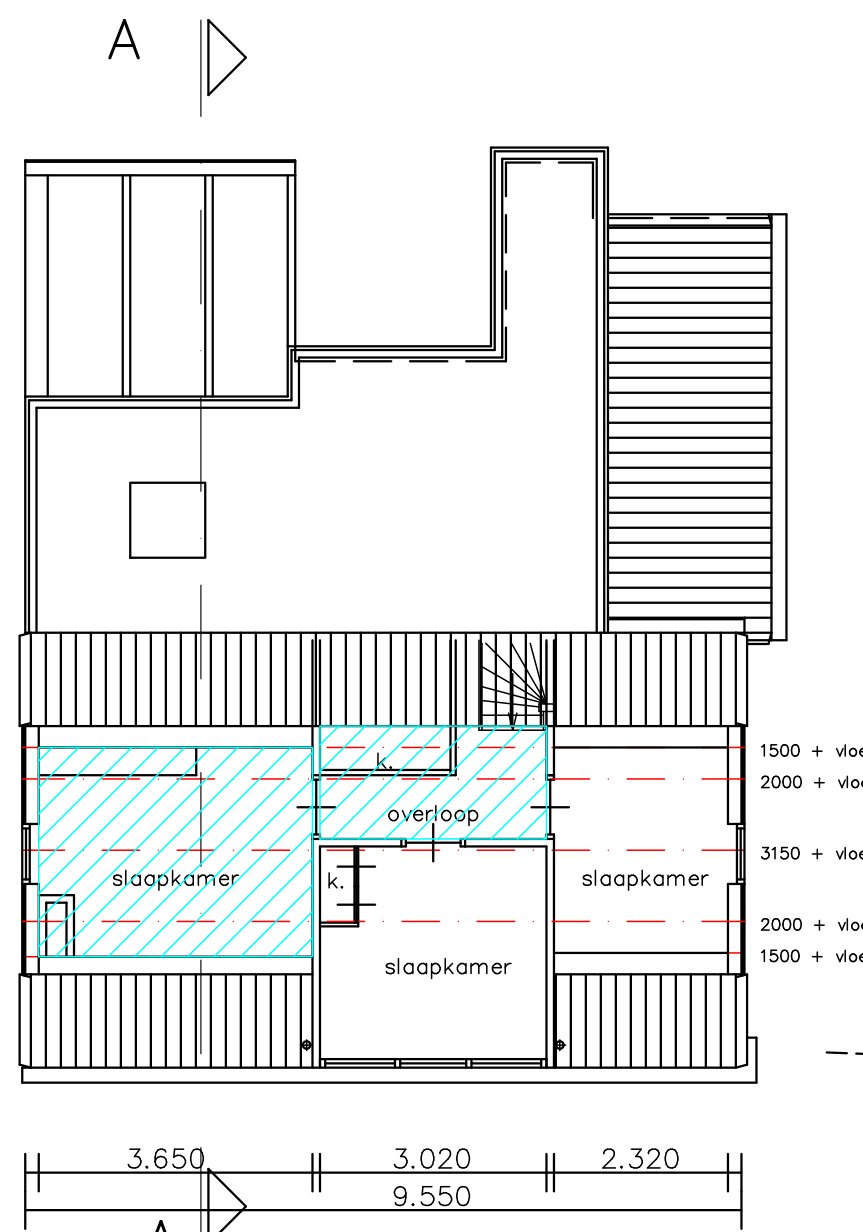


bestaande verdieping

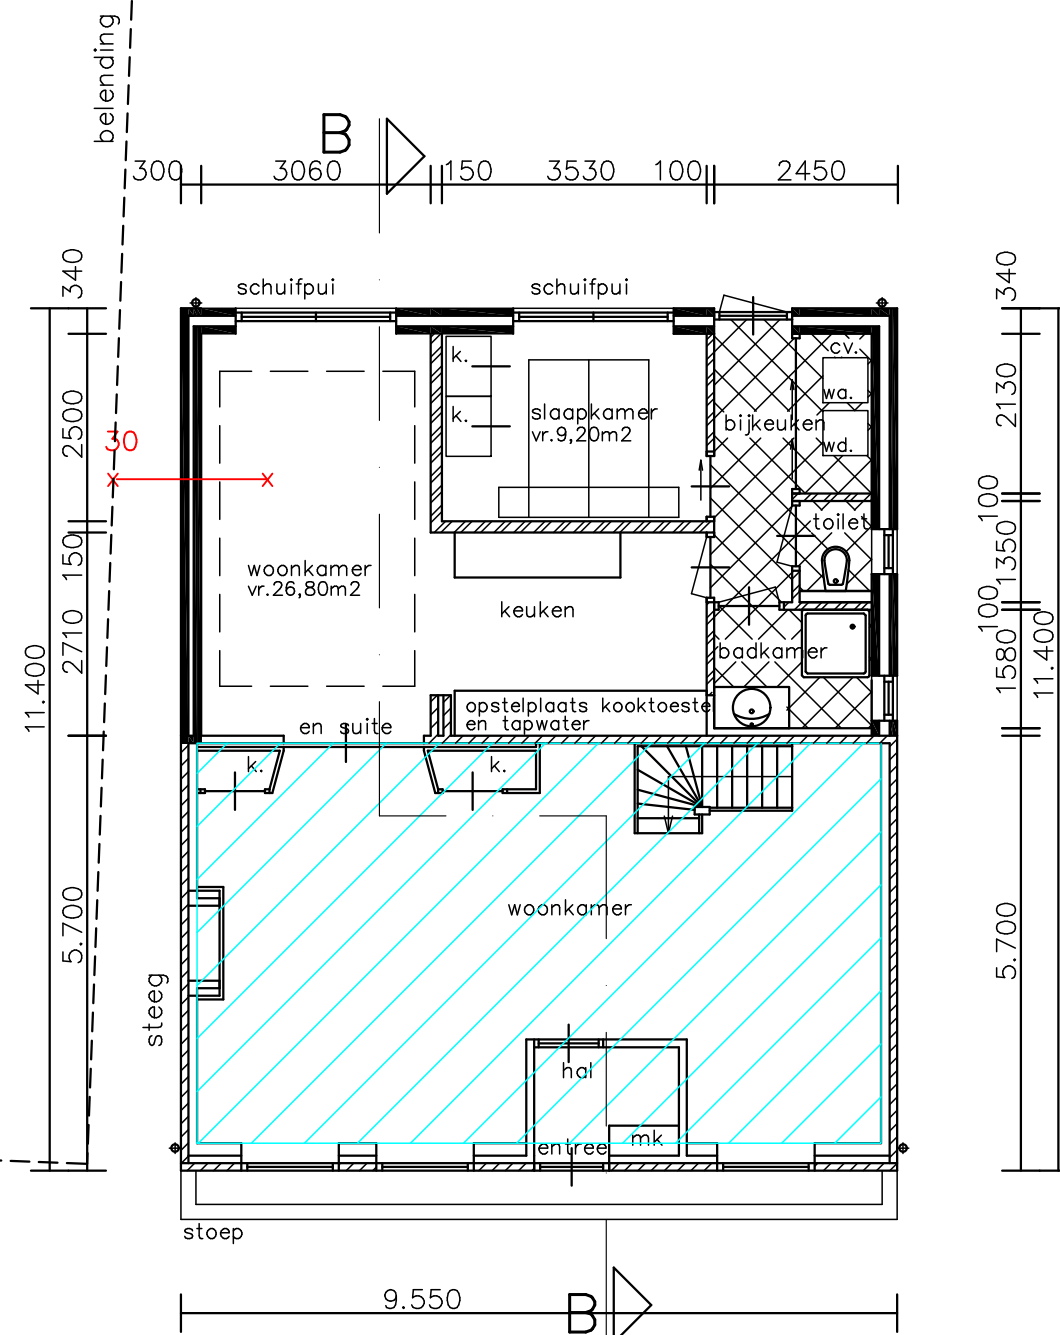

gewijzigde beganegrond

Oppervlakte hoofdgebouw = 9,55x5,70=54,44m²
Oppervlakte aangebouwd bijbehorend bouwwerk = 9,55x5,70=54,44m²
Oppervlakte vrijstaande bijbehorende bouwwerken = 26,36m²

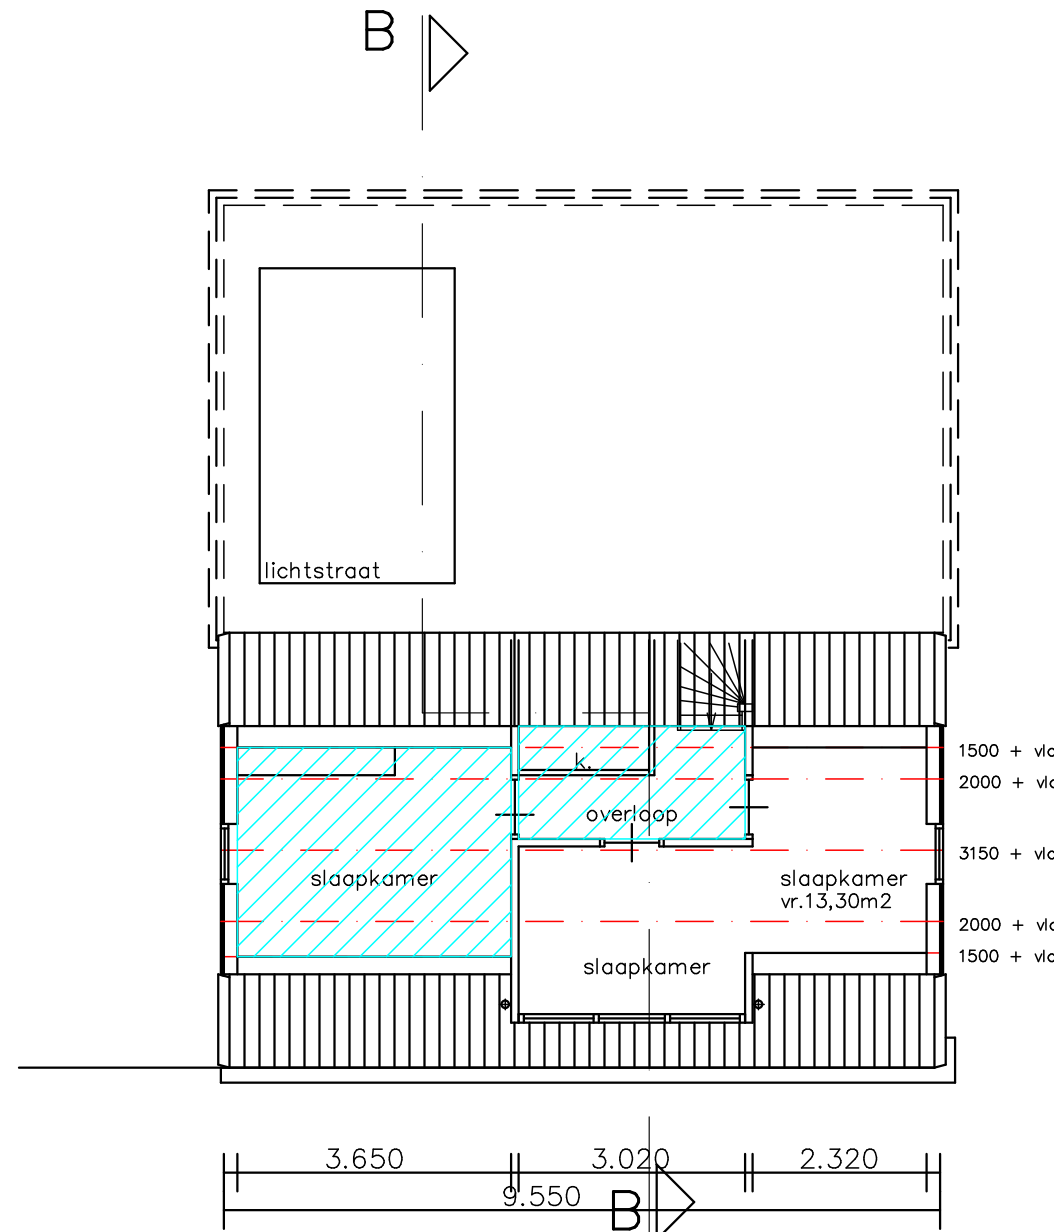


gewijzigde verdieping

Parkeerplaatsen:
Afmeting voor gestoken parkeren minimaal 250x500cm.
Parkeernorm 1,3 per woning.

bereikbaarheid blusvoertuig(en) gewaarborgd
middels onbelemmerde toegankelijkheid via de openbare weg.
Opstelplaats blusvoertuig(en) mogelijk binnen 40 meter van nieuwbouw woning

Bluswater betrekken uit brandkraan

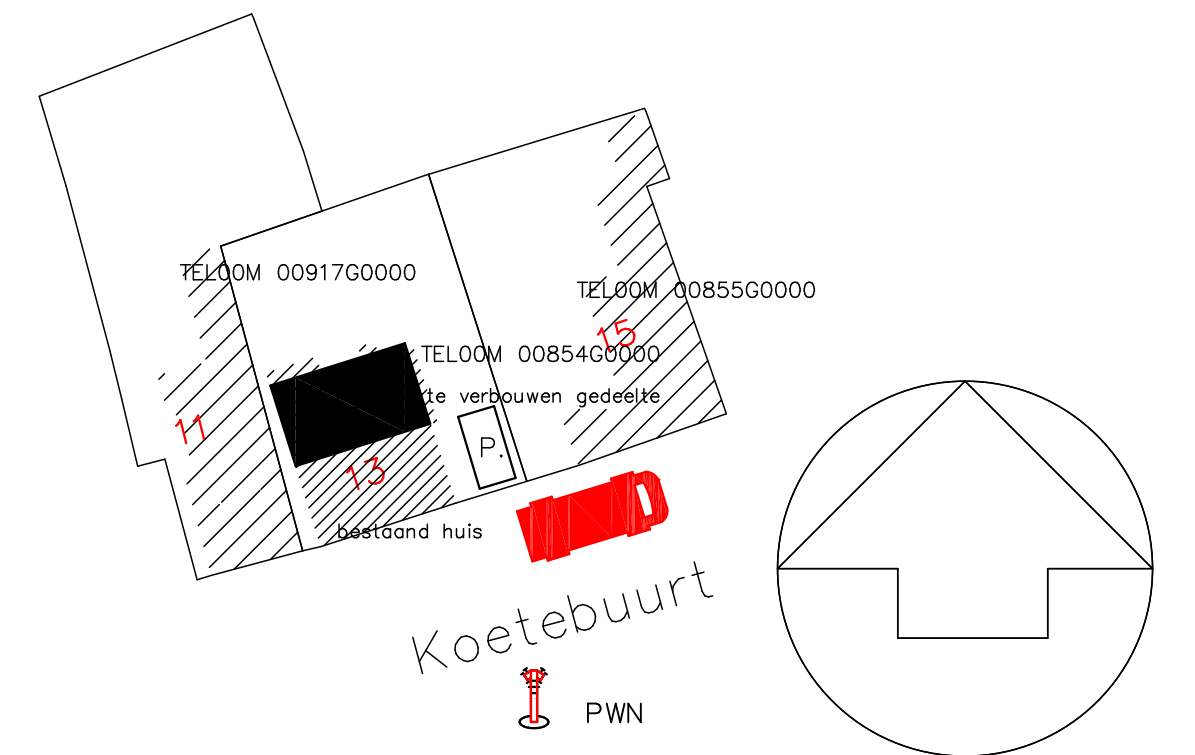


Situatie schaal 1:500
Sektie G perceel 854

Situatie is noordgericht. Bron: Kadaster en openbare registers

gewijzigde toestand




voorgevel (zuid)

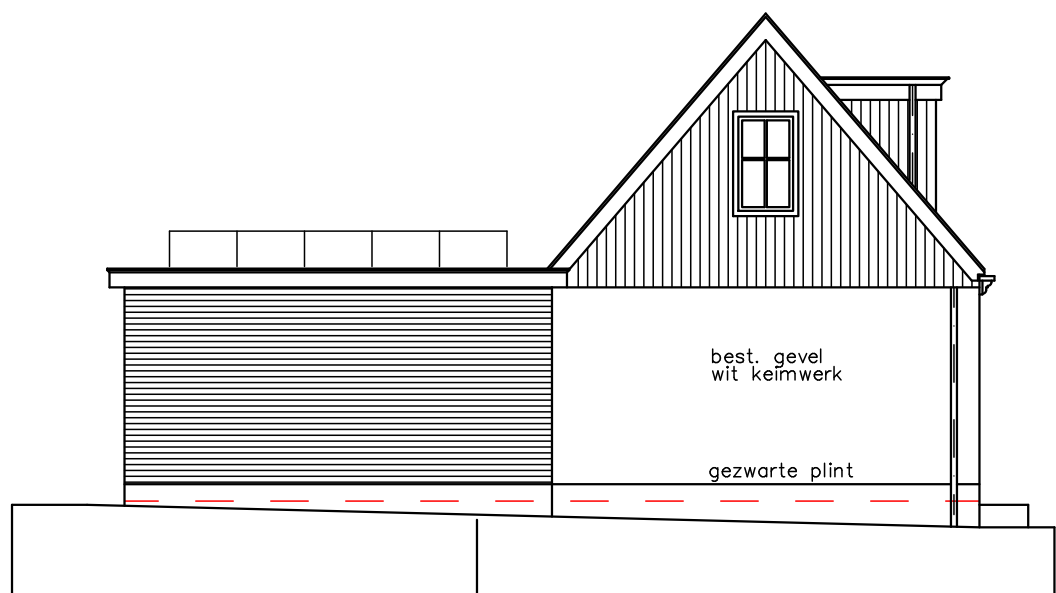

rechtergevel (west)




achtergevel (noord)

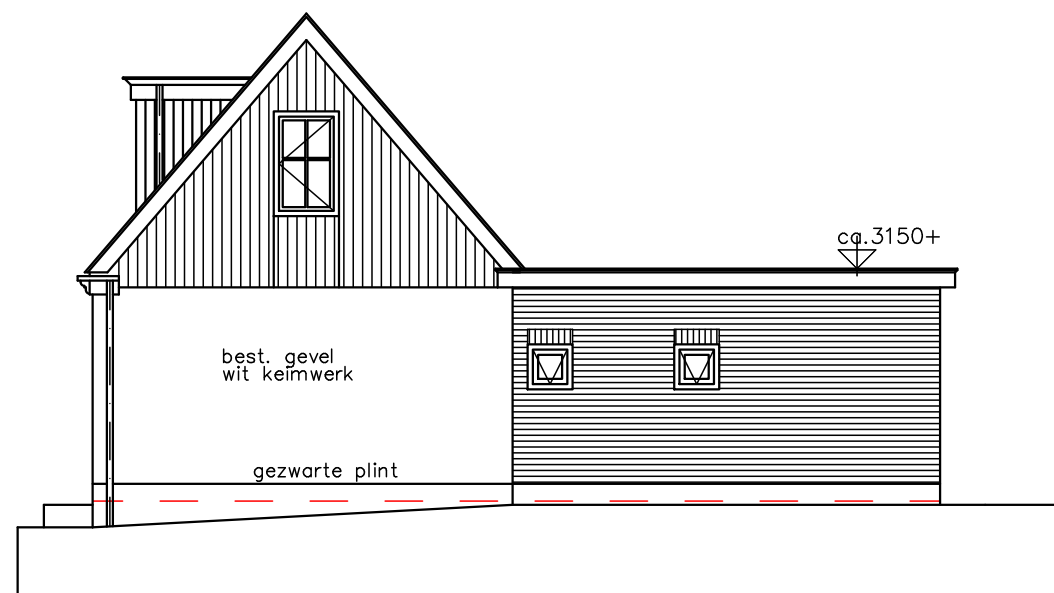

linkergevel (oost)


30
x x WBDBO

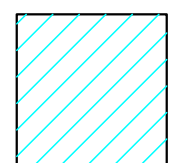

valt buiten vergunningsaanvraag

Alle constructies uitvoeren volgens opgave / berekening van constructeur / fabrikant / leverancier
Alle details en detailleringen zijn in principe weergegeven
Alle maten en maatvoeringen in het werk te controleren

Gemeente Texel .txl
Behoort bij besluit van
burgemeester en wethouders van Texel,
zaaknummer: 3160007
kenmerk document: Bijlage 1/3
namens de burgemeester en wethouders van
Texel,
de heer F. Galarce Morales,
teamleider Vergunningen, Toezicht & Handhaving

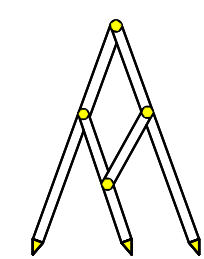

Bouw- en Tekenbureau Constructief
Meedenken, Doordenken en Realiseren

Bart Jan Boon
Sluyscoog 53
1791 WV Den Burg Texel
tel. 0222-322033
mob. 06-1229 1545
e-mail: b.jboon@hotmail.com

Uitbreiding woning Koetebuurt 13 te Oosterend
Opdrachtgever:

Eigenaar Koetebuurt 13 te Oosterend

Bestaande toestand – plattegrond en doorsnede
Ontwerptekening – plattegronden en doorsnede
schaal 1:100 getekend 11 februari 2022

Formaat A1 afmeting 840x594mm.