



voorgevel
V = ventilatie d.m.v. ducotop 50




rechter zijgevel




achtergevel
V = ventilatie d.m.v. ducotop 50



linker zijgevel

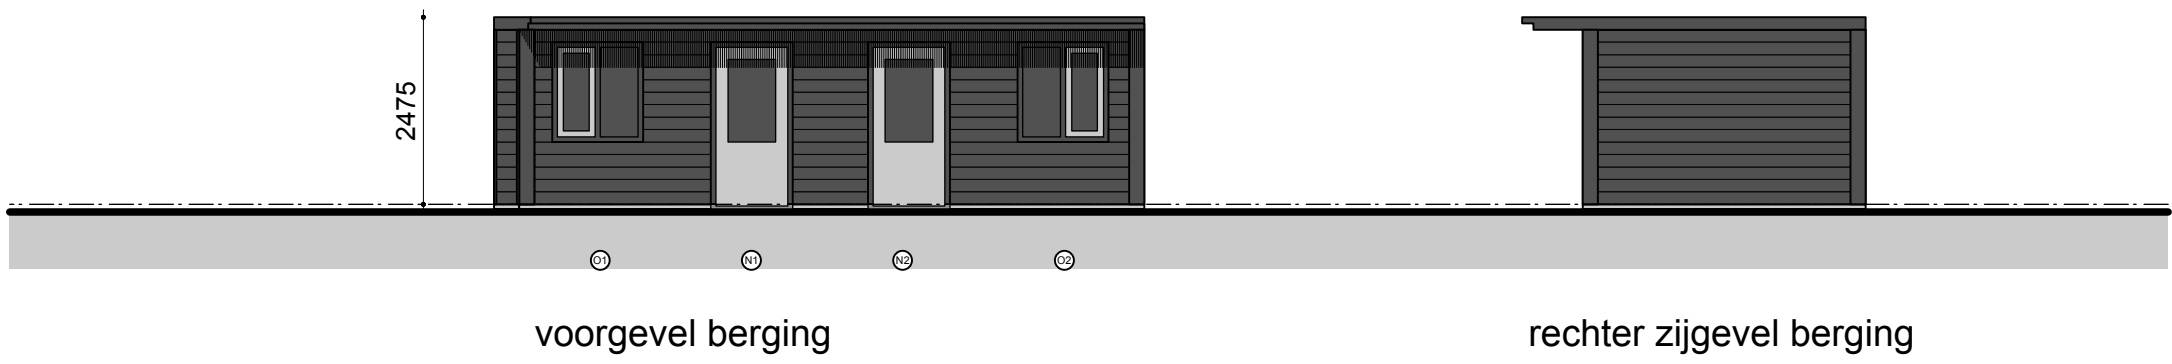

voorgevel berging

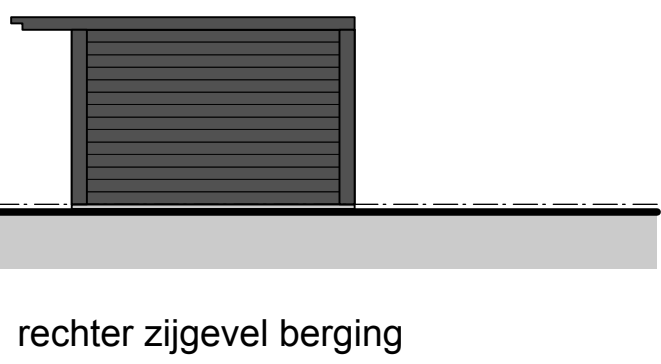

rechter zijgevel berging




achtergevel berging




linker zijgevel berging

bestaande gevels berging

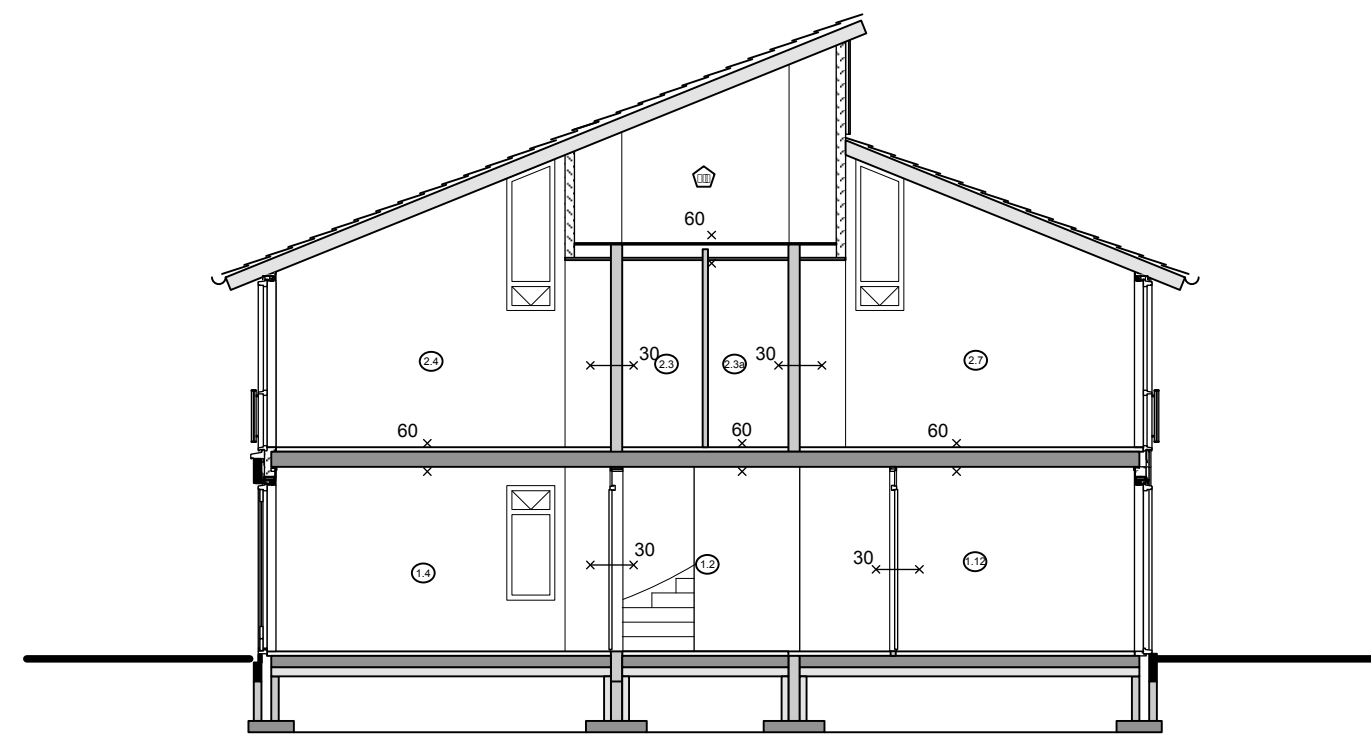

doorsnede B-B

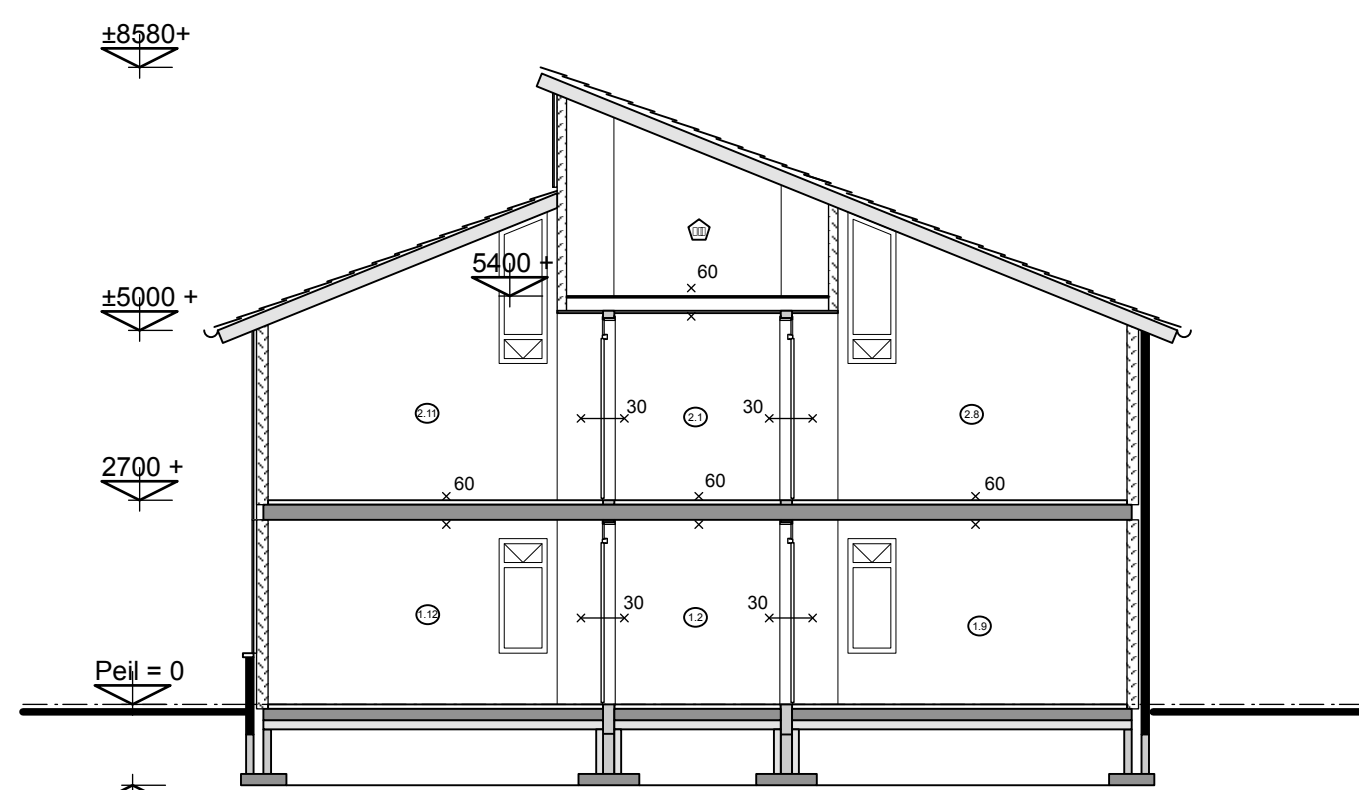

doorsnede A-A



doorsnede C-C

±8580+

2700 +

Peil = 0

±1050 -


RENVOL BRANDVEILIGHEID	
hoofdraagconstructie/plaatsvloerconstructie	
verdiepingsvloeren 60min brandwerend	
	constructie 30min. brandwerend
	constructie 60min. brandwerend
	deur 30min. brandwerend
	deur 30min. brandwerend, zelfsluitend verlicht bordje met aanduiding nooduitgang
	kleefmagneet
	ruimte met noodverlichting
	brandlanghaspel, lengte 20m, aansluiting 19mm, mondstuk 6mm
	sproeischuim blusser, inhoud 6kg
	brandmeld centrale

VOOR BRANDMELDERS/BRANDMELDCENTRALE ZIE INSTALLATIE
TEKENING BRANDMELD/ELEKTRA 391-B4




burgerhoutstraat


situatie schaal 1:500
kad.bek.gem. Texel
sektie K , nr. 3715

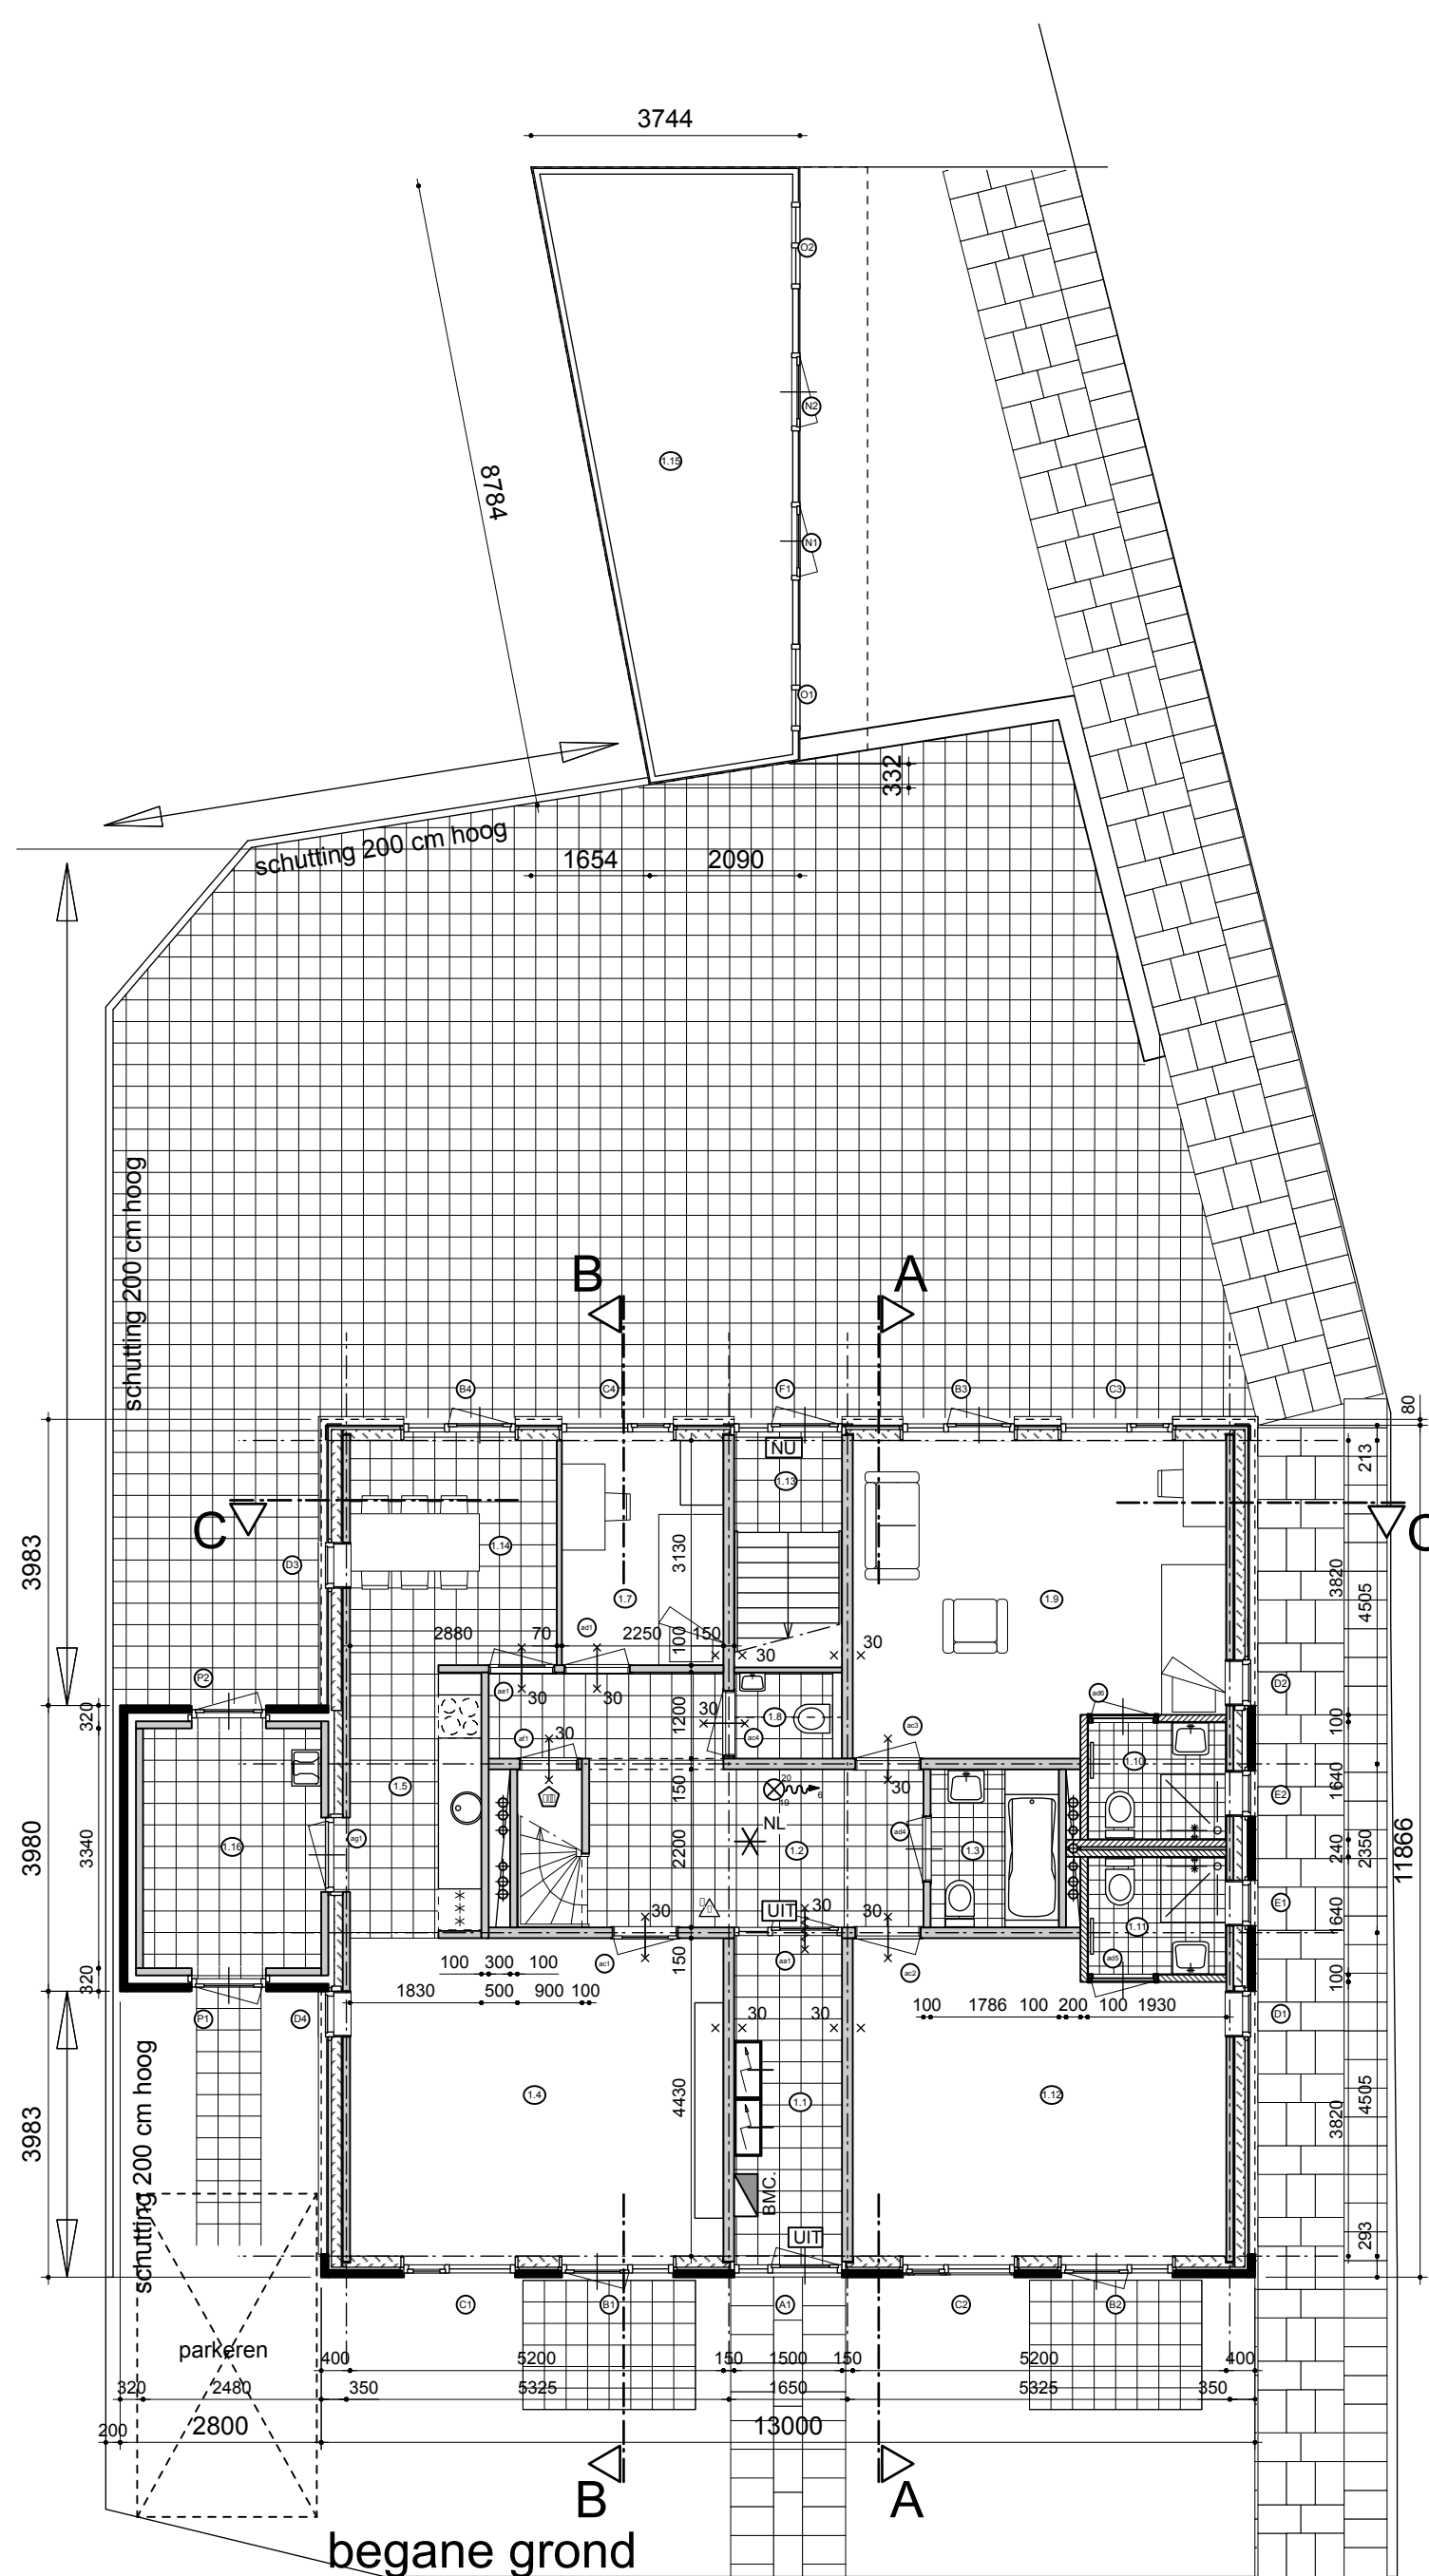

begane grond

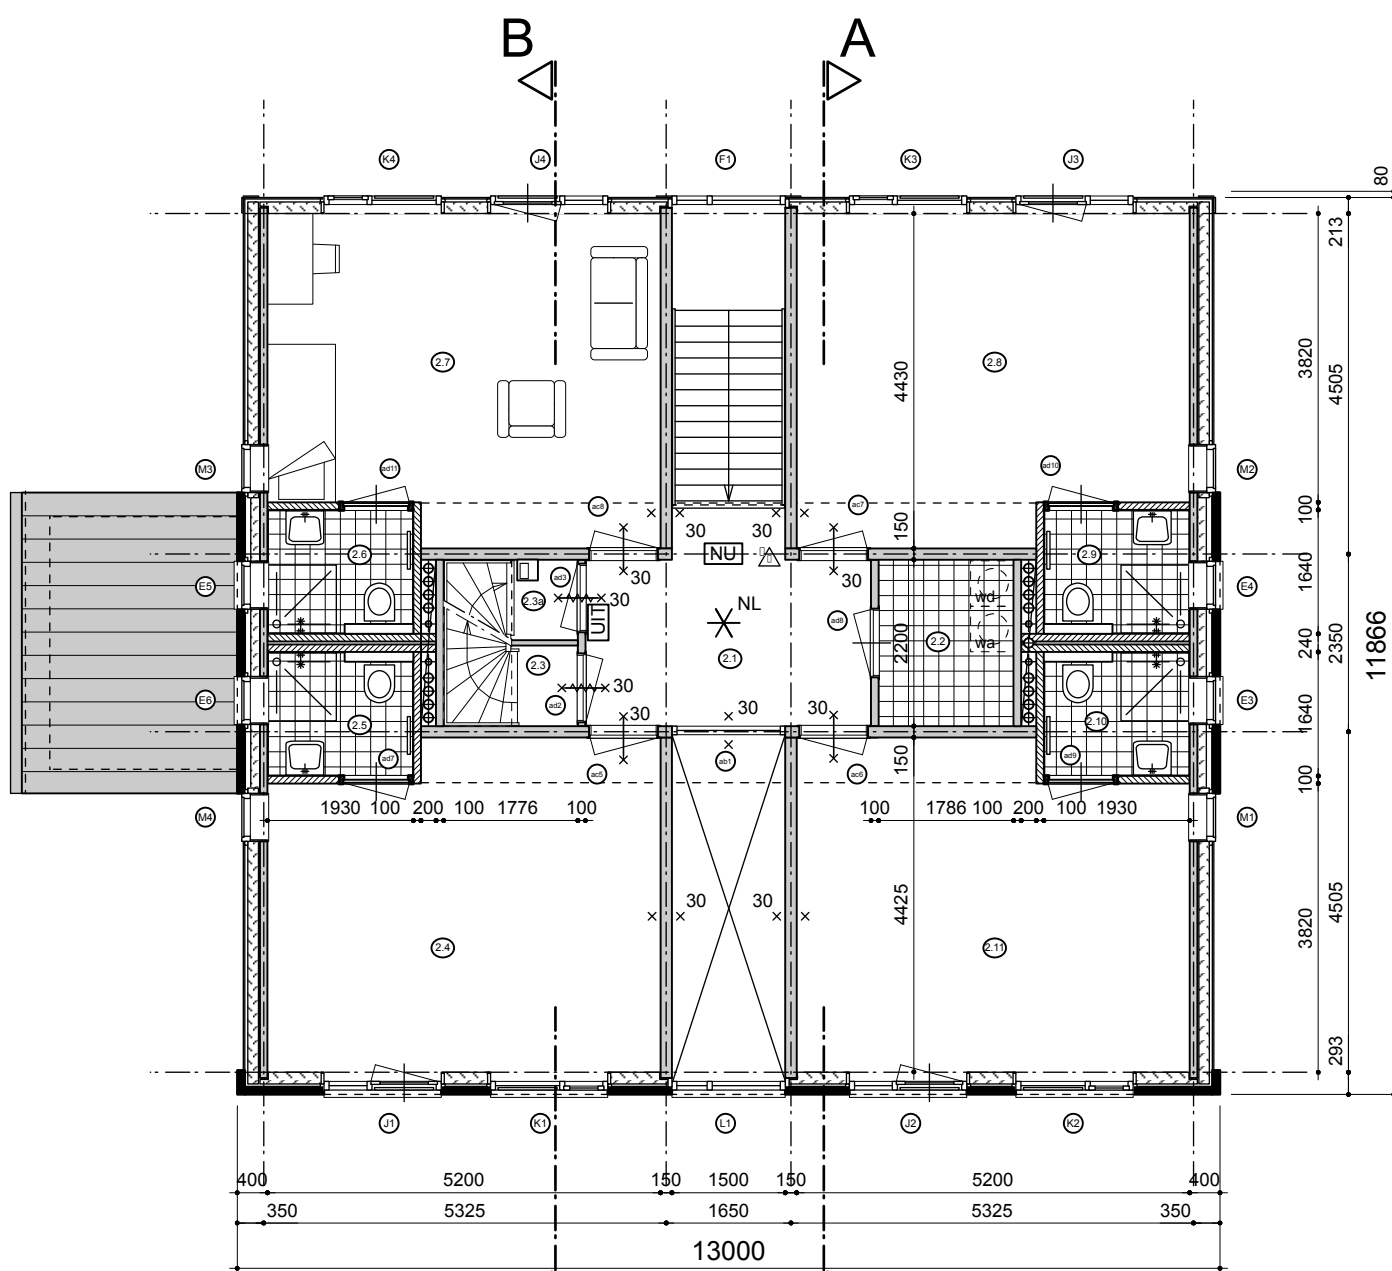

eerste verdieping

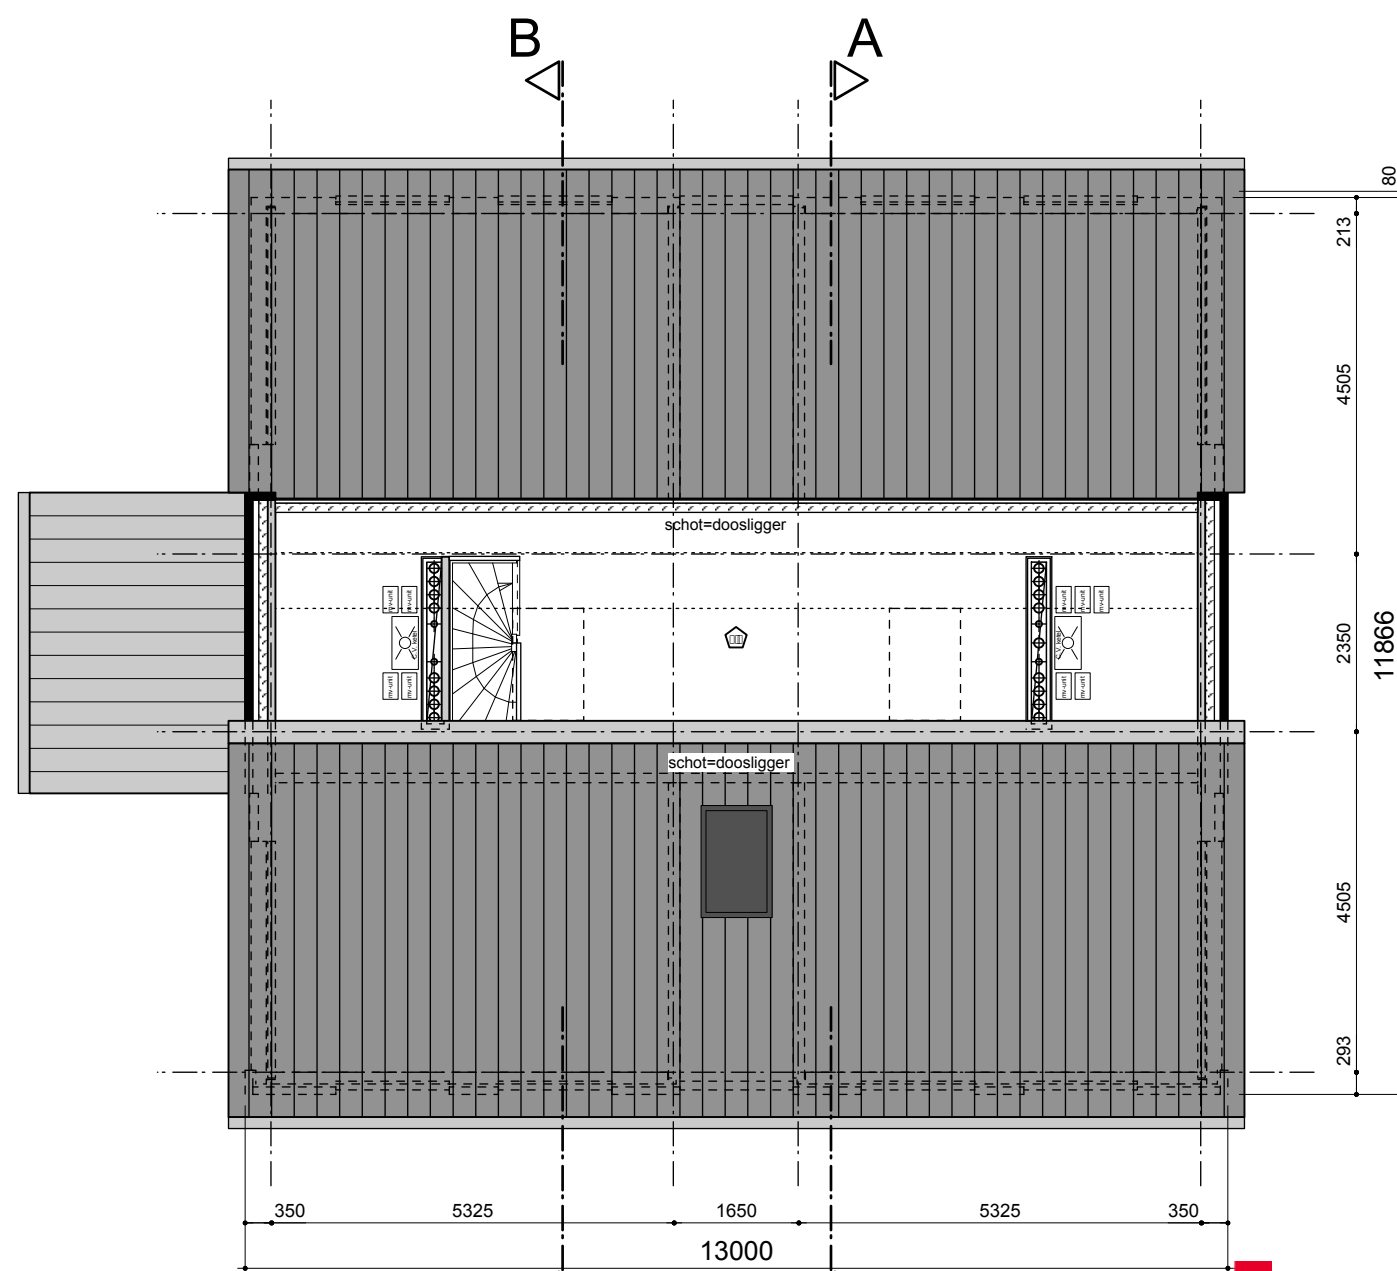

zolderverdieping

Gemeente Texel

Behoort bij besluit van
burgemeester en wethouders van Texel,
zaaknummer: 3095902
kenmerk document: Bijlage 1/4
namens de burgemeester en wethouders van
Texel,

de heer F. Galarce Morales,
teamleider Vergunningen, Toezicht & Handhaving

uitbreiding " down town " aan de burgerhoutstraat 7
te den Burg texel

opdrachtgever:	bestaande plattegronden gevels en doorsneden 1 : 100 situatie 1 : 500	dd: 12-07-2021 gew: 10-12-2021
	werknnummer 21-391 tekeningnummer BI	

bouwkundig advies & tekenbureau | pacsweg 33, 1791 WB, den burg | E-mail: adviesbureau@dirkkoster.nl | tel: 061 4628500