




oostgevel

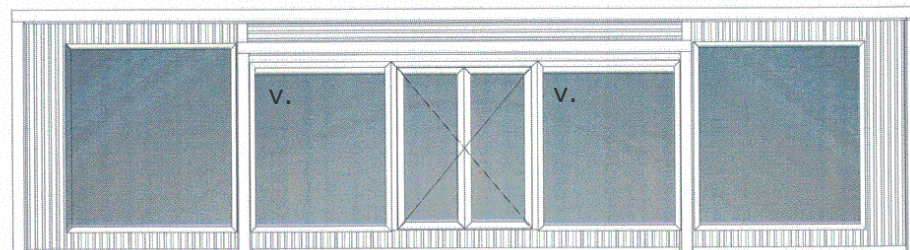


noordgevel

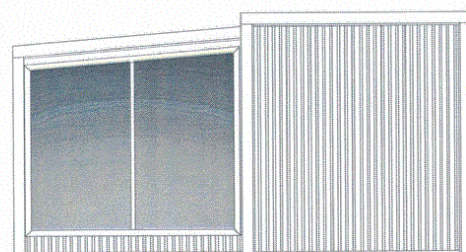

westgevel

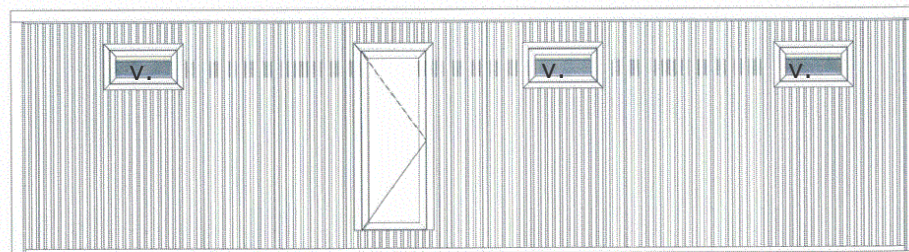

zuidgevel

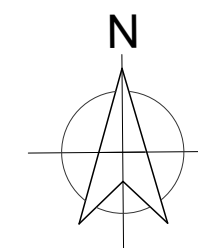

situatie

gemeente: Texel
gedeelte: buitengebied
adres: Hollandse weg 21
sektie: A nr. 6462
schaal: 1:1000

.txl

Gemeente Texel

Behoort bij besluit van
burgemeester en wethouders van Texel,
zaaknummer: 3152181
kenmerk document: bijlage 1/1
namens de burgemeester en wethouders van
Texel,
de heer F. Galarce Morales,
teamleider Vergunningen, Toezicht & Handhaving




Renvooi

vloer- en dakopbouw
aluminium sandwichpaneel
isolatie 100mm. PIR, $R_c=4.85m^2K/W$,
buitenzijde HPS200 coating zwart glanzend boxprofiel

wandopbouw
aluminium sandwichpaneel
isolatie 100mm. PIR, $R_c=4.85m^2K/W$,
buitenzijde HPS200 coating zwart glanzend boxprofiel

kozijnen, ramen en deuren
aluminium kozijnen, MB-70 vlakprofiel, kleur zwart
beglazing Hr++ beglazing
ventilatie roosters in het glas - V.

techniek
verwarming d.m.v. infrarood plafond element in
badkamer, keuken, serre en slaapkamers
warmwater voorziening d.m.v. 80l. boiler
ventilatie natuurlijke toevoer d.m.v. rooster in het glas,
mechanische afvoer d.m.v. boxventilator in technische ruimte

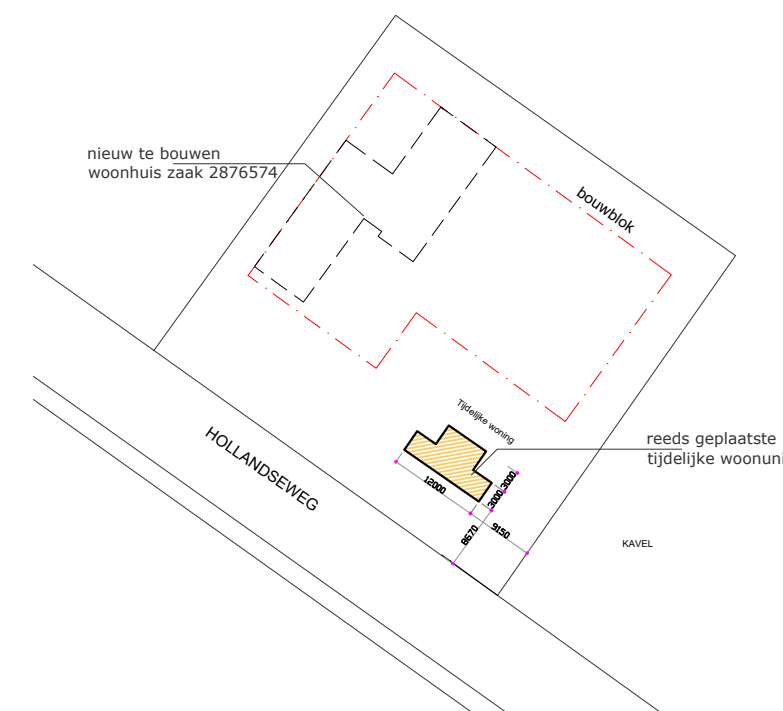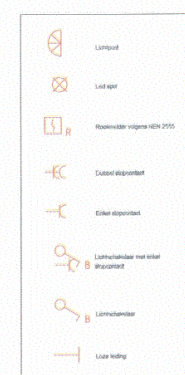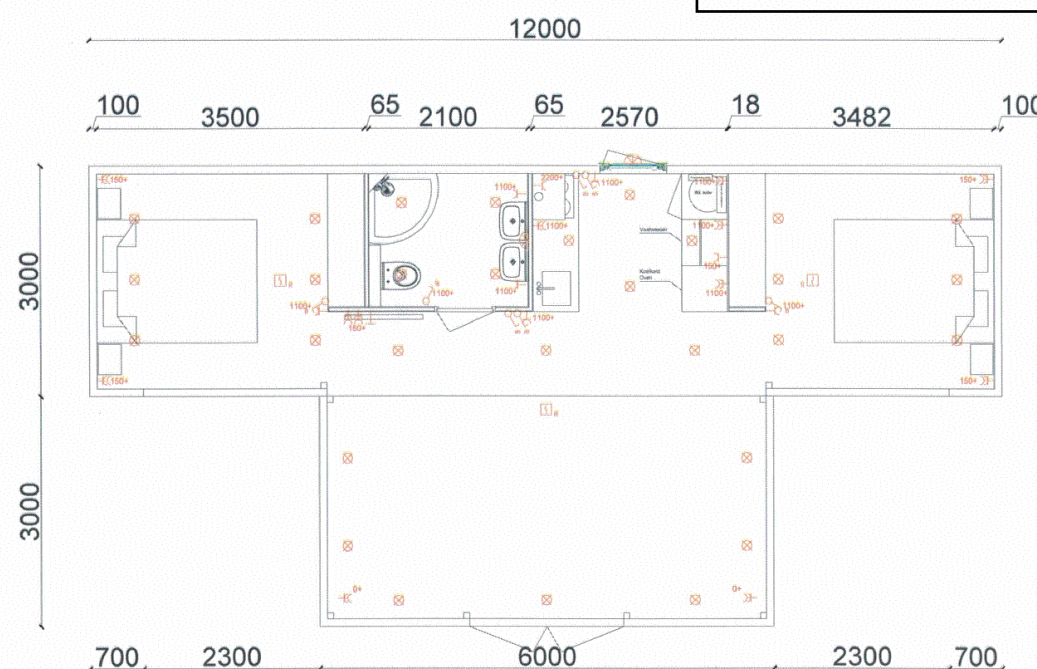

plaatsen tijdelijke woning

Hollandseweg 21 - de Cocksdorp
schaal 1-100
get.: d.d. 30-03-2022
gew.: d.d. 24-04-2022

plattegrond

maten in het werk controleren. constructie volgens nadere opgave fabrikant/leverancier/constructeur/fabrikant

TX bouwassist
uw assistent voor nieuw- en verbouwplannen

TXbouwassist
Plevierstraat 1
1796 Ak De Koog
telefoon: 06-20745864
info@txbouwassist.nl
www.txbouwassist.nl