


Nieuwe fundering:
Betonbalk 350x500mm vv wapening 3Ø12 onder en boven
beugels Ø8-300 flankwapening 2Ø8, stekken Ø8-300 binnen en buiten
Betonvloer dik 150mm. Indien gestort op folie 180mm dik. Dekking minimaal 30mm
fundering aanleggen op homogeen en draagkrachtig zandpakket / vaste grondslag.

hemelwater en diepriool in ieder geval tot aan perceelgrens gescheiden aanleggen.
uitvoering conform opgave installateur.


Sparing meterkast uitvoeren conform richtlijnen en normbladen nutsbedrijven.

Sparing meterkast uitvoeren conform richtlijnen en normbladen nutsbedrijven.

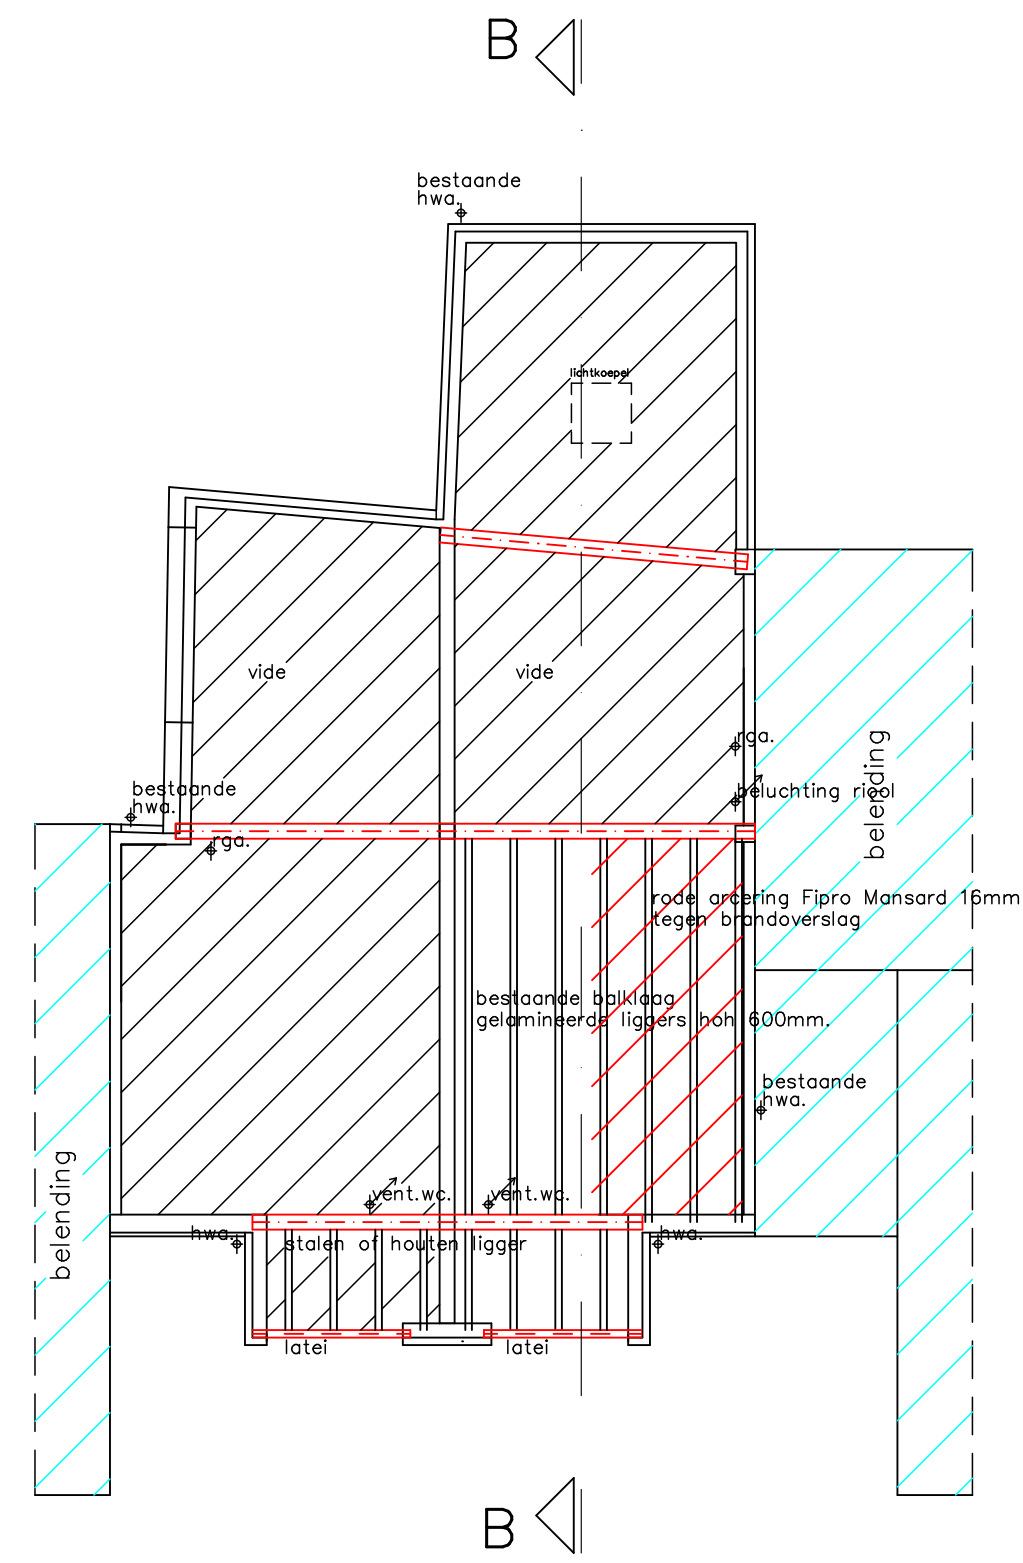


Bouwbesluit afdeling 3.6 luchtversing
Uitgangspunt is een kantoorfunctie of hiermee gelijk te stellen. Bezetting maximaal 3 personen.
Voldorpel toepassen onder deur naar praktijkruimte dus geen doorstroom onder deur.
toilet minimaal 7dm³/s. capaciteit. Aanvoer vanuit entree middels spleet onder deur.
entree / wachtruimte maximaal 2 personen = geen eis want geen verblijfsruimte.

praktijkruimte maximaal 3 personen = $3 \times 6,50 = 19,50 \text{ dm}^3/\text{s}$.
instroom lucht te waarborgen middels rooster in plat dak.
capaciteit dakdoorvoer $21 \text{ dm}^3/\text{s}$.
uistroom lucht te waarborgen middels rooster(s) in nok van hellend dak.
Duco Corto 15 ZR HD. Capaciteit $14,50 \text{ dm}^3/\text{s}$.
Benodigd 3 roosters a 55 cm . netto opening.

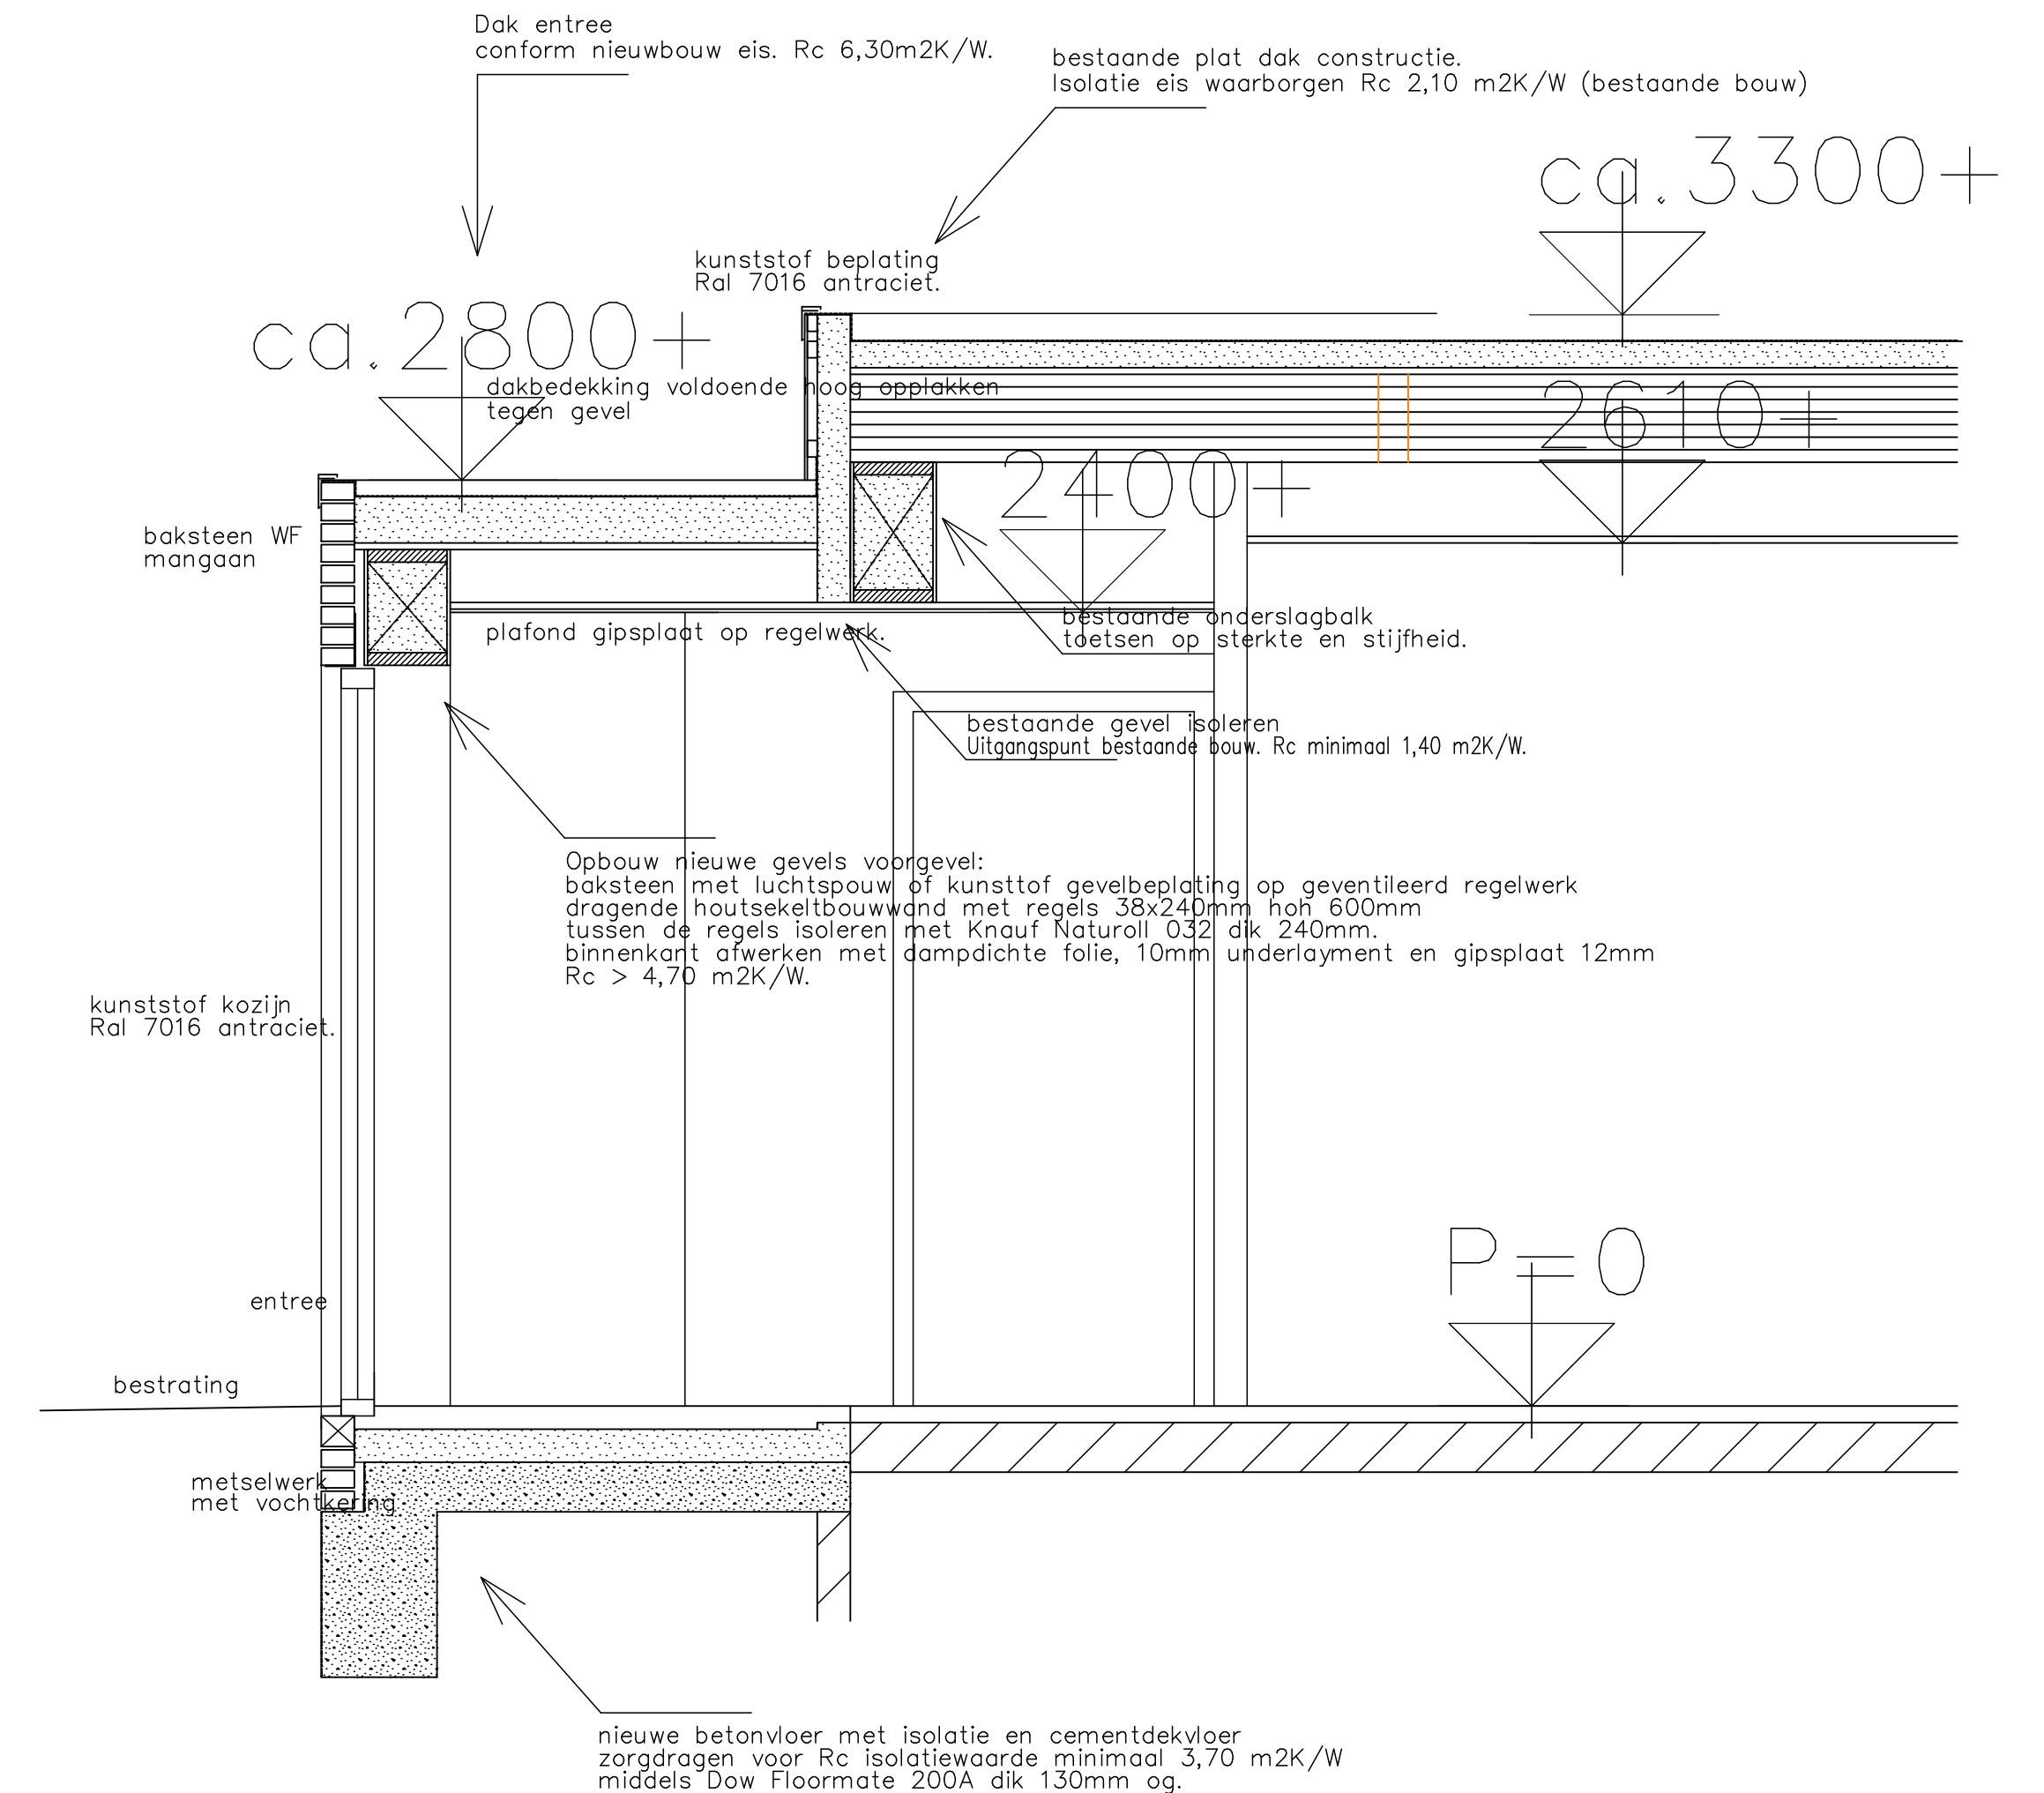

doorsnede B-B
1:20

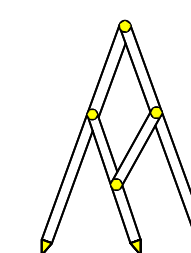

Bart Jan Boon
Sluyscoog 53
1791 WV Den Burg Texel
tel. 0222-322033
mob. 06-1229 1545
e-mail: bjboon@hotmail.com

Bart Jan Boon
Sluyscoog 53
1791 WV Den Burg Texel
tel. 0222-322033
mob. 06-1229 1545
e-mail: bjboon@hotmail.com

Wijziging entree Schoonoordsingel 5 Den Burg
Opdrachtgever:
Eigenaar Schoonoordsingel 5 Den Burg
Doorsnede B 1:20
Technische plattegronden

schaal 1:100 getekend 22 april 2022

Gemeente Texel **.txl**

Behoort bij besluit van
burgemeester en wethouders van Texel,
zaaknummer: 3172885
kenmerk document: **Bijlage 2/2**
namens de burgemeester en wethouders van
Texel,

de heer F. Galarce Morales,
teamleider Vergunningen, Toezicht & Handhaving

Alle constructies uitvoeren volgens opgave / berekening van constructeur / fabrikant / leverancier
Alle details en detailleringen zijn in principe weergegeven
Alle maten en maatvoeringen in het werk te controleren