


bestaande sparrenkap isoleren.
Unilin SandWich-element Rc4.7
bedekken met riet Rc4.0

detail 01

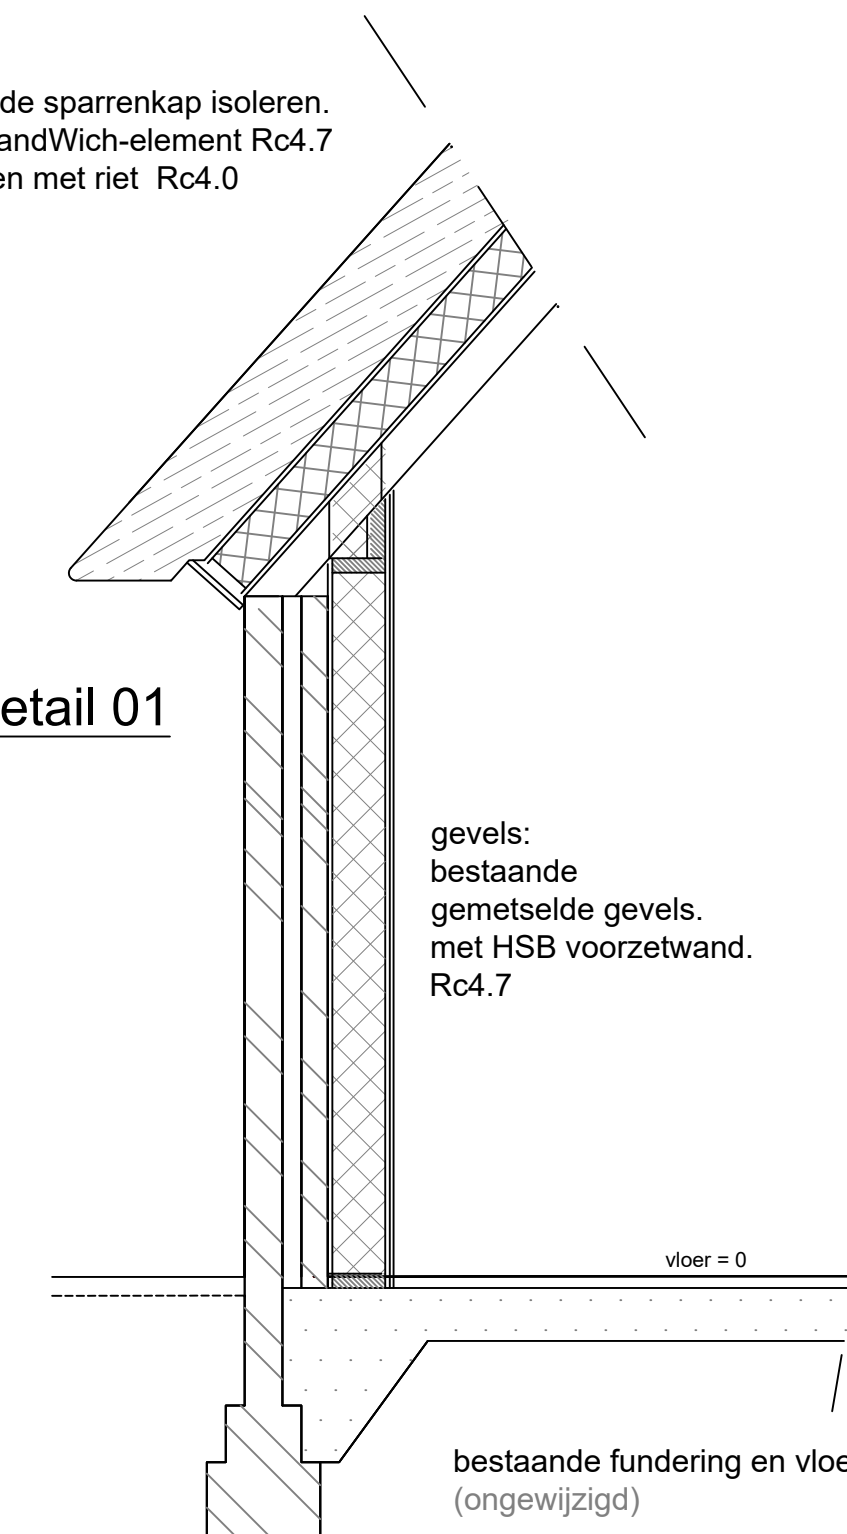

Gemeente Texel .txl

Behoort bij besluit van
burgemeester en wethouders van Texel,
zaaknummer: 3142821
kenmerk document: Bijlage 2/6
namens de burgemeester en wethouders van
Texel,
de heer F. Galarce Morales,
teamleider Vergunningen, Toezicht & Handhaving


Datum/Gew. 05-05-2022	Project : renovatie en aanpassing stomp aan de Spangerweg 29
	opdrachtgever:
	onderdeel : Bestaande en gewijzigde tekening plattegronden 1:100 , details 1:20
BLAD 02	



bestaande sparrenkap isoleren.
Unilin SandWich-element Rc4.7
bedekken met riet Rc4.0


01

detail 02

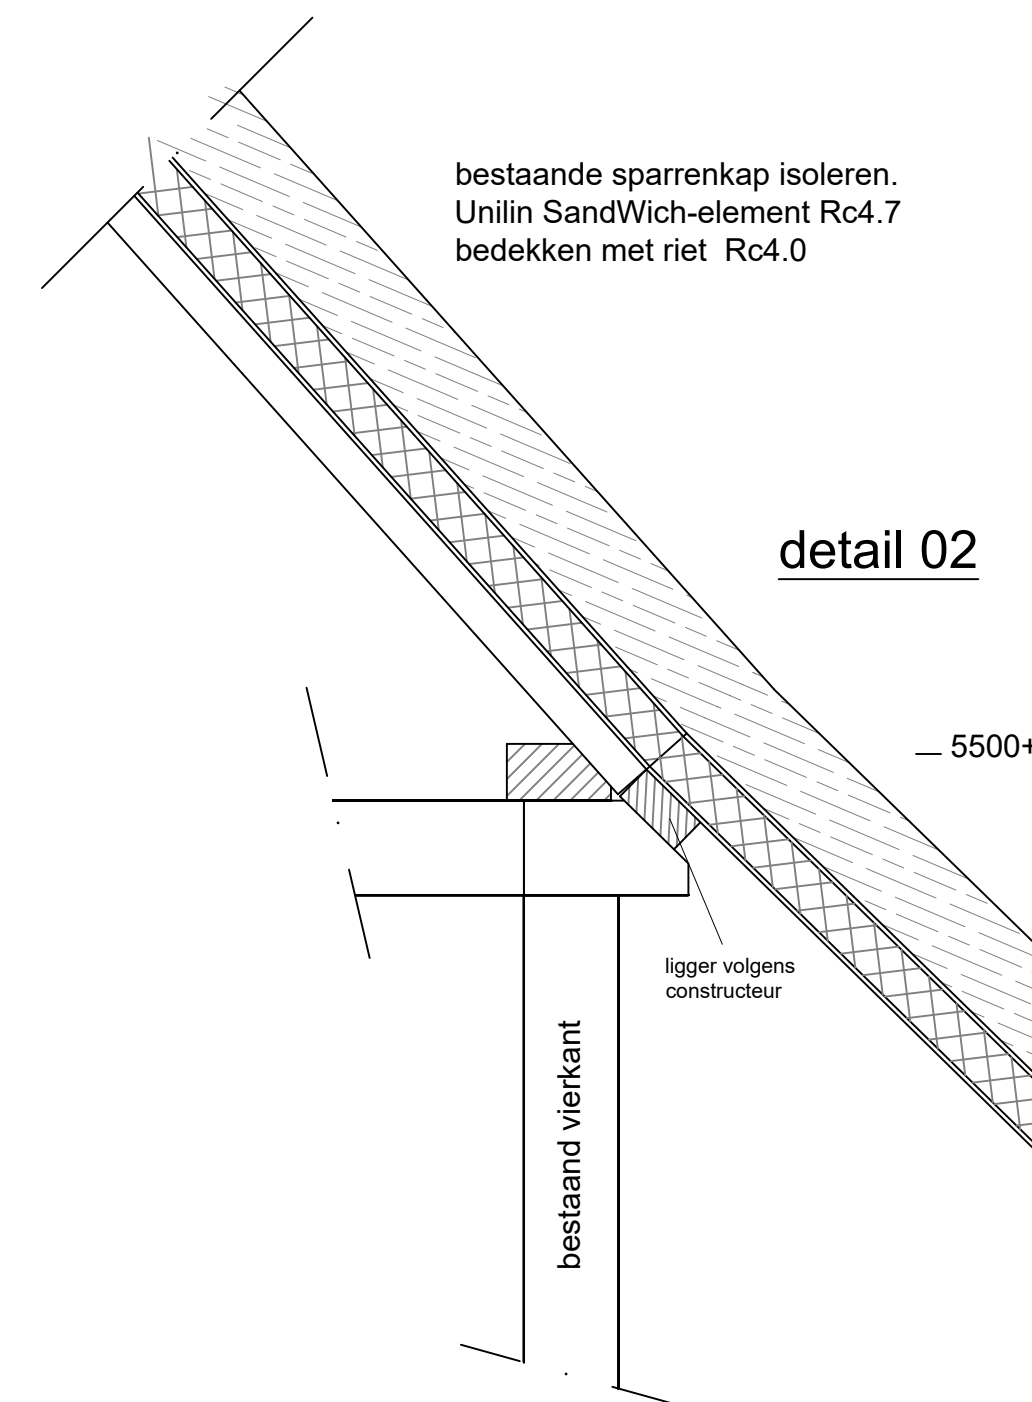


verhoogd dak tbv gevelkozijnen
Unilin Sandwich-element Rc4.7
bedekken met riet Rc4.0

detail 03

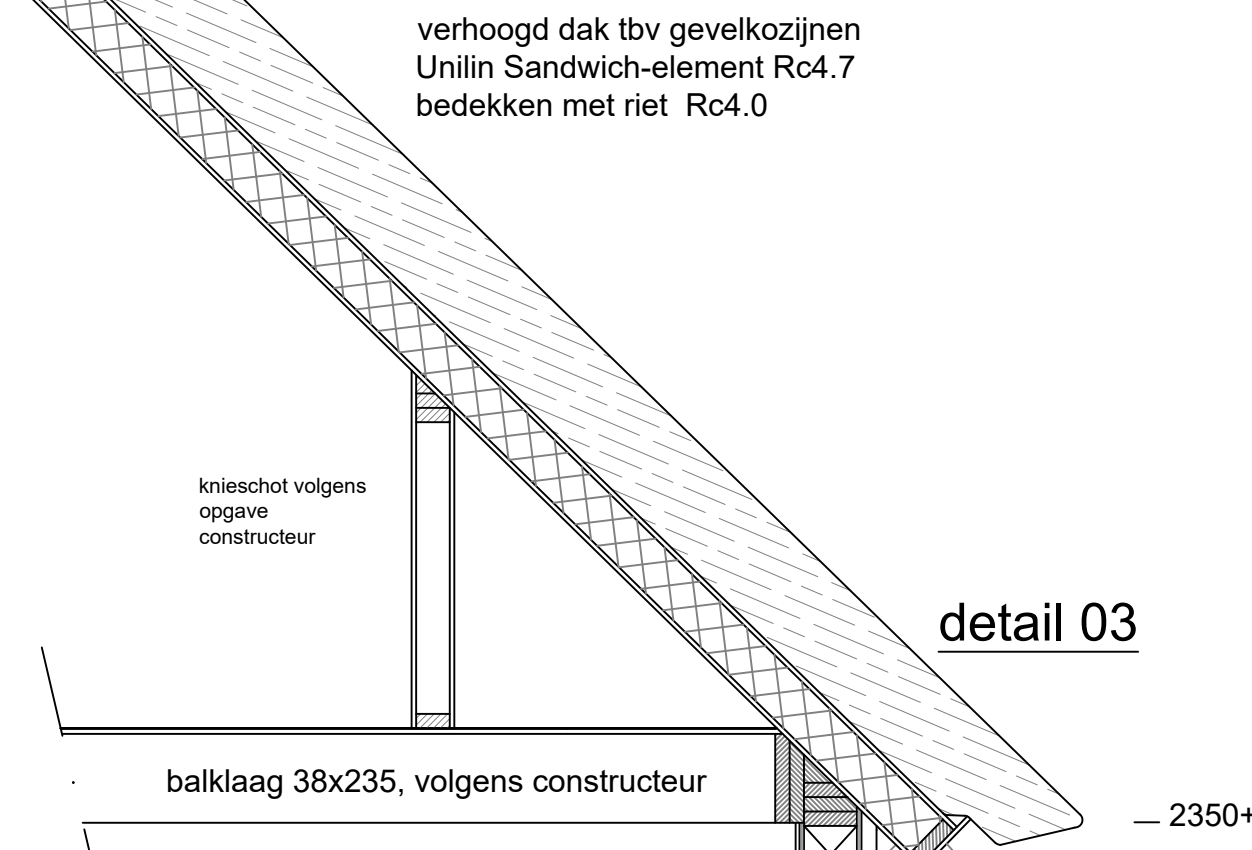

constructief HSB
element.
volgens opgave
constructeur.
Rc4.7

hardhouten kozijnen
SKG**
Hr++ beglazing

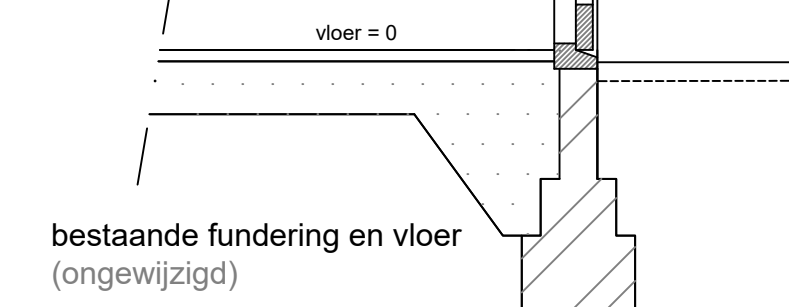

detail 04

details schaal 1:20 .