


BESTAAND

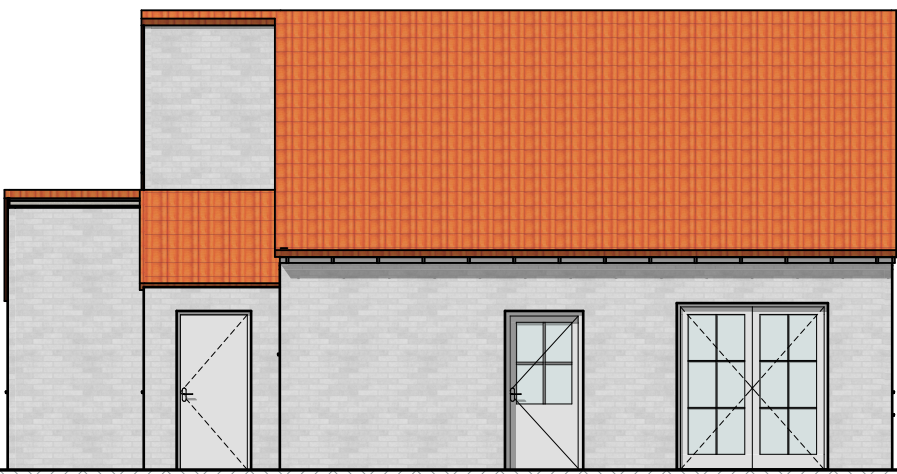

Voorgevel



Rechtergevel




Achtergevel



VOORSTEL


Linkergevel

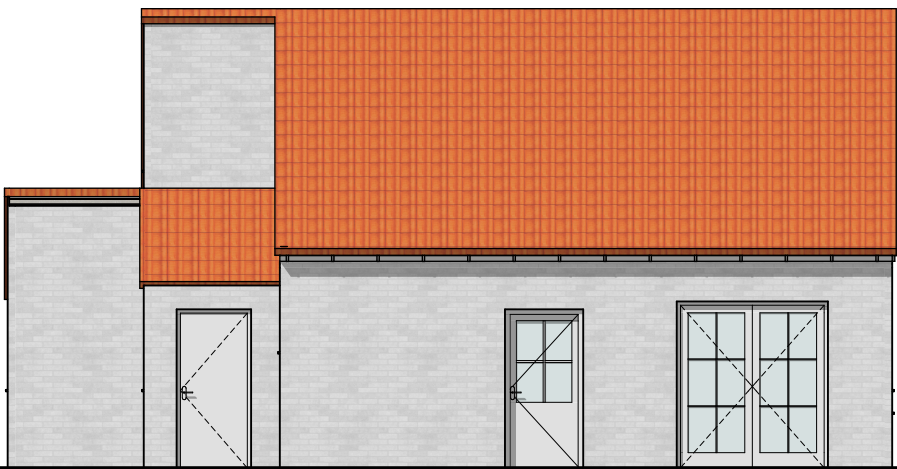



Voorgevel





Rechtergevel

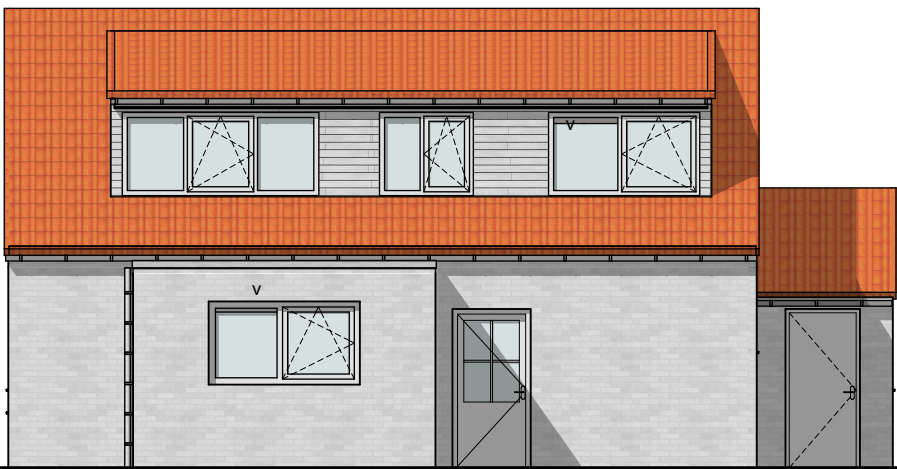

Achtergevel

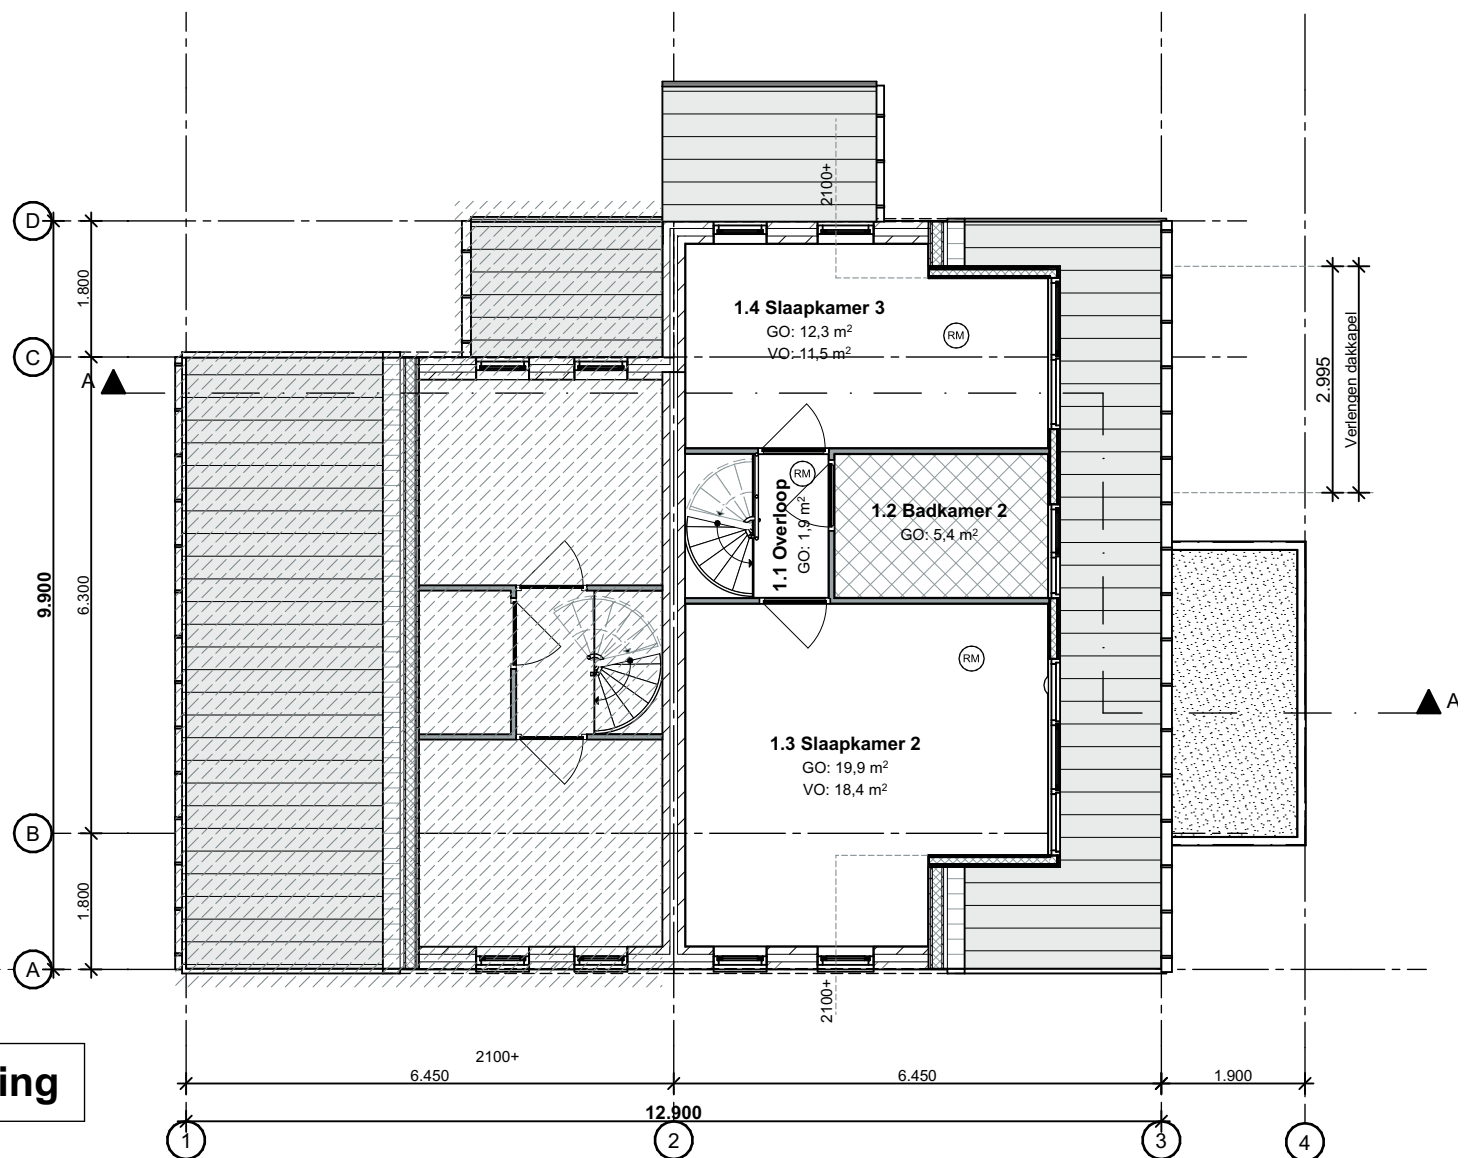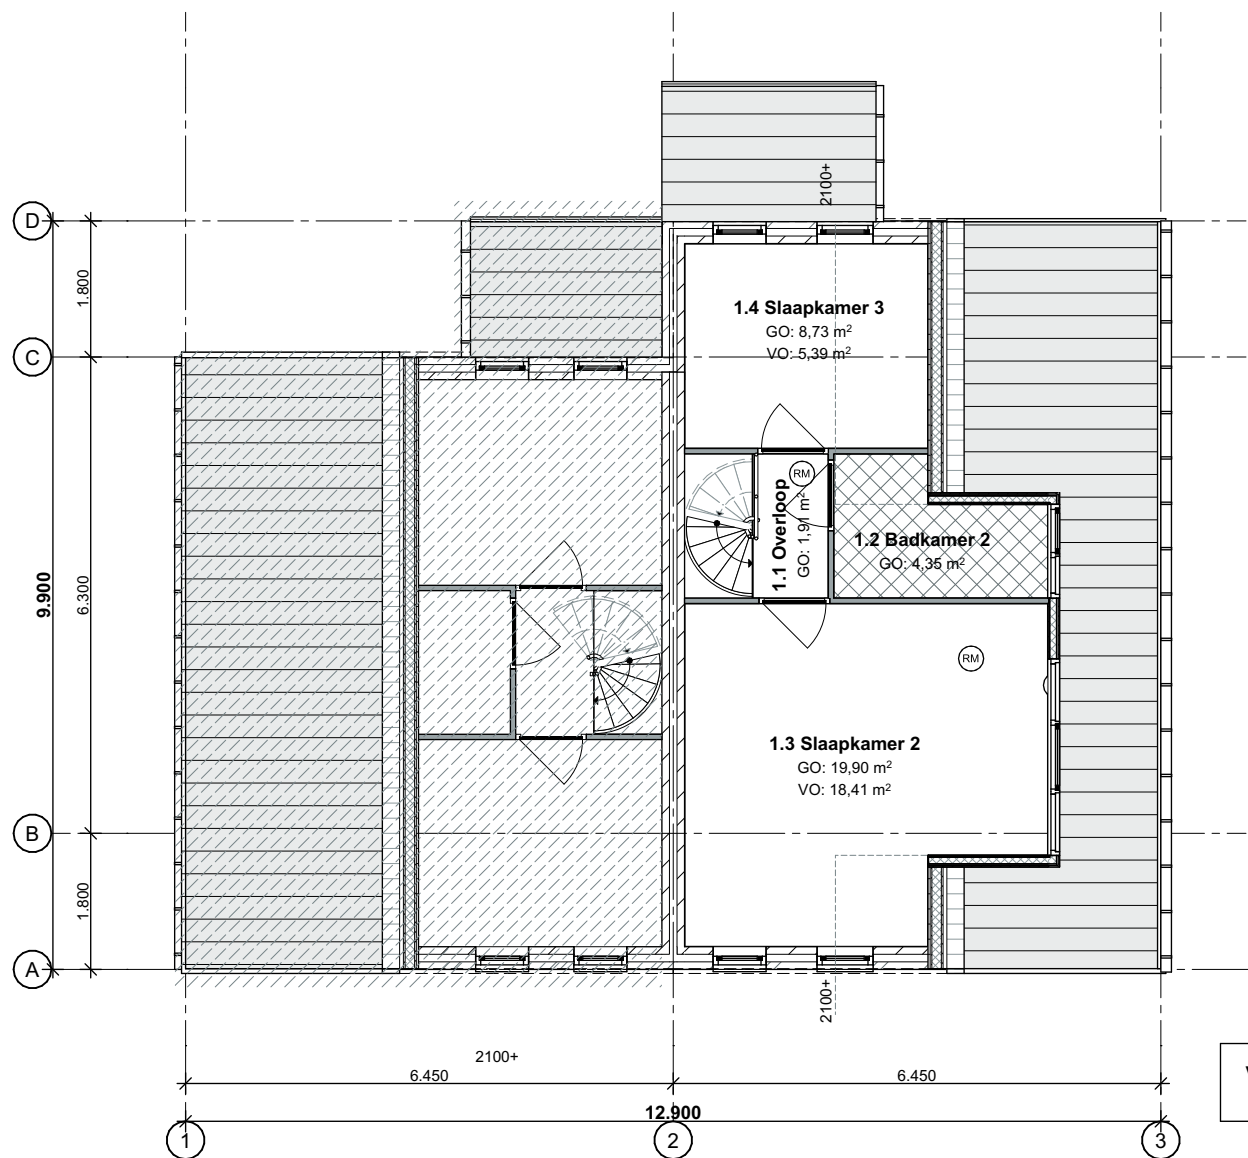


Verdieping

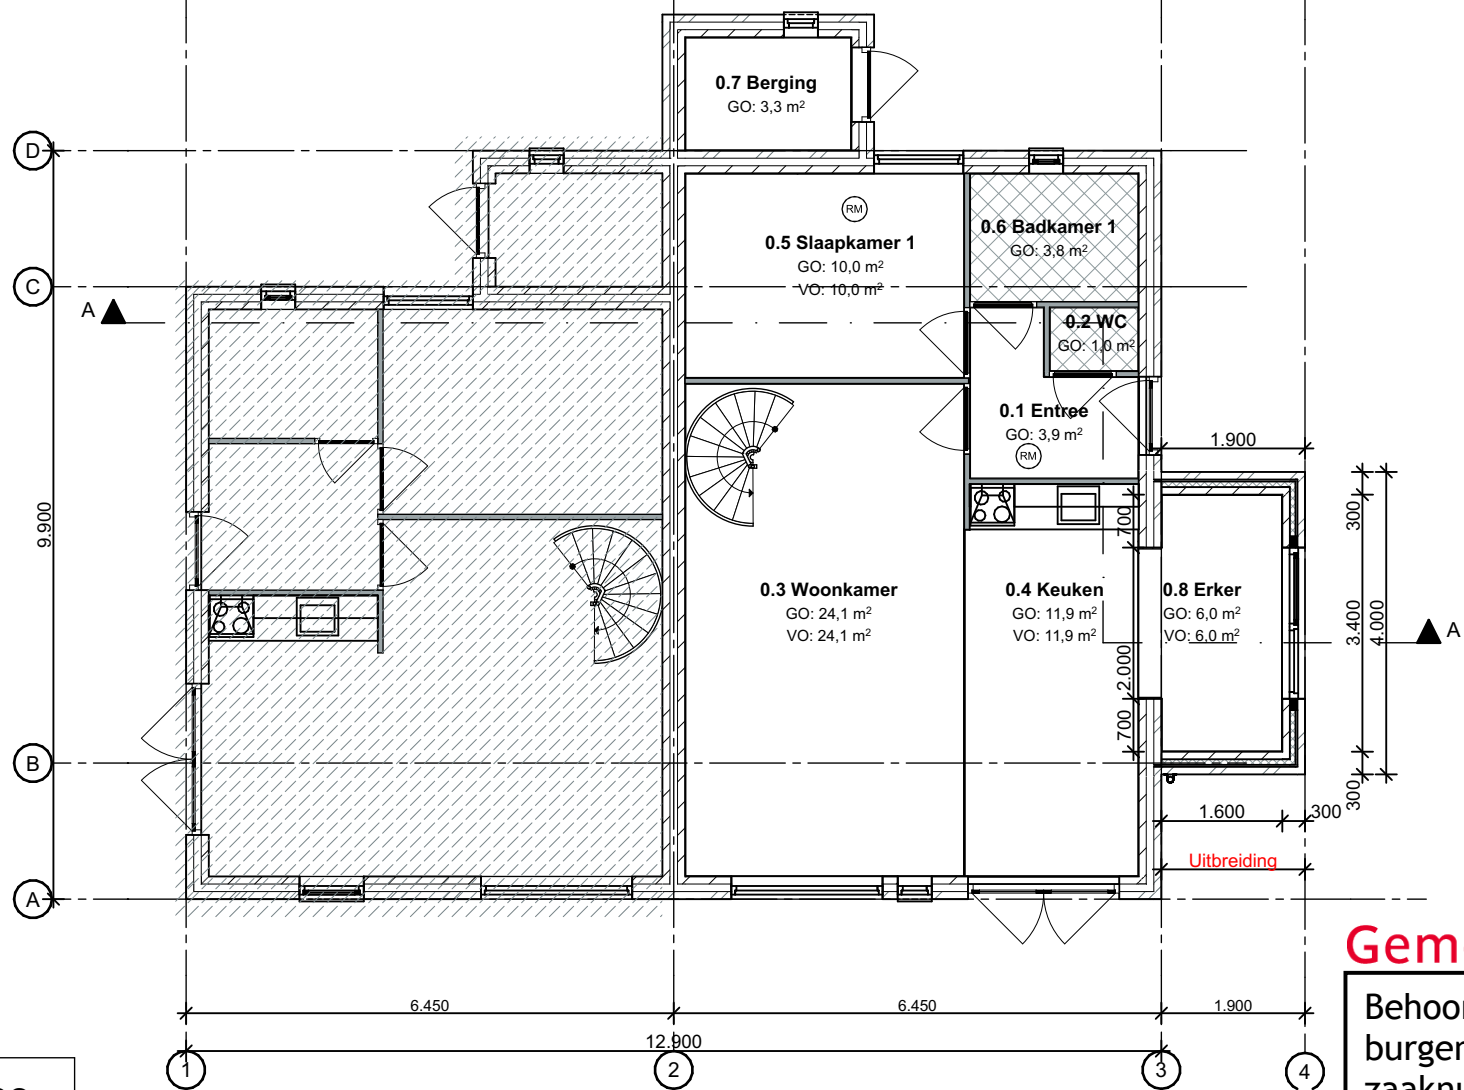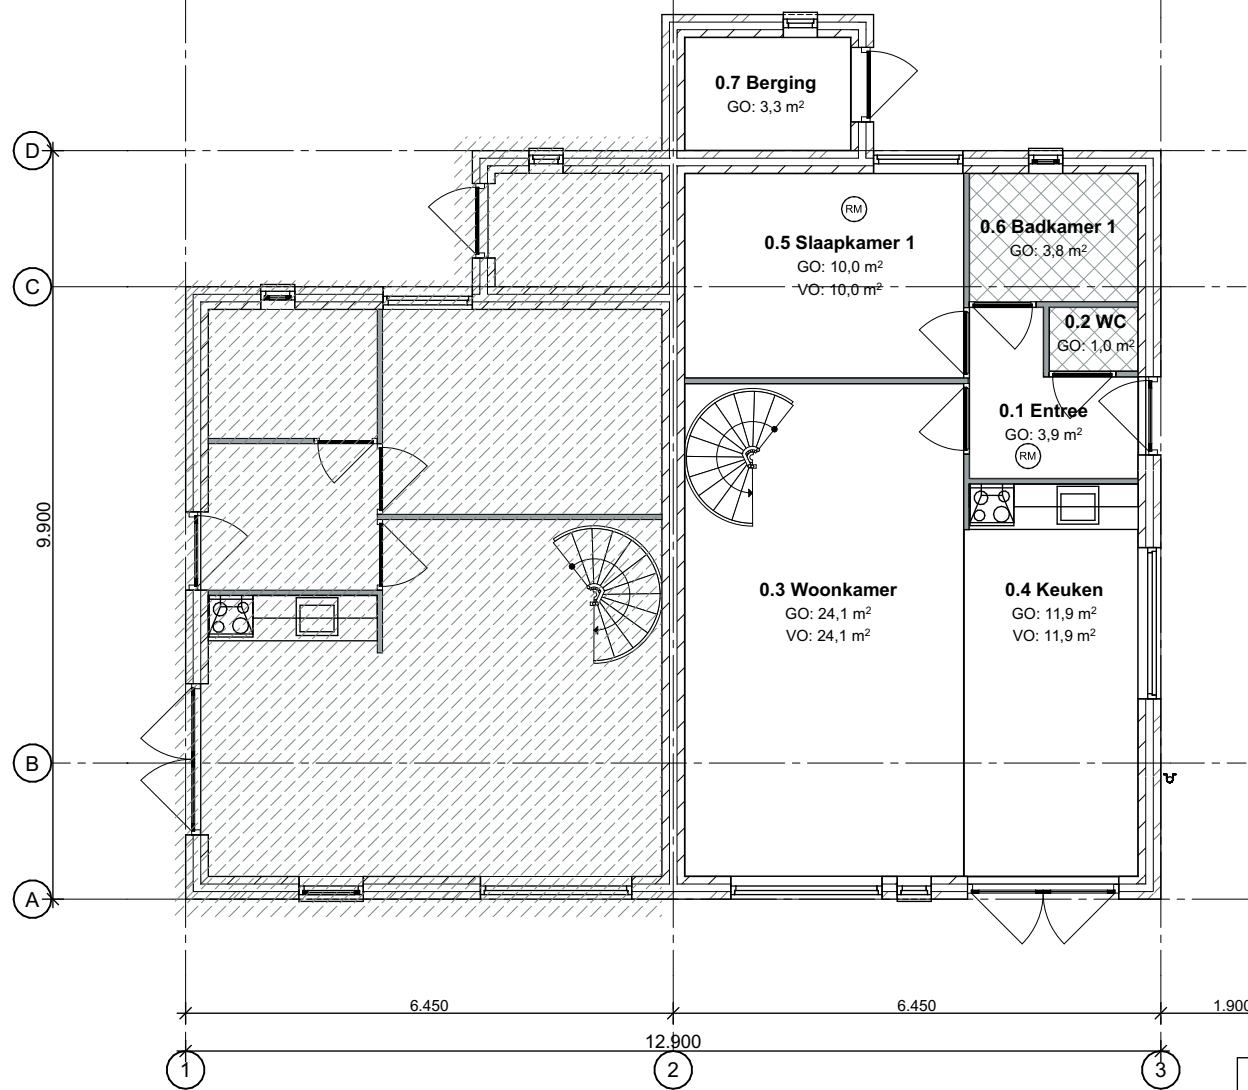

Begane grond

BESTAAND

VOORSTEL

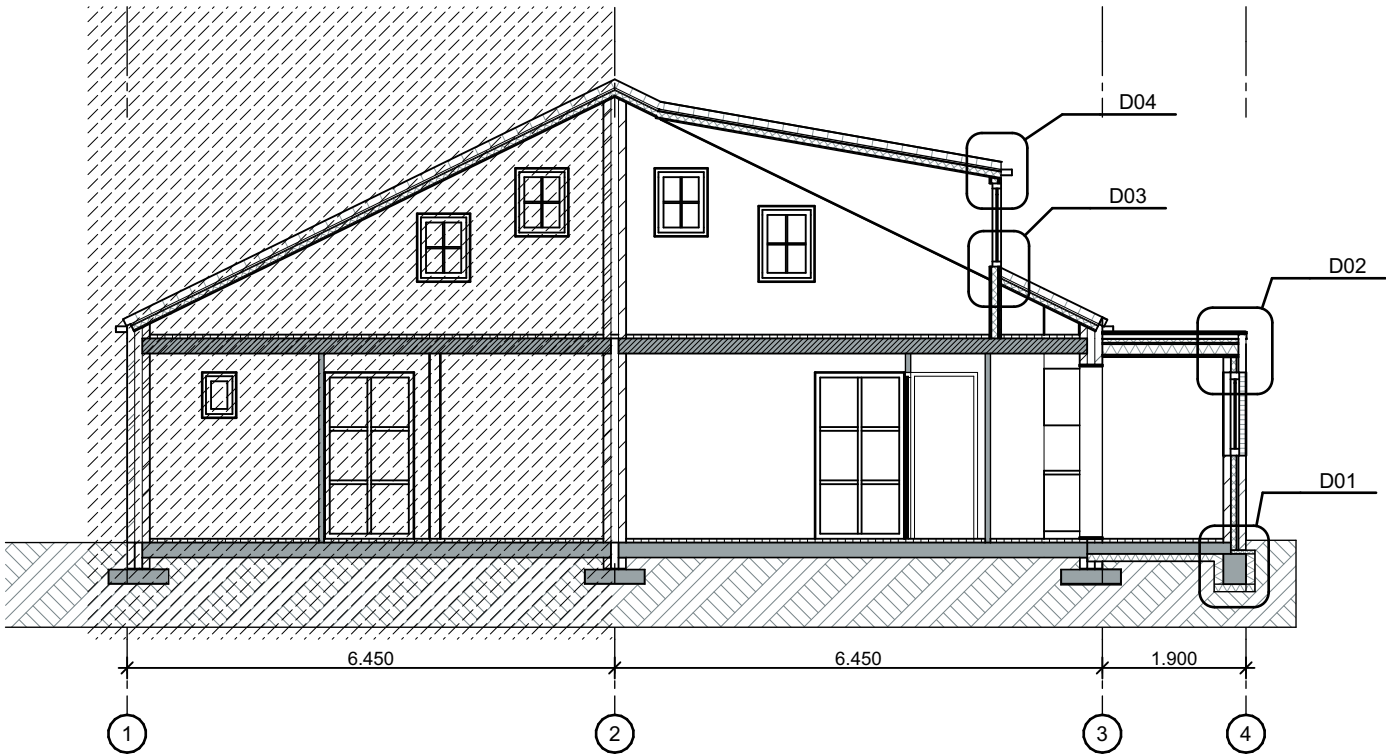

Doorsnede A-A



Renvooi	Materialen	Kleur
Gevel	Metselwerk	Cremie wit
Dakkapel	Rabatsdelen	Cremie wit
Kozijnen	Kunststof	Wit
Ramen/deuren	Kunststof	Wit
Beglazing	He++	Transparant
Dak - helling	Keramische dakpannen	Natuurrood
Dak - plat	EPDM	Grijs

Oppervlaktes	Bestaand	Gewijzigd
Bebouwd oppervlak	68,6 m²	75,1 m²
GO	93 m²	103,6 m²
VG	69,8 m²	82,0 m²
Inhoud	337 m³	368 m³



Bouwkundig renvooi

Maten in het werk te controleren en vergelijken met overige tekeningen
Constructies en installaties in principe aangegeven. Definitieve uitvoering volgens nadere berekeningen/tekeningen constructeur/installateur/adviseur en fabrikant
Alle doorgangen naar verblijfsgebieden min. 850x2300mm
Gekoppelde 220V rookmelder conform NEN 2555 en voorzien van noodstroomvoorziening
Hang- en sluitwerk uitvoeren volgens PKM (Politie Keurmerk)
Warmwaterinstallatie legionella veilig uitvoeren
Hoofdraagconstructie 60min. brandwerend op bezijken volgens NEN 6055/6066
Elektra uitvoeren conform NEN 1010
CV installatie uitvoeren conform NEN 3028
Ventilatie uitvoeren conform NEN 1087, NPR 1088
Ventilatie/verbrandingsgassen uitvoeren conform NEN 1078/2757
Ventilatie via mechanische ventilatie
Vochtwering in gebouwen uitvoeren conform NEN 2778
Binnenroering uitvoeren volgens NEN 3215
Beneden de 850mm veiligheidsklas toepassen
Karakteristieke geluidwering uitwendige scheidingsconstructie uitvoeren conform NEN 5077
Koudwater
- Toiletten en fontein
uitvoeren volgens NEN 806/1006
Sanitaire ruimtes geheel betegeld

Gemeente Texel

Behoort bij besluit van burgemeester en wethouders van Texel, zaaknummer: 3138613 kenmerk document: Bijlage 2/3

de heer F. Galarce Morales, teamleider Vergunningen, Toezicht & Handhaving

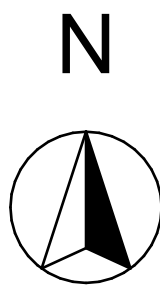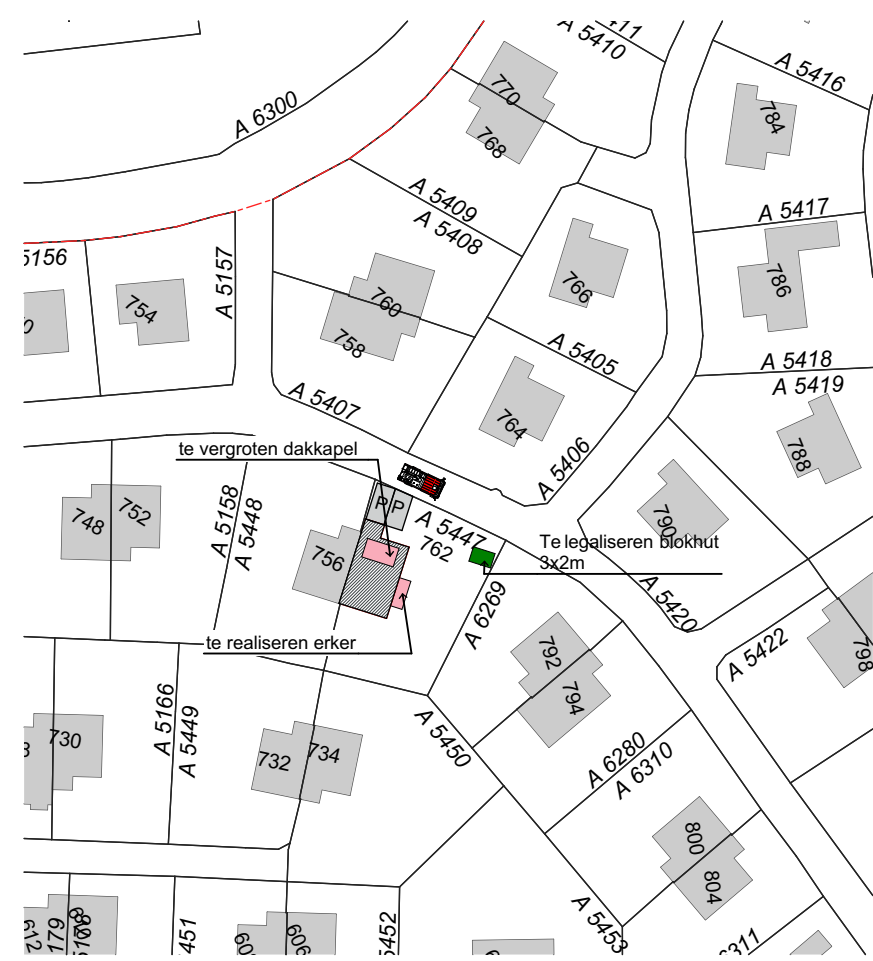

Situatie
Schaal 1:1000
Gemeente Texel
Gedeelte - De Cocksdorp
Sectie -A
Nummer -5447

- Opstelplaats brandweer
- P Parkeervoorziening
- Bestaande bebouwing
- Te realiseren bouwwerken

Architectenburo
VEEGER

Project: Uitbouw zomerwoning Roggeslootweg 762 te de Cocksdorp	Opdrachtgever:	Werk: 2161
Onderdeel: Ontwerptekening Plattegronden bestaand, Plattegronden nieuw, Gevels bestaand, Gevels nieuw, Doorsneden nieuw, 14, Situatie, Oppervlakten, 3D aanzicht, 15	Datum: 17-02-2022 Getekend: jt Formaat: A1	Tekening: 20
www.veegertexel.nl	info@veegertexel.nl	0222-314037
	Kogenstraat 43	1791 EP Den Burg
		Kvk 57351570