


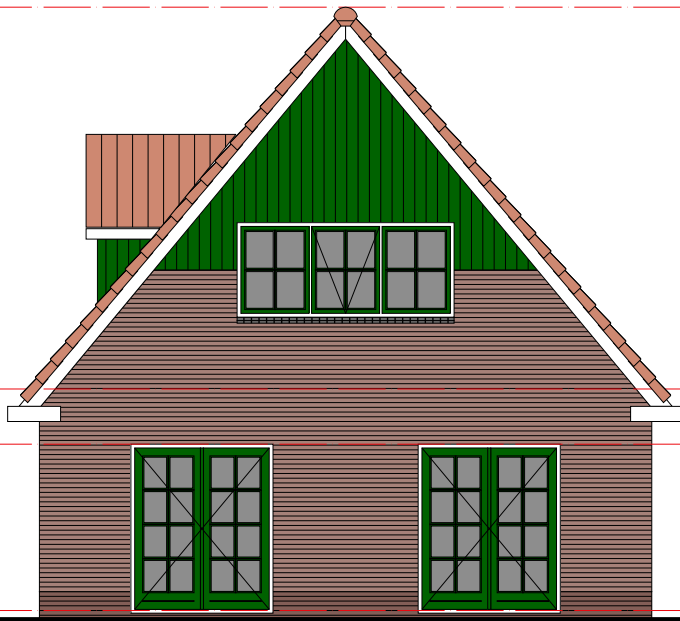


Voorgevel

BESTAAND - ONGEWIJZIGD




Linker zijgevel

BESTAAND

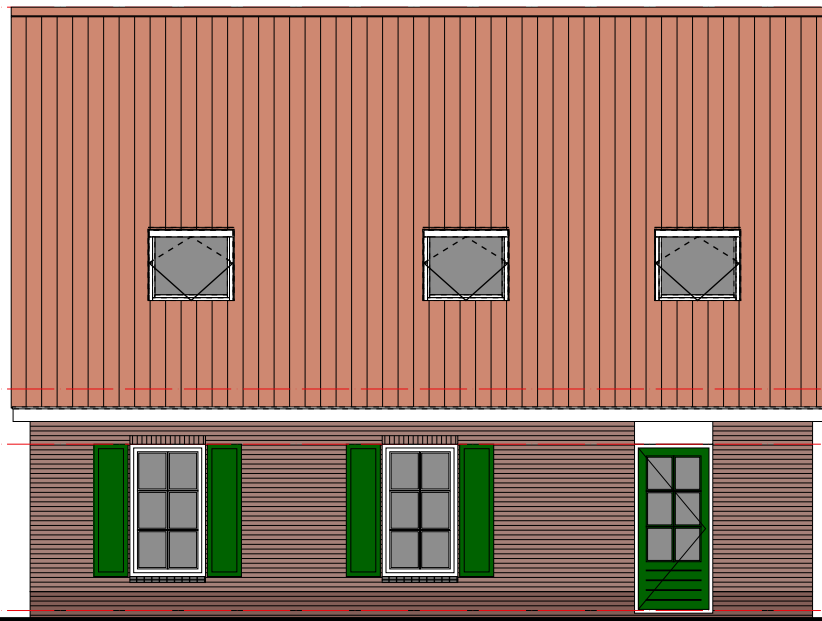


Achtergevel

BESTAAND

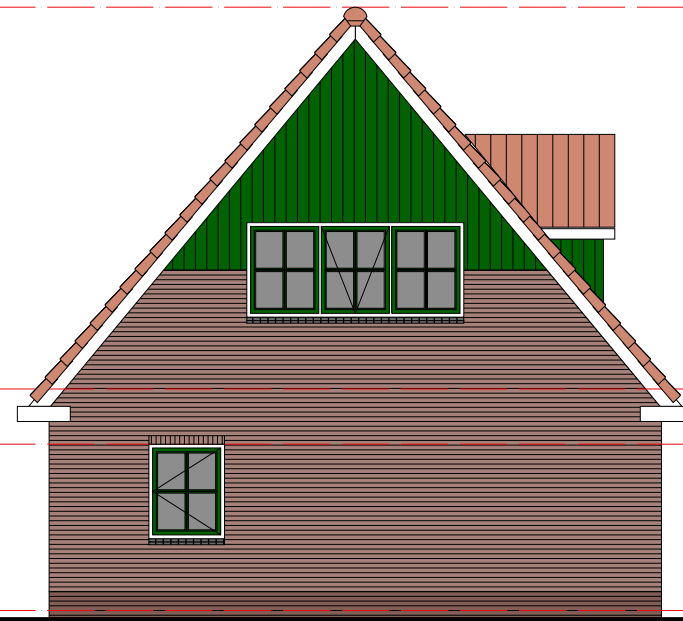


Rechter zijgevel

BESTAAND

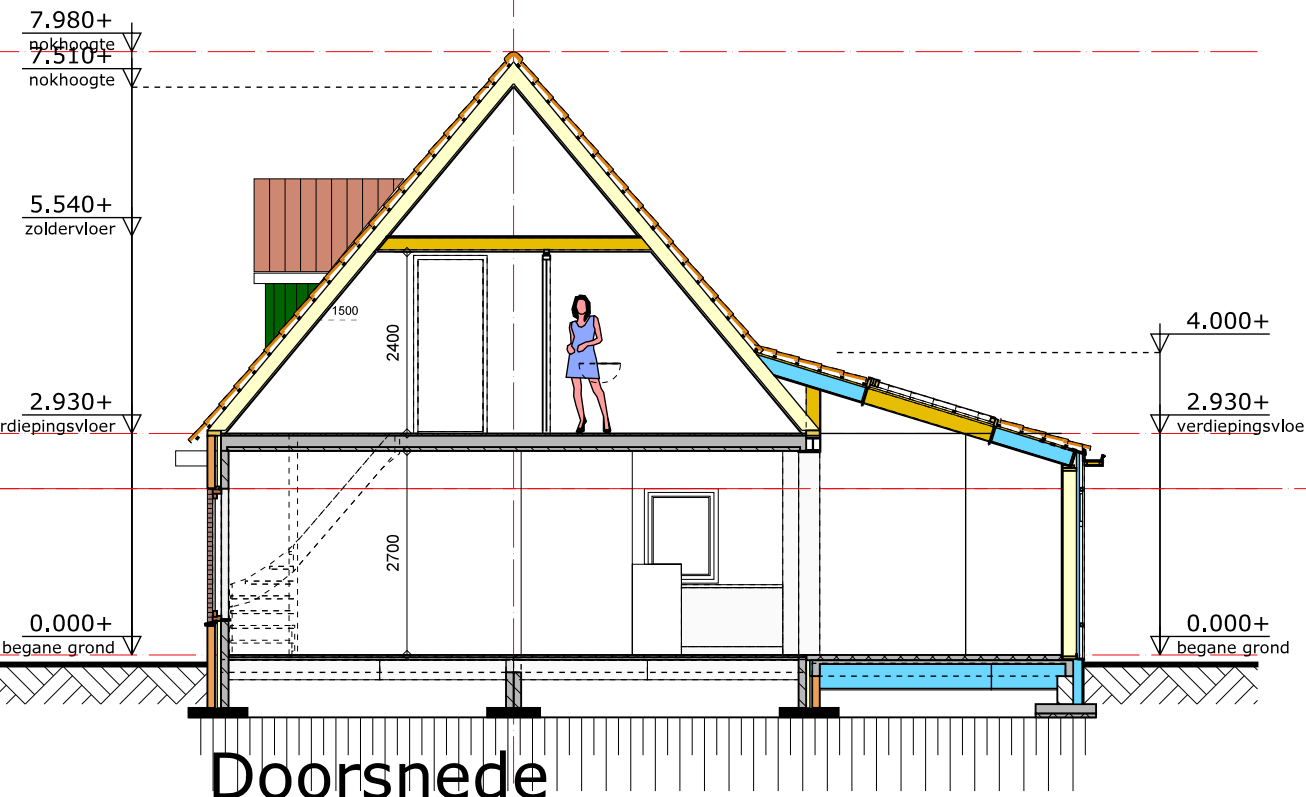


Doorsnede

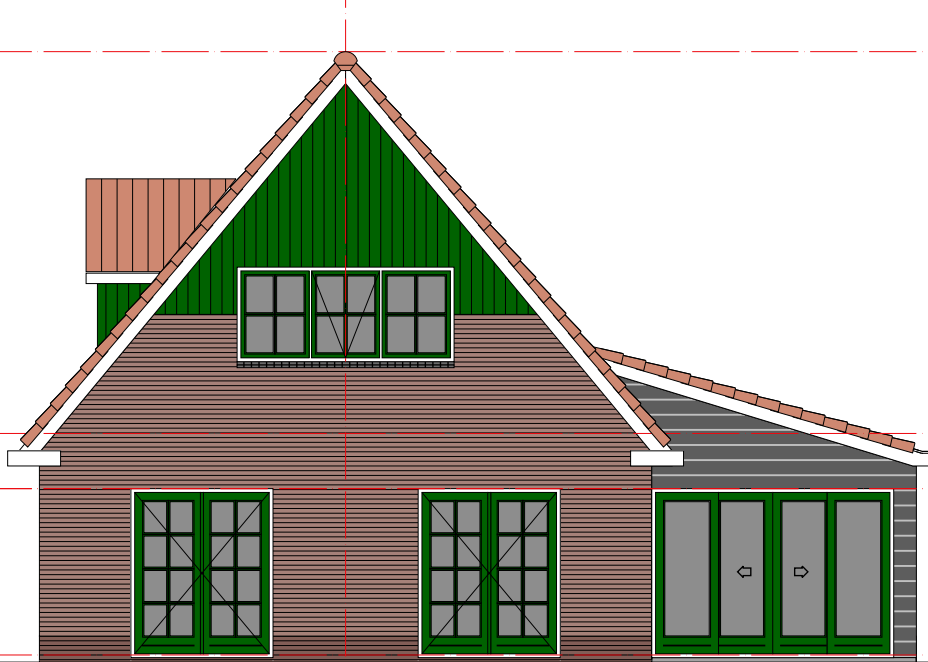


Linker zijgevel

GEWIJZIGD

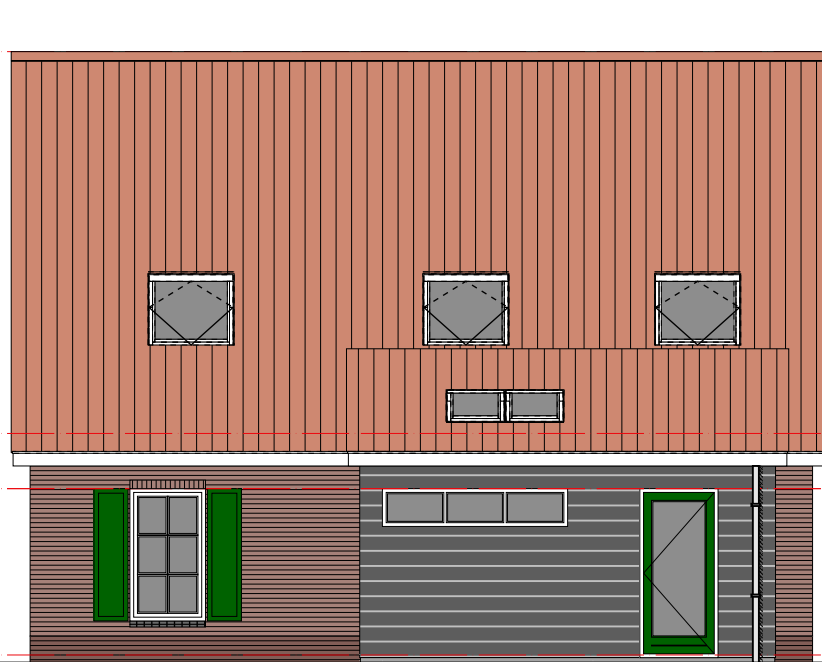


Achtergevel

GEWIJZIGD

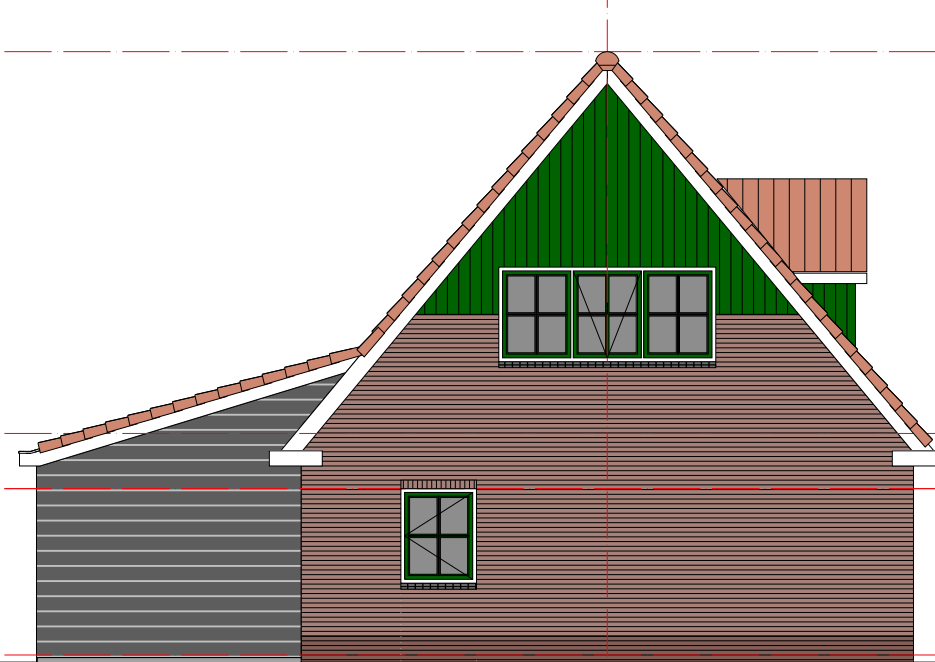


Rechter zijgevel

GEWIJZIGD

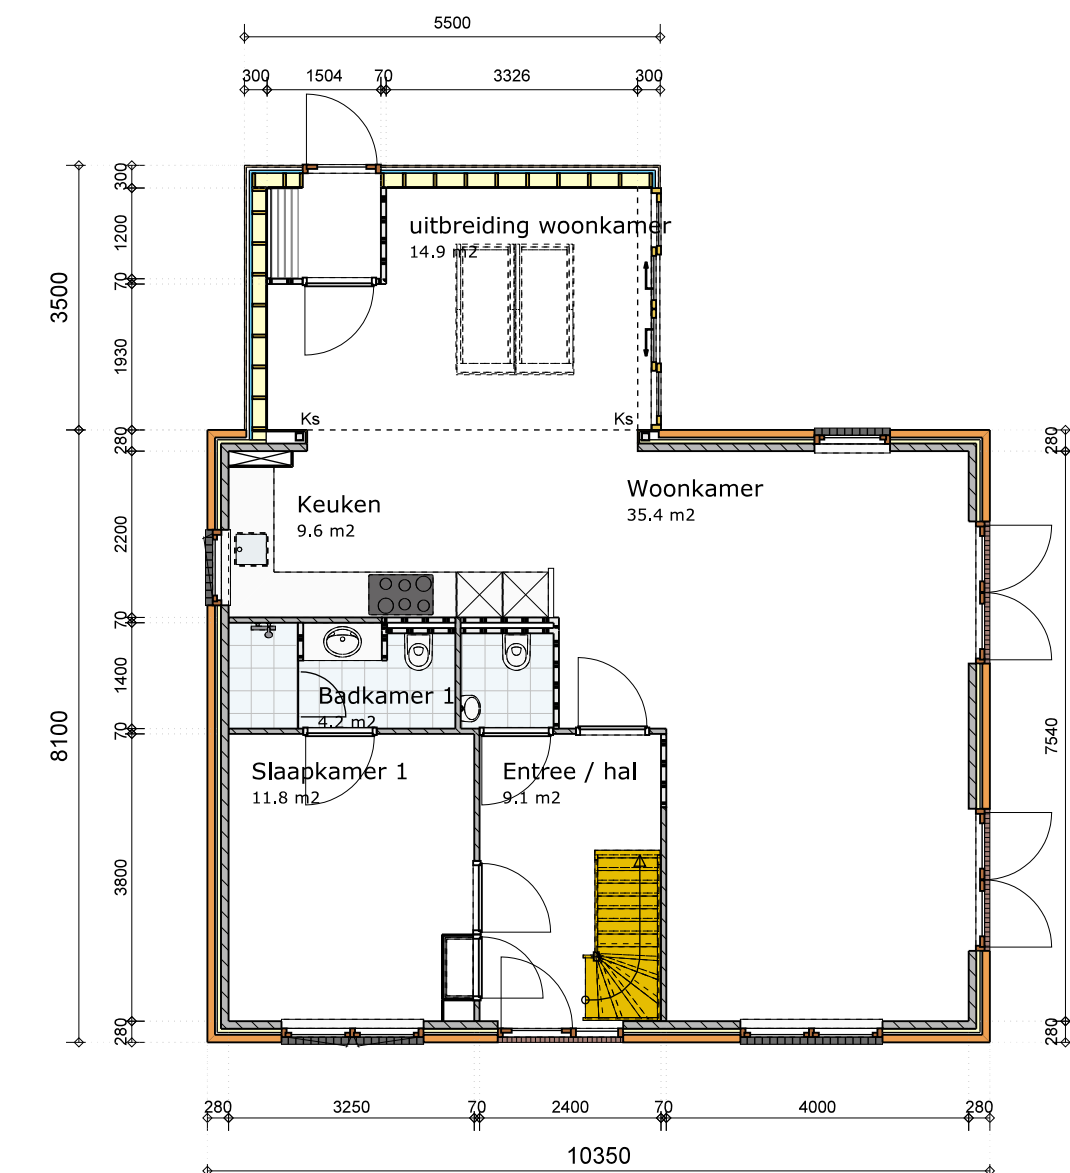




Begane grond

GEWIJZIGD

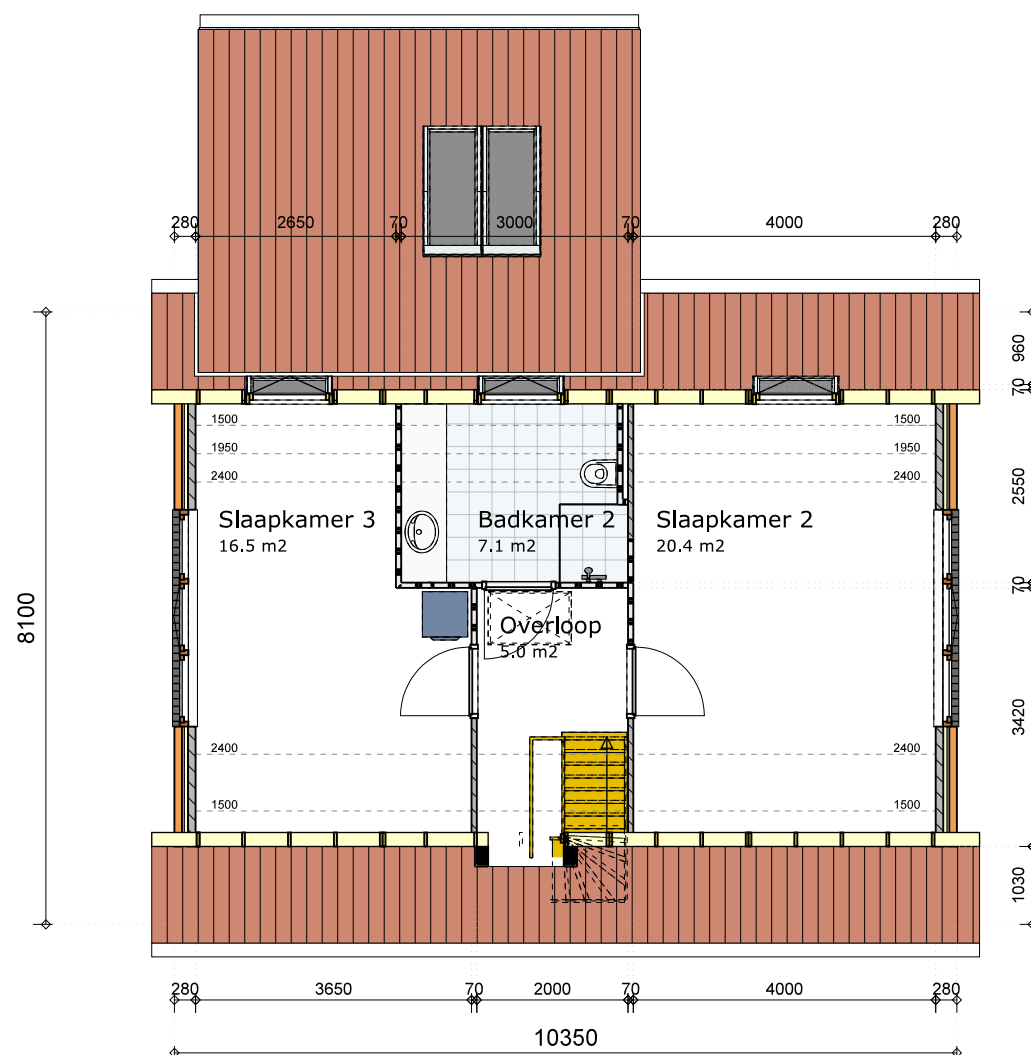


Verdieping

GEWIJZIGD

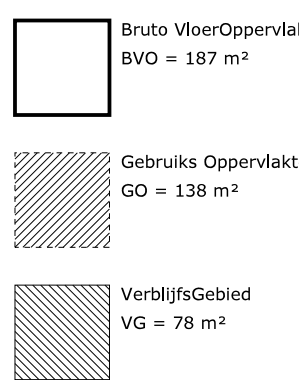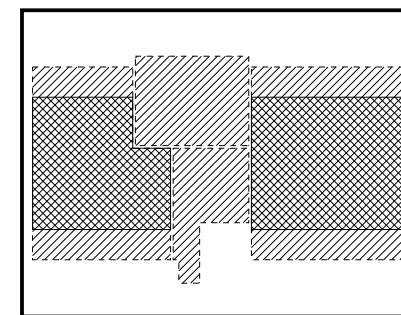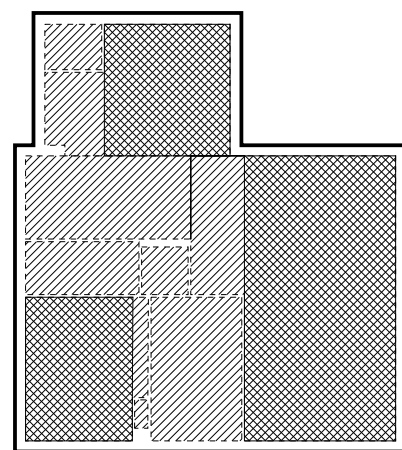

Gebieden

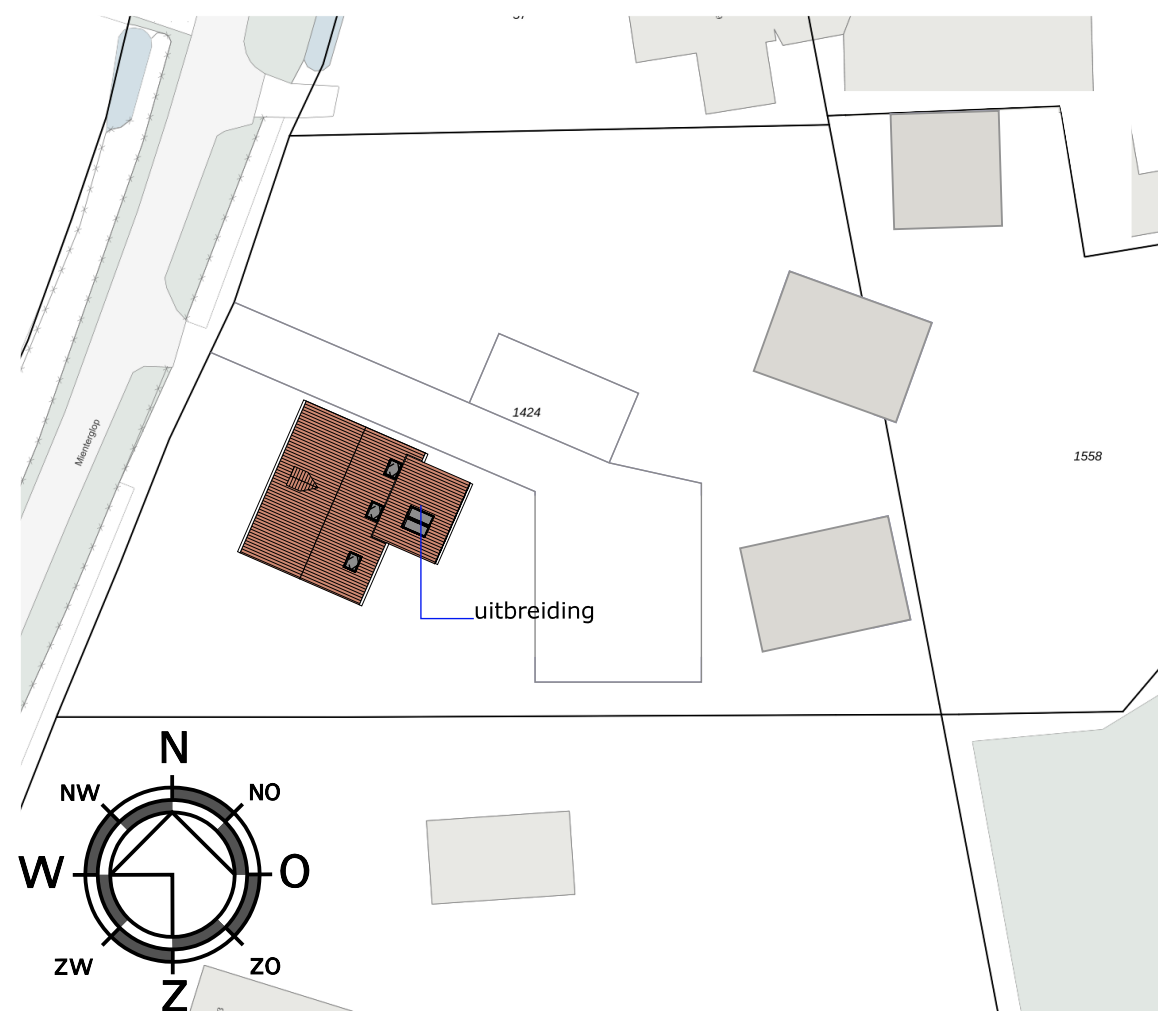

Situatie

Schaal 1:500

kadastraleGemeente: Texel
sectie: T
perceelnummer: 1424
kadastraleGrootte: 1800

BURO SCHOUTE

VORMGEVING BOUWKUNDE ADVIES

werk : VERBOUWING EN UITBREIDING WOONHUIS
MIENTERGLOP 21 DE KOOG - TEXEL

onderdeel : OVERZICHT BESTAAND - GEWIJZIGD
- PLATTEGRONDEN, GEVELS
- DOORSNEDE

status : DEFINITIEF ONTWERP
schaal : 1:100
formaat : A-1
datum : 28 JULI 2022
gewijzigd :

werknr. : 22-0654

bladnr. : DO-01

Gemeente Texel .txl
Behoort bij besluit van burgemeester en wethouders van Texel, zaaknummer: 3219455
kenmerk document: Bijlage 1/3
namens de burgemeester en wethouders van Texel,
de heer F. Galarce Morales,
teamleider Vergunningen, Toezicht & Handhaving


Renvooi
OPPERVLAKTEN & INHOUD

BEBOUWD OPPERVLAK
- Woonhuis
bestaand = 84 m²
gewijzigd = 103 m²
BRUTO VLOEROPPERVLAKTE
bestaand = 168 m²
gewijzigd = 187 m²
BRUTO INHOUD
- Woonhuis
bestaand = 458 m³
gewijzigd = 525 m³

Renvooi
KLEUREN EN MATERIALEN


BESCHITTING UITBREIDING
KOJUNEN, UITBREIDING
DEUREN UITBREIDING
GOTEN
DAKRANDEN, UITBREIDING
HELLEND DAK
HEMELWATERAFVOEREN (IN ZICHT)
HOUTEN DELEN (br. 180)
HOUT
HOUT
MULTIPLEX
HOUT
KERAMISCHE DAKPAN
ZINK
ZWART-BRUIJN, FIJN BEZAAGD
WIT - ALS BESTAAND
DONKER GROEN - ALS BESTAAND
MULTIPLEX
WIT - ALS BESTAAND
ROOD - ALS BESTAAND
NATUREL

Foto bestand

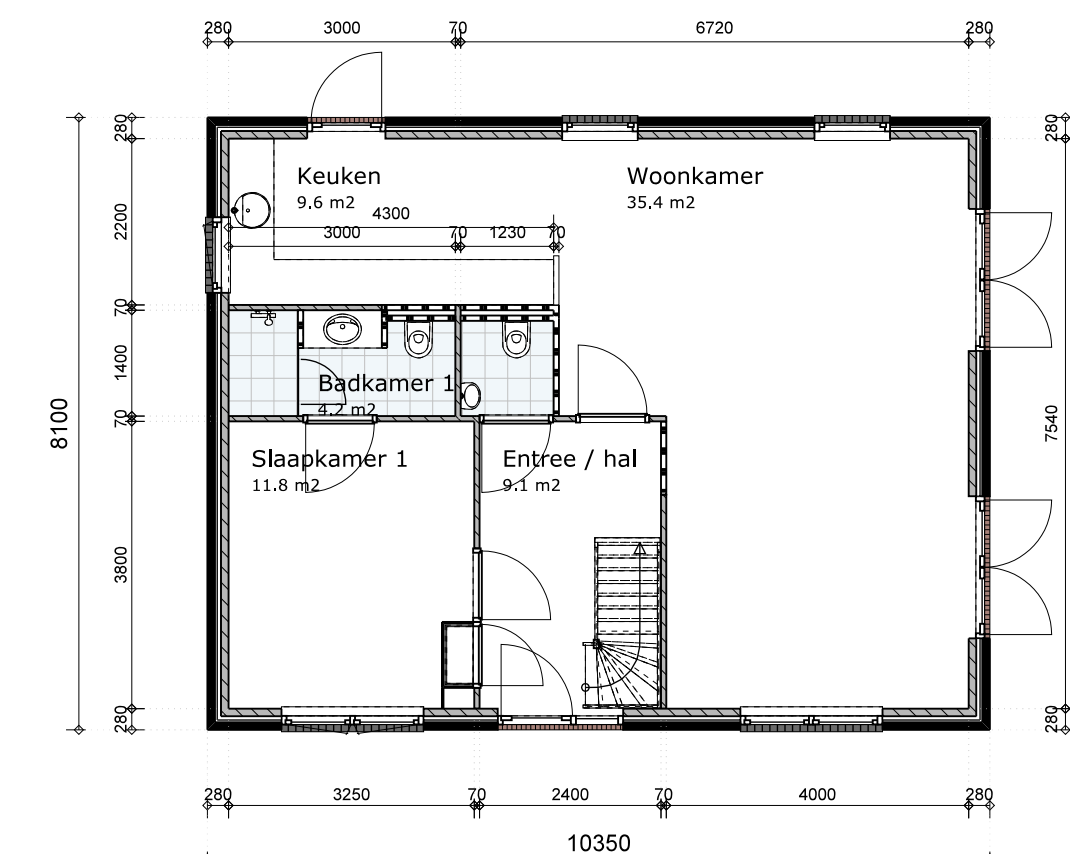

Begane grond

BESTAAND

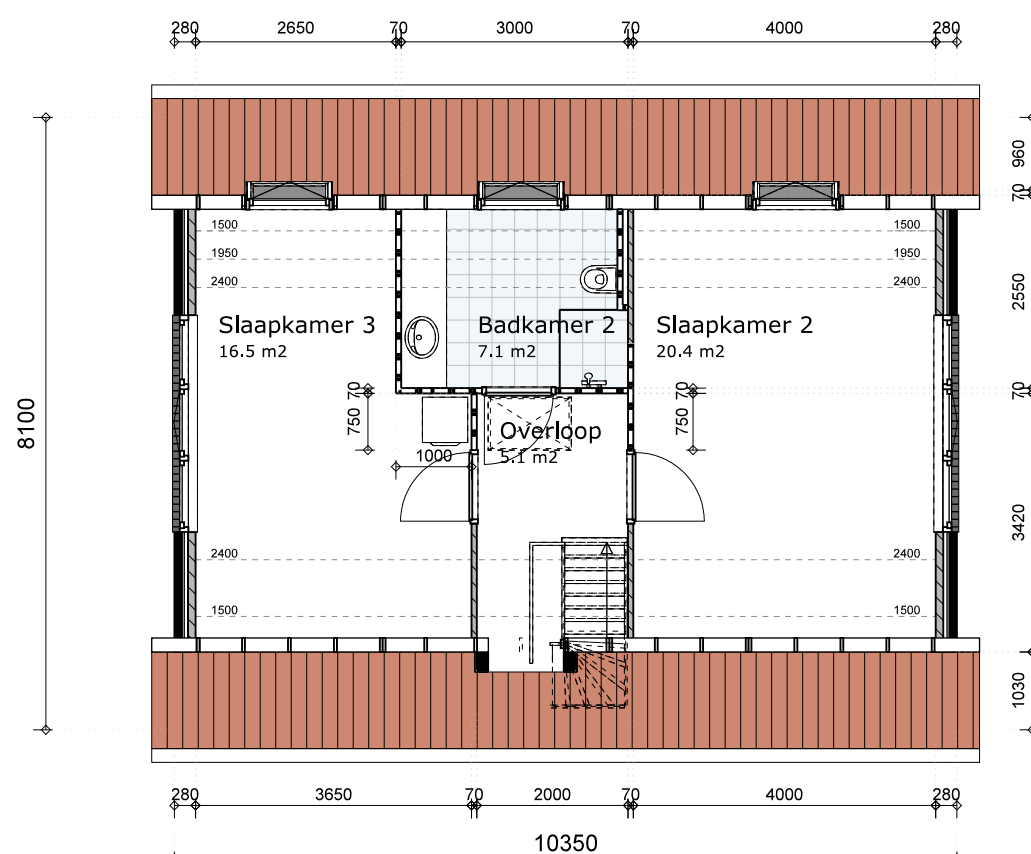

Verdieping

BESTAAND