

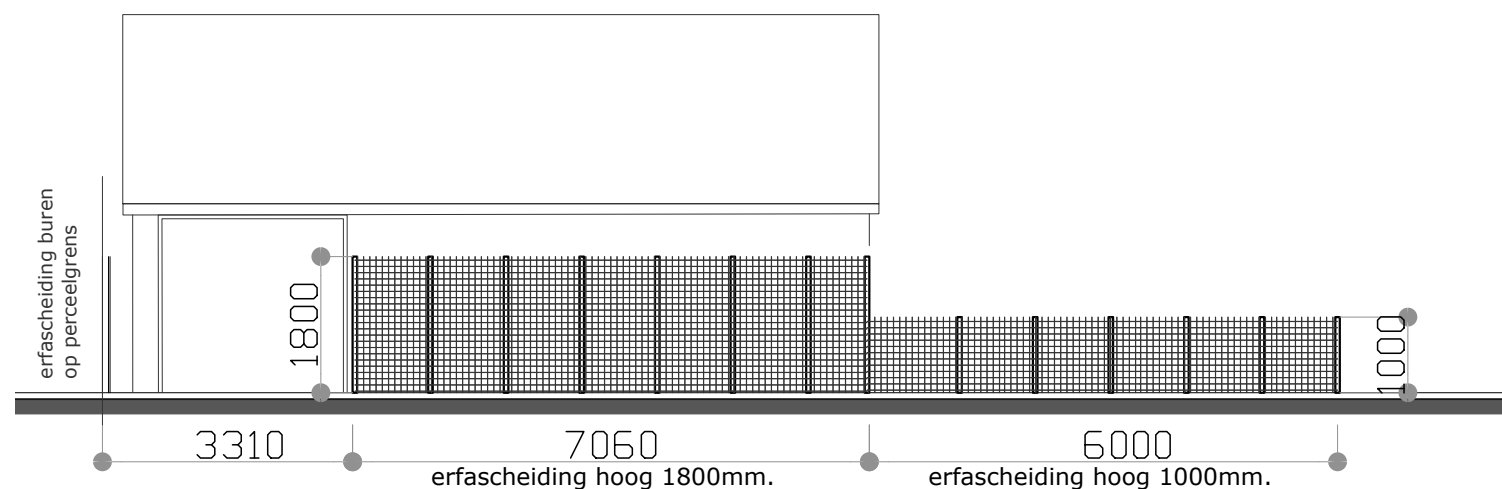


plattegrond

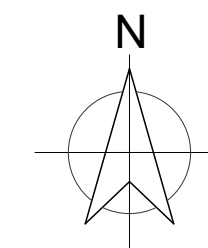

aanzicht erfafscheiding

- erfafscheiding bestaande uit;
- \* palen 70x70mm., h.o.h. 1000mm.
  - \* gegalvaniseerd staalmaat #70mm.
  - \* tegen het gaas hadera planten geplaatst

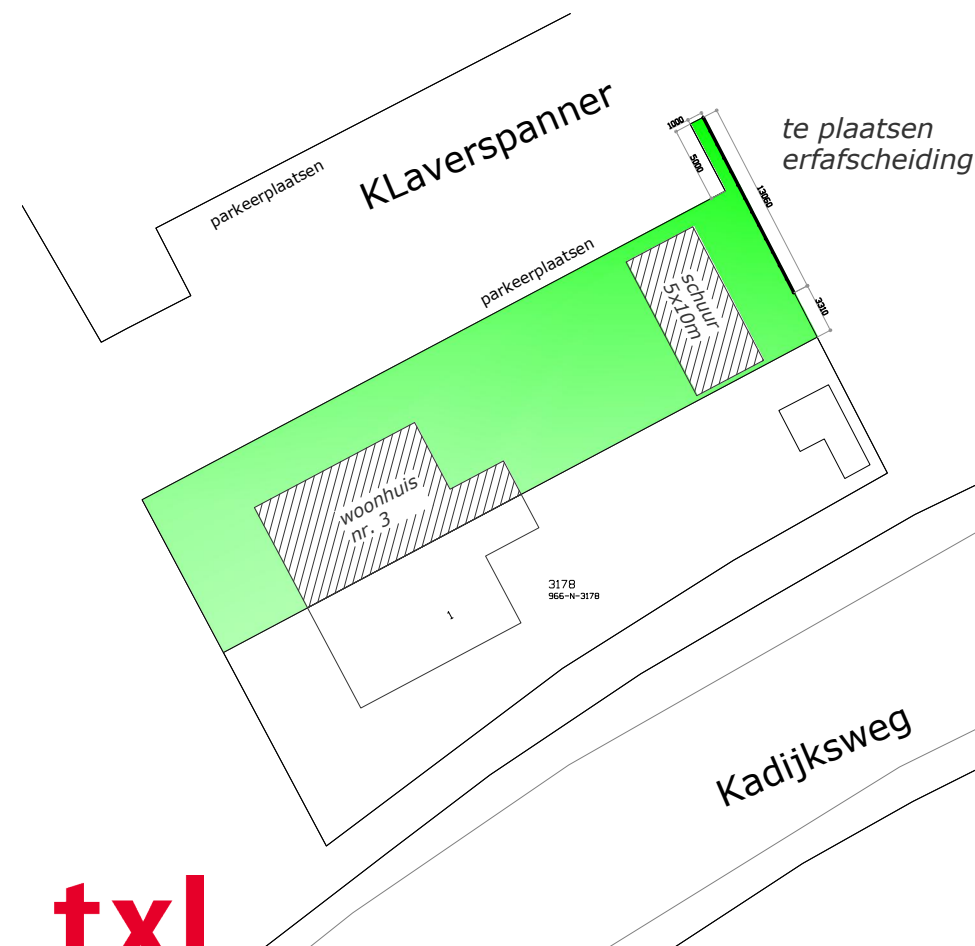

situatie

gemeente: Texel  
gedeelte: Den Burg  
adres: Klaverspanner 3  
sektie: N nr. 3177  
schaal: 1:500

gewijzigde situatie  
te plaatsen erfafscheiding

KLaverspanner 3  
schaal 1:100  
get.: d.d. 01-06-2022  
gew.: d.d. 07-09-2022

22-107 blad 01

Gemeente Texel .txl

Behoort bij besluit van  
burgemeester en wethouders van Texel,  
zaaknummer: 3167661  
kenmerk document: bijlage 1/1  
namens de burgemeester en wethouders van  
Texel,  
de heer F. Galarce Morales,  
teamleider Vergunningen, Toezicht & Handhaving

maten in het werk controleren. constructie volgens nadere opgave fabrikant/leverancier/constructeur/fabrikant

**TX bouwassist**  
uw assistent voor nieuw- en verbouwplannen

TXbouwassist telefoon: 06-20745864  
Plevierstraat 1 info@txbouwassist.nl  
1796 Ak De Koog www.txbouwassist.nl