

voorgevel (bestaand)

rechter zijgevel (bestaand)

achtergevel (bestaand)

linker zijgevel (bestaand)




voorgevel (gewijzigd)

rechter zijgevel (gewijzigd)

achtergevel (gewijzigd)


linker zijgevel (gewijzigd)

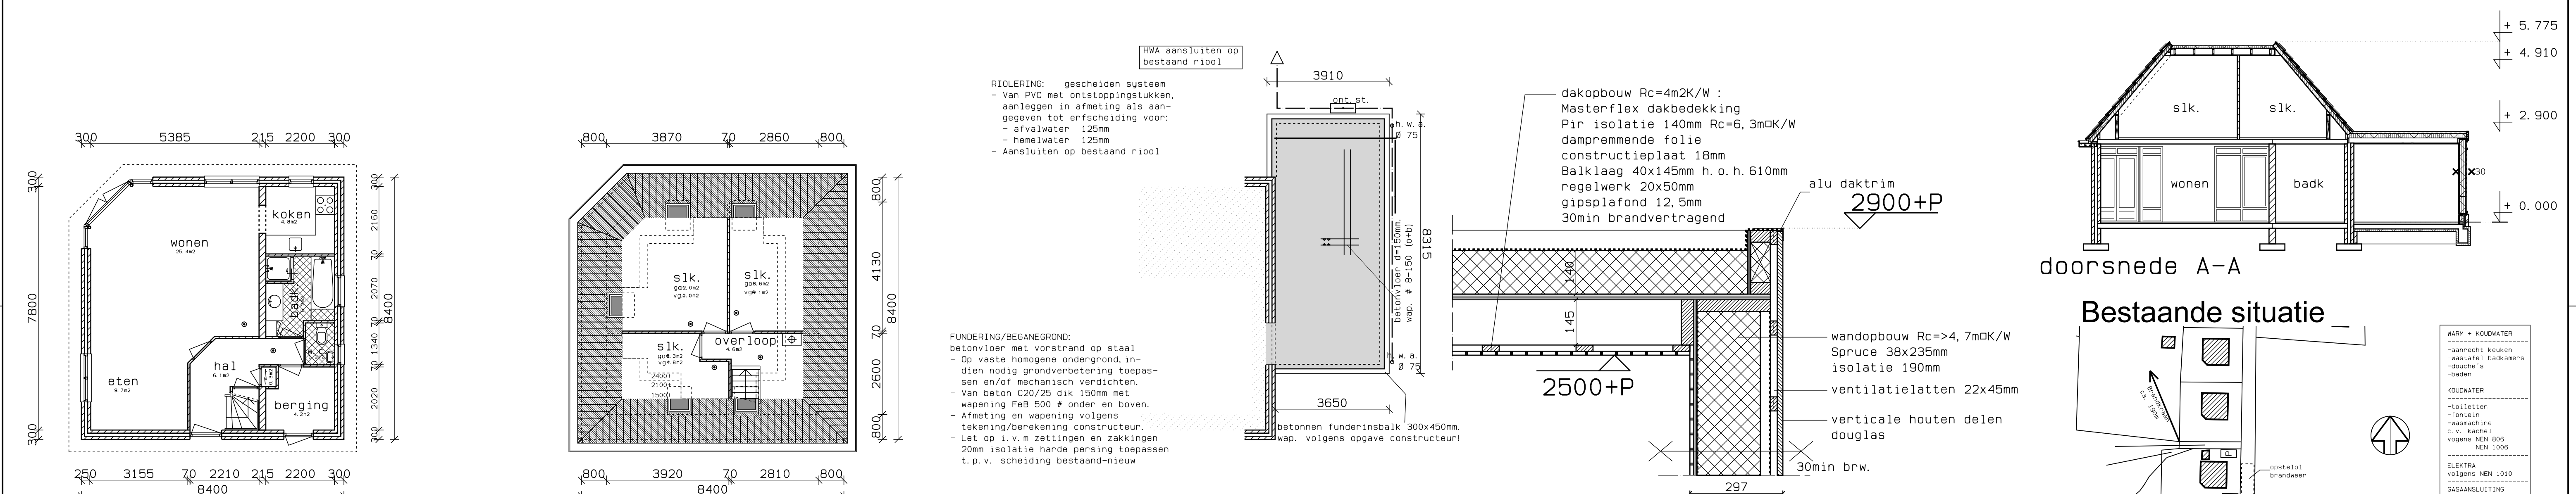


plattegrond (bestaand)

verdieping (bestaand)


fundering

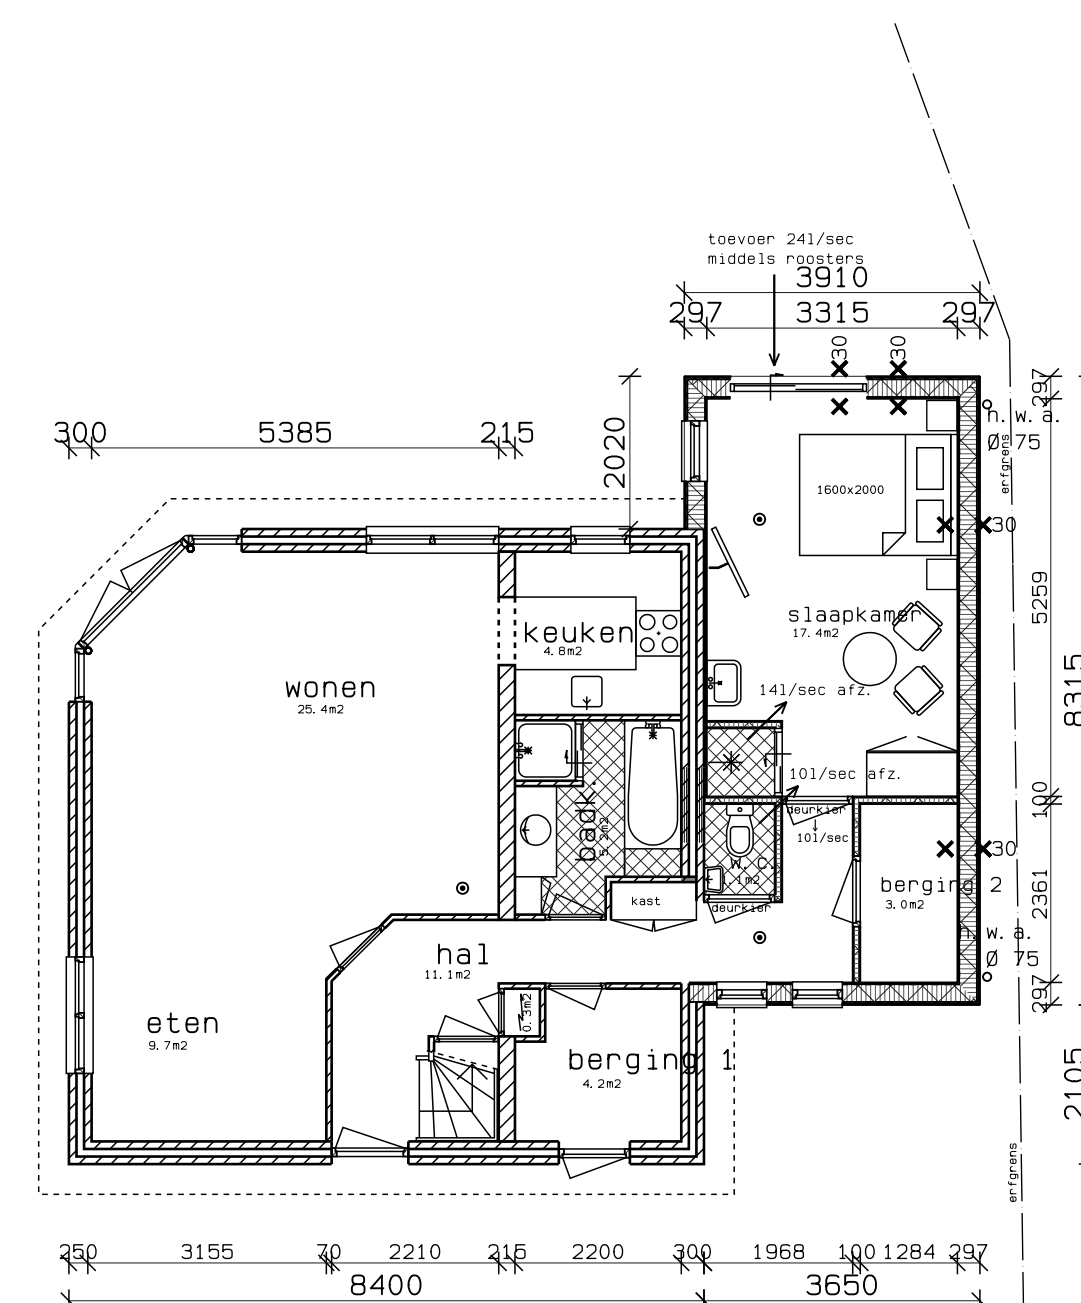

plattegrond (gewijzigd)

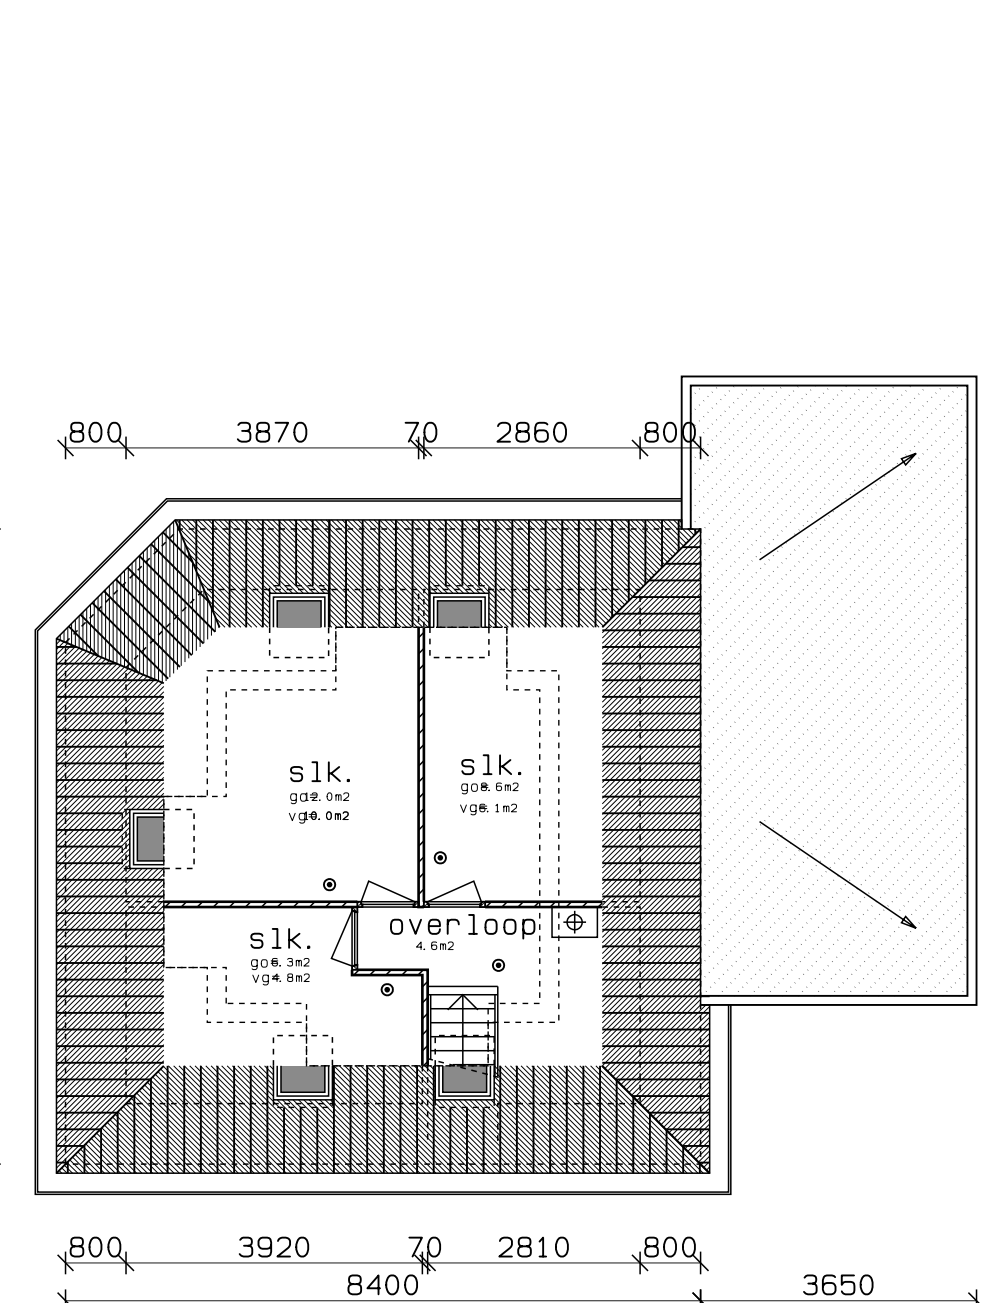


verdieping (gewijzigd)

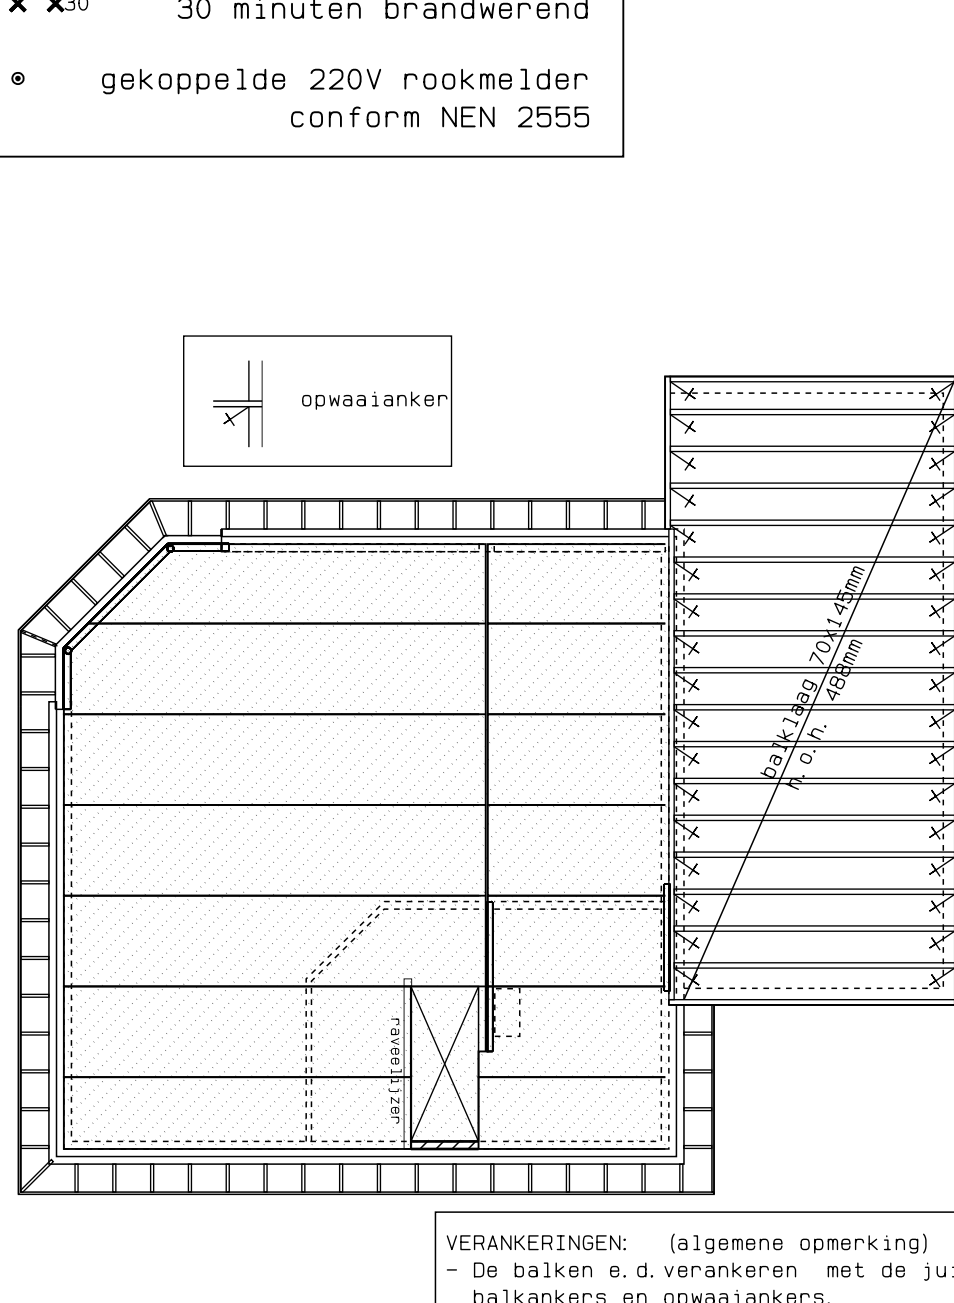

balklaag

doorsnede A-A

Bestaande situatie

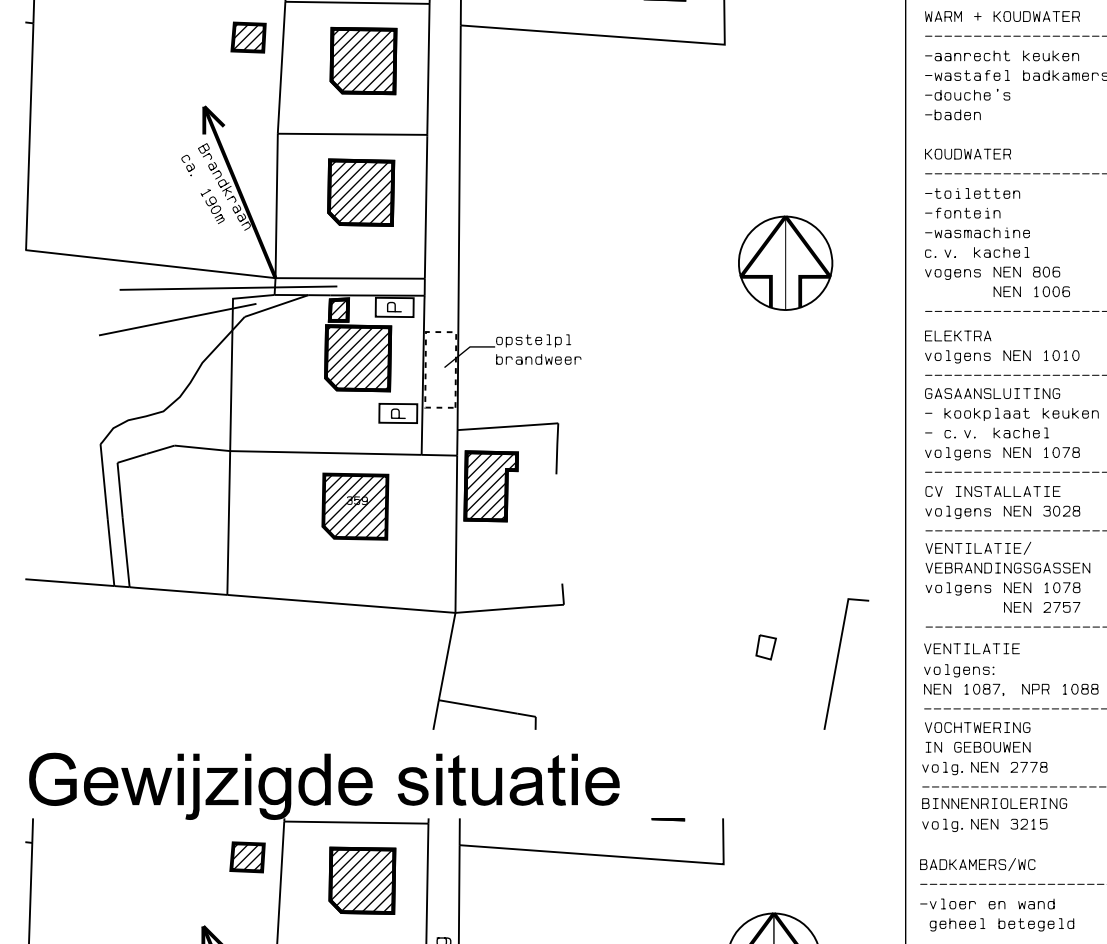

Gewijzigde situatie

WARM + KOUDEWATER
- aansluiting keuken
- wastafel badkamer
- douche
- baden
KOUDEWATER
- toiletten
- fontein
- wasmachine
- C.V. ketel
volgens NEN 806
NEN 1006
ELEKTRA
volgens NEN 1010
GASANSCHUITSING
- kookplaat keuken
- C.V. ketel
volgens NEN 1078
CV INSTALLATIE
volgens NEN 3028
VENTILATIE /
VERBANDINGSBANDEN
volgens NEN 1078
NEN 2757
VENTILATIE
volgens
NEN 1087, NPR 1088
VOCHTHERING
IN GEBOUWEN
volgens NEN 2778
ROOFISOLATIE
volgens NEN 3215
BADKAMER/WC
- vloer en wand
geheel betegeld

SITUATIE  
schaal 1:1000  
gemeente Texel  
gedeelte Den Burg  
sectie H  
nummer 3687

Gemeente Texel

Behoort bij besluit van  
burgemeester en wethouders van Texel,  
zaaknummer: 3067731  
kenmerk document: Bijlage 1/1  
namens de burgemeester en wethouders van  
Texel, de teamleider Vergunningen, Toezicht &  
Handhaving, de heer L. Aben

.txlV  
architectenburo  
VEEGER

Definitief Ontwerp

Project	Aanbouw aan de Californiaweg 361	Opdrachtgever	Werk
Onderdeel	Ontwerptekening	Datum	2086
Gevels, plattegronden	13-04-2021 02-12-2021	Geskend	1:100
www.vveeger.nl	info@vveeger.nl	0223-314037	Formaat A1
Abdewald 15	1791 WK Den Burg	Kil 57351579	Tekening
			20

Deze tekening mag zonder onze schriftelijke toestemming niet worden gekopieerd, gereproduceerd, aangepast of anderszins openbaar gemaakt. Indien het gebruik van deze tekening anderszins is toegestaan, wordt de afzender daarvan in kennis gesteld.