



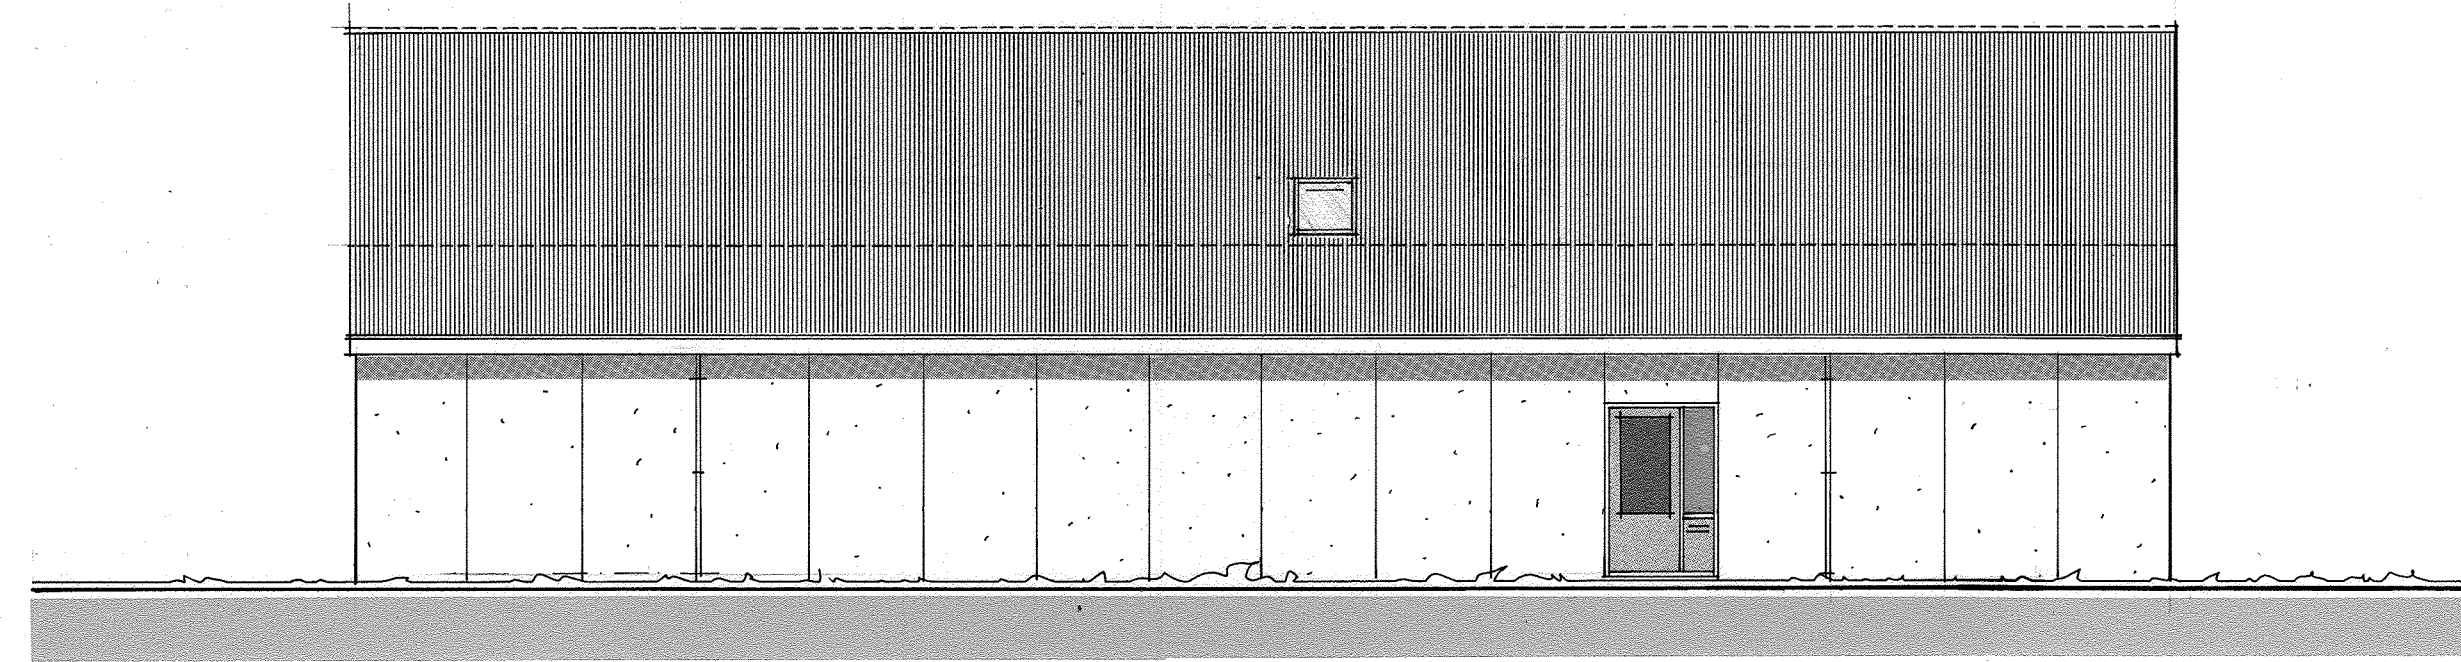

voorgevel

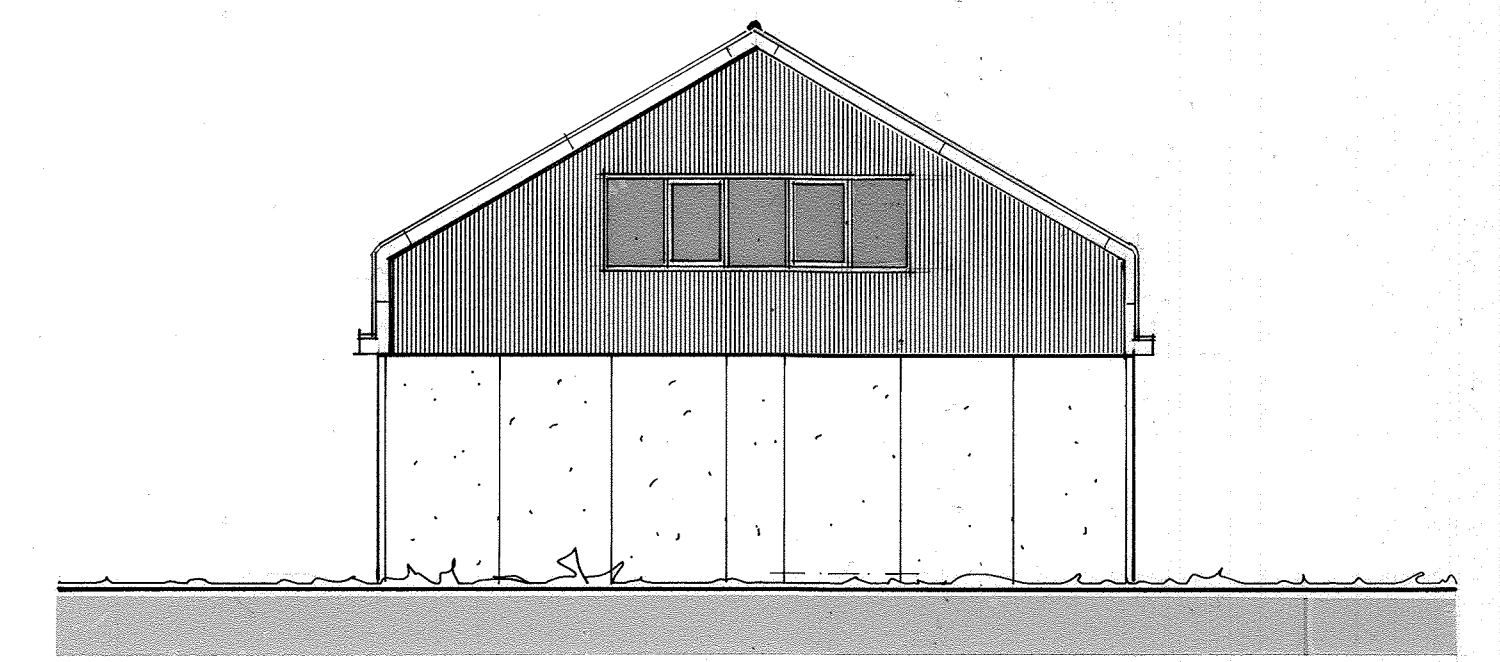

zijgevel rechts




achtergevel


AFMETINGEN  
oppervlakte 240 m<sup>2</sup>  
brute inhoud 1360 m<sup>3</sup>

RENVOOI	materialen	en	kleuren
gevels	frefab betonelementen		natuurlijk betongrijs
bovendeel en dakbedekking	golfplaten Eternit		
topgevels	Opticolor NT		wolkengrijs 142
windveer / nok	stalen damwandprofiel		wolkengrijs 142
goot	Eternit Opticolor S/K		
kozijnen	Polytech patentgoot		wit
deuren	hout		blauw
ramen	hout		blauw
hoofddeur	overheaddeur metaal		gemoffeld wit


**Gemeente Texel .txl**  
Behoort bij besluit van burgemeester en wethouders van Texel, zaaknummer: 3193250 kenmerk document: Bijlage 1/7 namens de burgemeester en wethouders van Texel,  
de heer F. Galarce Morales, teamleider Vergunningen, Toezicht & Handhaving

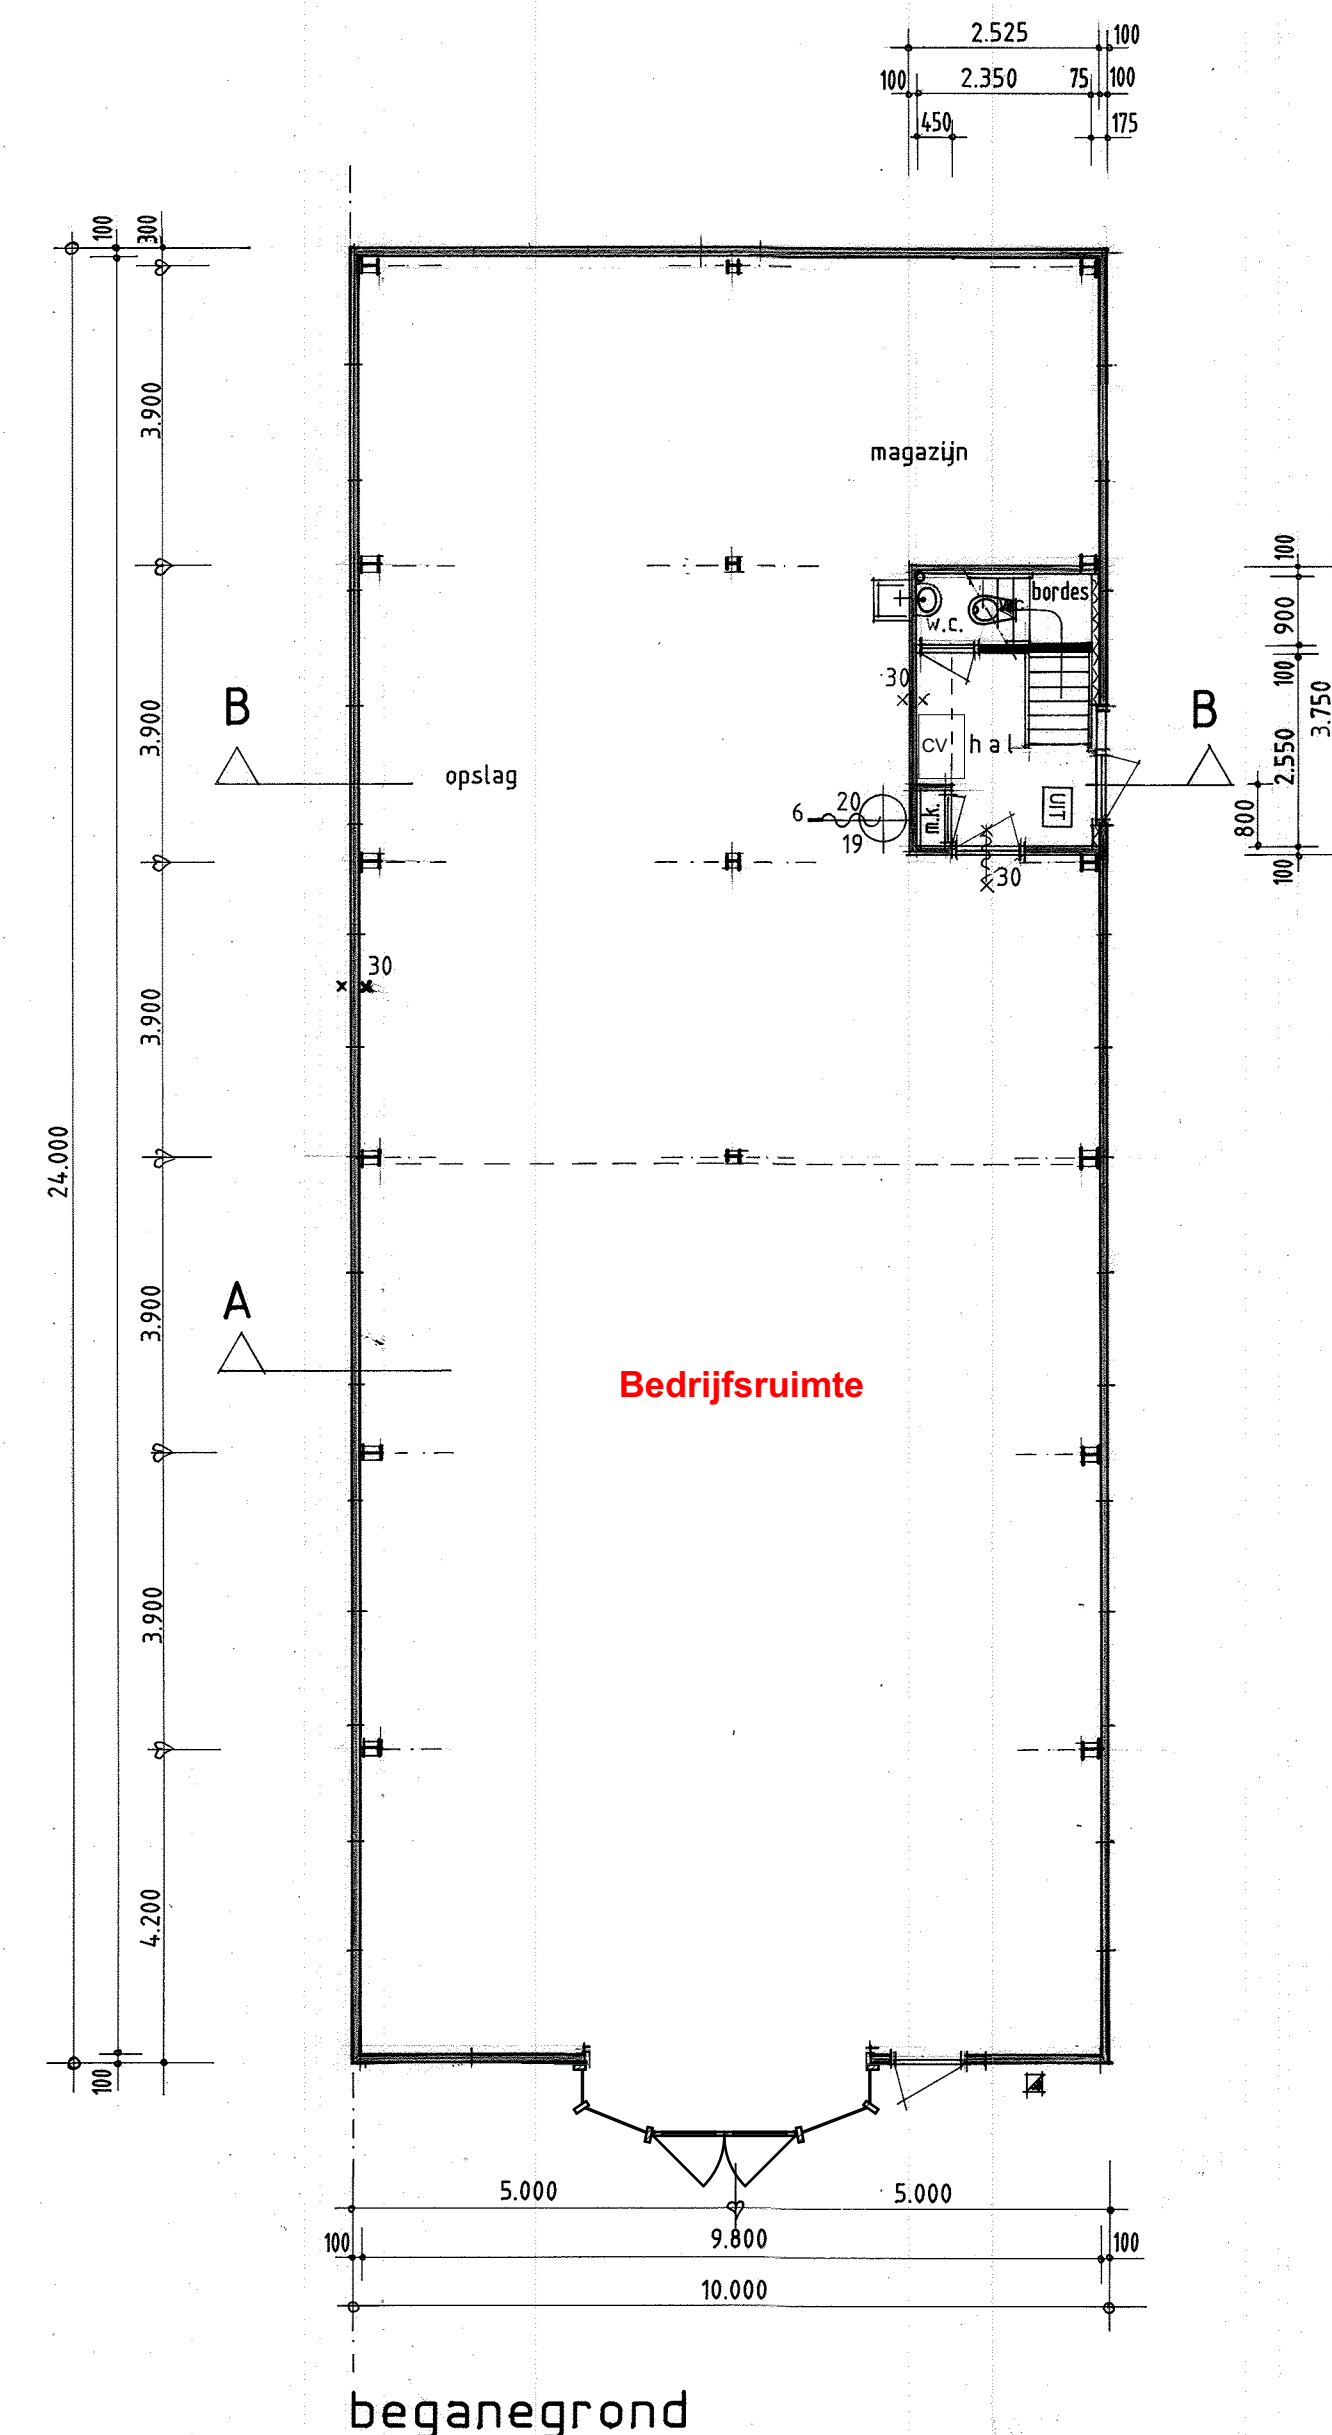

beganeground

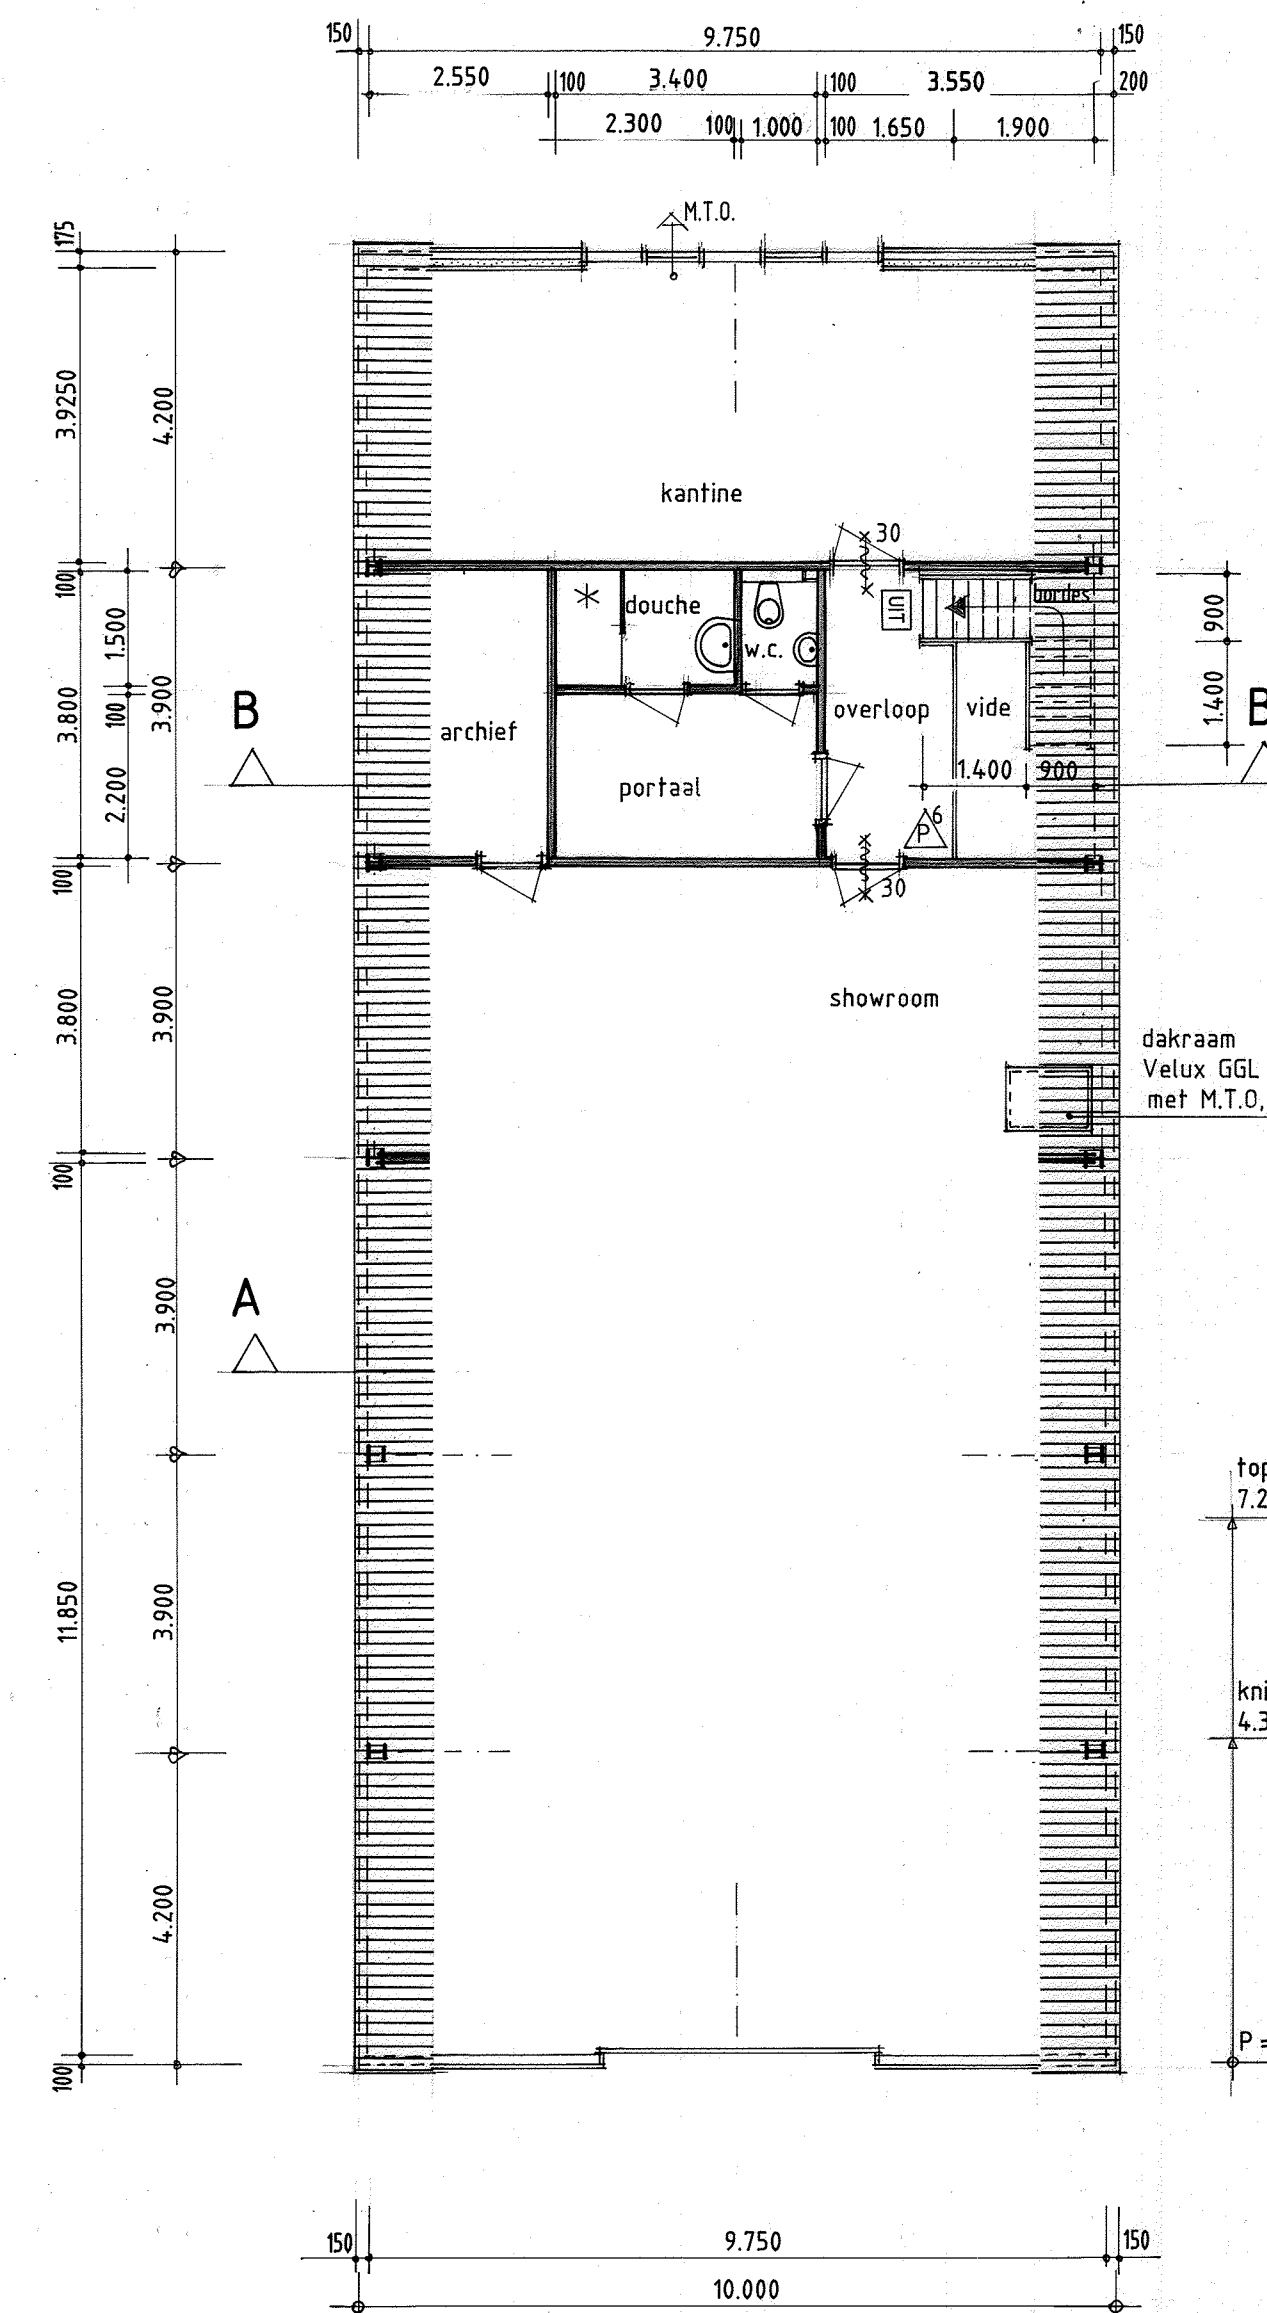


verdieping

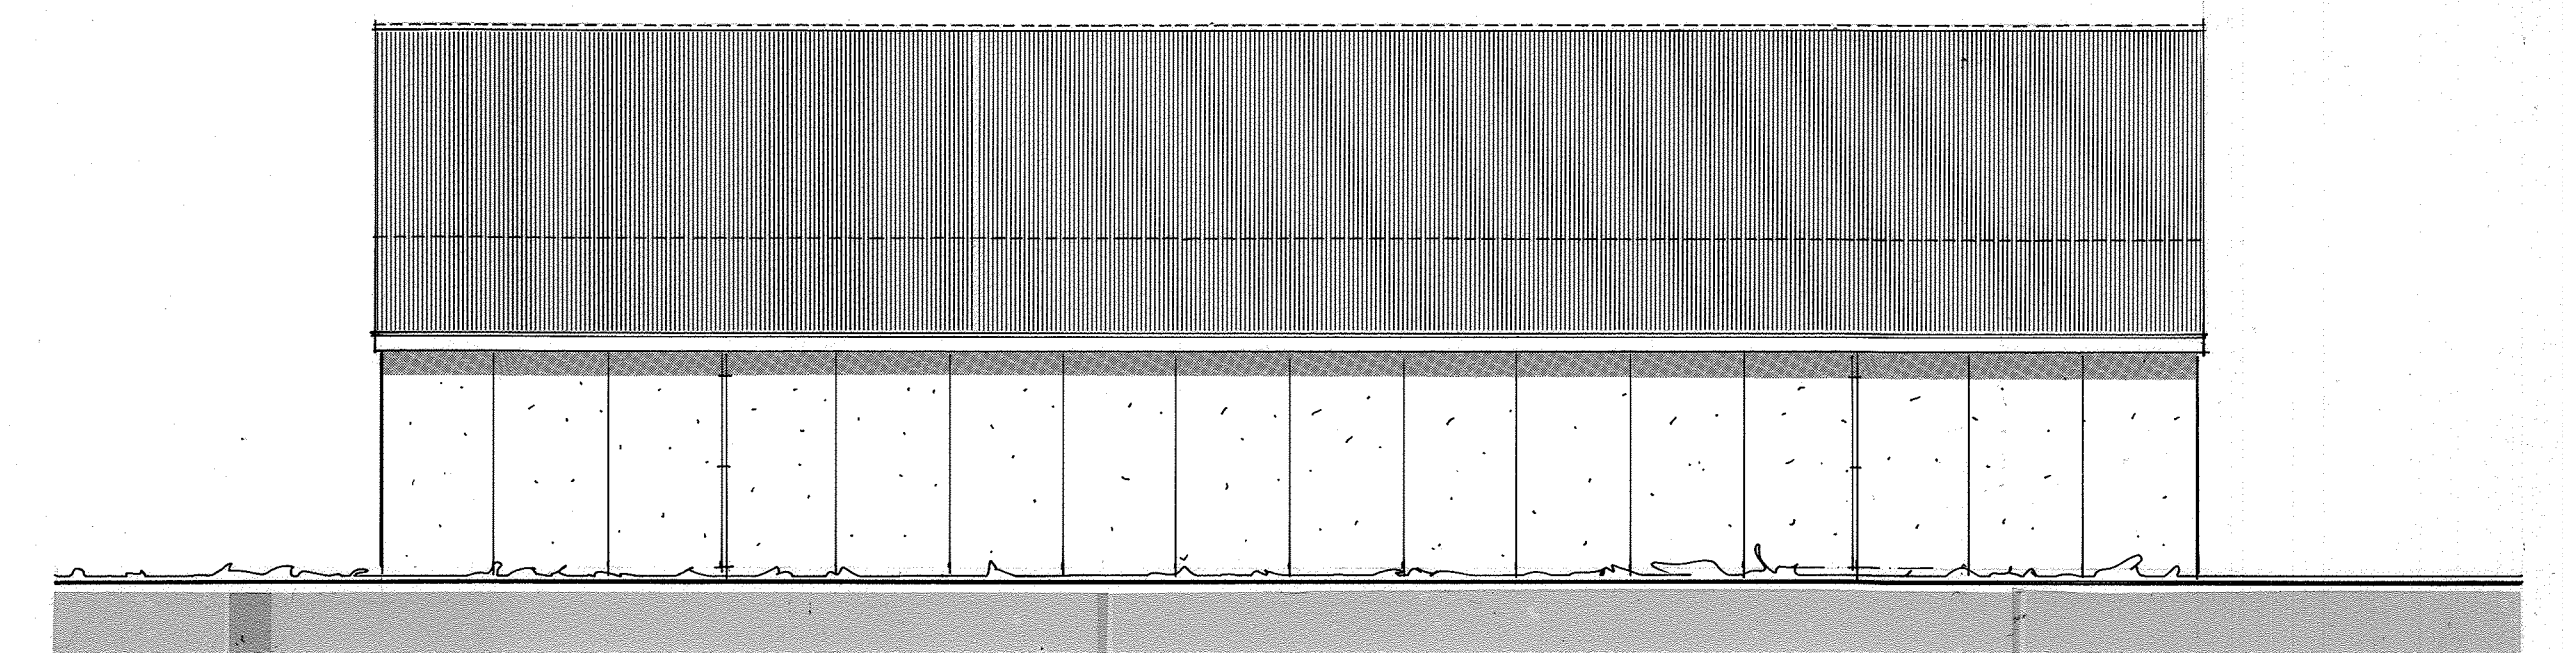


zijgevel links

hoofddraagconstructie onder verdiepingsvloer 30 min. brandwerend bekleden  
brandvoortplanting volgens NEN 6065 kl.4 rookdichtheid max. 10 m<sup>3</sup> volgens NEN 6066

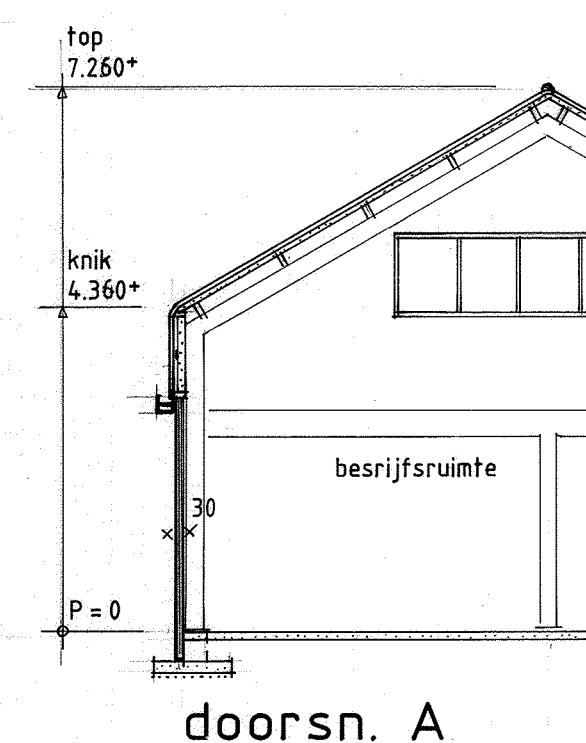


doorsn. A

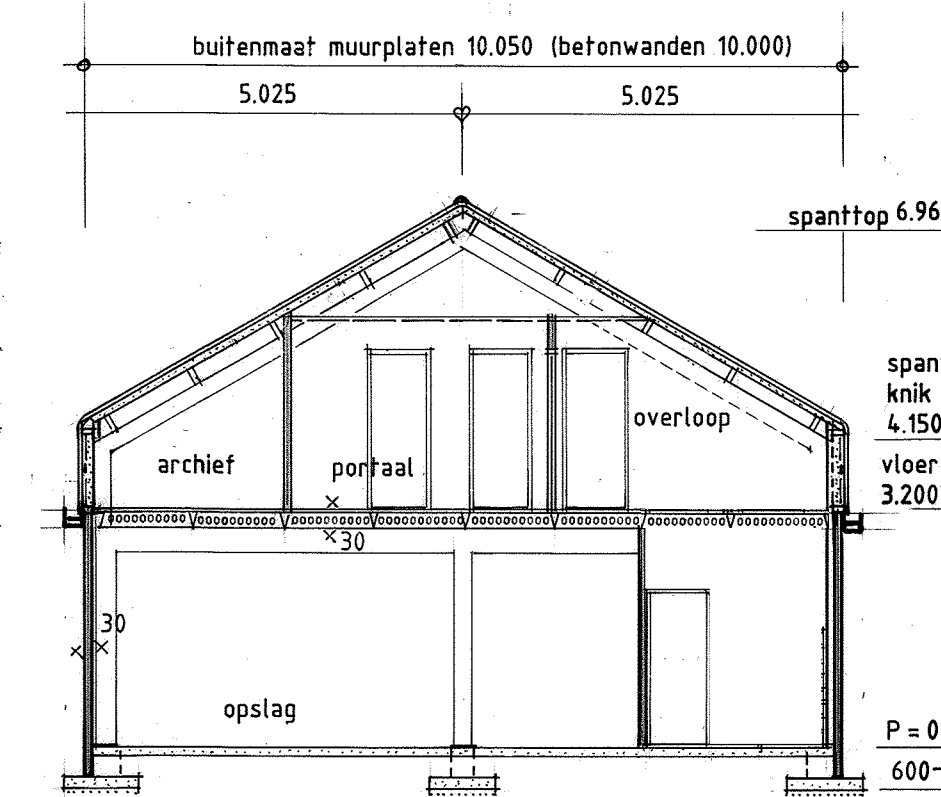

doorsnede B-B

situatie  
gemeente Texel  
gedeelte Oosterend  
sektie M  
schaal 1:1000

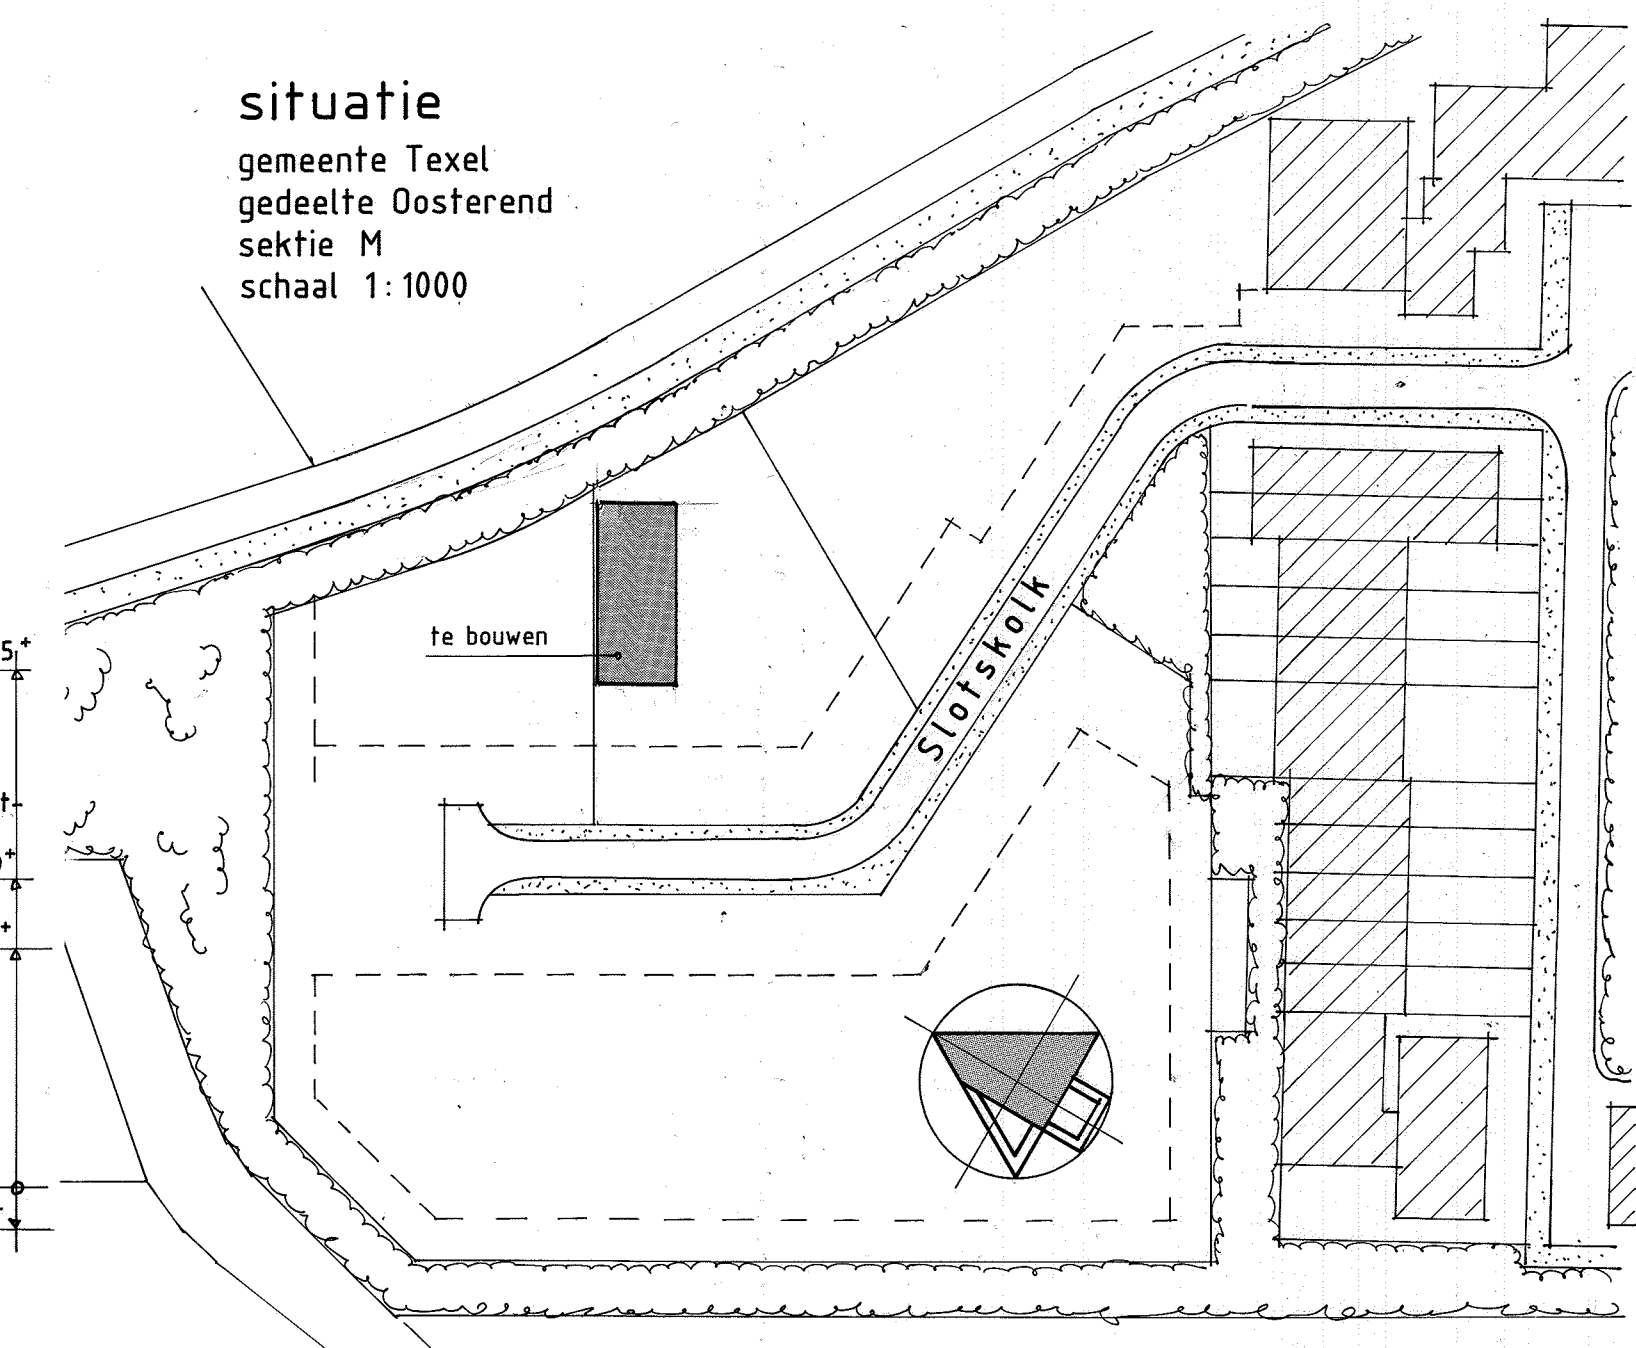

Architectenburo  
**VEEGER**  
Architecttekening

opdrachtgever:		tel. 18463	
datum:	par.	project:	bouw bedrijfspannend Oosterend
7 juni 1993	n.b.		
wijzigingen:		onderdeel:	te bouwen bedrijfspannend aan de Slotkolk
4 okt. 1993	n.b.		te Oosterend - Texel
4 nov. 1993	n.b.		plattegronden, gevels, doorsneden en situatie
		<b>architectenburo louis uriot</b>	tekeningsnummer:
schaal:	1:100	Kogerstraat 5 1791 EN Den Burg Tel. 02220-14037 Fax 02220-10177	1