




Voor gevel




Achter gevel

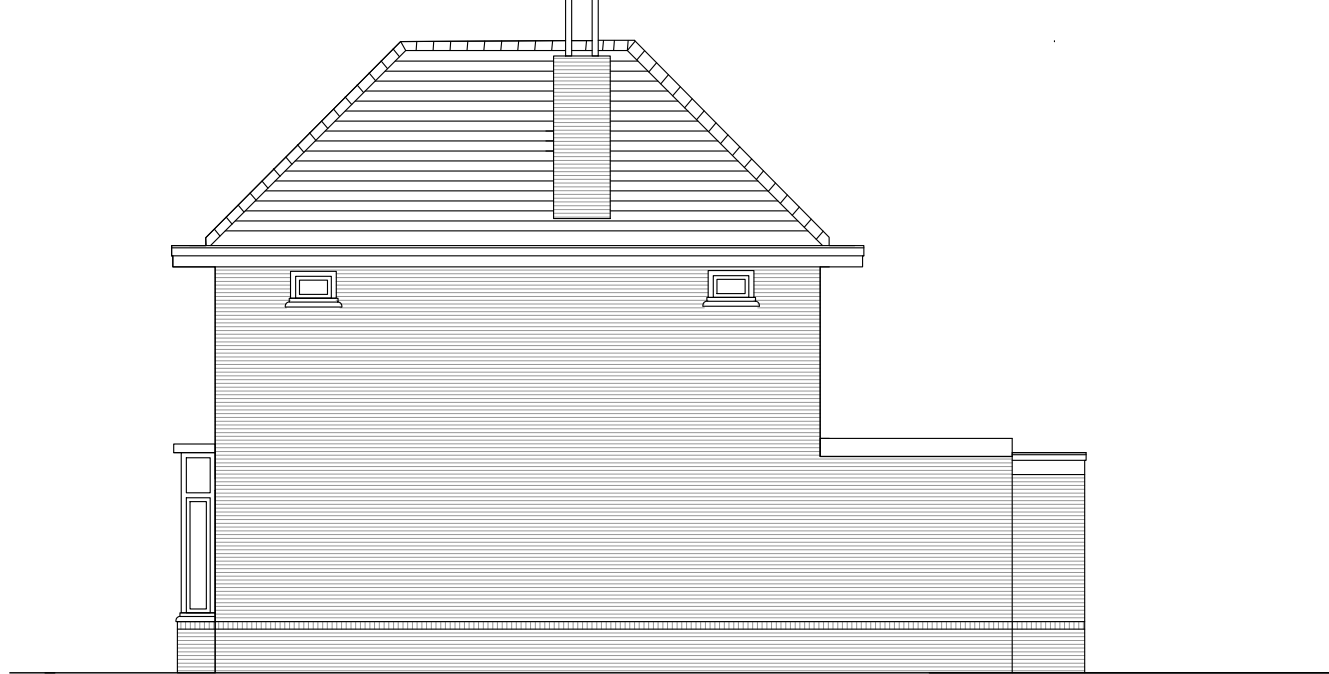

Zuid gevel




Noord gevel

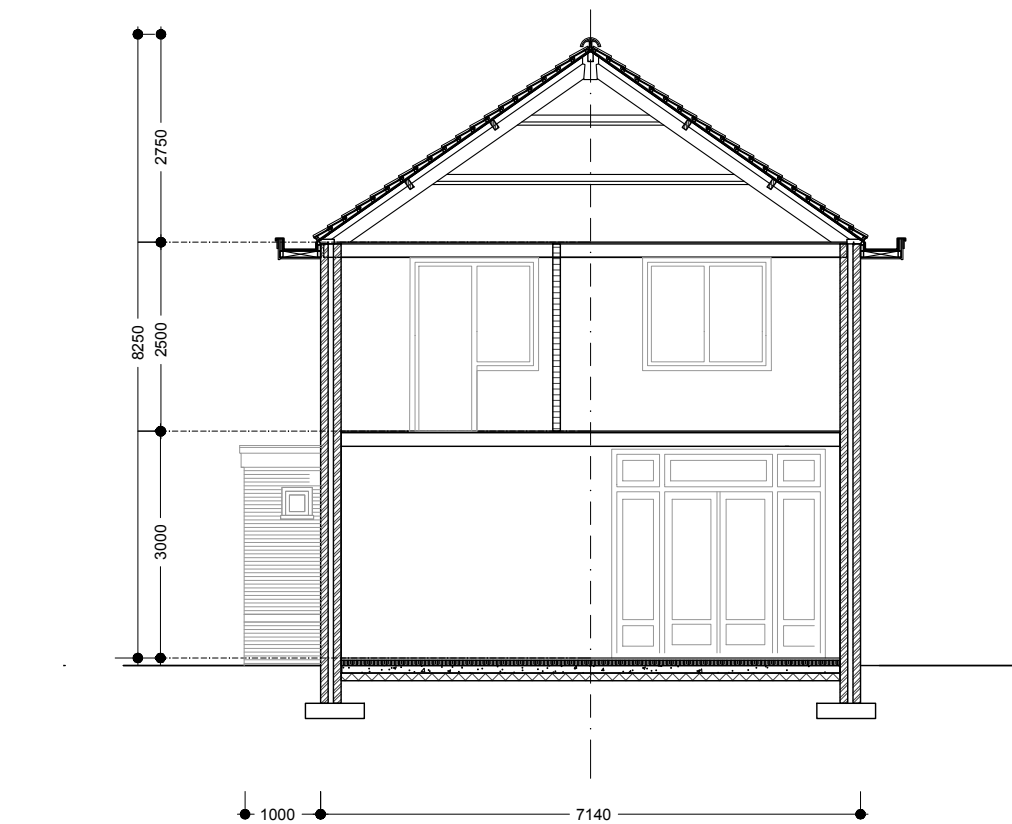


Doorsnede aa


Oppervlakten Bestaande situatie					
	ruimte nr.	omschrijving	GO opp. (m2)	VR op. (m2)	Beb. opp. (m2)
Begane grond	01	entree	9,1		
	02	wc	1,2		
	03	keuken	9,5	9,5	
	04	woonkamer	19,3	19,3	
	05	eetkamer	18,1	18,1	
	06	bijkeuken	7,9		
1e verdieping	07	slaapkamer	12,6	12,6	
	08	slaapkamer	12,6	12,6	
	09	overloop	7,1		
	10	badkamer	5,4		
	11	slaapkamer	9,7	9,7	
Zolder	12	berging	15,4		
TOTAAL			128	82	82
					462

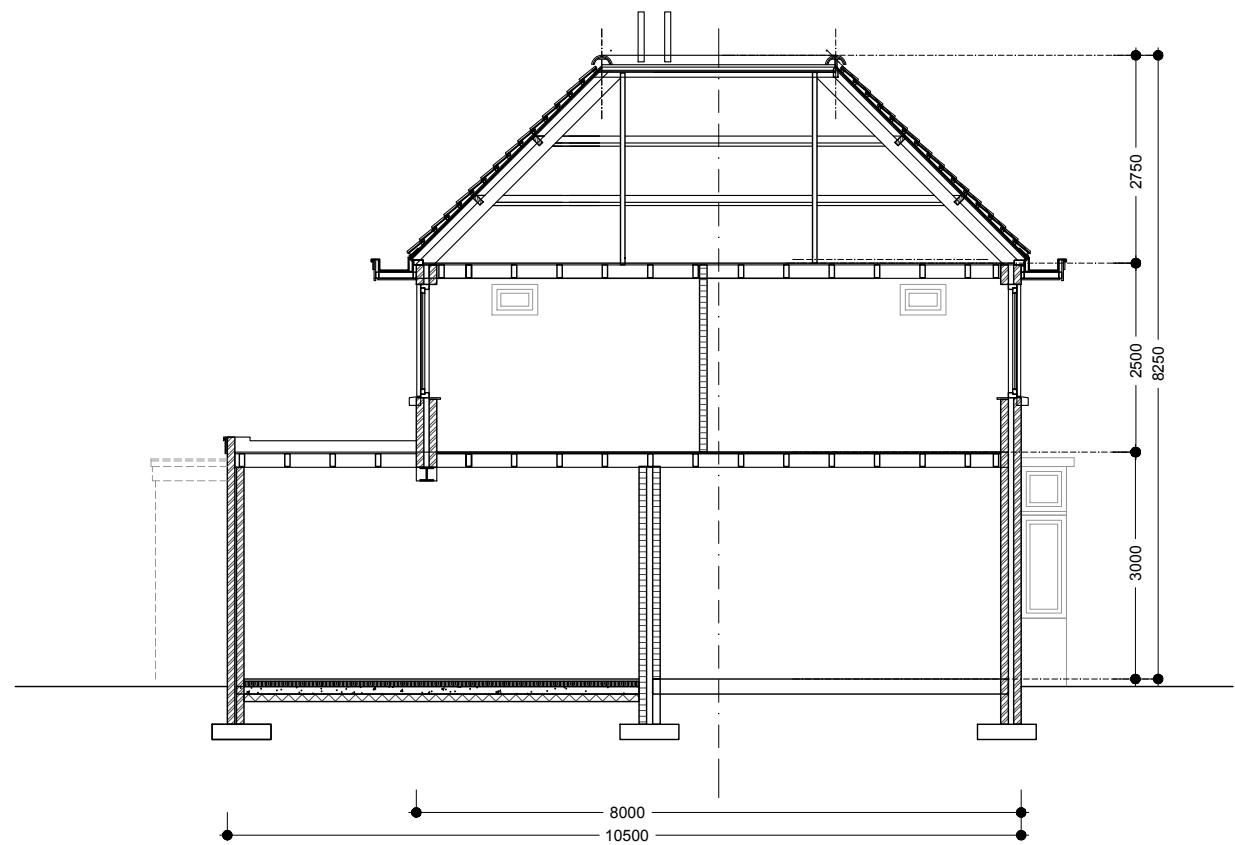


Doorsnede bb

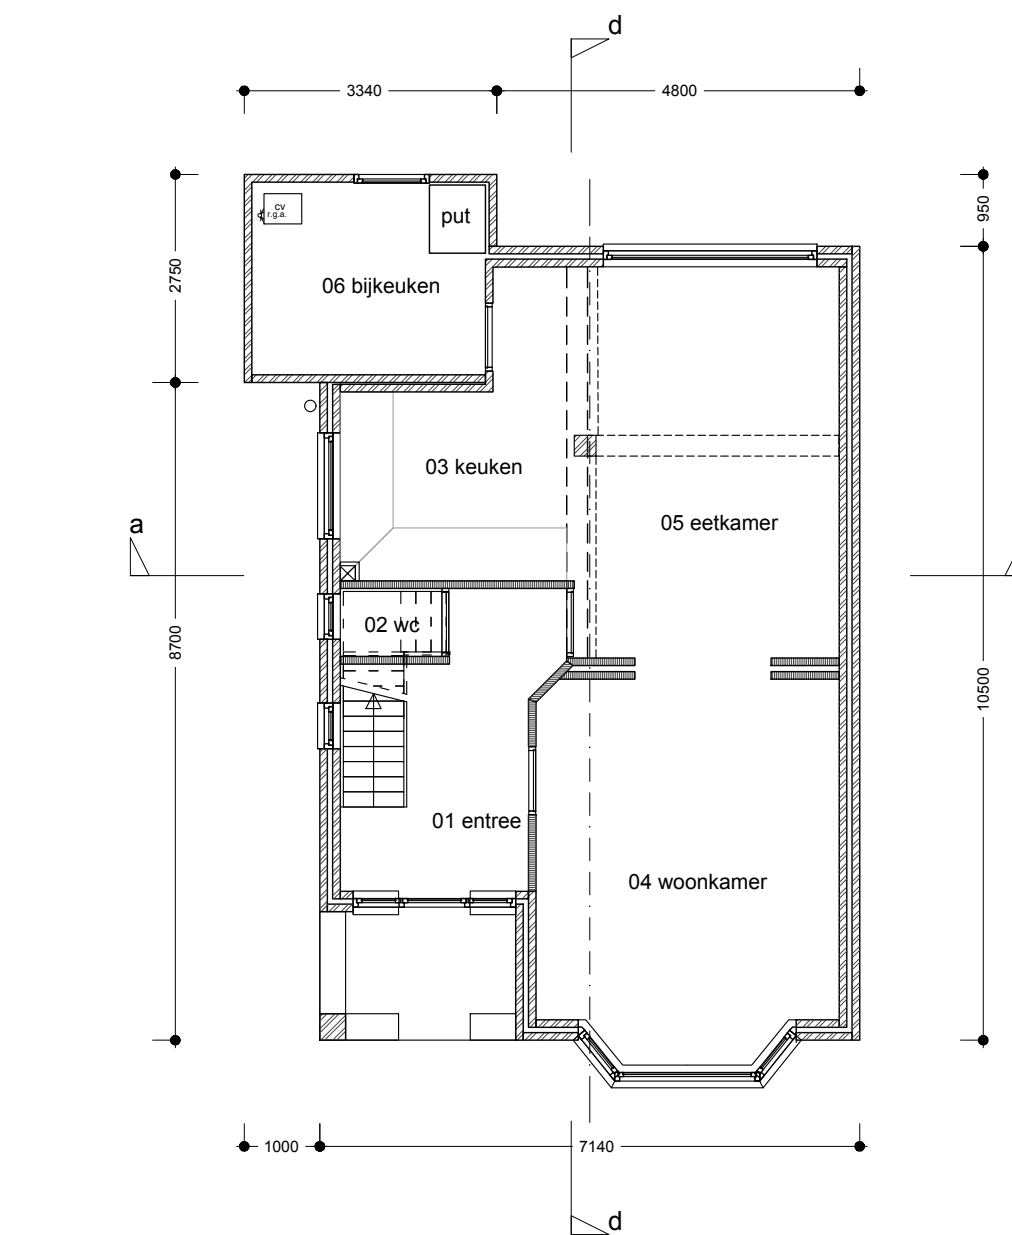

Begane grond

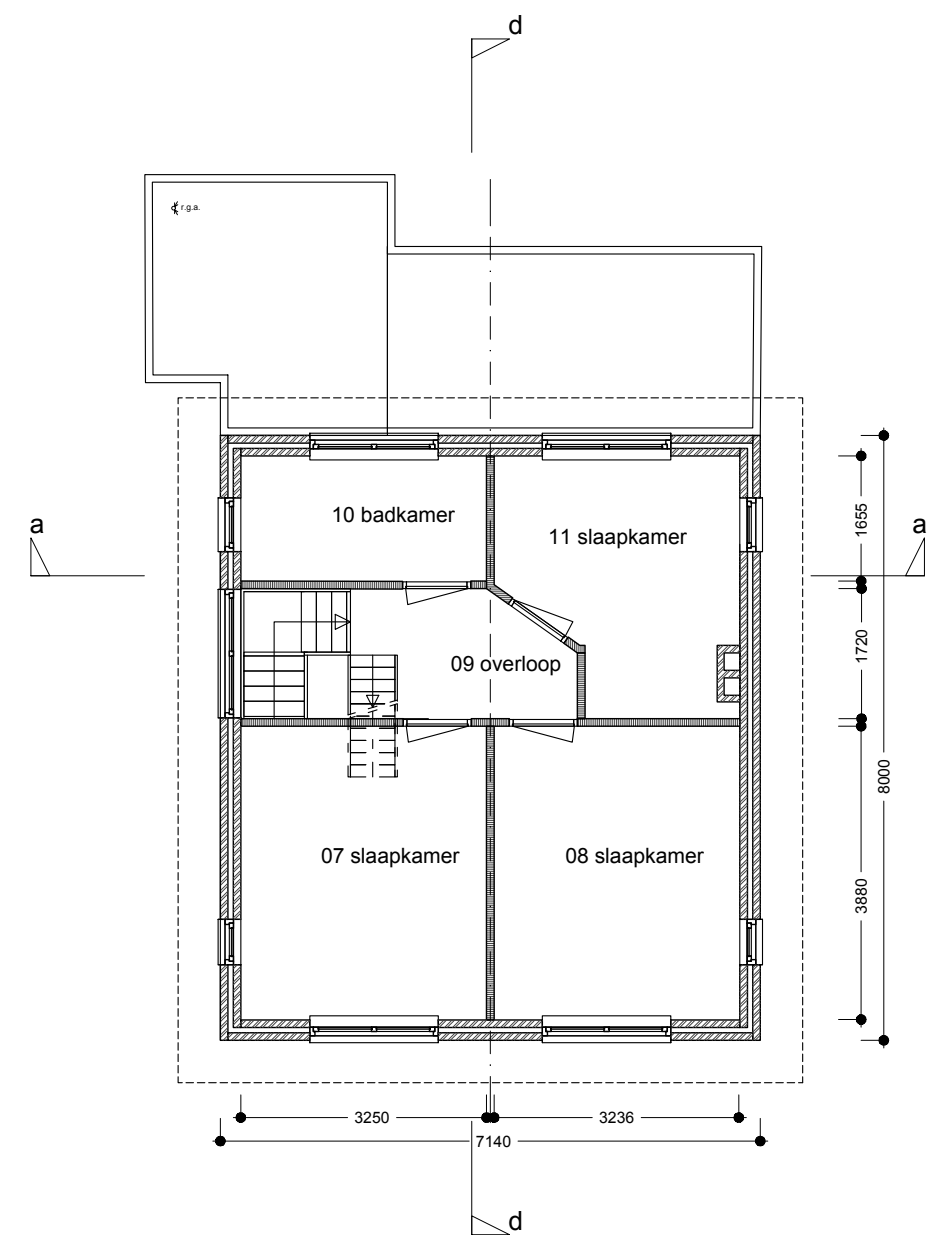

1e verdieping

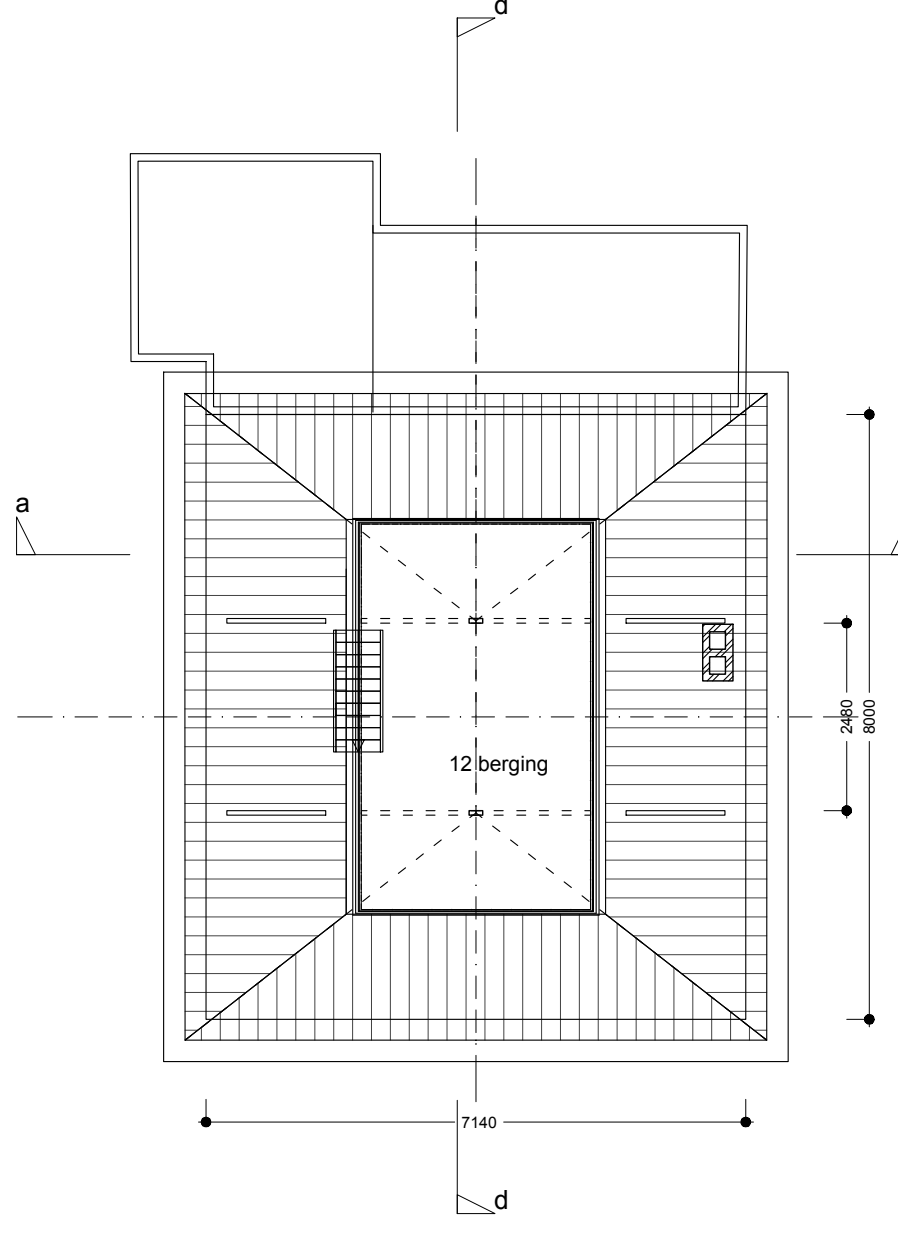


Zolder

Gemeente Texel

.txl

Behoort bij besluit van burgemeester en wethouders van Texel, zaaknummer: 3122506 kenmerk document: Bijlage 1/4 namens de burgemeester en wethouders van Texel, de heer F. Galarce Morales, teamleider Vergunningen, Toezicht & Handhaving

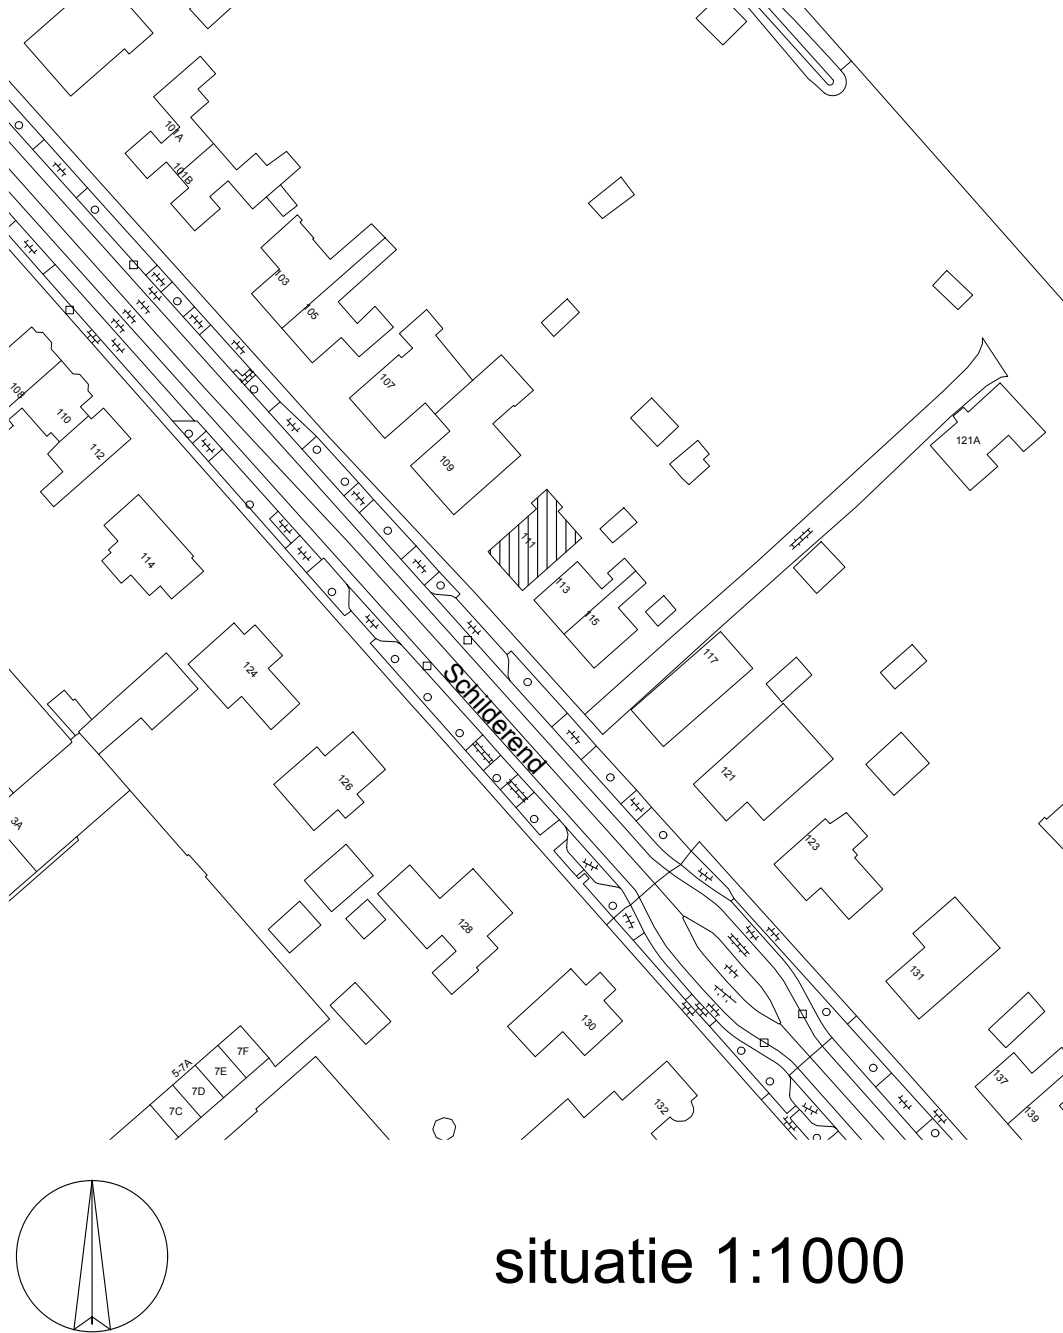

situatie 1:1000

maten in het werk controleren

project
Verbouw woonhuis Schilderend 111

datum
o.v. 2022 01 14

schaal
1:100

omschrijving
BESTAAND - gevels - plattegronden - situatie

getekend

werkzaamheden
aanvraag omgevingsvergunning tbv
uitbouwen zolder

formaat
A1

tek nr.
01