




Voorgevel (Noord) bestaand

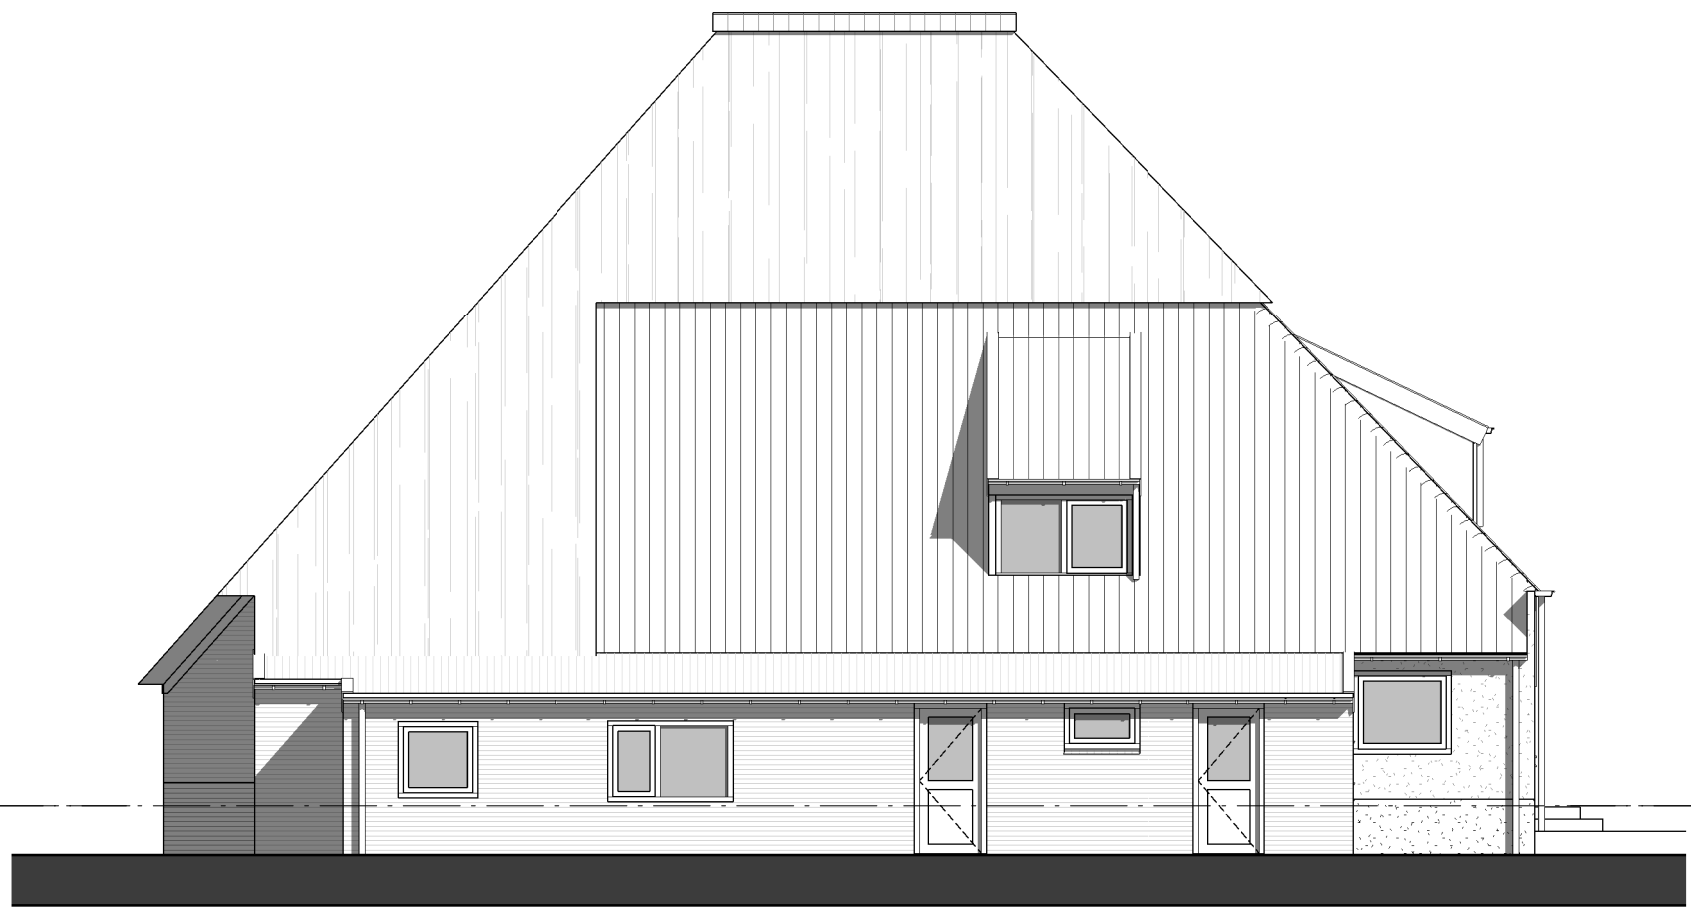


Rechterzijgevel (West) bestaand

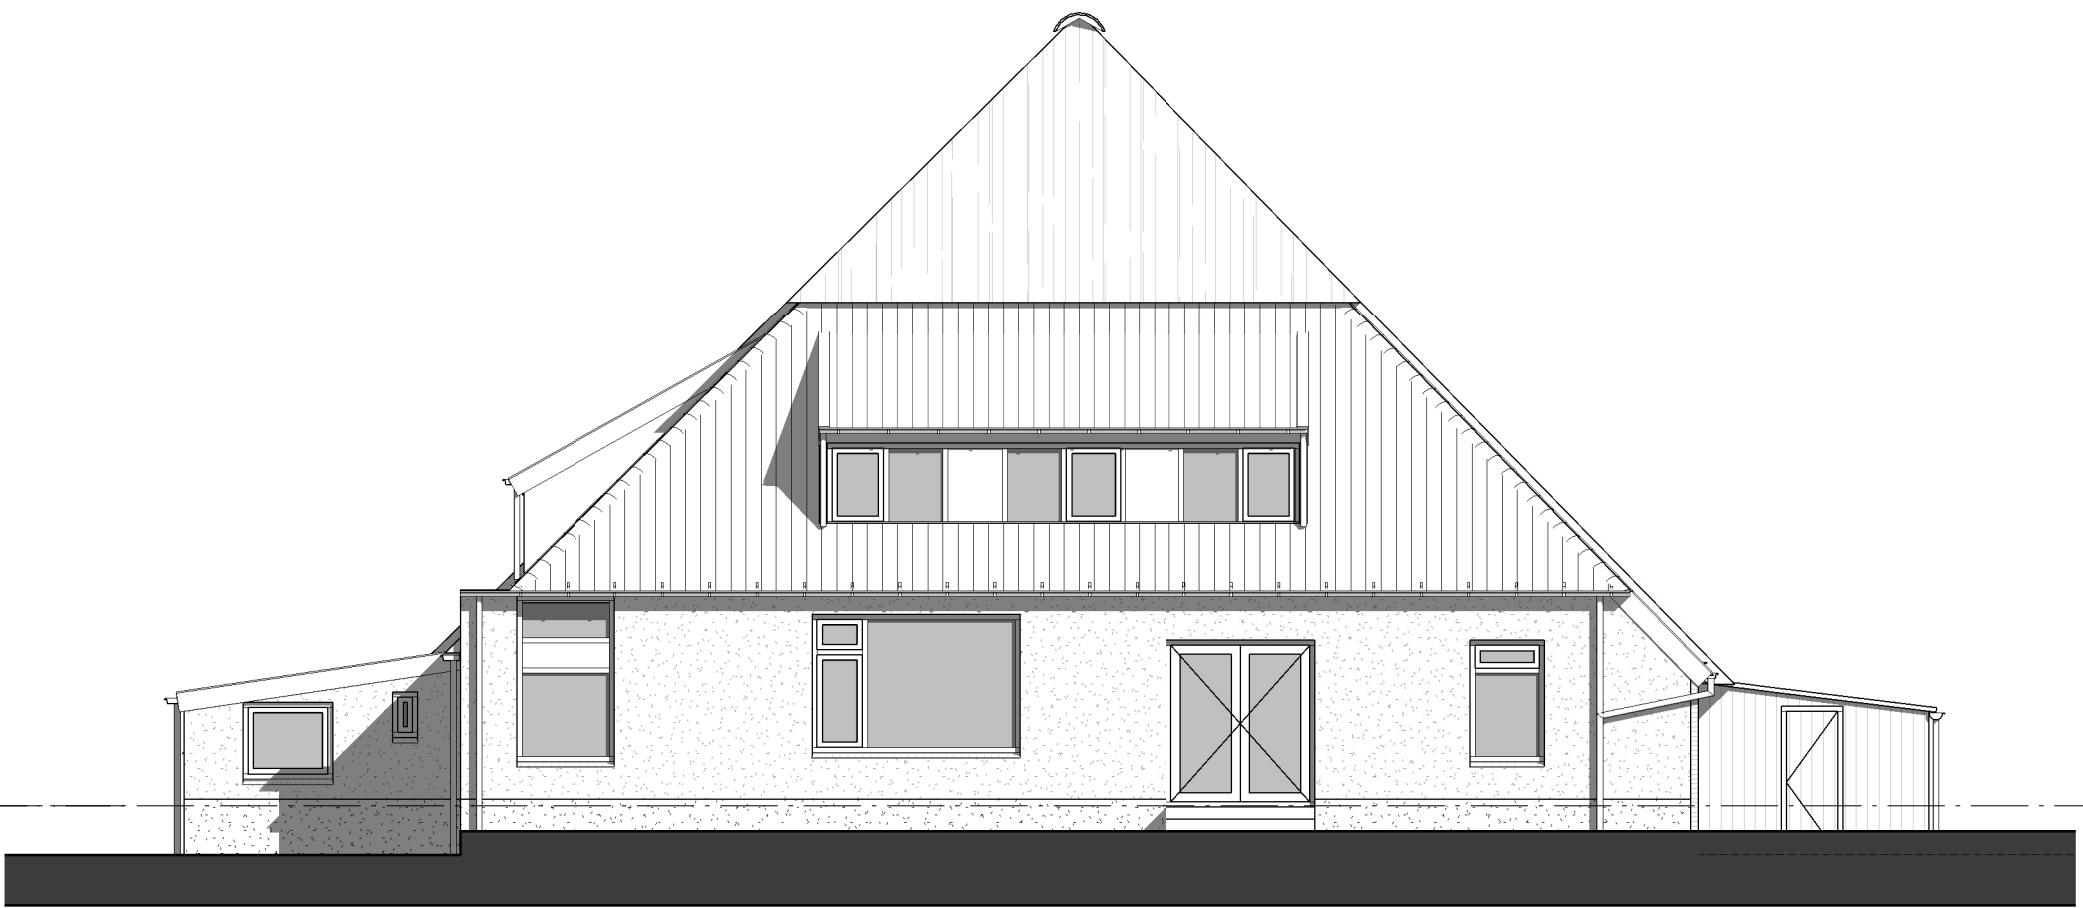


Achtergevel (Zuid) bestaand

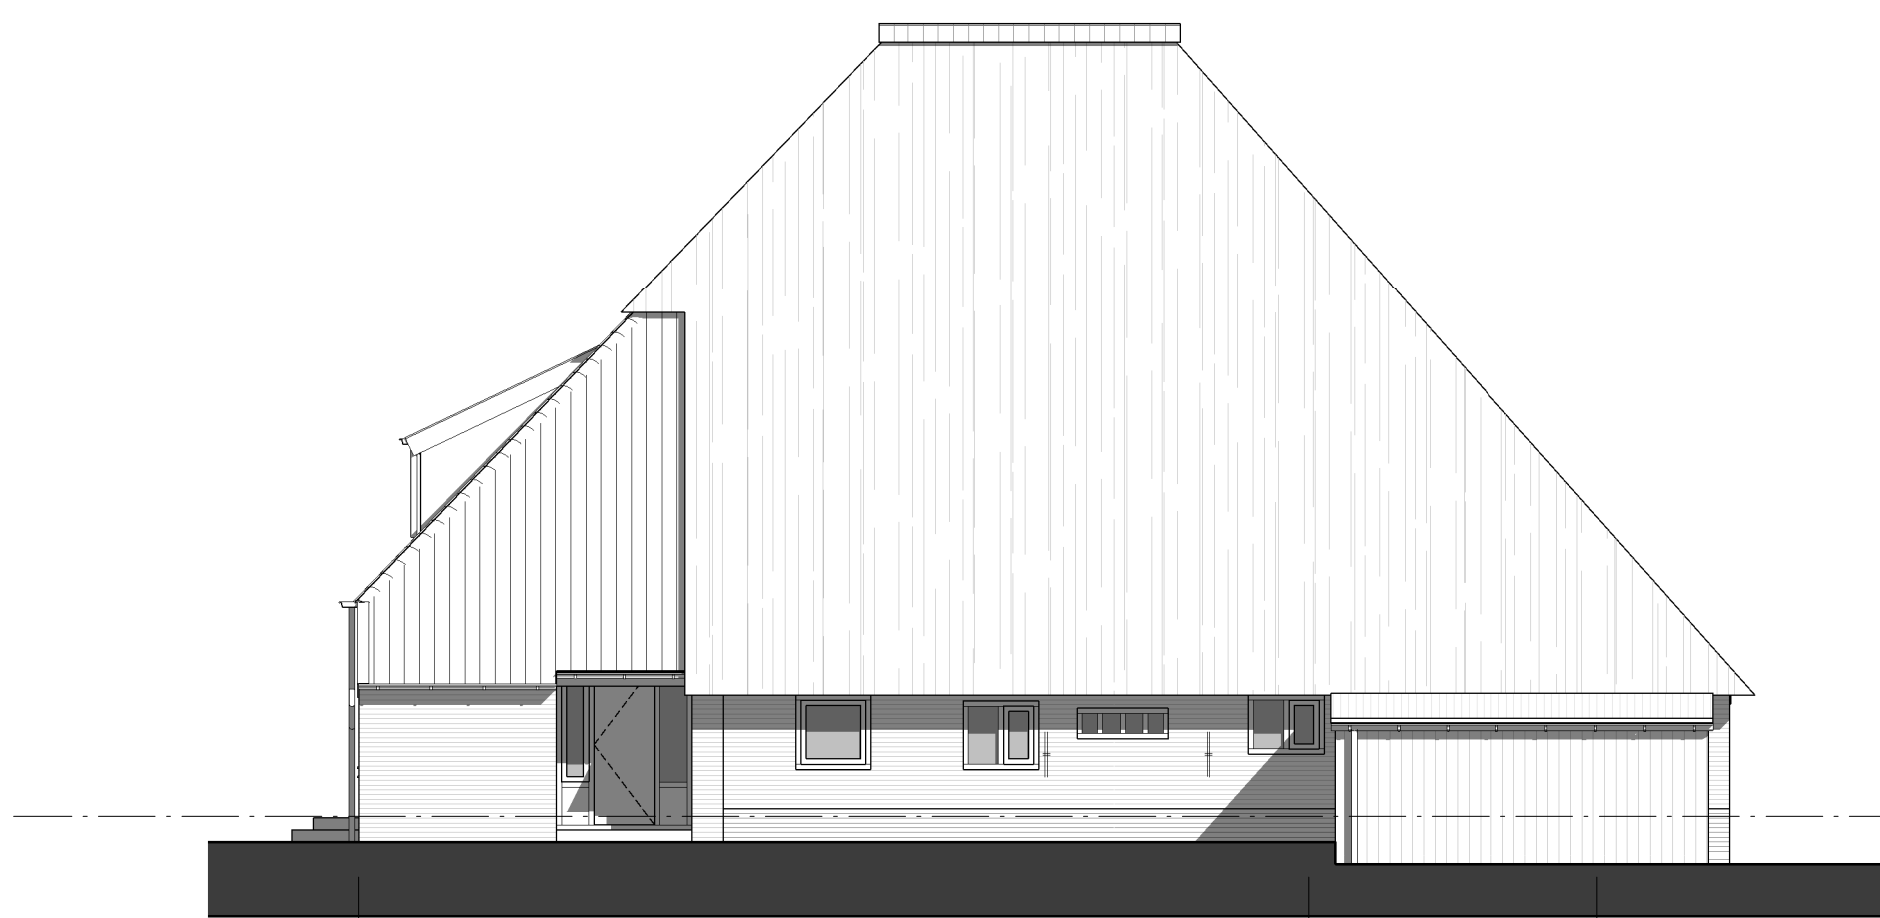


Linkerzijgevel (Oost) bestaand

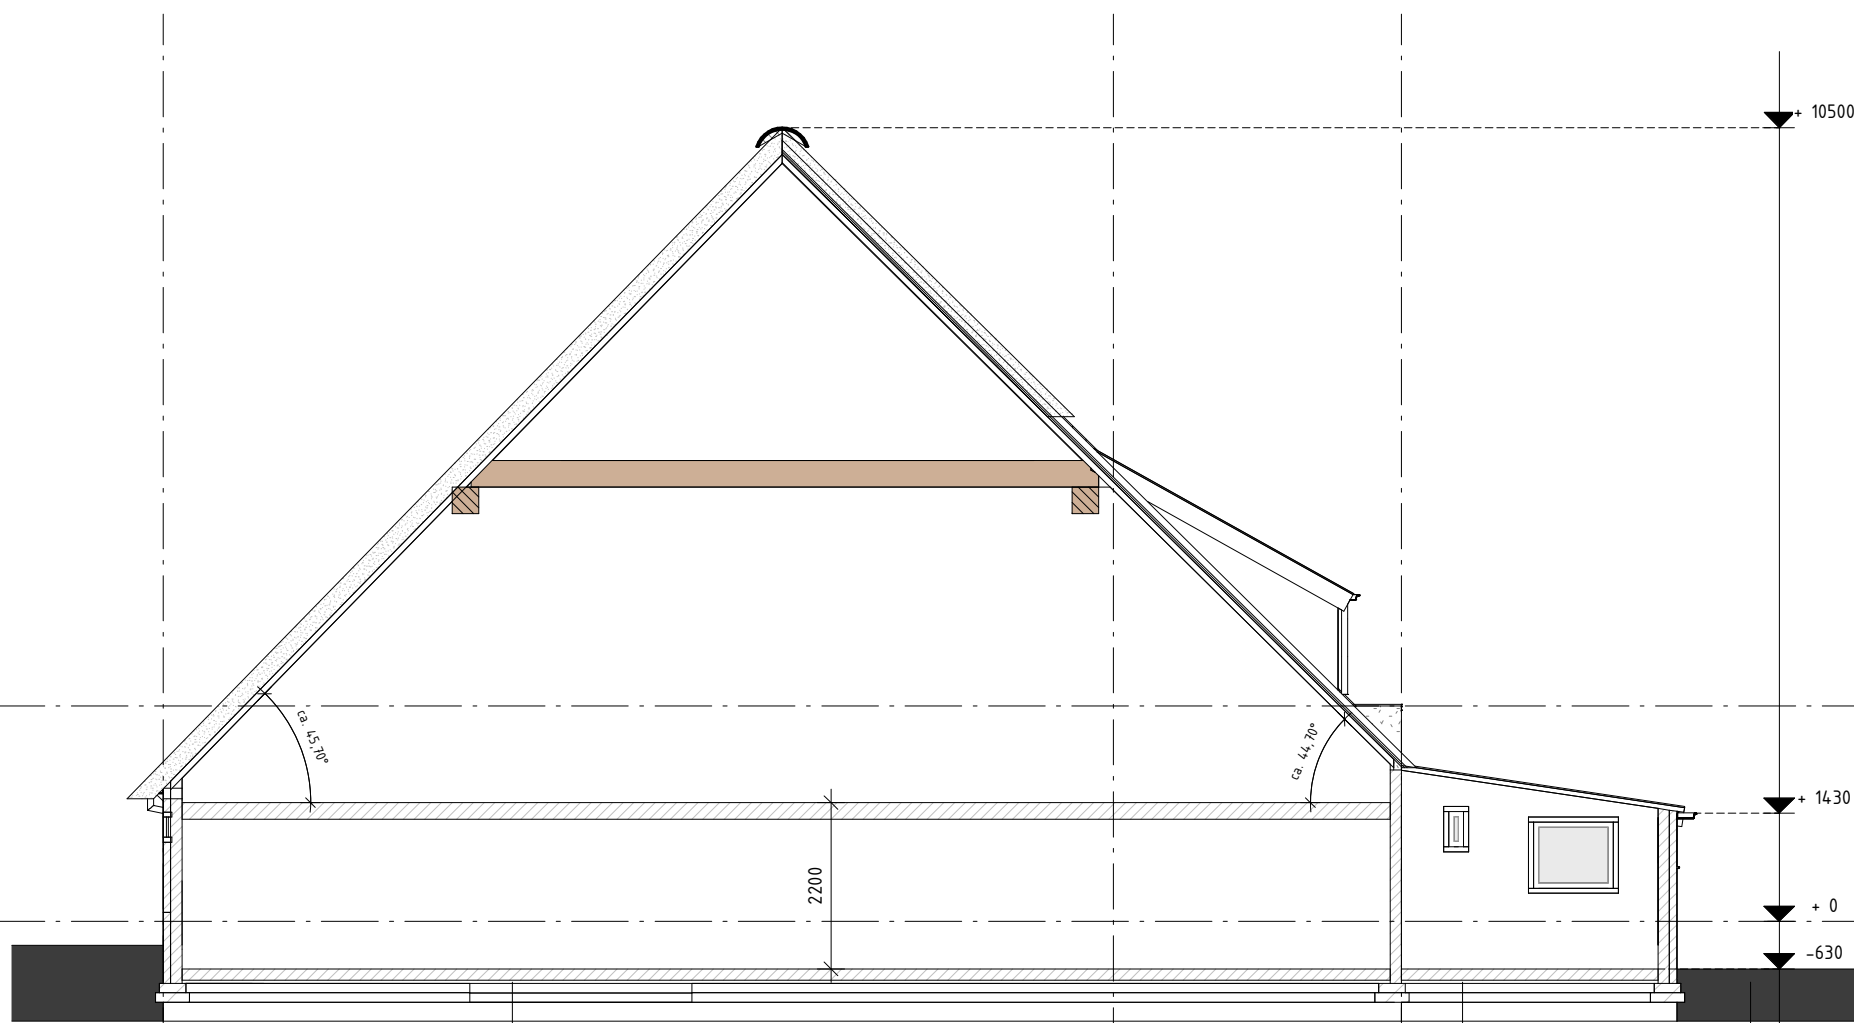


Principe doorsnede A-A bestaand

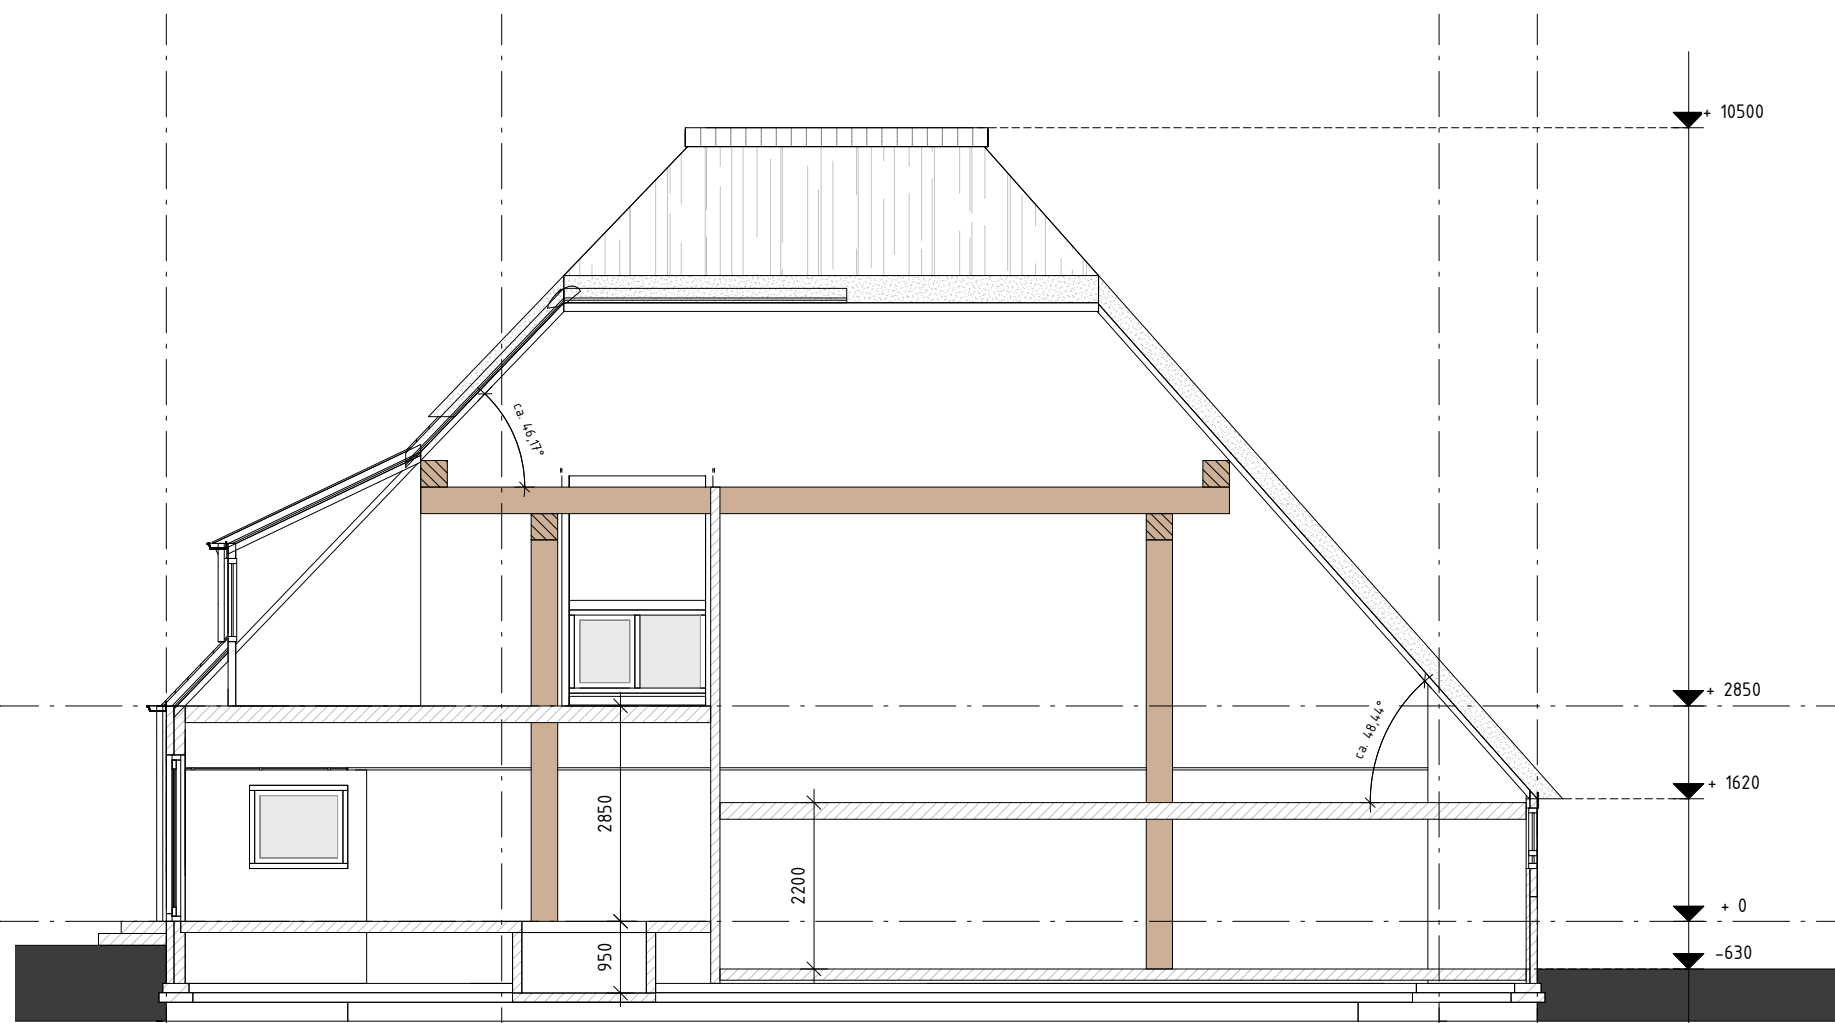

Principe doorsnede B-B bestaand

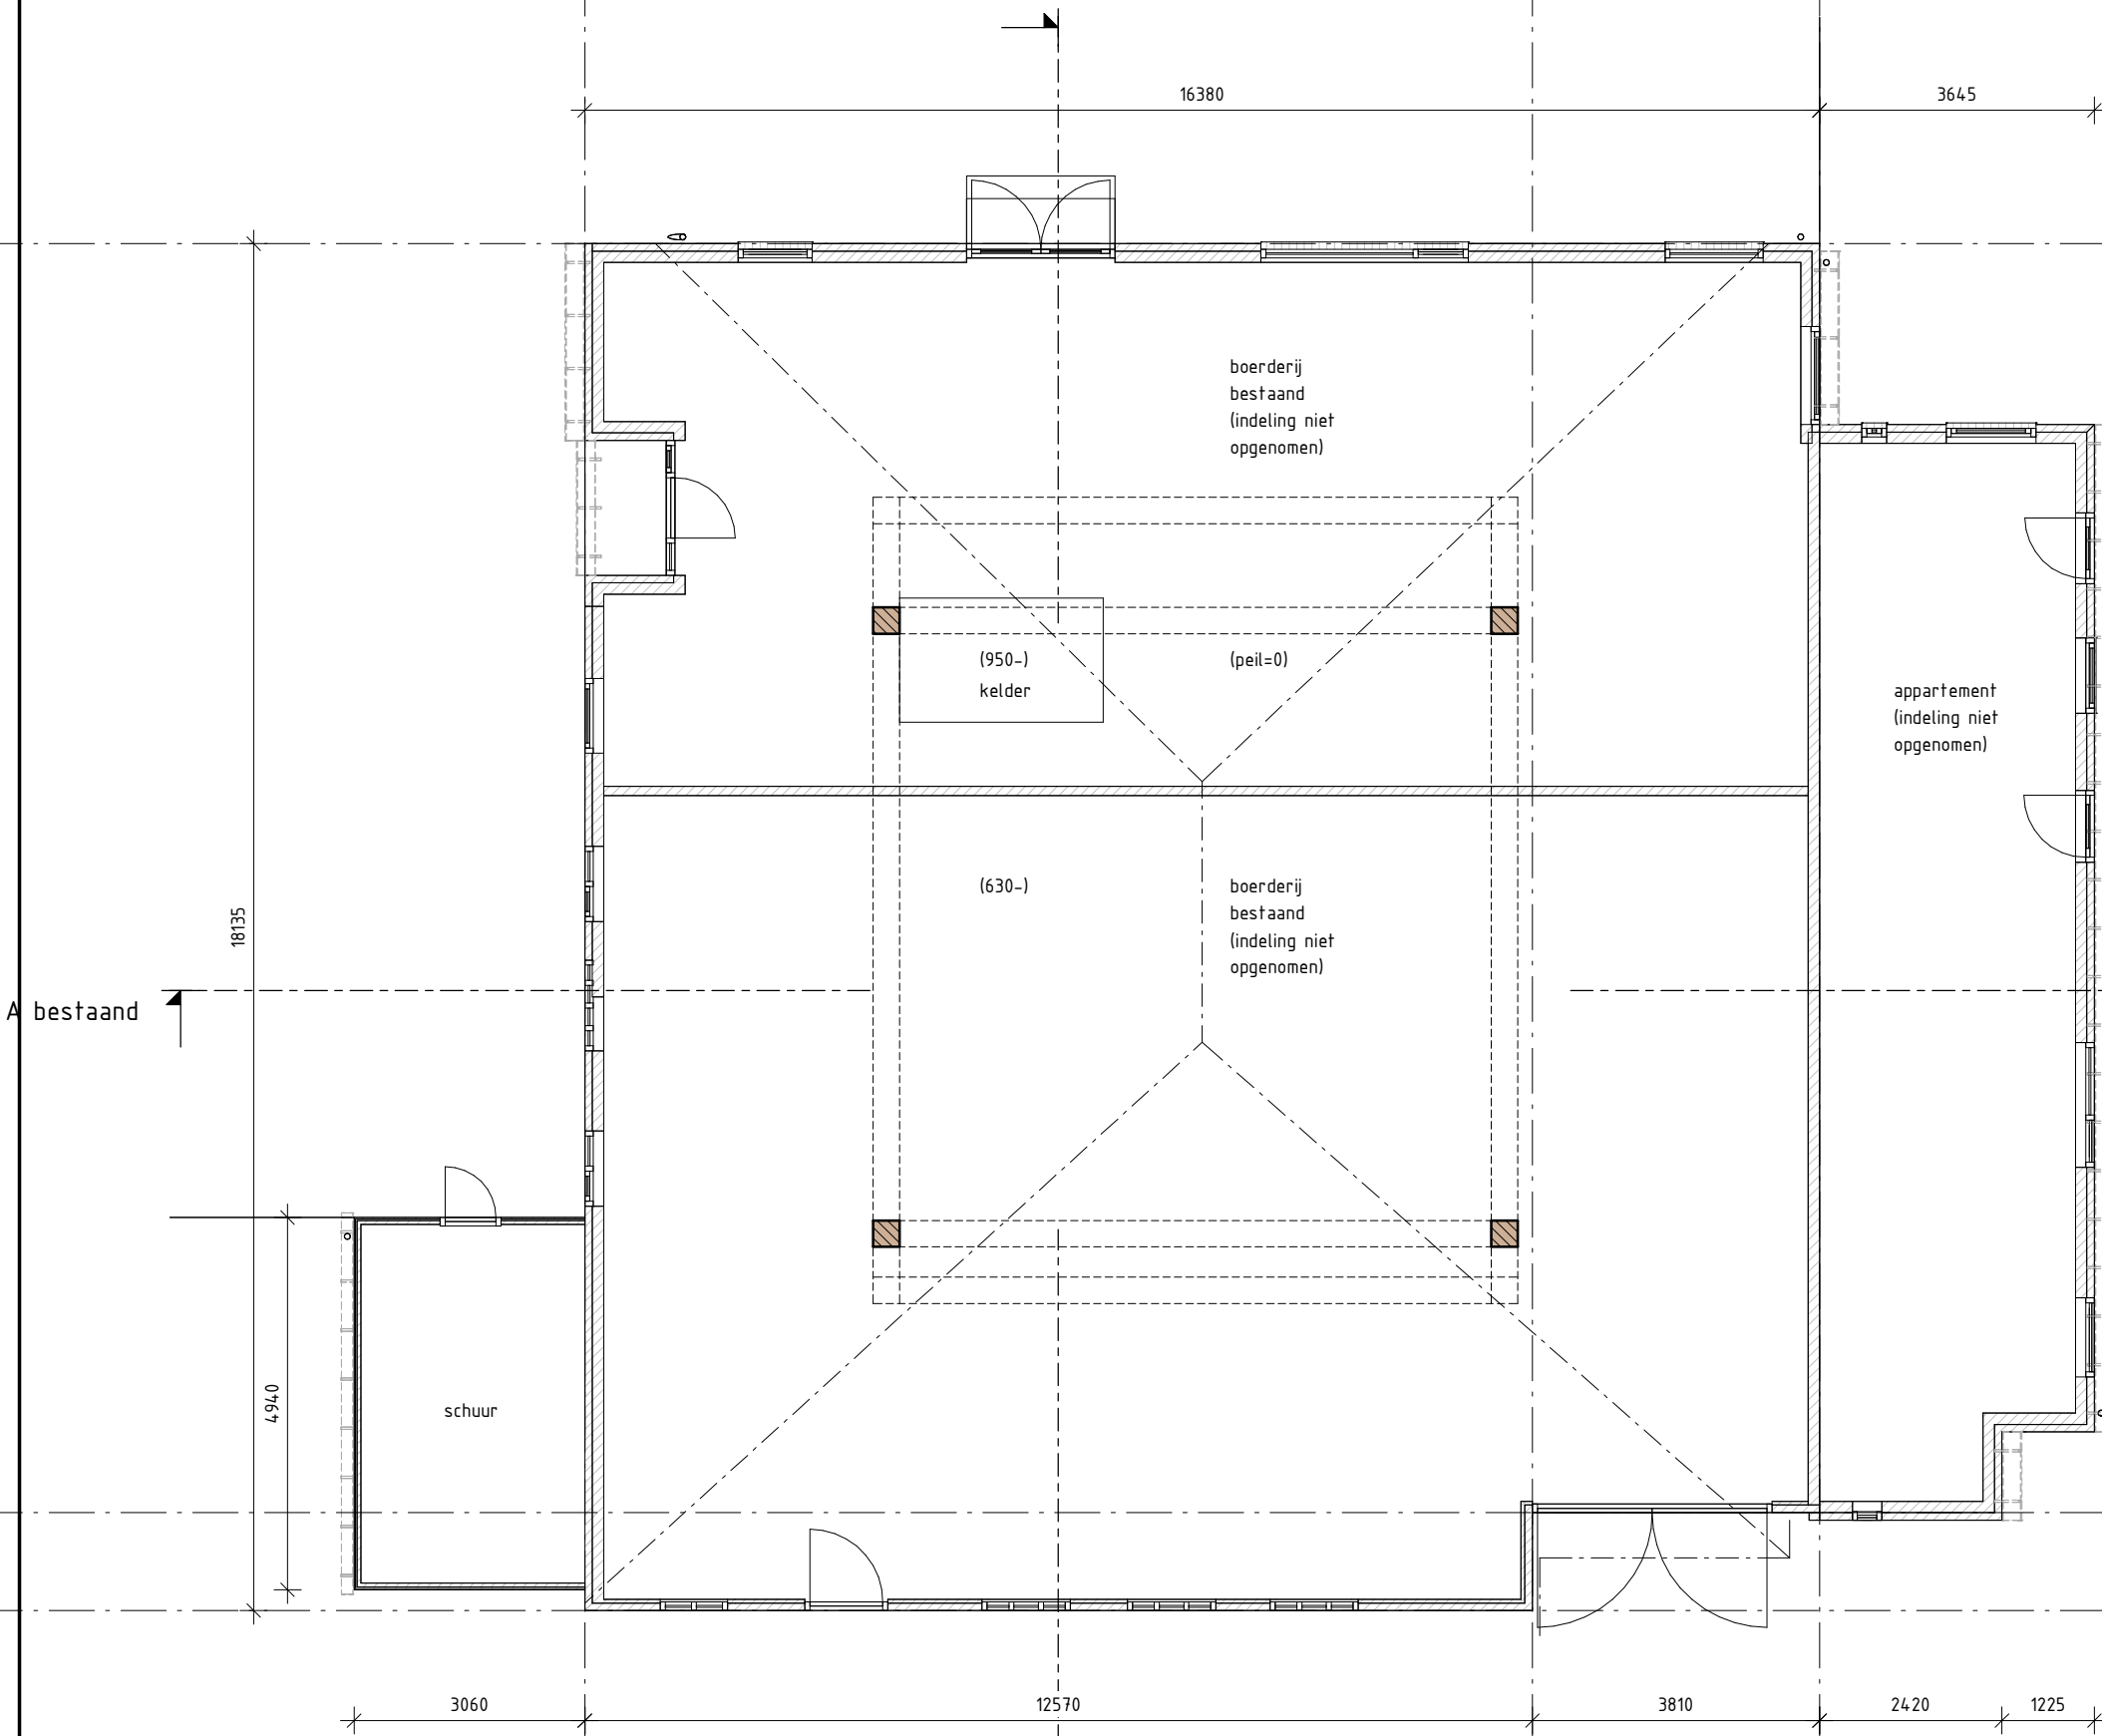

Plattegrond begane grond bestaand

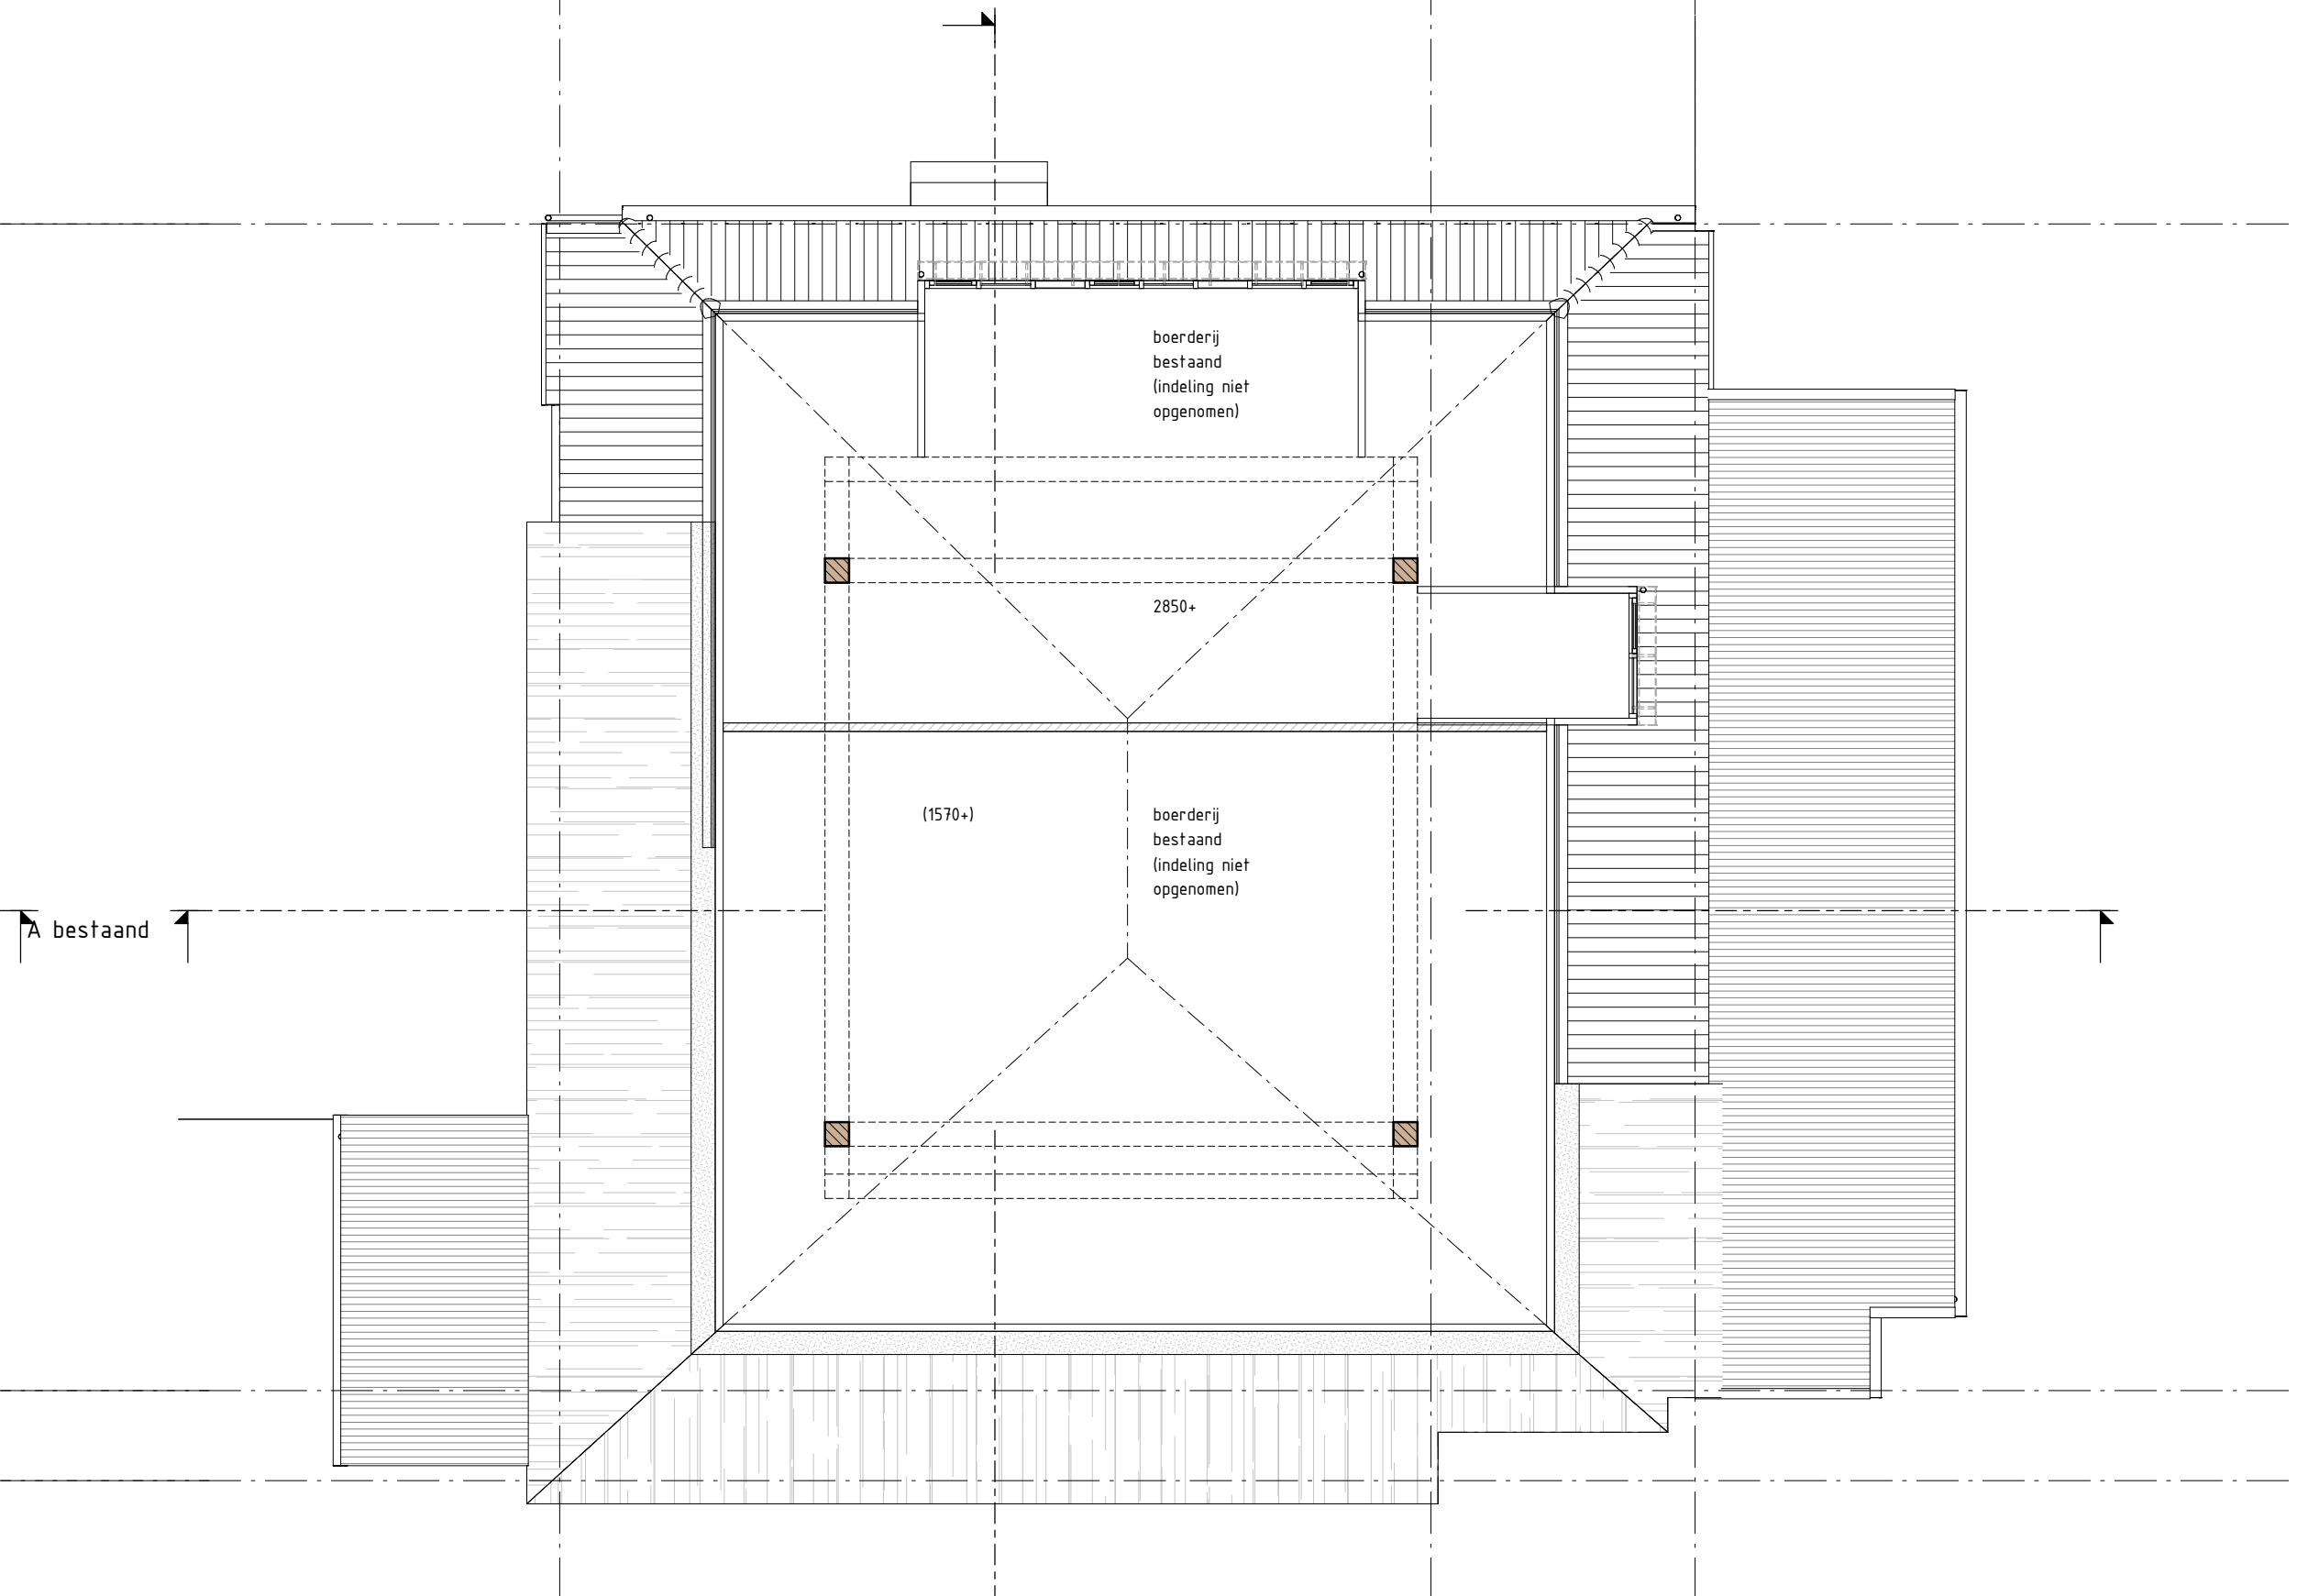

Plattegrond eerste verdieping bestaand

**Gemeente Texel .txl**  
Behoort bij besluit van  
burgemeester en wethouders van Texel,  
zaaknummer: 3131769  
kenmerk document: bijlage 3/14  
namens de burgemeester en wethouders van  
Texel,  
de heer F. Galarce Morales,  
teamleider Vergunningen, Toezicht & Handhaving

MAATVOERING IN HET WERK BEPALEN IN OVERLEG MET DE DIRECTIE

**Hollands Kroon Architectuur**

Charlottaring 6  
1761 AX Anna Paulowna  
Tel. 0223 - 523745  
www.hkarchitectuur.nl  
info@hkarchitectuur.nl

André Rijnders Architect bna	
Opdrachtgever :	Get. : C.M.
Mokweg 41, 1797SB Den Hoorn (Texel)	Datum : 13-07-2020
Project :	Werknr. : 20-330
Mokweg 41, 1797SB Den Hoorn (Texel)	Schaal : 1:100
Onderdeel :	Formaat : A1
Fase 5; Definitief Ontwerp	Bladnr. : DQ-02
Bestaande situatie	