

- VOORSCHRIFTEN**
- WONING INBRAAKWEREND VOLGENS POLITIEKEURMERK (hang en sluitwerk ramen en deuren minimaal SKG\*\*).
  - hoogteverschil tussen hoofdingang en aansluitend terrein is bestaand.
  - gekoppelde rookmelder 230V volgens NEN 2555 en voorzien van noodstroomvoorziening.
  - wanden en vloeren sanitaire ruimten te voldoen aan NEN 2778, wanden en vloeren zijn betegeld.
  - meterkast uitvoeren volgens NEN 2768
  - cv installatie is bestaand.
  - woning volgens art 3.17 van het bouwbesluit uitvoeren tegen weren van ratten en muizen
  - ventilatie verblijfsruimten volgens NEN 8087, zie tabel ventilatie

overzicht gebruiksoppervl., verblijfsruimtes en verblijfsgebieden					
BESTAANDE begane grond	ruimte	ruimte nr	gebruiksopp.	verblijfsgebied	verblijfsruimte
	verkeersruimte	0.1	13,5m <sup>2</sup>		
	berging	0.2	14,6m <sup>2</sup>		
	verblijfsruimte	0.3	37,0m <sup>2</sup>	37,0m <sup>2</sup>	37,0m <sup>2</sup>
	toilet	0.4	1,7m <sup>2</sup>		
	badruimte	0.5	3,6m <sup>2</sup>		
	verblijfsruimte	0.6	9,0m <sup>2</sup>	9,0m <sup>2</sup>	9,0m <sup>2</sup>
	verblijfsruimte	0.7	10,9m <sup>2</sup>	10,9m <sup>2</sup>	10,9m <sup>2</sup>
	verblijfsruimte	0.8	10,9m <sup>2</sup>	10,9m <sup>2</sup>	10,9m <sup>2</sup>
	verblijfsruimte	0.9	18,4m <sup>2</sup>	18,4m <sup>2</sup>	18,4m <sup>2</sup>
	<b>totaal</b>		<b>119,6m<sup>2</sup></b>	<b>86,2m<sup>2</sup></b>	<b>86,2m<sup>2</sup></b>



RENVOOI RIOLERING			
gs.	= gootsteen	ø40	
wt.	= wastafel	ø32	
wc.	= toilet	ø110	
ft.	= fonteintje	ø32	
dp.	= douche	ø40	
bad	= bad	ø40	
vw.	= vaatwasmachine	ø40	
cv.	= centrale verwarming	ø40	
stl.	= standleiding	ø110	
bel.	= beluchting riolering	ø50/ø75	
os.	= ontsoppingsstuk	ø125	
hwa.	= hemelwaterafvoer	ø80	

RENVOOI KLEUREN EN MATERIALEN

- KLEUREN:**
- GEVELS RAL 9010
  - KOZIJNEN RAL 9010
  - WINDVEREN RAL 9010
  - DEUREN RAL 6017
  - RAMEN RAL 6017
  - KOPSCHOT RAL 6017
  - GOLFPLATENRAL 7035
- ISOLATIE:**
- PLAFONDISOLATIE MINERALE WOL 80 MM
  - BUITENWANDISOLATIE MINERALE WOL 100 MM
  - VLOERISOLATIE FLOORTHERM

WARM- + KOUDWATER	
keuken	
douche	
wastafel	
KOUDWATER	
toilet	
fontein	
cv.	
ELEKTRA	
volgens	NEN 1010

CV-INSTALLATIE	
volgens	NEN 3028
- cv ketel/p	volgens NEN 808
- cv ketel	volgens NEN 1006
VENTILATIE/VERBRANDINGS- GASEN	
keuken, cv woonkamer en slaapkamers	
ventilatie	volgens NEN 1078
	NEN 2767
GASAANSLUITING	
- gasleiding kooktoestel keuken	
en cv. ketel	volgens NEN 1078
installatie in woning	volgens NEN 1070

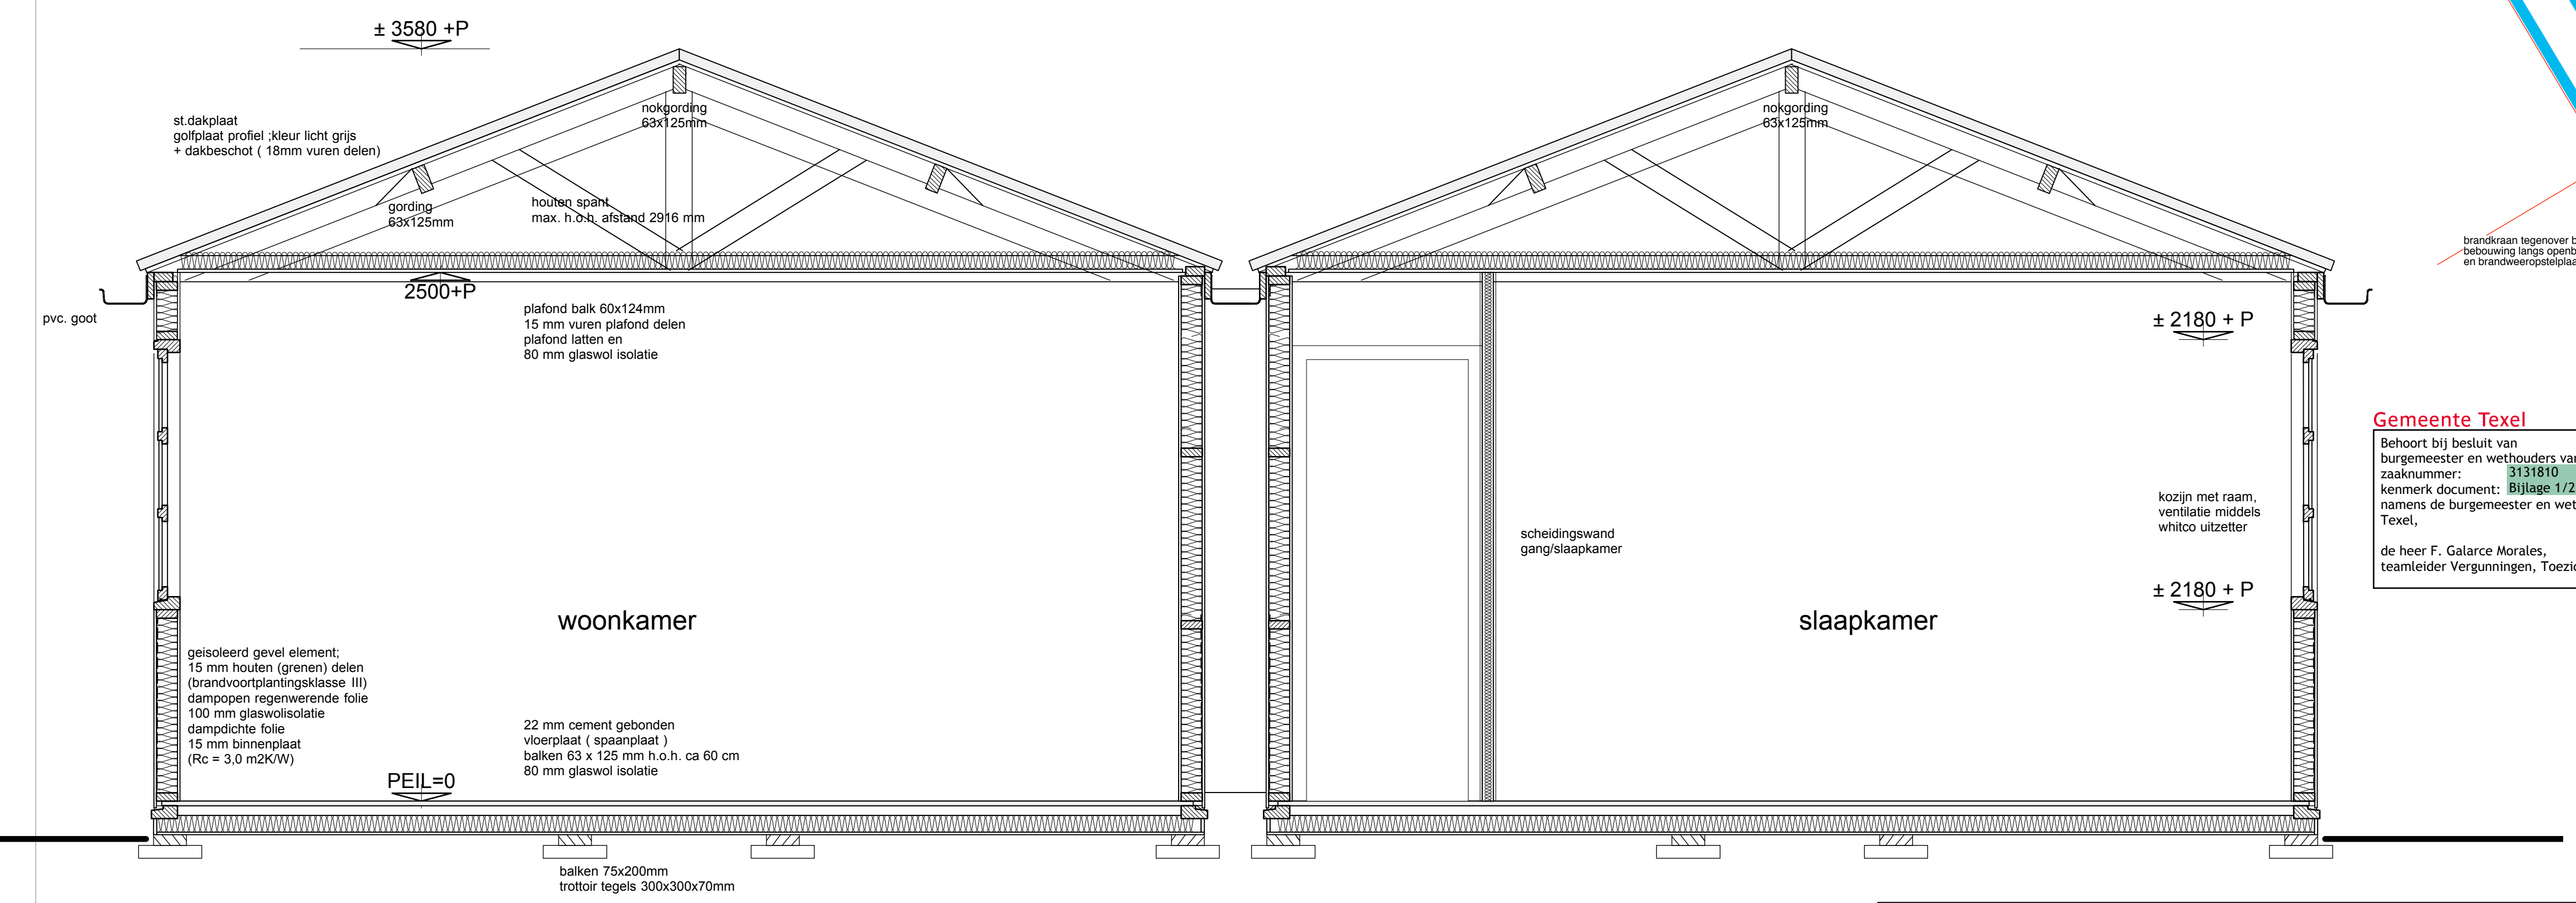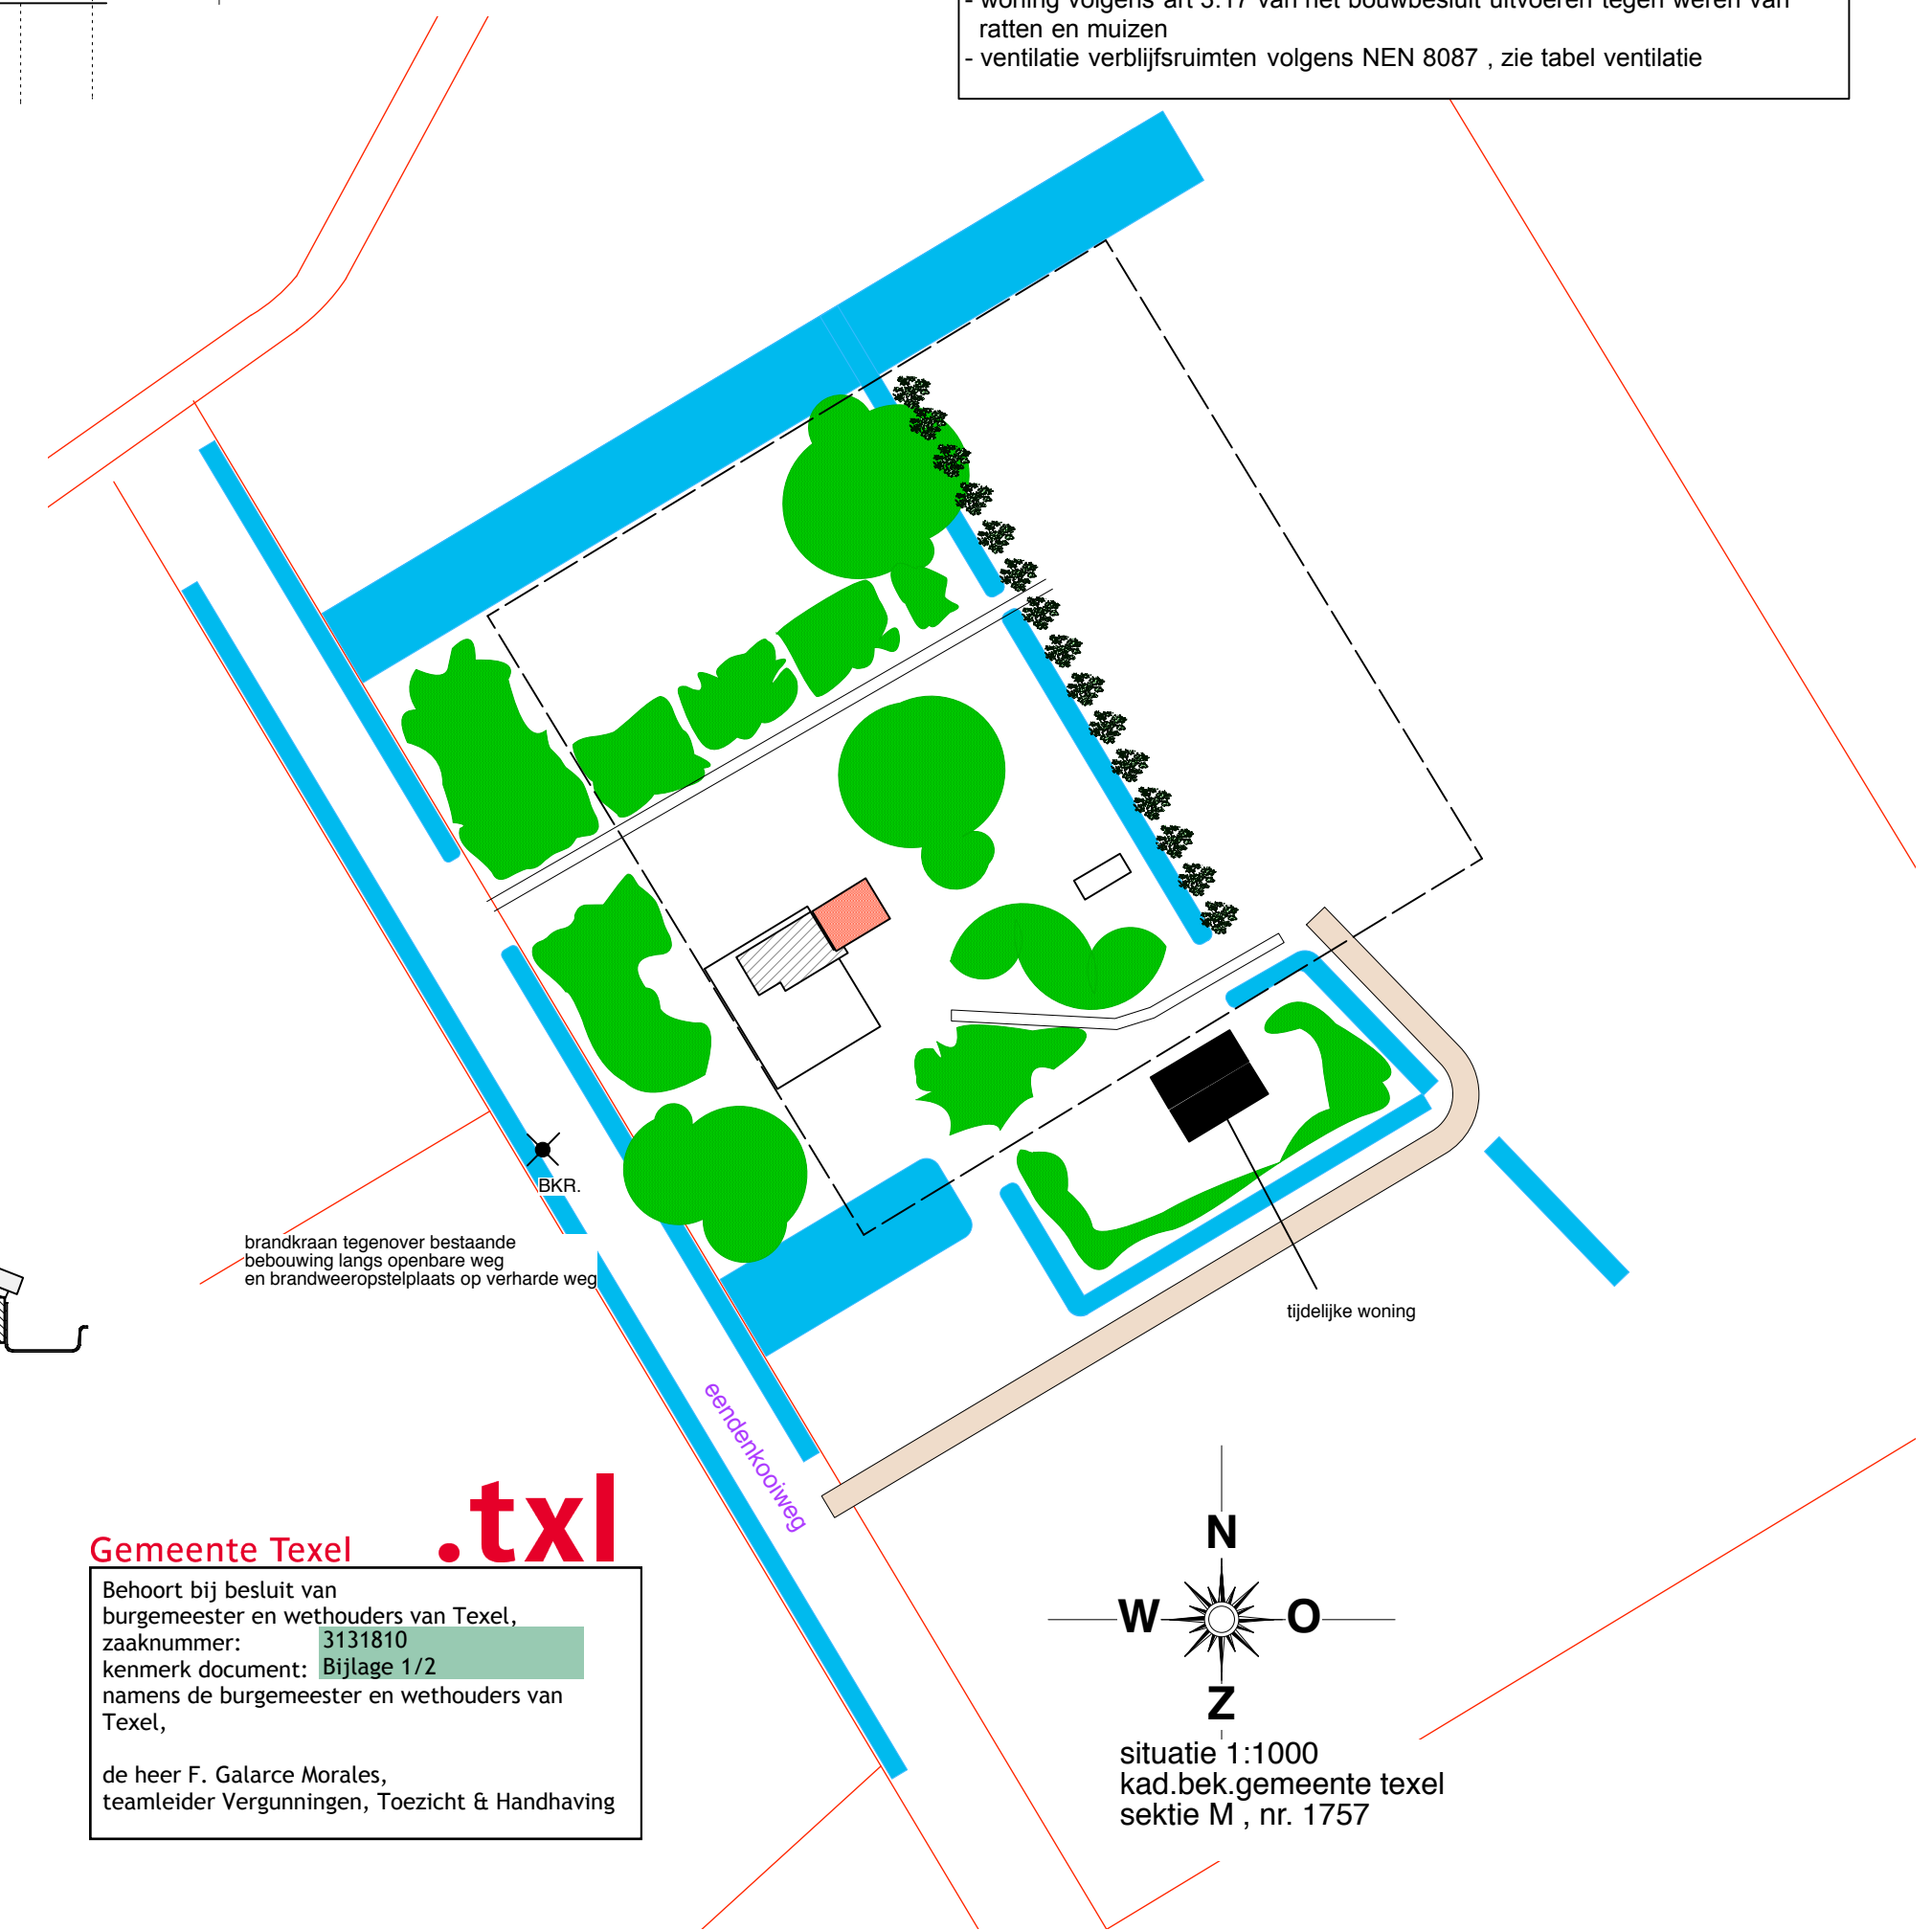

principe detaildoorsnede schaal 1:20

ventilatieberekening									
ruimte	ruimte nr	VG	aantal pers	cap. opp.	cap. min eis.	maatgevend	aanwezig	vers. %	afvoer
begane grond									
verblijfsruimte	0.3	37,0m <sup>2</sup>	4	33,30m <sup>3</sup> /s	21,00m <sup>3</sup> /s	33,30m <sup>3</sup> /s	33,30m <sup>3</sup> /s	100%	21,00m <sup>3</sup> /s
verblijfsruimte	0.6	9,0m <sup>2</sup>	1	8,10m <sup>3</sup> /s	7,00m <sup>3</sup> /s	8,10m <sup>3</sup> /s	8,10m <sup>3</sup> /s	100%	7,00m <sup>3</sup> /s
toilet	0.4	1,7m <sup>2</sup>	1	7,00m <sup>3</sup> /s	7,00m <sup>3</sup> /s	7,00m <sup>3</sup> /s	7,00m <sup>3</sup> /s	100%	7,00m <sup>3</sup> /s
badruimte	0.5	3,6m <sup>2</sup>	1	14,00m <sup>3</sup> /s	14,00m <sup>3</sup> /s	14,00m <sup>3</sup> /s	14,00m <sup>3</sup> /s	100%	14,00m <sup>3</sup> /s
verblijfsruimte	0.7	10,9m <sup>2</sup>	1	9,81m <sup>3</sup> /s	7,00m <sup>3</sup> /s	9,81m <sup>3</sup> /s	9,81m <sup>3</sup> /s	100%	9,81m <sup>3</sup> /s
verblijfsruimte	0.8	10,9m <sup>2</sup>	1	9,81m <sup>3</sup> /s	7,00m <sup>3</sup> /s	9,81m <sup>3</sup> /s	9,81m <sup>3</sup> /s	100%	9,81m <sup>3</sup> /s
verblijfsruimte	0.9	18,4m <sup>2</sup>	2	16,56m <sup>3</sup> /s	16,56m <sup>3</sup> /s	16,56m <sup>3</sup> /s	16,56m <sup>3</sup> /s	100%	16,56m <sup>3</sup> /s
kozijnmerk									
lengte		ventilatiecoösterijpe		capaciteit per m <sup>2</sup>		capaciteit			
overzicht roosters		buva whitco		regelbare uitzetter		dm <sup>3</sup> /s/m <sup>2</sup>			

verlenging tijdelijke plaatsing woonunits aan de eendenkooiweg 2 te Oosterend texel

plattegrond/gevels en drs  
1 : 100  
principe detaildrs.  
1 : 20  
situatie  
1 : 1000

dd; 05-02-2019  
gew; 03-02-2022

**DIRK KOSTER**

**18-325  
22-407**

**B1**

bouwkundig advies & tekenburo | pachwerk 33, 1791 WB - den burg | E-mail: adviesburo.dirkoster@kpnmail.nl | tel: 061 4628560