




Eerste verdieping



Begane grond

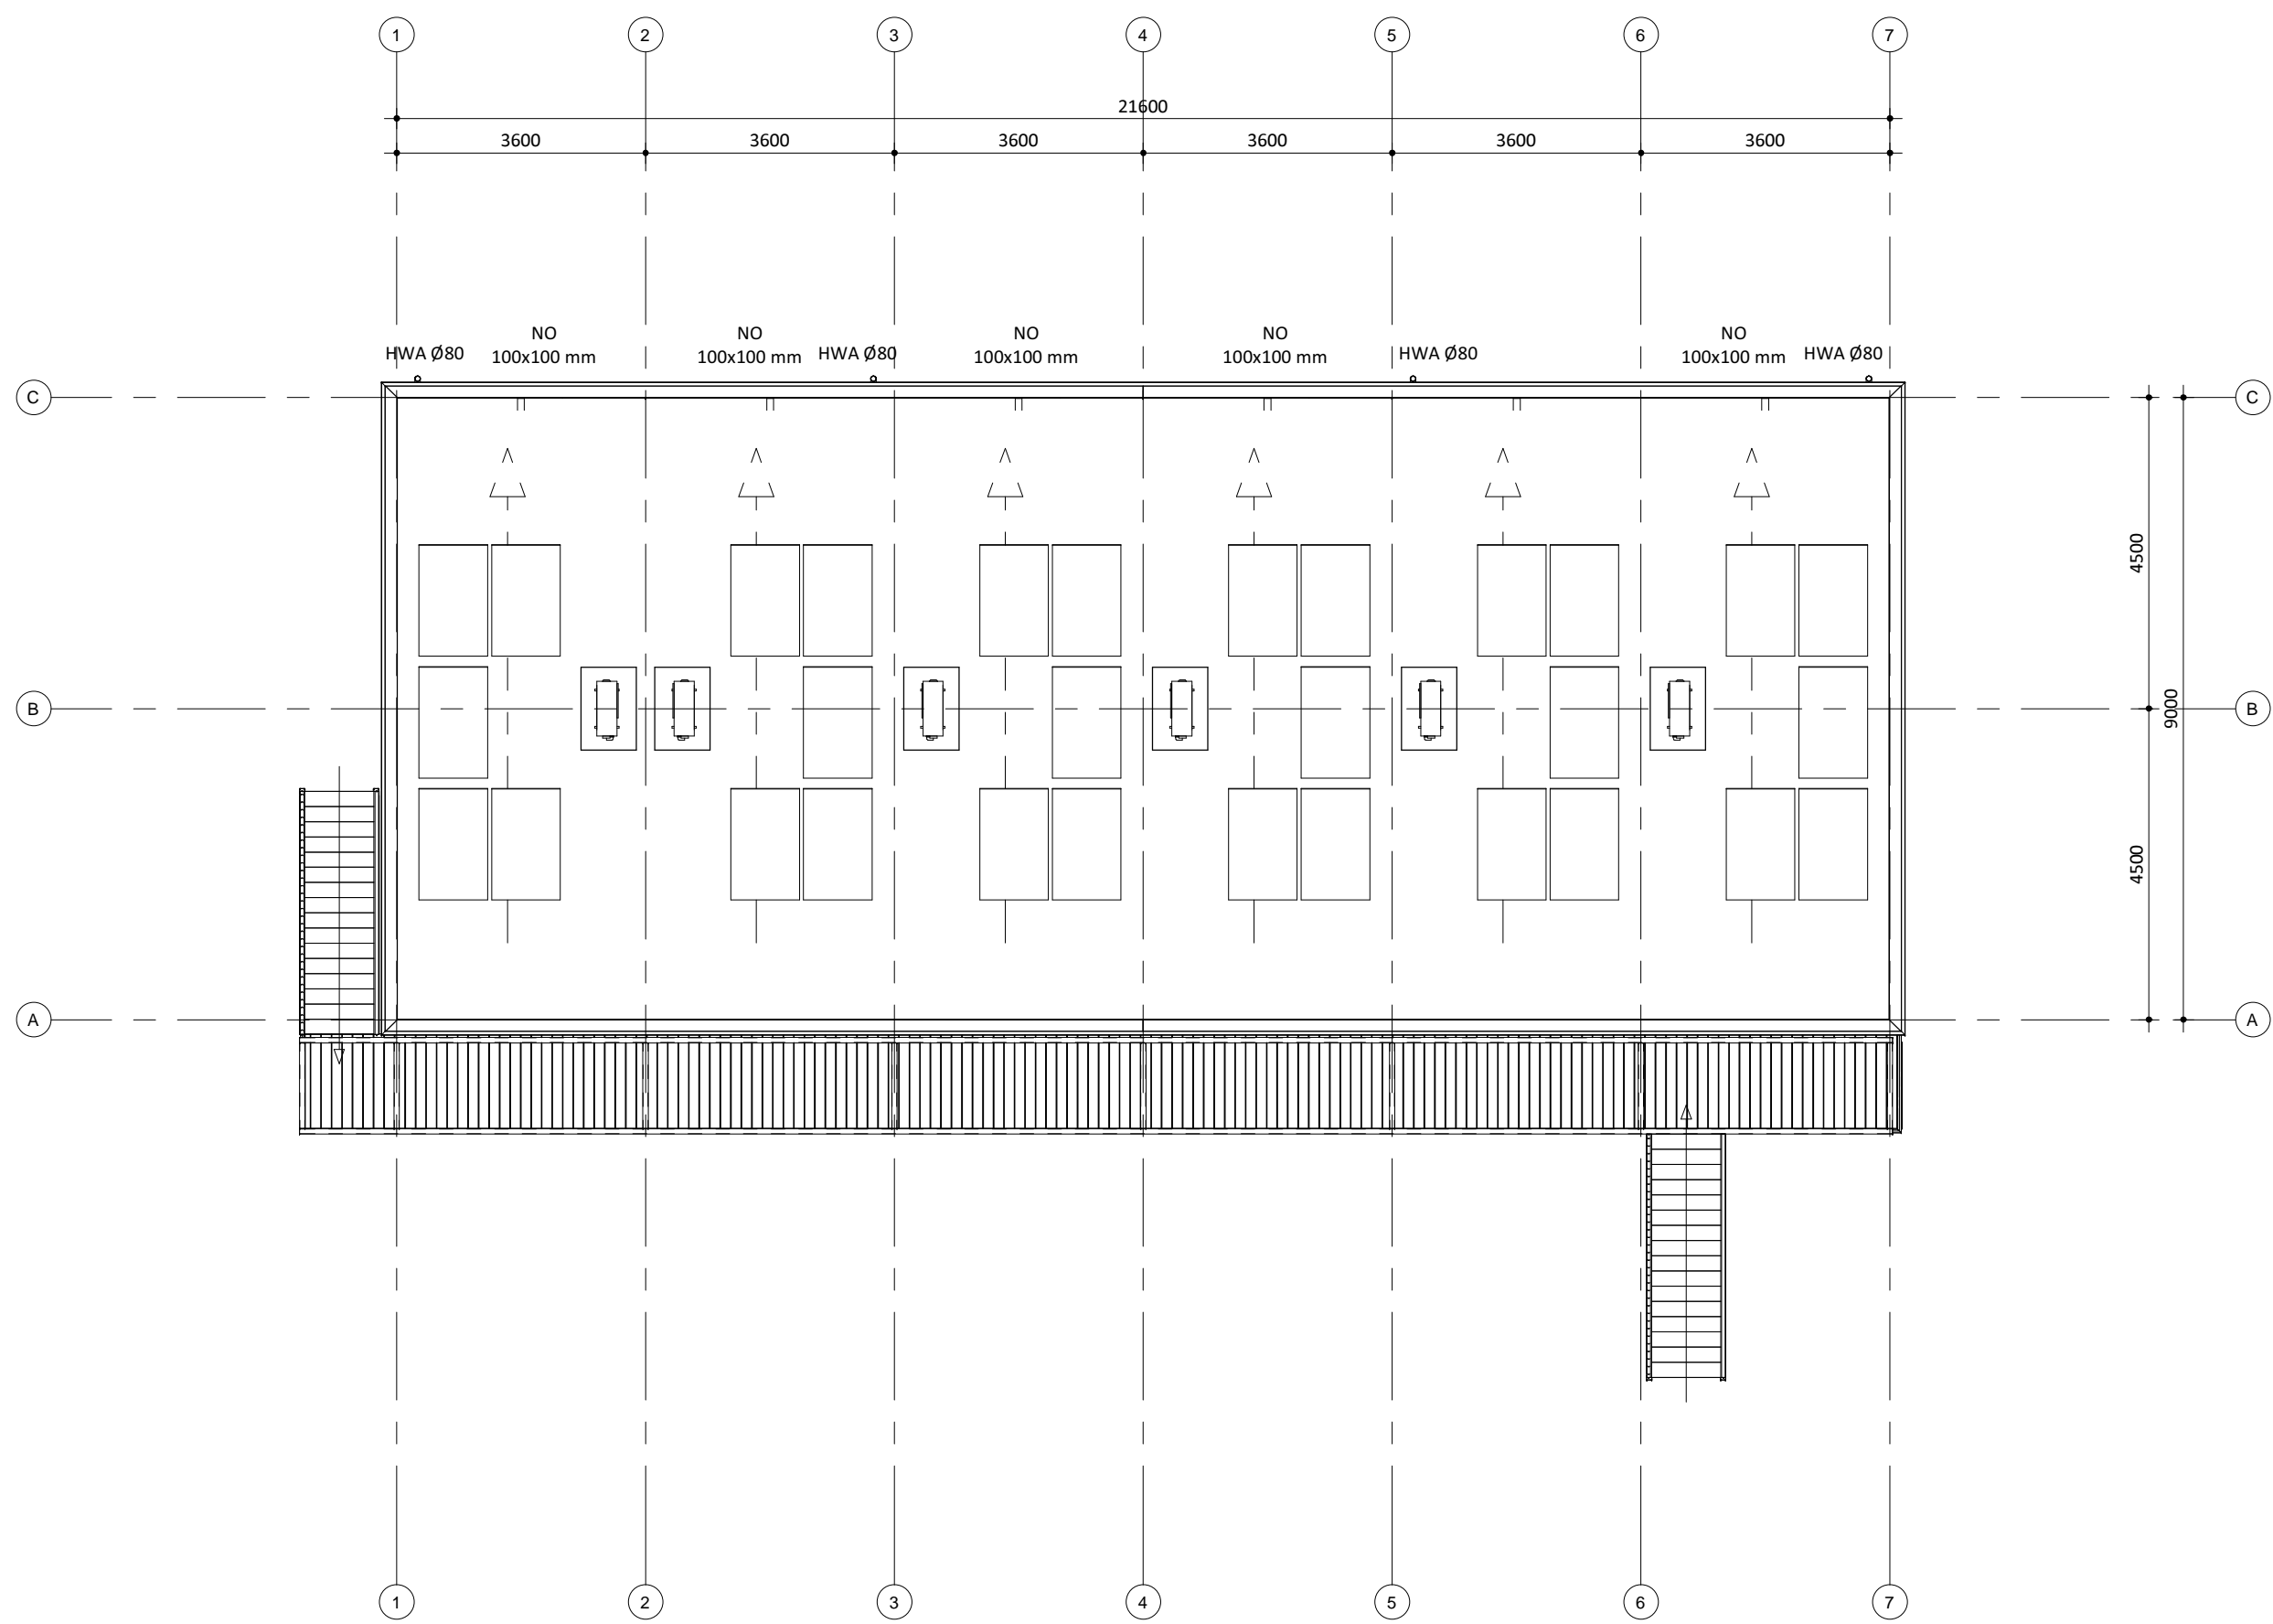

Dakaanzicht

Gemeente Texel .txl
Behoort bij besluit van
burgemeester en wethouders van Texel,
zaaknummer: 3129473
kenmerk document: Bijlage 2/14
namens de burgemeester en wethouders van
Texel,
de heer F. Galarce Morales,
teamleider Vergunningen, Toezicht & Handhaving

BVO= 414 m²
GO = 373 m²
VG = 275 m²

RENVOOI BRAND
60 min WBDBO
rookmelder

ONDERDEEL	MATERIAALKEUZE	KLEUR
gevelbekleding dakbedekking dakrandafwerking	Siberisch Larix FRX 2-laagse APP bitumineuze aluminium solo trim Roval 80 gemoffield	natuur Zwart wit RAL 9016
gevelkozijn+draaiende deuren ramen	kunststof	kleur wit RAL 9010
deurkozijn	kunststof	kleur wit RAL 9010
kaders	Aluminium	kleur wit RAL 9010
paneel	Aluminium	kleur wit RAL 9010
galerij staal	thermisch verzinkt thermisch verzinkt en gepoedercoat	Natuur kleur wit RAL 9010
fransbalken staal		

- RENVOOI ALGEMEEN
- Beton-, hout-, en staalconstructies alsmede wapening volgens berekening van de constructeur
 - Constructie-onderdelen stormvast veranderen d.m.v. ankers en boutconstructies
 - Staalconstructie-onderdelen welke in aanraking komen met de buitenlucht thermisch verzinken volgens NEN 1275 en ISO 1461
 - NO: Noodoverloop
 - HWA: hemelwaterafvoer
 - PV panelen 360Wp
 - PV panelen oriëntatie : zuid oost
- Kooktoestel
 - Warmtepomp
 - Mechanische ventilatie
 - Wandtegels 30 x 60 cm tot plafond
 - Vloertegels 30 x 30 cm
 - Vloertegels 15 x 15 cm

RUIMTE-OVERZICHT-UO-001

Nr.	Bouwbesluitfunctie	Ruimtebenaming	Opp.
0.01	verblijfsruimte	Koken Wonen Slapen	22,9 m²
0.02	technische ruimte	Bergen	1,6 m²
0.03	badruimte	Baden	2,7 m²
0.04	technische ruimte	TR	0,5 m²
0.05	verblijfsruimte	Koken Wonen Slapen	22,9 m²
0.06	technische ruimte	Bergen	1,6 m²
0.07	badruimte	Baden	2,7 m²
0.08	technische ruimte	TR	0,5 m²
0.09	verblijfsruimte	Koken Wonen Slapen	22,9 m²
0.10	technische ruimte	Bergen	1,6 m²
0.11	badruimte	Baden	2,7 m²
0.12	technische ruimte	TR	0,5 m²
0.13	verblijfsruimte	Koken Wonen Slapen	22,9 m²
0.14	technische ruimte	Bergen	1,6 m²
0.15	badruimte	Baden	2,7 m²
0.16	technische ruimte	TR	0,5 m²
0.17	verblijfsruimte	Koken Wonen Slapen	22,9 m²
0.18	technische ruimte	Bergen	1,6 m²
0.19	badruimte	Baden	2,7 m²
0.20	technische ruimte	TR	0,5 m²
0.21	verblijfsruimte	Koken Wonen Slapen	22,9 m²
0.22	technische ruimte	Bergen	1,6 m²
0.23	badruimte	Baden	2,7 m²
0.24	technische ruimte	TR	0,5 m²
1.01	verblijfsruimte	Koken Wonen Slapen	22,9 m²
1.02	technische ruimte	Bergen	1,6 m²
1.03	badruimte	Baden	2,7 m²
1.04	technische ruimte	TR	0,5 m²
1.05	verblijfsruimte	Koken Wonen Slapen	22,9 m²
1.06	technische ruimte	Bergen	1,6 m²
1.07	badruimte	Baden	2,7 m²
1.08	technische ruimte	TR	0,5 m²
1.09	verblijfsruimte	Koken Wonen Slapen	22,9 m²
1.10	technische ruimte	Bergen	1,6 m²
1.11	badruimte	Baden	2,7 m²
1.12	technische ruimte	TR	0,5 m²
1.13	verblijfsruimte	Koken Wonen Slapen	22,9 m²
1.14	technische ruimte	Bergen	1,6 m²
1.15	badruimte	Baden	2,7 m²
1.16	technische ruimte	TR	0,5 m²
1.17	verblijfsruimte	Koken Wonen Slapen	22,9 m²
1.18	technische ruimte	Bergen	1,6 m²
1.19	badruimte	Baden	2,7 m²
1.20	technische ruimte	TR	0,5 m²
1.21	verblijfsruimte	Koken Wonen Slapen	22,9 m²
1.22	technische ruimte	Bergen	1,6 m²
1.23	badruimte	Baden	2,7 m²
1.24	technische ruimte	TR	0,5 m²
			333,5 m²

HODES
huisvesting

PROJECTNUMMER
000870

NB 20 miniwoningen te Den Burg

OPDRACHTGEVER

GETEKEND
27-01-2022 AM
GEWUIZIGD
16-02-2022 AM

ONDERWERP

Plattegronden + Dakaanzicht (12 miniwoningen)

TEKENINGNUMMER

TO-100

FORMAAT

A1

SCHAAL

1:100

STATUS

Definitief

Hodes Huisvesting B.V. Nieuwenkampsmaten 14 7472 DE Goor T. 088 398 00 00 info@hodes-huisvesting.nl

Eigendom en auteursrecht voorbehouden aan Hodes Huisvesting B.V. Deze tekening mag op generlei wijze ten behoeve van derden gebruikt, gekopieerd of getoond worden.