
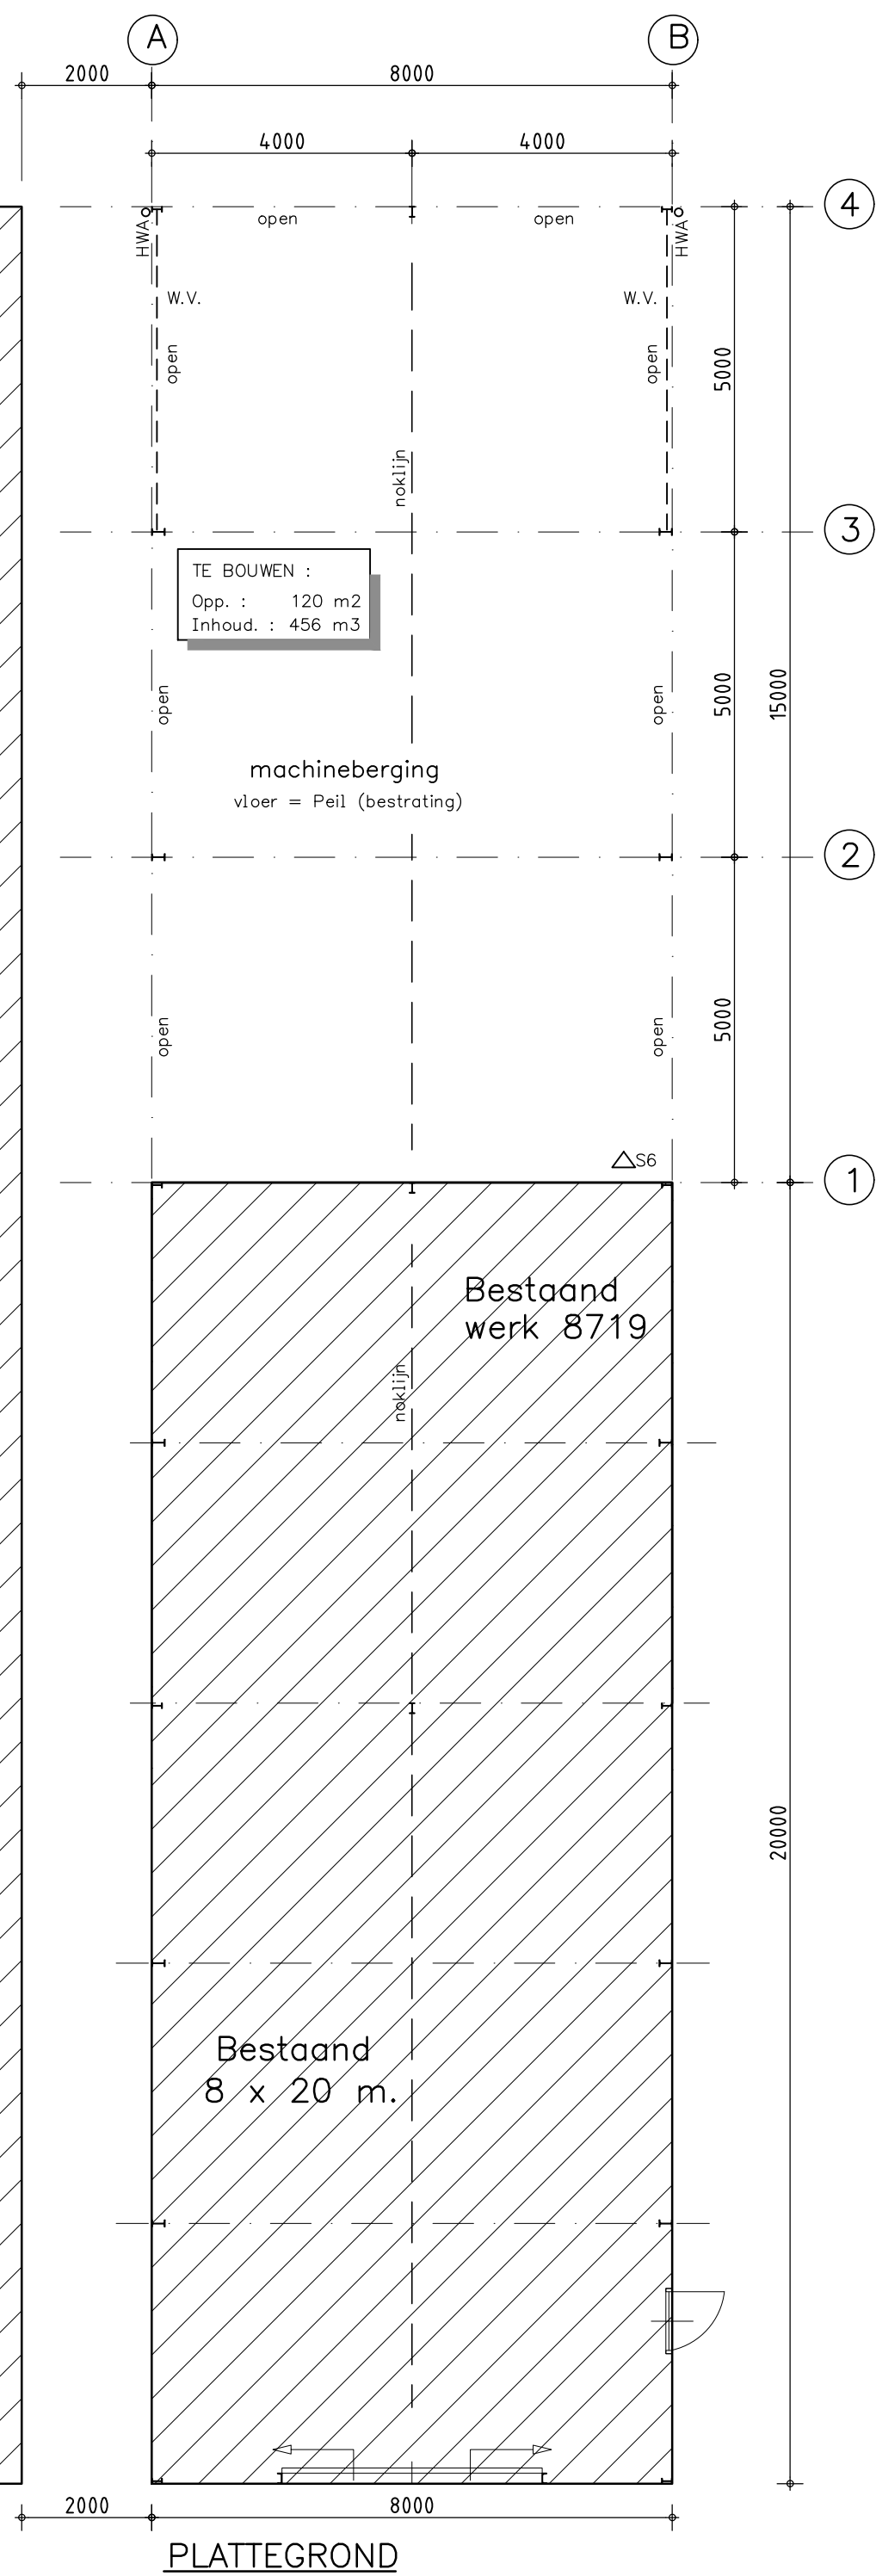
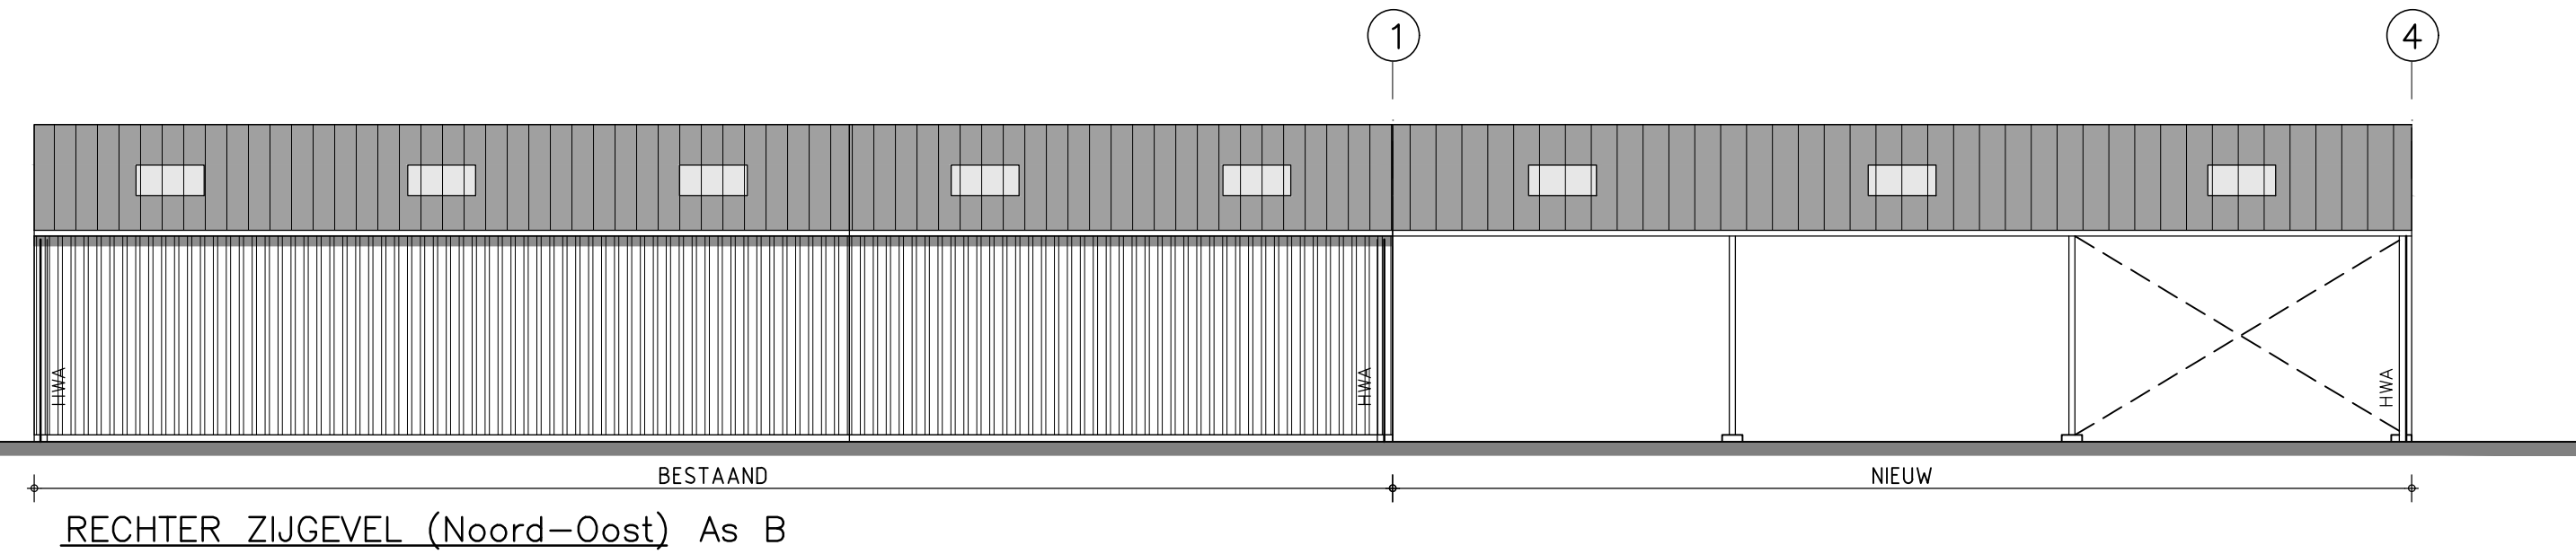
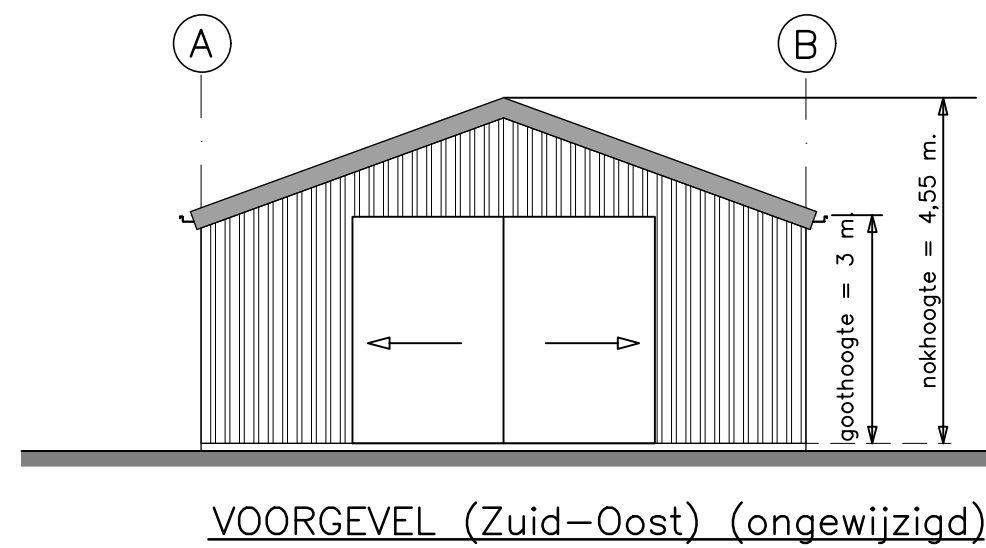
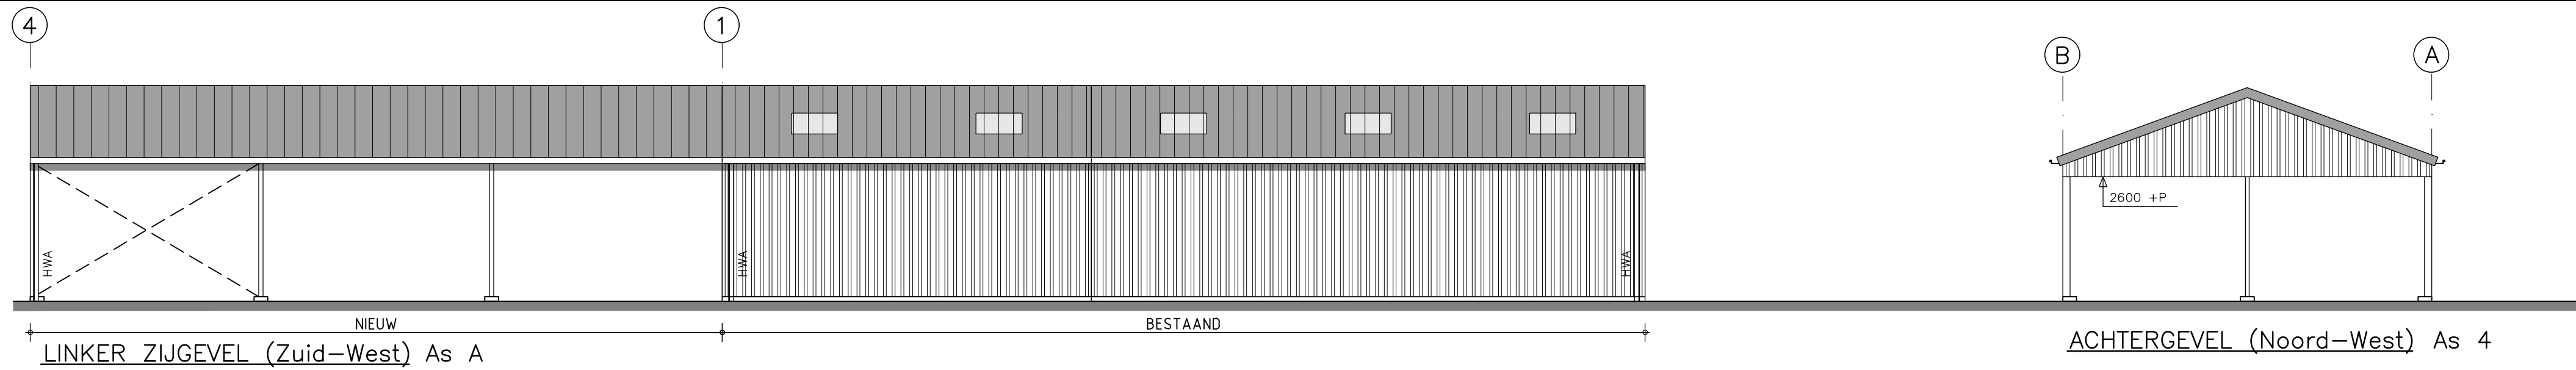



Er is géén rekening gehouden met de plaatsing van zonnepanelen

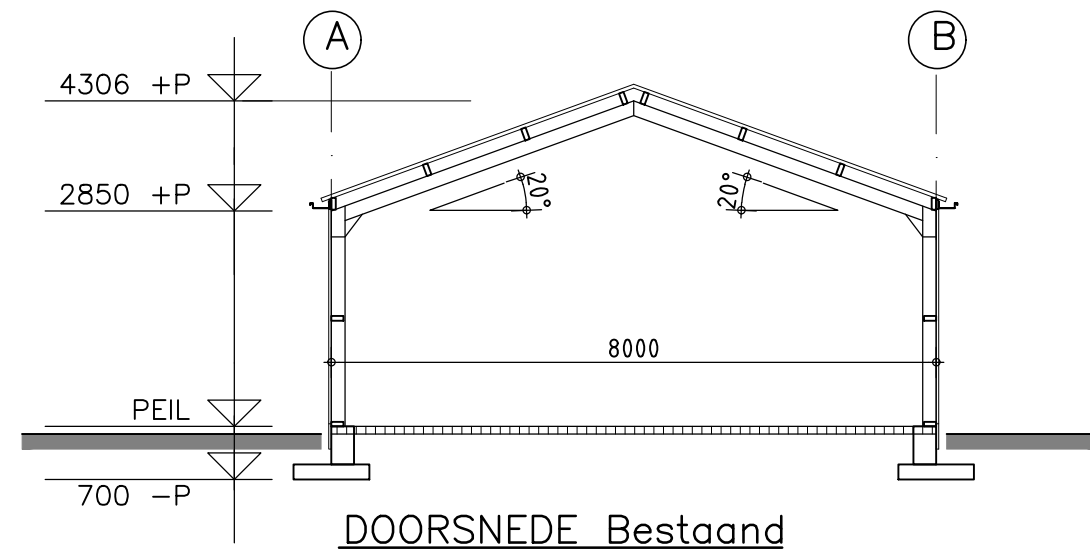

RENNOOI

DAK	: Dubbelwandige stalen panelen type 40/71 : kleur: new antraciet : Stalen windveren; kleur: new antraciet : 3 st. polyester lichtelementen (blauwkleurig)
DAKGOTEN	: Polyester bakgoten; kleur: lichtgrijs : HWA Ø100mm PVC ; kleur: middengrijs
TOPGEVELS	: Stalen damwandplaat type 35/1035 : kleur: olive green

Gordingen, spanten, fundering volgens berekening constructeur.

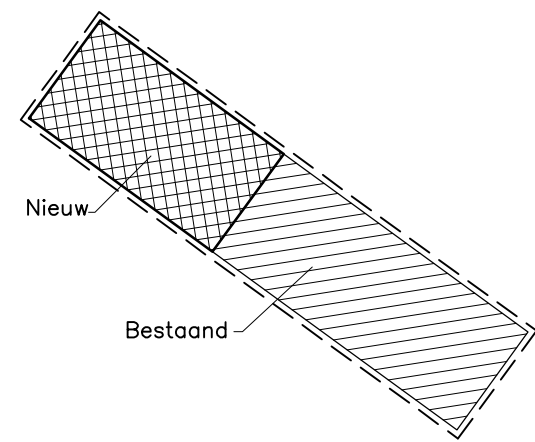


-Bestaand + nieuw vormen samen één brandcompartiment van 160 + 120 = 280 m2

- Het gebouw bestaat uit één bouwlaag
-Het gebouw wordt niet verwarmd
-Het Peil van de nieuwbouw is gelijk aan het Peil bestaand
-Peil = 10 cm +maaiveld
-Gebouw: Lichte Industriefunctie
Bouwbesluit 2012, artikel 2.67
1. Alle toegepaste constructie onderdelen welke grenzen aan de binnenlucht dienen te voldoen aan brandklasse D en rookklasse s2, volgens NEN-EN 13501-1
Bouwbesluit 2012, artikel 2.68
1. Alle toegepaste constructie onderdelen welke grenzen aan de buitenlucht dienen te voldoen aan brandklasse D, volgens NEN-EN 13501-1
Bouwbesluit 2012, artikel 2.69
1. Bovenzijde vloer die grenst aan de binnenlucht dient te voldoen aan rookklasse s1fl en brandklasse Dfl, volgens NEN-EN 13501-1
2. Bovenzijde vloer die grenst aan de buitenlucht dient te voldoen aan brandklasse Dfl, volgens NEN-EN 13501-1

△S6 Sproeischiuimblusser inhoud 6 liter (vorstbestendig)

BV = opstelplaats brandweervoertuig
BW = bluswatervoorziening

Gemeente Texel .txl
Behoort bij besluit van burgemeester en wethouders van Texel, zaaknummer: 3265325
kenmerk document: bijlage 1/4
namens de burgemeester en wethouders van Texel,
de heer F. Galarce Morales,
teamleider Vergunningen, Toezicht & Handhaving

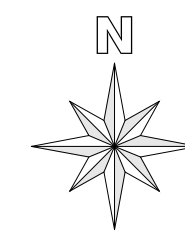

SITUATIE

Schaal: 1:500
Kadastraal gemeente Texel
Sectie: A Nr.: 6005

Bouwplaats:
Postweg 87A
1795 JL De Cocksdorp

OPDRACHTGEVER:	GEWUJZIGD :
WERK: Situatie/Plattegrond/Doorsnede/Gevels uitbreiding loods	GEWUJZIGD :
GEMEENTE:	GEWUJZIGD :
ZAAKNUMMER:	GEWUJZIGD :
Deze tekening is eigendom van Louis Huisman en Zn. B.V. te Gemert en mag zonder haar schriftelijke toestemming niet worden vermenigvuldigd of gekopieerd noch aan derden ter inzage worden gegeven.	DATUM: 03-11-'22 ME
SCHAAL: 1:100	BLADNO.: 01
HUISMAN GEMERT Hallenbouw - Bouwmaterialen	14627