



Nieuwe Doorsnede A-A
Zie voor technische plattegronden
fundering (palen) van de weegbrug
de berekeningen en tekeningen van
de constructeur Van Roekel & Van Roekel

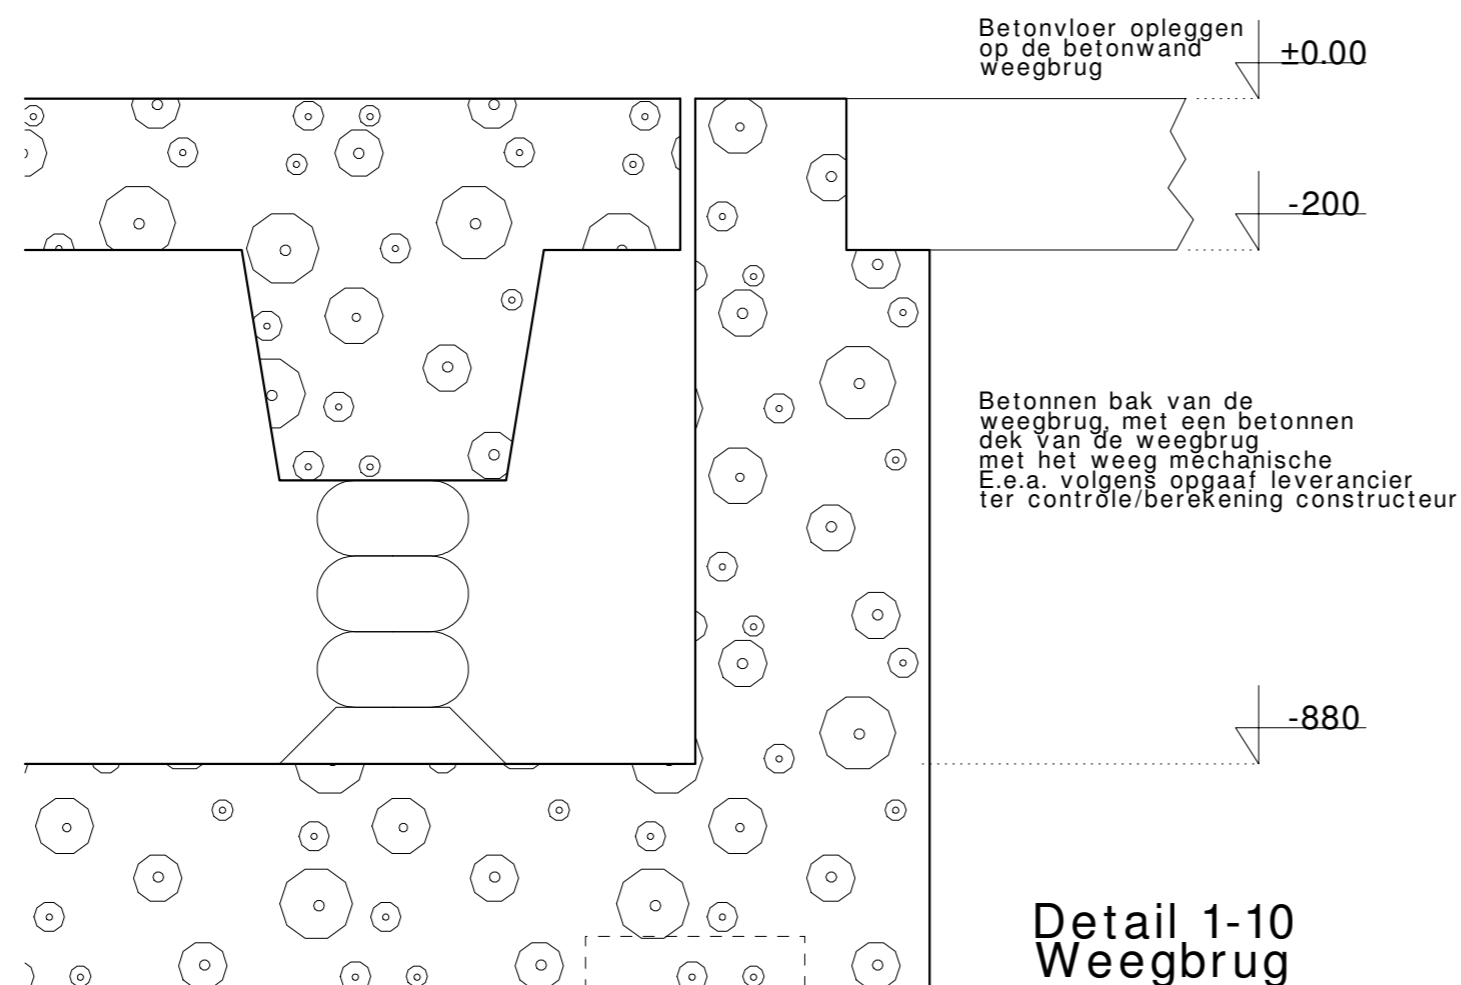

Detail 1-10
Weegbrug

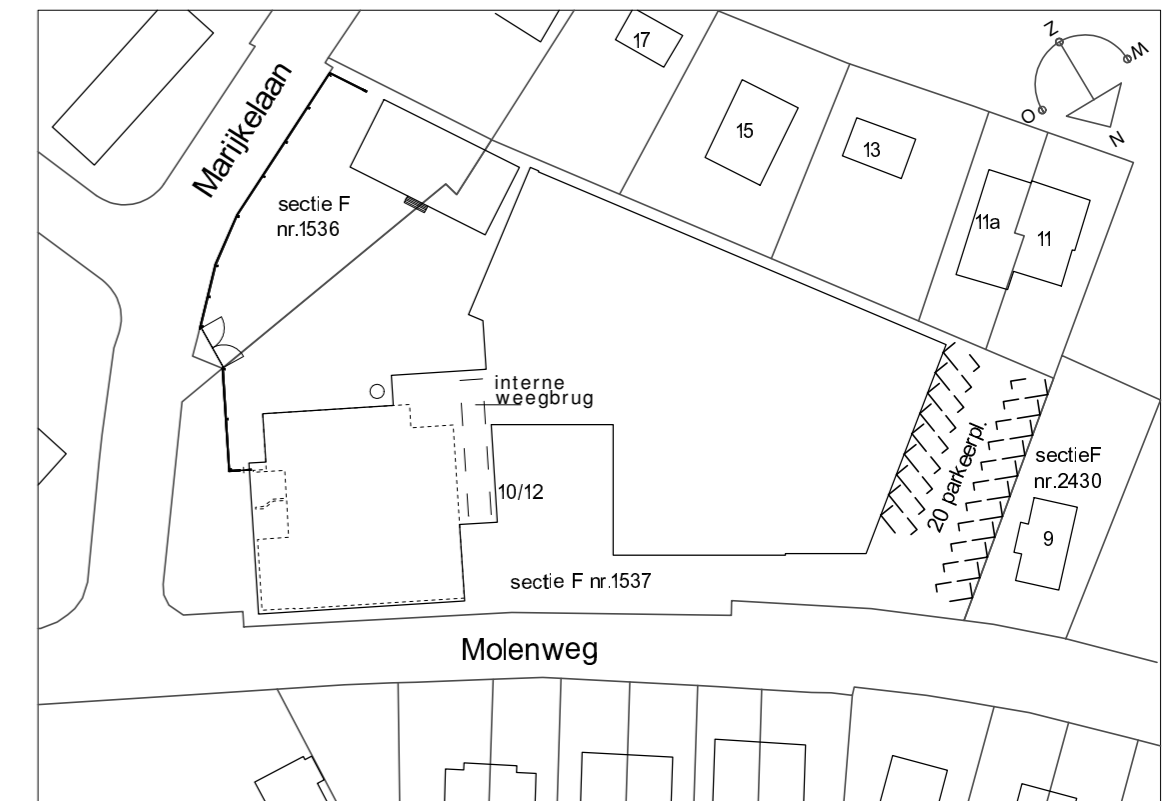

Nieuwe Situatie 1-100

Kadastraal bekend gemeente Voorthuizen
Sectie F Nummer 1537

Wijziging betreft het intern
plaatsen van een weegbrug



Lange Zuiderweg 72 3781 PL Voorthuizen telf. 0342-461098 fax 0342-461078 e-mail info@3ot.nl

Intern plaatsen van een weegbrug aan de Molenweg 10-12 te Voorthuizen

OPDRACHTGEVER : Brons Mengvoeders BV
ADRES : Molenweg 10
POSTCODE + WOONPLAATS : 3781 VD Voorthuizen
TELEFOONNUMMER : 0342-477 877

DATUM : 28-06-2017
GEWIJZIGD : .
GEWIJZIGD : .

SCHAAL : 1:100 / 1:1000 / 1:10

INHOUD : Nieuwe Doorsnede en situatie en detail

WERKNUMMER : 2017033

BLADNUMMER : N2

Behoort bij besluit van
Omgevingsdienst
Midden-Nederland
Kenmerk: 2017W0640
Datum: 09-08-2017