



Galgenstraat


Prinseneiland situatie nieuwe toestand

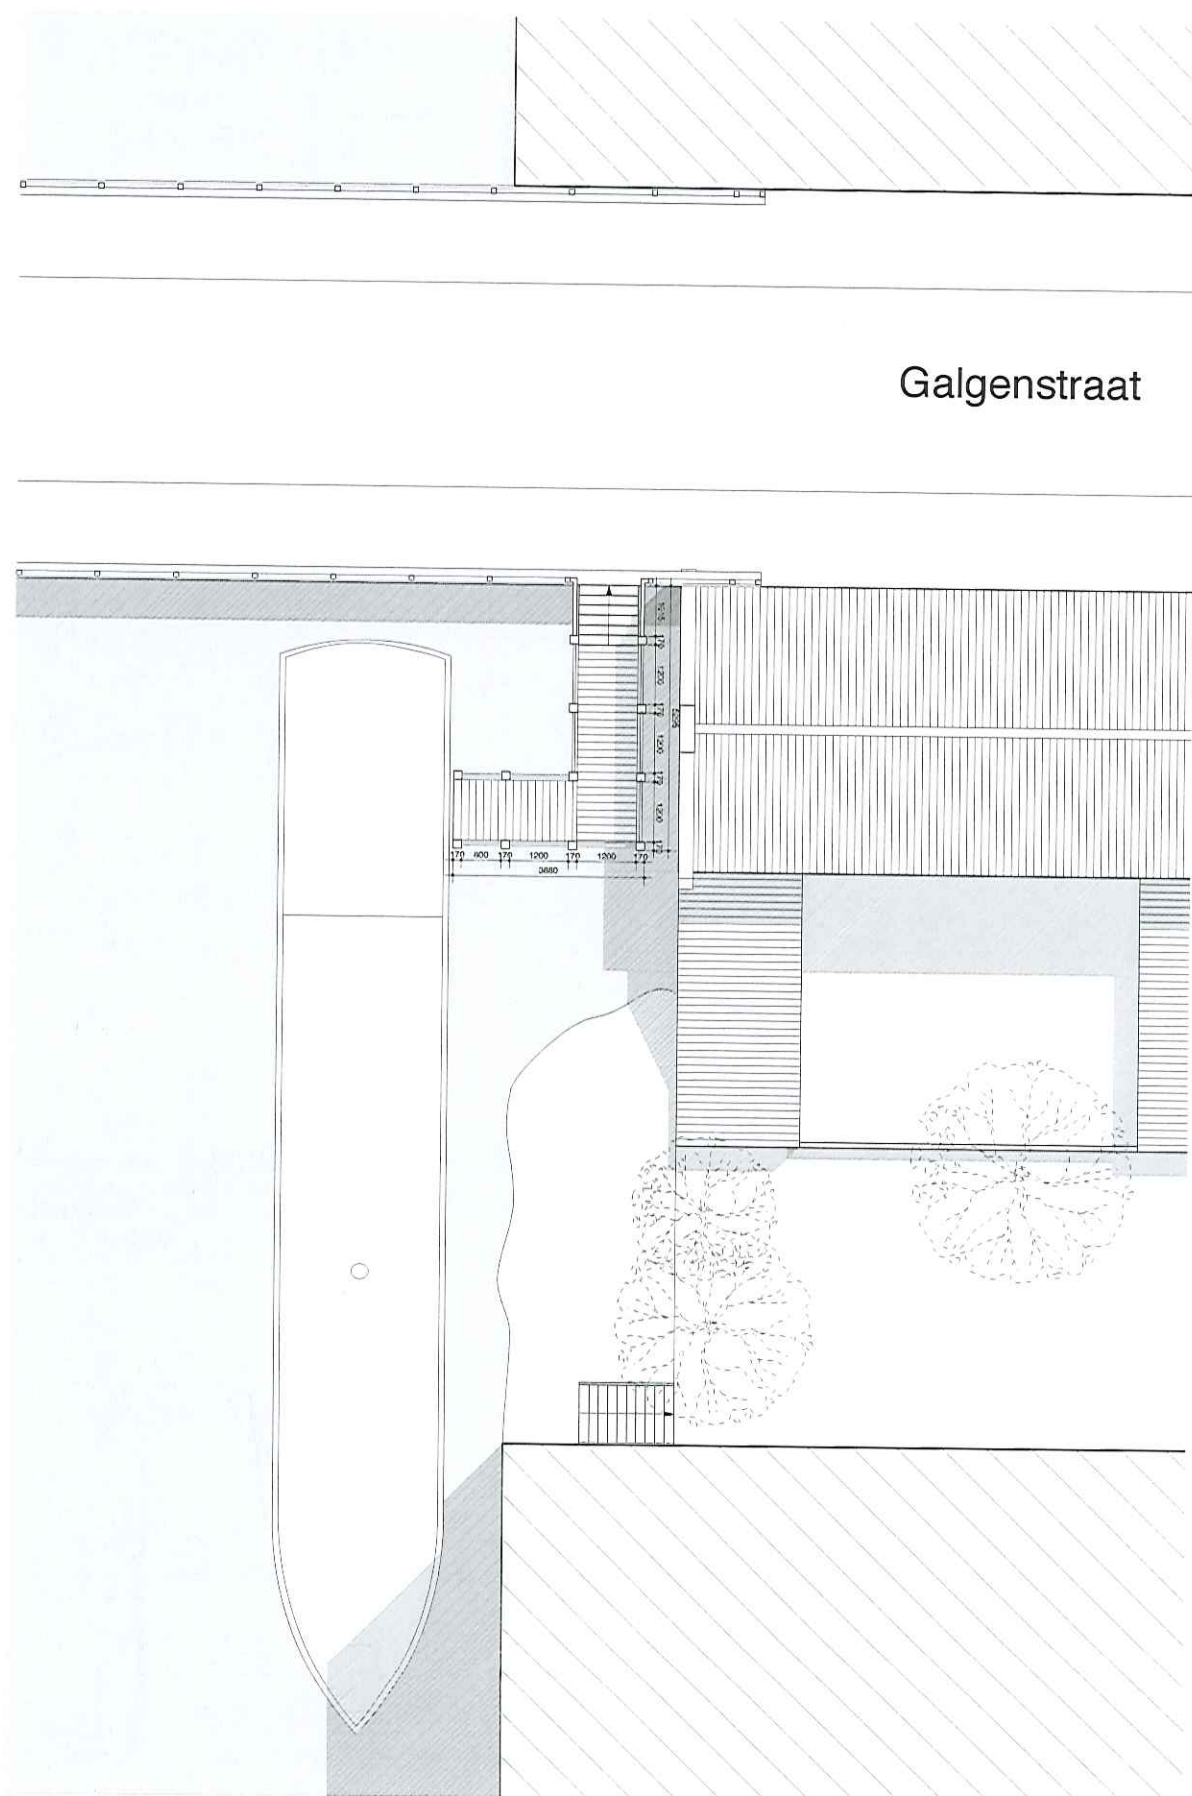


werknr. P6043
 fase
 datum 21-07-2016
 schaal 1:200
 gewijzigd



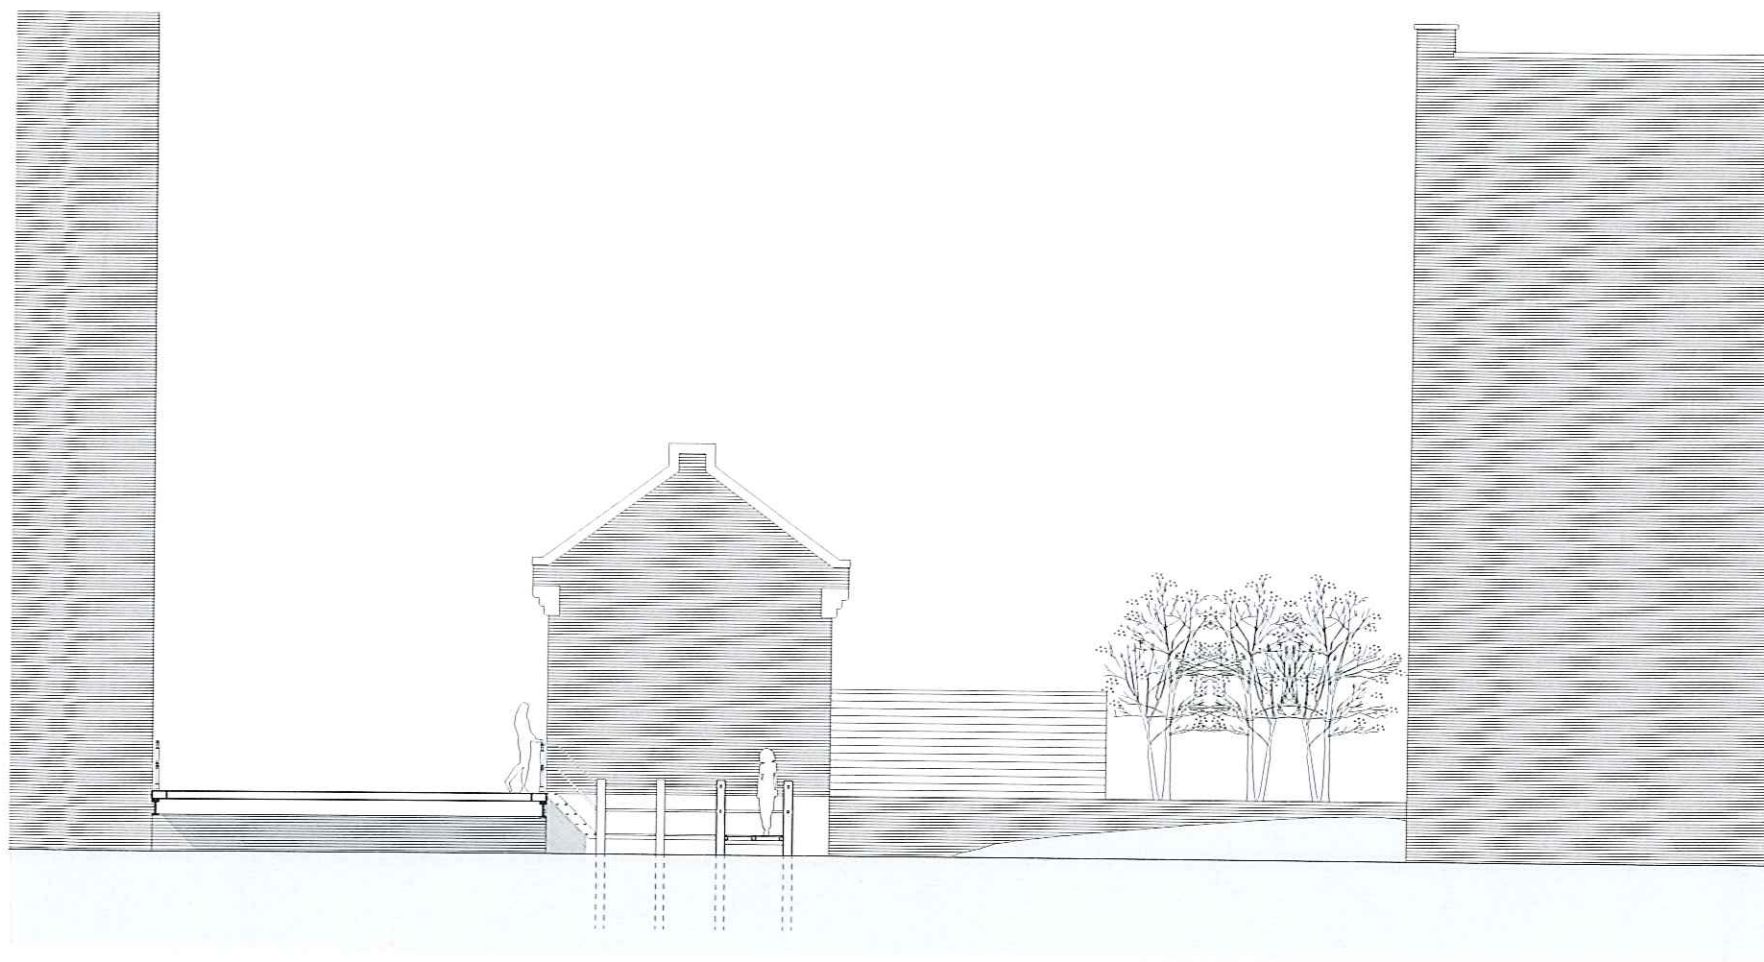


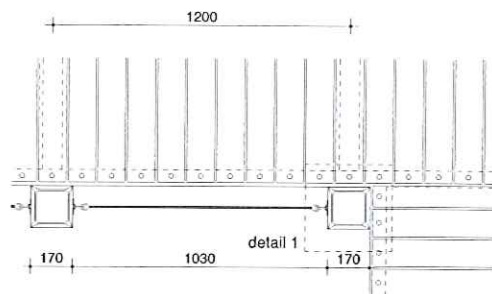


fragment plattegrond
schaal 1:20

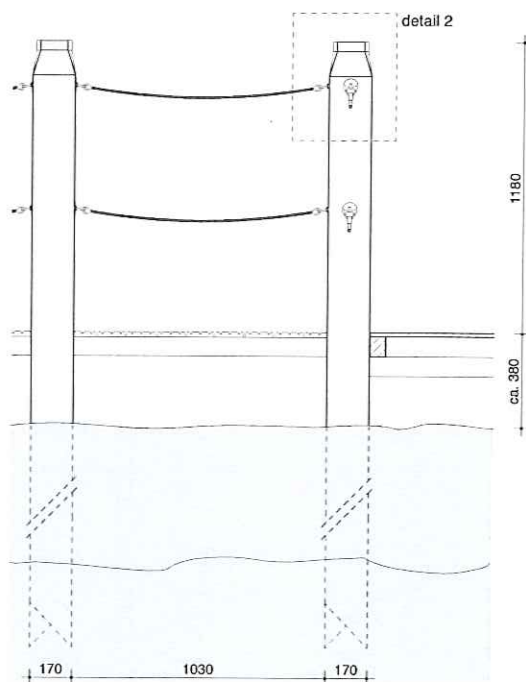

fragment aanzicht
schaal 1:20

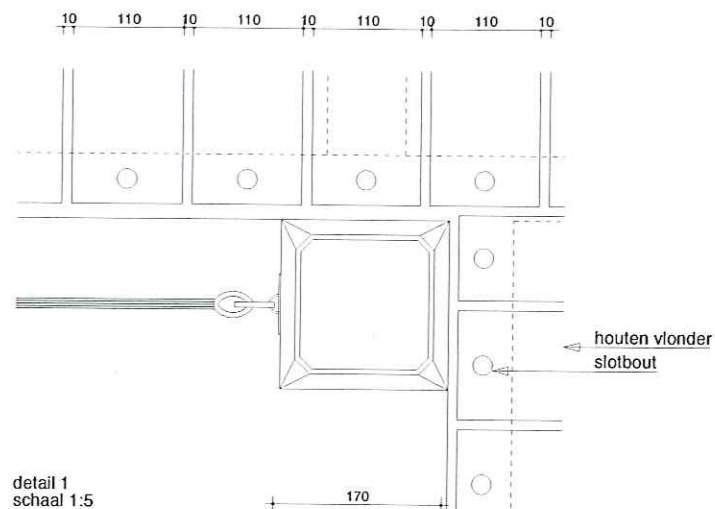

detail 1
schaal 1:5

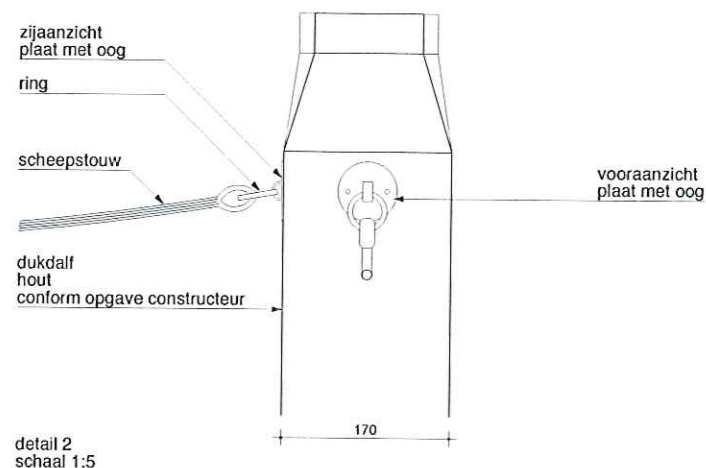

detail 2
schaal 1:5

Gieermans & Van Dijk

Architecten

Boerjessing 2754
1058 AD Amsterdam
020 - 4553145 gieermans.nl

Prinseneiland
fragmenten & details

P6043

werknr.

fase

21-07-2016

datum

1:20

schaal

gewijzigd

Detail

D

102

